

351/3

351/4

## SITUACE PŘEDMOSTÍ

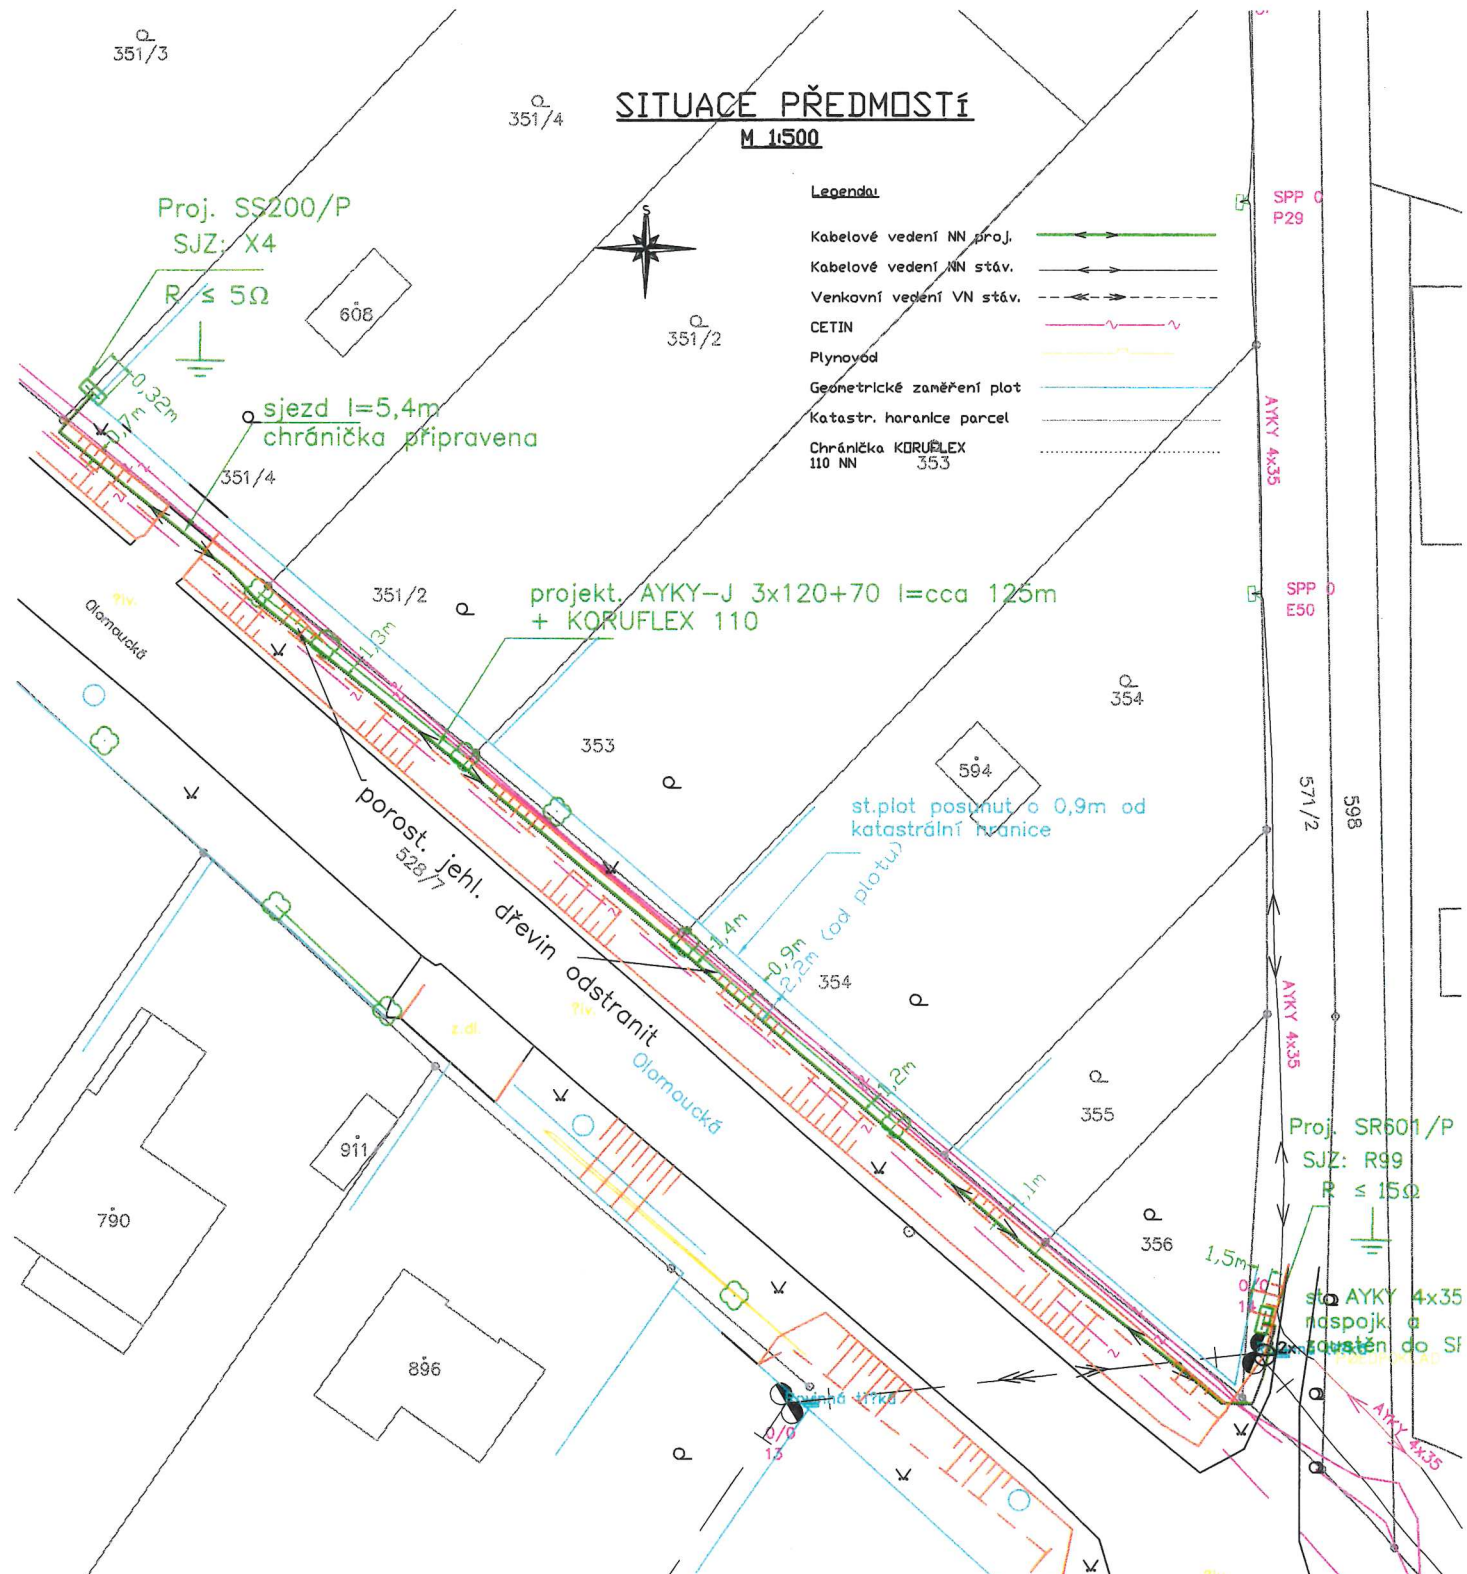
M 1:500

## Legenda:

Kabelové vedení NN proj.	
Kabelové vedení NN stáv.	
Venkovní vedení VN stáv.	
CETIN	
Plynovád	
Geometrické zaneřčení plot	
Katastr. hranice parcel	
Chránička KORUFLEX 110 NN	

Proj. SS200/P  
SJZ: X4

R ≤ 5Ω

sjezd l=5,4m  
chránička připravenaprojekt AYKY-J 3x120+70 l=cca 125m  
+ KORUFLEX 110

POZNÁMKA: OCHRANA PŘED ÚRAZEM ELEKTRICKÝM PROUDEM DLE PNE 33 0000-1

STRANA NN 3+PEN 400 V, 50 Hz AUTOMATICKÝM ODPOJENÍM OD ZDROJE

POZNÁMKA: PŘED ZAČÁTKEM ZEMNÍCH PRACÍ JE NUTNO POŽÁDAT SPRÁVCE JEDNOTLIVÝCH  
INŽ. SÍTÍ O JEJICH PŘESNÉ VYTYČENÍ NA MÍSTĚ DLE DOKUMENTACE TĚCHTO SPRÁVCŮ.Ing. Rudolf POSPÍŠIL  
projektování elektrických zařízení  
Partyzánská 5, 750 02 PŘEROV  
Tel.: 581 210 659

301/2

Zodp. projektant:	Ing. Rudolf Pospíšil	Datum:	09/2017	 PROJEKTOVÁNÍ ELEKTRICKÝCH ZAŘÍZENÍ Ing. Rudolf POSPÍŠIL Partyzánská 5, Přerov tel.: 581 210 659
Zpracoval:	Ing. Rudolf Pospíšil	Formát:	A4	
Investor:	ČEZ Distribuce, a.s.	Měřítko:	1:500	
Akce:	Přerov-Předmostí, Ševčíková, p.č. 351/4, NNK	Tech.zpráva:		
Název výkresu:	SITUACE	Soubor DWG:	SIT.dwg	
		Archivní číslo:	E-001	
		Lístův-12-8012831	List:	