

# SMLOUVA O ZAJIŠTĚNÍ PŘELOŽKY PLYNÁRENSKÉHO ZAŘÍZENÍ A ÚHRADĚ NÁKLADŮ S NÍ SOUVISEJÍCÍCH

Č. Smlouvy ŘVC: S/ŘVC/016/R/INOM/2017

číslo smlouvy:  
4000207070  
(stavba č. 8800073484)

## Čl. I. Smluvní strany

1.

### **GasNet, s.r.o.**

Sídlo: Klíšská 940, 401 17 Ústí nad Labem  
Spisová značka: C 23083 vedená u Krajského soudu v Ústí nad Labem  
Banka: [REDACTED] Číslo účtu: [REDACTED]  
IČO: 27295567 DIČ: CZ27295567

**zastoupen na základě plné moci společností**

### **GridServices, s.r.o.**

Sídlo: Plynárenská 499/1, Zábřovice, 602 00 Brno  
Spisová značka: C 57165 vedená u Krajského soudu v Brně  
Zastoupena:

a

Banka: [REDACTED] Číslo účtu: [REDACTED]  
IČO: 27935311 DIČ: CZ27935311

**jako vlastník plynárenského zařízení (dále jen „vlastník PZ“)**

a

2.

### **Česká republika – Ředitelství vodních cest ČR**

Sídlo: Nábřeží L. Svobody 1222/12  
organizační složka státu zřízená Ministerstvem dopravy ČR (Zřizovací listina č. 849/98-KM ze dne 12.3.1998, ve znění Dodatků č. 1, 2, 3, 4, 5, 6, 7, 8, 9, 10 a 11)  
Statutární zástupce

IČO: 67981801 DIČ: CZ67981801

Banka: [REDACTED] Číslo účtu: [REDACTED]

**jako osoba vyvolávající přeložku plynárenského zařízení (dále jen „stavebník“)**

## Čl. II. Předmět smlouvy

1. Předmětem této smlouvy je provedení přeložky plynárenského zařízení či jeho části STL plynovodu ocel DN150 (dále jen „přeložka PZ“), v obci Lužec nad Vltavou, ul. Přístavní, Mělnická a Podřipská, k.ú. Lužec nad Vltavou, které je v majetku vlastníka PZ, podmínky její realizace a nabytí vlastnictví k zrušené části plynárenského zařízení stavebníkem. Potřeba přeložky PZ je vyvolána realizací stavby: Zabezpečení podjezdových výšek na vltavské vodní cestě - SO 621 - silniční most na silnici III/24635 a na MK - Lužec nad Vltavou jejímž investorem je stavebník.

2. Rozsah přeložky PZ včetně předpokládaných nákladů je specifikován ve stanovisku vlastníka PZ ze dne 20.7.2016 č.: 5001346185. Její technické řešení může být upřesňováno v průběhu přípravy stavby v jednotlivých stupních projektové dokumentace (dále také jako jen „PD“). Tyto změny mohou mít vliv na výši předpokládaných nákladů na provedení přeložky PZ.
3. Smluvní strany se dohodly podle ustanovení § 70 zákona č. 458/2000 Sb., energetický zákon, ve znění pozdějších předpisů (dále jen „energetický zákon“), že stavebník svým jménem a na své náklady pro vlastníka PZ zajistí veškeré činnosti spojené s provedením přeložky PZ v rozsahu sjednaném v této smlouvě a které budou vyplývat z projektové dokumentace („PD“).
4. Touto smlouvou se dále vymezuje rozsah spolupráce, vzájemných práv a povinností smluvních stran v období přípravy a realizace stavby přeložky PZ, za účelem zajištění jejího řádného budoucího provozu, zejména z hlediska bezpečnosti, spolehlivosti a hospodárnosti.

### **čl. III.**

#### **Termín provedení stavby**

1. Přeložku PZ podle článku II. této smlouvy zajistí stavebník v předpokládaném termínu ~~2017-2020~~, a to včetně provedení propojovacích prací na stávající PZ a zprovoznění přeložky. Termín je konečný, jeho změnu je možné provést pouze vzájemnou dohodou smluvních stran, která bude označena jako číselný Dodatek ke smlouvě a bude její součástí.

### **čl. IV.**

#### **Práva a povinnosti smluvních stran**

##### **A. Stavebník**

1. U autorizovaného projektanta nechá na své náklady zpracovat projektovou dokumentaci, která bude technickým podkladem pro správní řízení o povolení stavby dle zákona č. 183/2006 Sb., stavební zákon, v platném znění (dále jen „stavební zákon“) vedeného příslušným stavebním úřadem, jehož výsledkem bude vystavení příslušného dokladu dle stavebního zákona opravňujícího k realizaci přeložky PZ a předloží ji k odsouhlasení vlastníkovu PZ.
2. Zavazuje se k zapracování případných připomínek vlastníka PZ do PD. Pouze taková PD je způsobilým technickým podkladem pro jednání se stavebním úřadem.
3. Zavazuje se zadat realizaci stavby přeložky PZ pouze zhotoviteli, který je pro činnosti na plynárenských zařízeních certifikován v souladu s TPG 923 01, dodrží podmínky této smlouvy a stavbu přeložky PZ zrealizuje dle schválené PD.
4. Zavazuje se, že zhotovitele přeložky PZ prokazatelně seznámí s PD schválenou vlastníkem PZ a s podmínkami stanovenými vlastníkem PZ pro realizaci přeložky PZ v této smlouvě.
5. Zaváže zhotovitele přeložky PZ, aby nejpozději 5 dnů před zahájením stavby přeložky PZ nahlásil termín zahájení prostřednictvím webového rozhraní provozovatele PZ, na adrese:  
<https://www.gasnet.cz/cs/evis/prihlaseni/index/> z důvodu ustanovení zaměstnance vlastníka PZ, který bude provádět kontroly přeložky PZ. Zaváže zhotovitele přeložky PZ, aby nejpozději pět pracovních dnů předem oznámil vlastníkovu PZ zahájení předepsaných zkoušek v souladu se stanoviskem vlastníka PZ k PD.

6. Při realizaci přeložky je povinen dodržet podmínky uvedené ve stanovisku vlastníka PZ k PD přeložky PZ. Tyto podmínky nesmí být v rozporu s touto smlouvou, ledaže podmínky budou vycházet ze změn právních předpisů, technických norem, technických pravidel nebo rozhodnutí příslušného orgánu.
7. Je povinen provádět všechny činnosti související s realizací přeložky PZ s odbornou péčí.
8. Zavazuje se respektovat připomínky a pokyny vlastníka PZ vznesené při kontrolní činnosti, které nebudou v rozporu s touto smlouvou, a rovněž další podmínky, které v termínu realizace přeložky vyplynou ze změn právních předpisů, technických norem, technických pravidel nebo rozhodnutí příslušného orgánu. Tyto další podmínky musí vlastník PZ zapsat do stavebního deníku přeložky PZ.
9. Zavazuje se uhradit nezbytně nutné náklady spojené s odpojením a propojením překládaného PZ s/od distribuční soustavou/y, zejména náklady za případné použití bezodstávkových technologií pro zásobování stávajících odběratelů a náklady vlastníka PZ spojené s účastí na odpojení a propojení překládaného PZ prostřednictvím zhotovitele přeložky PZ a náhradu škody za uniklý plyn odpuštěný při propoji.
10. Zaváže zhotovitele přeložky PZ provést odpoje a propoje podle technologického postupu, který zhotovitel přeložky PZ předloží vlastníku PZ k odsouhlasení nejpozději 15 dní před zahájením propojovacích prací. Má-li dojít k omezení nebo přerušení distribuce plynu zákazníkům (dále jen „odstávka“), zavazuje se stavebník zajistit u zhotovitele přeložky PZ zpracování předběžného pracovního postupu a předložit jej ve vlastním zájmu k odsouhlasení vlastníkovi PZ nejpozději 30 dní před zahájením propojovacích prací, aby vlastník PZ mohl zabezpečit splnění své povinnosti podle § 59 odst. 5 zákona č. 458/2000 Sb. energetický zákon, ve znění pozdějších předpisů a oznámit včas dotčeným účastníkům trhu s plynem přerušení nebo omezení distribuce plynu.  
Předběžný pracovní postup musí obsahovat název akce, přesnou specifikaci rozsahu odstávky (možno i vyznačit v situaci z projektu), předpokládanou dobu trvání odstávky a předpokládaný termín zahájení a ukončení odstávky, který musí splňovat následující podmínky:
  - u plánovaných jednodenních odstávek lze předpokládaný termín zahájení a ukončení odstávky uvést tak, aby mezi zahájením a ukončením odstávky nebyla doba delší než 7 kalendářních dnů;
  - u plánovaných vícedenních odstávek lze předpokládaný termín zahájení a ukončení odstávky uvést tak, aby mezi zahájením a ukončením odstávky nebyla doba delší než předpokládaná doba odstávky navýšená maximálně o 7 kalendářních dnů.Stavebník se zavazuje zavázat zhotovitele přeložky PZ k dodržení oznámeného termínu provádění propojovacích prací.
11. Propojení přeložky PZ s distribuční soustavou může být realizováno nejdříve po technické přejímce a podpisu „Zápisu o odevzdání a převzetí přeložky PZ ke vpuštění plynu“ mezi stavebníkem, zhotovitelem přeložky PZ a vlastníkem PZ, ke které je povinen vyzvat vlastníka PZ stavebník nebo jím pověřená osoba.
12. Při přejímacím řízení předá stavebník listiny a doklady v originálním vyhotovení stanovené TPG 905 01 a doklady požadované vlastníkem PZ v jeho stanovisku k PD přeložky PZ, zejména doklady opravňující k realizaci a dokládající stav předávané přeložky PZ dle stavebního zákona.
13. Při plnění předmětu této smlouvy se stavebník zavazuje dodržovat příslušné obecně závazné předpisy, technické normy a technická pravidla (např. EN ČSN, ČSN, TPG), pokyny vlastníka, zápisy a dohody smluvních stran a podmínky a vyjádření veřejnoprávních orgánů.
14. Při plnění předmětu této smlouvy se stavebník zavazuje dodržovat i vnitřní dokumenty vlastníka PZ, které se vztahují k výstavbě PZ a které jsou zveřejněny na jeho internetových stránkách <http://www.gasnet.cz/cs/technicke-pozadavky/>.
15. Zavazuje se nahradit škody vzniklé při přípravě či realizaci přeložky PZ, např. škody na nemovitostech a jejich příslušenství, škody na polních plodinách a porostech, na movitých věcech a na ostatním majetku, na zdraví a na životě; nahradit pokuty

a další sankční platby stanovené příslušnými orgány za porušení příslušných právních předpisů souvisejících se zřizováním a zprovozněním přeložky PZ.

16. Po dokončení přeložky PZ se stavebník zavazuje zajistit kolaudační souhlas či jiné příslušné veřejnoprávní povolení k jejímu užívání dle stavebního zákona a jejich předání v originálním vyhotovení vlastníkovi PZ, v případě vydání rozhodnutí s doložkou právní moci. Za řádně dokončenou přeložku PZ se považuje její provedení bez jakýchkoliv vad a nedodělků a její protokolární předání vlastníkovi PZ.

## **B. Vlastník PZ**

1. Vyhrazuje si právo kdykoli, i bez předchozího oznámení, po ohlášení na místě stavby odpovědné osobě, provést kontrolu způsobu provádění přeložky a všech předepsaných zkoušek. Vlastník PZ při těchto kontrolách nepřijímá odpovědnost za vady prováděné přeložky.
2. Zavazuje se poskytovat stavebníkovi účinnou součinnost a spolupráci při plnění této smlouvy.
3. Při kontrolách stavby přeložky PZ je oprávněn provádět zápisy do stavebního deníku vedeného zhotovitelem přeložky PZ a požadovat plnění svých připomínek a pokynů v požadovaném termínu.

## **čl. V.**

### **Věcně právní vztahy**

1. Stavebník bere na vědomí, že vlastnictví plynárenského zařízení se provedením přeložky PZ nemění a že realizovaná přeložka PZ, tj. nová část, po propojení s distribuční soustavou vlastníka PZ nahradí v souladu s § 70 odst. 3. energetického zákona dotčenou část vlastníka plynárenského zařízení. Původní část plynárenského zařízení, tj. zrušenou část, která bude s ohledem na čl. II odst. 2 této smlouvy podrobněji určena v příloze zápisu o technické převímce, a případně vzniklé odpady, které stavebník řádně neodstraní, nabývá do vlastnictví stavebník okamžikem odpojení od distribuční soustavy (odpojením od stávajícího plynovodu). Dokumentace vyžadovaná k plynovodům nebude stavebníkovi ke zrušené části plynovodu předána, neboť zrušená část plynárenského zařízení již není plynovodem.

Vlastník PZ tímto stavebníka informuje o tom, že původní část plynárenského zařízení, tj. zrušenou část, je třeba odstranit z pozemku. Nahrazení dotčené části rušeného plynárenského zařízení nemá vliv na povinnost stavebníka vlastním jménem zkolaudovat přeloženou část PZ (novou část).

2. Smluvní strany se dohodly, že stavebník je povinen zajistit zřízení věcného břemene ve smyslu služebnosti (dále jen „VB“) ve prospěch vlastníka PZ ke všem dotčeným pozemkům, včetně jeho zápisu do katastru nemovitostí. Za věcnou a formální správnost veškerých relevantních dokumentů, které jsou přílohou návrhu na vklad podle katastrálního zákona č. 256/2013 Sb. v platném znění odpovídá stavebník. Stavebník není povinen zajistit zřízení VB k pozemkům ve vlastnictví vlastníka PZ.
3. Smluvní strany se dále dohodly, že vyjma úhrady za případné zřízení věcného břemene k pozemkům ve vlastnictví stavebníka, nese veškeré náklady na zřízení VB výlučně stavebník. Úhradu za případné zřízení VB k pozemkům ve vlastnictví stavebníka nese vlastník PZ, a to v jednorázové výši 500,- Kč (bez DPH).
4. Stavebník se zavazuje zajistit nejpozději před vydáním stanoviska vlastníka PZ k projektové dokumentaci stavebních objektů přeložek PZ pro účely povolení stavby dle stavebního zákona uzavření smluv o budoucích smlouvách o zřízení VB se všemi vlastníky pozemků dotčenými přeložkou PZ v rozsahu níže uvedeném, a to podle vzorů přiložených k této smlouvě. Případné odchylky od vzorů je stavebník povinen

projednat s vlastníkem PZ. Smluvní strany se dohodly, že rozsah VB vyznačený v geometrických plánech k částem pozemků dotčeným přeložkou PZ bude odpovídat u plynovodů a plynovodních přípojek:

- a) do 4 bar včetně vždy jeden metr na obě strany od půdorysu potrubí,
- b) nad 4 bar do 40 bar včetně vždy dva metry na obě strany od půdorysu potrubí,
- c) nad 40 bar vždy čtyři metry na obě strany od půdorysu potrubí.

Stavebník se dále zavazuje zajistit nejpozději k převímce přeložky PZ 3x originál geometrického plánu pro vyznačení rozsahu věcného břemene, 1x výkaz délek a výměr a 1x CD – vše bude zpracováno dle dokumentace distribuční soustavy <http://www.gasnet.cz/cs/technicke-dokumenty/>. V případě, že stavebník nesplní povinnosti uvedené v tomto odstavci, nebude přeložka PZ propojena s distribuční soustavou.

5. Nabyde-li stavebník po uzavření této smlouvy do svého vlastnictví pozemek dotčený přeložkou PZ před zřízením VB k tomuto pozemku, je povinen o této skutečnosti neprodleně informovat vlastníka PZ a uzavřít s ním smlouvu o budoucí smlouvě o zřízení VB a/nebo smlouvu o zřízení VB, které v souladu s příloženými vzory upravují vztah mezi vlastníkem PZ a stavebníkem jako vlastníkem dotčeného pozemku. Totéž platí v případě, kdy stavebník zajistil uzavření smlouvy o budoucí smlouvě o zřízení VB k přeložkou PZ dotčenému pozemku ve vlastnictví třetí osoby a tento pozemek následně nabyl do svého vlastnictví. Pro případ porušení povinnosti informování vlastníka PZ se sjednává smluvní pokuta ve výši 10.000 Kč/pozemek. Pro případ neuzavření příslušné smlouvy se sjednává smluvní pokuta ve výši 50.000 Kč/pozemek. Nárok na uplatnění náhrady škody tímto není dotčen.
6. Vlastník PZ se zavazuje v souladu s výše uvedenými smlouvami o budoucích smlouvách o zřízení VB, jejichž uzavření zajistil stavebník, zajistí na náklad stavebníka uzavření smluv o zřízení věcného břemene, jakož i vypracování a podání návrhu na vklad.
7. Stavebník se zavazuje uhradit vlastníkově PZ veškeré jím prokazatelně vynaložené nezbytně nutné náklady na zřízení VB k pozemkům, dotčeným přeložkou PZ, ke kterým nebylo zřízeno VB součinností stavebníka. Za nezbytně nutné náklady se považují především částky jednorázových úplat prokazatelně uhrazené vlastníkům pozemků dotčených přeložkou PZ, cena geometrického plánu v maximální výši bez DPH 3.500,- Kč/100bm PZ, přičemž minimální cena jednoho geometrického plánu činí maximálně bez DPH 4.500,- Kč, cena za zpracování smlouvy o zřízení VB (na základě smlouvy o smlouvě budoucí o zřízení VB) v maximální výši bez DPH 6.500,- Kč/1 smlouva, cena za zpracování smlouvy o zřízení VB (bez smlouvy o smlouvě budoucí o zřízení VB) v maximální výši bez DPH 7.000,- Kč/1 smlouva.
8. Je-li v katastru nemovitostí k pozemkům dotčeným původním (překládaným) PZ zapsáno právo odpovídající VB ve prospěch vlastníka PZ, zavazuje se stavebník zajistit na své náklady do jednoho roku od vydání kolaudačního souhlasu, či jiného příslušného veřejnoprávního povolení k užívání přeložky PZ dle stavebního zákona zrušení tohoto práva a podání návrhu na zápis výmazu VB v katastru nemovitostí. Správní poplatek za zahájení správního řízení vedeného příslušným katastrálním úřadem hradí stavebník.
9. Ustanovení odst. 2 – 8 tohoto článku se neuplatní v případech, kdy VB k pozemkům dotčeným PZ vzniklo ve prospěch vlastníka PZ přímo ze zákona nebo je zapsáno v katastru nemovitostí. Přeložením PZ však nesmí dojít ke změně jeho uložení v horizontální ose.

## čl. VI.

### Odpovědnost za vady, záruka za jakost

1. Stavebník se zavazuje sjednat se zhotovitelem přeložky PZ ve smlouvě o dílo záruku za jakost přeložky PZ. Záruční doba musí činit 60 měsíců ode dne protokolárního předání a převzetí přeložky PZ vlastníkem PZ.
2. Stavebník se současně zavazuje sjednat se zhotovitelem přeložky PZ, že právo uplatnit nároky plynoucí z odpovědnosti ze záruky za jakost přejdou dnem protokolárního předání a převzetím přeložky PZ ze stavebníka na vlastníka PZ.
3. Stavebník se současně zavazuje sjednat se zhotovitelem přeložky PZ následující způsob uplatnění nároku z vady: V případě výskytu vady přeložky PZ je vlastník PZ povinen to

písemně oznámit zhotoviteli přeložky PZ. Jakmile vlastník PZ odešle takové písemné oznámení, má se za to, že požaduje bezplatné odstranění vady. Oznámení o vadě zašle vlastník PZ na adresu zhotovitele přeložky PZ. Zhotovitel přeložky PZ odstraní vadu v termínu do 72 hodin od doručení oznámení o vadě, pokud se v daném případě písemně nedohodne s vlastníkem PZ jinak. Zhotovitel přeložky PZ je povinen písemně předat opravenou část přeložky vlastníkovu PZ.

4. Stavebník se zavazuje zavázat zhotovitele nést nebezpečí škody na přeložce PZ až do dne jejího protokolárního předání a převzetí.

## Čl. VII.

### Závěrečná ustanovení

1. Tato smlouva se vyhotovuje ve čtyřech (4) stejnopisech, z nichž každá smluvní strana obdrží po dvou (2).
2. Tuto smlouvu lze měnit nebo doplňovat pouze písemnými dodatky podepsanými oprávněnými zástupci smluvních stran.
3. Pro vyloučení pochybností smluvní strany prohlašují, že stavebník je oprávněn od této smlouvy odstoupit kdykoliv, nejpozději však před realizací propojení přeložky PZ s distribuční soustavou.
4. Fyzické osoby, které tuto smlouvu jménem jednotlivých smluvních stran uzavírají, tímto prohlašují, že jsou plně oprávněny k jejímu platnému uzavření.
5. Smluvní strany prohlašují, že si text smlouvy prostudovaly a prohlašují, že tato smlouva je projevem jejich svobodné, vážné, určité a srozumitelné vůle, že ji uzavírají dobrovolně, nikoliv v tísní, pod nátlakem nebo za nápadně jednostranně nevýhodných podmínek, na důkaz čehož připojují své podpisy.
6. Převede-li stavebník investorství stavby, uvedené v čl. II. odst. 2, na nový subjekt, zavazuje se převést práva a povinnosti plynoucí z této smlouvy na nového stavebníka a současně oznámit vlastníkovu PZ změnu investorství, název a adresu nového stavebníka.
7. Tato smlouva se uzavírá s náležitostmi podle zákona č. 89/2012 Sb. občanský zákoník a energetického zákona, ve znění pozdějších předpisů.
8. Jakékoliv provedené byť nepodstatné změny v návrhu této smlouvy (s výjimkou údajů, jejichž doplnění se předpokládá, např. označení podepisujících osob, apod.) tímto prohlášením smluvní strany automaticky předem odmítají a změny v návrhu této smlouvy (s výjimkou změn uvedených v předchozí závorce) se považují za nový návrh smlouvy.
9. Smlouva se uzavírá na dobu určitou a to do 31.12.2021. Stavebník není oprávněn zahájit realizaci přeložky PZ bez platné smlouvy o zajištění přeložky plynárenského zařízení. Tímto ustanovením nejsou dotčeny závazky, které ze své povahy mají trvat i po uplynutí platnosti této smlouvy; jde zejména o závazky uvedené v čl. IV., V. a VI. této smlouvy.

## Čl. VIII

### Registr smluv

1. Tato smlouva včetně jejích případných dodatků podléhá uveřejnění v registru smluv dle zákona číslo 340/2015 Sb., o zvláštních podmínkách účinnosti některých smluv, uveřejňování těchto smluv a o registru smluv (zákon o registru smluv), ve znění pozdějších předpisů (dále jen „**zákon o registru smluv**“).
2. Smlouvu bez zbytečného odkladu, nejpozději do 10 dnů od uzavření smlouvy, uveřejní *stavebník*. Při uveřejnění je *stavebník* povinen postupovat tak, aby nebyla ohrožena doba zahájení plnění ze smlouvy, pokud si ji smluvní strany sjednaly, případně vyplývá-li z účelu smlouvy. Pro uveřejnění opravy platí ustanovení tohoto článku o uveřejnění obdobně.

3. Smluvní strany prohlašují, že tato smlouva neobsahuje obchodní tajemství, jež by nebylo možné uveřejnit.
4. *Stavebník* zajistí, aby při uveřejnění této smlouvy nebyly uveřejněny informace, které nelze uveřejnit podle platných právních předpisů (osobní údaje zaměstnanců *vlastníka PZ*, jejich pracovní pozice a kontakty, telefonické i emailové adresy, apod.) a dále, aby byly znečitelněny podpisy osob zastupujících smluvní strany.
5. Strojově čitelnou verzi k uveřejnění připraví pro *stavebníka vlastníka PZ*.
6. Tato smlouva nabývá účinnosti dnem uveřejnění v registru smluv v souladu s § 6 odst. 1 zákona o registru smluv.

**Stavebník**

**Vlastník PZ**

V V Praze, dne 18.10.2017

V Kladně, dne 10.11.2017.....

.....  
jméno, funkce

.....


.....  
jméno, funkce

.....

Příloha:

Přehled stavbou dotčených pozemků

Vzory smluv o budoucích smlouvách o zřízení věcného břemene a smluv o zřízení věcného břemene

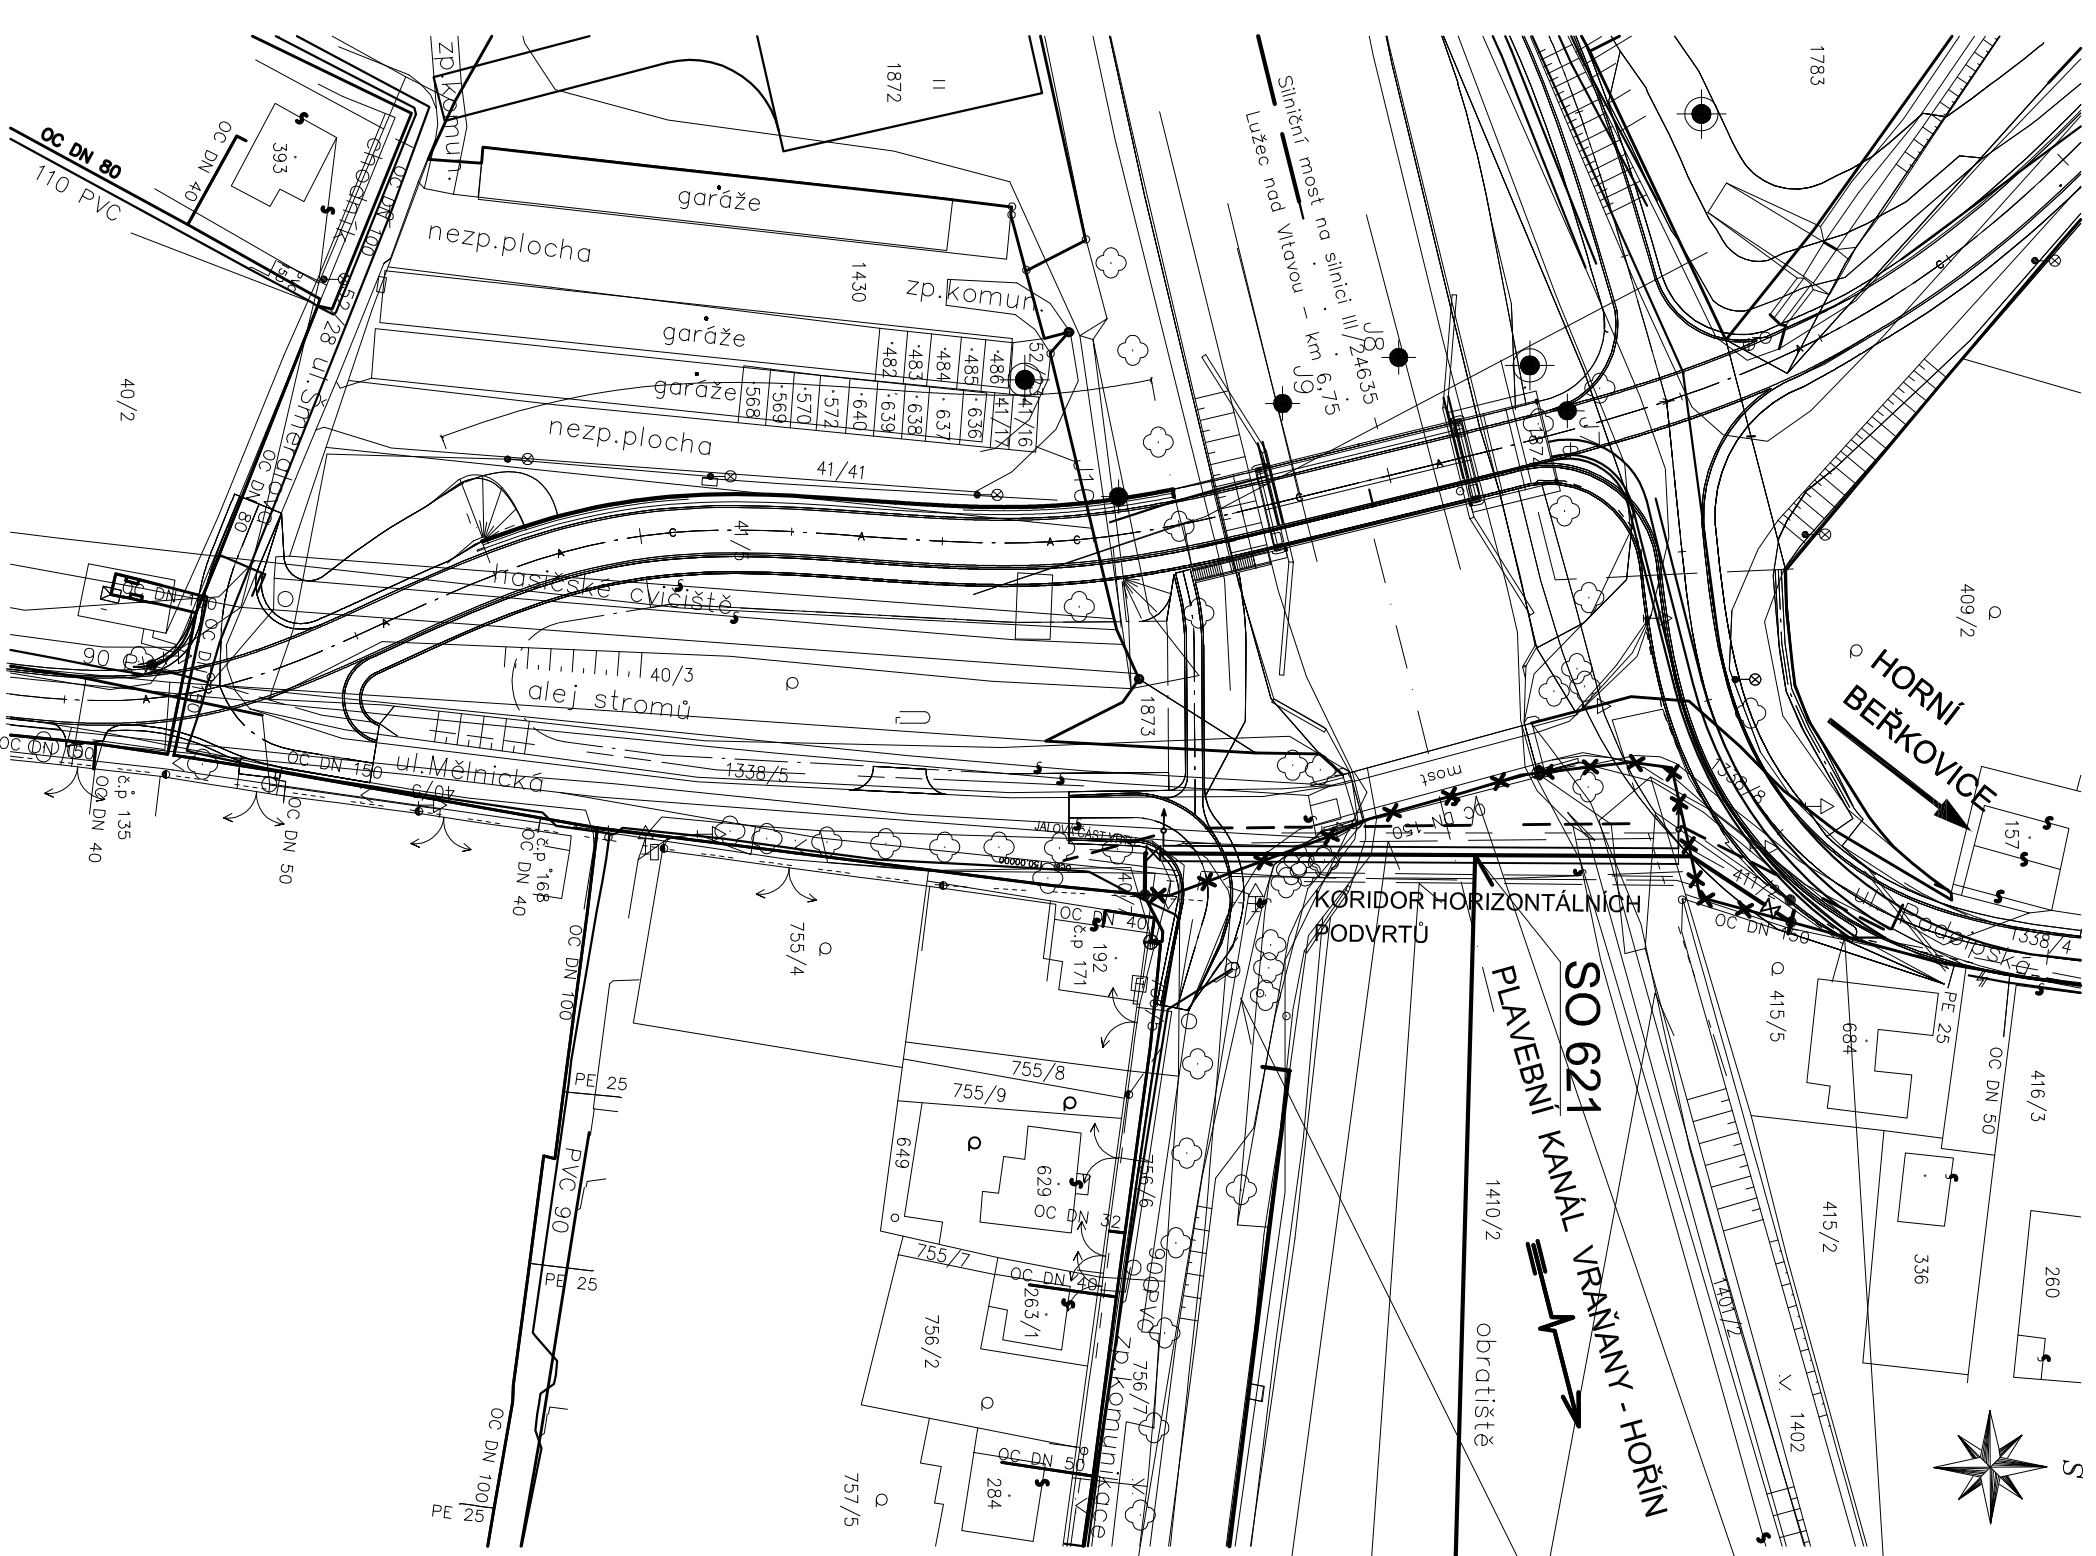

1:1000

524 VEREJNÉ OSVĚTLENÍ SIL.  
III/24635 A III/24627  
- KM 6,75

523 ÚPRAVA VEDENÍ PLYV.  
ZNAKŮ - KM 6,44 A 6,71

223.2 ÚPRAVA BŘEHŮ  
PLYV. KANALU - KM 6,71

**621 PŘELOŽKA STL  
PLYNOVODU - KM 6,71**

322 PŘELOŽKA TLAKOVÉ  
KANALIZACE - KM 6,71

423 PŘELOŽKA SDEĽROZV. MK A DK  
TELEFÓNICA 02 - KM 6,71

525 ÚPRAVA VO UL. MĚLNICKÁ  
A UL. ŠMERALOVA - KM 6,75

# STAVBA B

Zpracováno pro:



NÁZEV PŘÍLOHY SITUACE			
VYPRACOVAL	DATUM	PŘÍLOHA	
	06/2010	1	



## P.2 Přehled stavbou dotčených pozemků

Název stavby : Zabezpečení podjezdových výšek na Vitavské vodní cestě  
 Č. stavby : 004 – Sliňiční most na silnici III/24635 – Lužec nad Vitavou  
 Zpracovatel : Pontex s.r.o.

Reg.č. poř.č.	č. smlouvy (SOŠB VB)	Katastrální území	Číselný kód katastrálního území	Obec	Okres	Druh číslování (Zde se uveďte číselný kód 1 - stavební parcela 2 - pozemková parcela)	Parcelní číslo pozemku dle KN p.č. *1	Parcelní číslo pozemku dle ZE (PK, GP, EN) *2	Díl parcely u pozemku ve ZE *5	Typ parcely (zde se uveďte typ - KN nebo ZE)	Původ parcely ZE (PK, GP, EN, aj.)	LV č.,	Výměra pozemku (m2) *3	Délka průniku PZ *7	Plocha PZ průniku PZ *8	Plátce DPH *9	Vlastník - příjmení, jméno, název společnosti, obce *4	Datum narození (IČO)	Vylučné vlastnictví / Podílové vlastnictví / SJM (vybrat z těchto možností) *6	Poznámka
		Lužec nad Vitou	699297	Lužec nad Vitavou	Mělník	2	411/2			KN		646	255	23	48		Vlastické právo - ČR Povodí Vitavy, s.p.	70889953	vylučné	
		Lužec nad Vitou	699297	Lužec nad Vitavou	Mělník	2	1402			KN		646	1311	8,4	17		Vlastické právo - ČR Povodí Vitavy, s.p.	70889953	vylučné	
		Lužec nad Vitou	699297	Lužec nad Vitavou	Mělník	2	1401/2			KN		646	500	2,8	6		Vlastické právo - ČR Povodí Vitavy, s.p.	70889953	vylučné	
		Lužec nad Vitou	699297	Lužec nad Vitavou	Mělník	2	1410/2			KN		646	13218	32	64		Vlastické právo - ČR Povodí Vitavy, s.p.	70889953	vylučné	
		Lužec nad Vitou	699297	Lužec nad Vitavou	Mělník	2	1403			KN		646	4939	27,7	53		Vlastické právo - ČR Povodí Vitavy, s.p.	70889953	vylučné	
		Lužec nad Vitou	699297	Lužec nad Vitavou	Mělník	2	756/5			KN		10001	197	2	6		Obec Lužec nad Vitavou	00237035	vylučné	

### Tabulku řadit dle toku plynu

#### Komentáře:

- \*1 Doplnovat pouze parcely evidované dle KN
- \*2 Doplnovat pouze parcely evidované dle ZE (PK, GP, EN, aj.)
- \*3 Vpřítomně uveďte v katastru nemovitosti
- \*4 V případě, že pozemek vlastní více vlastníků, vyplnit pouze jednoho z nich (nerozepisovat do řádků pod sebe všechny vlastníky)
- \*5 Vyplnit číslo dílu parcely evidované dle ZE (1 až nekonečno)
- \*6 Nevypisovat konkrétní spoluvlastnický podíl, pouze informaci, zda je SJM, podílovým vlastníkem, nebo vylučným
- \*7 Do políčka **Délka průniku PZ** se vyplní, pokud je pozemek dotčen pouze ochranným pásmem vždy hodnotou 1
- \*8 Do políčka **Plocha průniku PZ** se vyplní, pokud je pozemek dotčen pouze ochranným pásmem vždy hodnotou 1. Když je pozemek dotčen plynárenským zařízením, nebude vyplněno políčko Plocha průniku PZ.
- \*9 Do políčka Plátce DPH se vyplní text Ano, a to pouze u plátců DPH zbytek políček v tomto sloupci zůstane prázdný.

# SMLOUVA

## o budoucí smlouvě o zřízení věcného břemene

uzavřená v souladu s ustanovením § 59 zákona č. 458/2000 Sb., o podmínkách podnikání a o výkonu státní správy v energetických odvětvích a o změně některých zákonů (energetický zákon), ve znění pozdějších předpisů a v souladu s ustanoveními § 1785 - 1788 zákona č. 89/2012 Sb., občanský zákoník, ve znění pozdějších předpisů

### mezi smluvními stranami:

.....  
Adresa / Sídlo:  
Datum narození / IČO:  
DIČ:  
Datová schránka:  
Zastoupené:  
Bankovní spojení:  
Číslo účtu:  
E-mail:  
Tel:

dále jen „**budoucí povinný**“

a

### GasNet, s.r.o.

Sídlo: Klíšská 940/96, Klíše, 400 01 Ústí nad Labem  
Spisová značka: C 23083 vedená u Krajského soudu v Ústí nad Labem  
IČO: 27295567  
DIČ: CZ27295567  
Datová schránka: rdxzhzt

### Zastoupena na základě plné moci společností

### GridServices, s.r.o.

Sídlo: Plynárenská 499/1, Zábřovice, 602 00 Brno  
Spisová značka: C 57165 vedená u Krajského soudu v Brně  
IČO: 27935311  
DIČ: CZ27935311  
Datová schránka: jnnyjs6

Zastoupena na základě plné moci

....., technik přípoj.a rozvoje PZ – Čechy západ

....., technik přípoj.a rozvoje PZ – Čechy západ

dále jen „**budoucí oprávněný**“

## I.

Budoucí povinný prohlašuje, že je vlastníkem pozemku parc. č. , zapsaného na LV č. , pro k.ú. , obec , u Katastrálního úřadu pro kraj, katastrální pracoviště (dále jen „**budoucí služební pozemek**“).

Budoucí povinný provede v souladu s příslušnými ustanoveními zákona č. 183/2006 Sb., o územním plánování a stavebním řádu, ve znění pozdějších předpisů stavbu plynárenského zařízení včetně jeho součástí, příslušenství, opěrných a vytyčovacíh bodů (dále jen „**plynárenské zařízení**“) na budoucím služebním pozemku. Trasa plynárenského zařízení je vyznačena v kopii katastrální mapy, jež tvoří nedílnou součást této smlouvy.

## II.

Smluvní strany se dohodly, že nejpozději do jednoho roku po doručení kolaudačního souhlasu k plynárenskému zařízení nebo jiného dokladu vydaného (potvrzeného) stavebním úřadem, kterým se prokáže, že lze stavbu plynárenského zařízení užívat, nejpozději však do ....., uzavřou v souladu

s příslušnými ustanoveními § 59 zákona č. 458/2000 Sb., o podmínkách podnikání a o výkonu státní správy v energetických odvětvích a o změně některých zákonů (energetický zákon), ve znění pozdějších předpisů a v souladu s ustanoveními § 1257 – 1266 a 1299 – 1302 zákona č. 89/2012 Sb., občanský zákoník, ve znění pozdějších předpisů, smlouvu o zřízení věcného břemene (dále jen „**smlouva o VB**“), jejímž předmětem bude k budoucímu služebnému pozemku na dobu neurčitou úplatně zřízeno věcné břemeno ve smyslu služebnosti spočívající v:

- a) právu zřídit a provozovat na budoucím služebném pozemku plynárenské zařízení,
- b) právu vstupovat a vjíždět na budoucí služební pozemek v souvislosti se zřizováním, stavebními úpravami, opravami, provozováním a odstraňováním plynárenského zařízení (dále jen „**věcné břemeno**“).

Smluvní strany se dále dohodly na rozsahu věcného břemene m na obě strany od půdorysu plynárenského zařízení.

Geometrický plán, kterým se vyznačí část budoucího služebného pozemku dotčeného věcným břemenem, nechá na své náklady vyhotovit budoucí povinný.

Budoucí oprávněný se zavazuje vyhotovit a zkompletovat příslušný počet výtisků smlouvy o VB a prokazatelně je doručit budoucímu povinnému.

Budoucí povinný se zavazuje nejpozději do 30 dnů od jejího doručení smlouvu o VB podepsat, přičemž na jejím prvopisu úředně ověří svůj vlastnoruční podpis, a prokazatelně ji doručit budoucímu oprávněnému, který následně podá návrh na zápis věcného břemene do katastru nemovitostí.

Úplata za zřízení věcného břemene bude poukázána na výše uvedený účet / poštovní poukázkou ve výši 500,- Kč jednorázově nejpozději do 30 dnů ode dne, kdy bude budoucímu oprávněnému od katastrálního úřadu doručeno vyrozumění o provedení zápisu věcného břemene do katastru nemovitostí.

Je-li budoucí povinný plátcem daně z přidané hodnoty a hradí-li úplatu za zřízení věcného břemene budoucí oprávněný, bude smlouva o VB vyhotovena tak, aby splňovala veškeré náležitosti daňového dokladu vyžadované aktuálně platnými právními předpisy.

Pokud k datu uskutečnění zdanitelného plnění budou u budoucí povinného naplněny podmínky ustanovení § 106a zákona č. 235/2004 Sb., o dani z přidané hodnoty, ve znění pozdějších předpisů (dále jen „**ZoDPH**“), je budoucí oprávněný oprávněn postupovat podle ustanovení § 109a ZoDPH, tj. zvláštním způsobem zajištění daně. V takovém případě je budoucí oprávněný oprávněn uhradit část svého finančního závazku, tedy část sjednané úplaty za zřízení věcného břemene, ve výši vypočtené daně z přidané hodnoty nikoliv na bankovní účet budoucího povinného, ale přímo na bankovní účet příslušného správce daně. Tímto bude finanční závazek budoucího oprávněného vůči budoucímu povinnému v části vypočtené výše daně z přidané hodnoty vyrovnáný.

Budoucí oprávněný se zavazuje věcné břemeno přijmout a budoucí povinný se zavazuje výkon těchto práv trpět.

### III.

Náklady spojené s běžným udržováním budoucího služebného pozemku ponese budoucí povinný. Budoucí oprávněný podá návrh na zápis věcného břemene do katastru nemovitostí.

### IV.

Budoucí povinný se pro případ převodu vlastnického práva k budoucímu služebnému pozemku na třetí osobu před uzavřením smlouvy o VB zavazuje postoupit za souhlasu budoucího oprávněného na tuto třetí osobu současně i tuto smlouvu, případně zajistit uzavření nové smlouvy o budoucí smlouvě o zřízení věcného břemene za shodných podmínek mezi budoucím oprávněným a touto třetí osobou. V opačném případě vzniká budoucímu oprávněnému nárok na náhradu škody způsobené porušením povinností z této smlouvy vyplývajících.

Budoucí oprávněný se pro případ převodu vlastnického práva k plynárenskému zařízení, případně jeho části, na třetí osobu před uzavřením smlouvy o VB zavazuje postoupit za souhlasu budoucího povinného na tuto třetí osobu současně i tuto smlouvu, případně zajistit uzavření nové smlouvy o budoucí smlouvě o zřízení věcného břemene za shodných podmínek mezi budoucím povinným a touto třetí osobou.

## V.

Předpokládané termíny realizace: zahájení prací -  
ukončení prací -

## VI.

Pokud byl budoucí povinný nebo uživatel nemovité věci v důsledku výkonu práv budoucího oprávněného jako provozovatele distribuční soustavy omezen v souladu s touto smlouvou v obvyklém užívání nemovité věci nebo mu vznikla újma na majetku, má právo na přiměřenou jednorázovou náhradu. Právo na náhradu lze uplatnit u provozovatele distribuční soustavy do 2 let ode dne, kdy k omezení nebo újmě došlo, jinak právo zaniká.

Provozovatel distribuční soustavy je povinen co nejvíce šetřit práv vlastníků dotčených nemovitých věcí a vstup na jejich nemovitou věc jim oznámit. Po skončení prací je povinen uvést nemovitou věc do předchozího stavu, nebo není-li to možné s ohledem na povahu provedených prací, do stavu odpovídajícímu předchozímu účelu či užívání dotčené nemovité věci a oznámit tuto skutečnost vlastníku nemovité věci. Po provedení odstranění nebo okleštění stromů je povinen na svůj náklad provést likvidaci vzniklého klesu a zbytků po těžbě.

## VII.

### **VARIANTA A)**

#### **Registr smluv – povinné (zákonné) uveřejnění smlouvy protistranou**

1. **Tato smlouva včetně jejích případných dodatků podléhá uveřejnění v registru smluv dle zákona číslo 340/2015 Sb., o zvláštních podmínkách účinnosti některých smluv, uveřejňování těchto smluv a o registru smluv (zákon o registru smluv), ve znění pozdějších předpisů (dále jen „zákon o registru smluv“).**
2. Smlouvu bez zbytečného odkladu, nejpozději do 10 dnů od uzavření smlouvy, uveřejní budoucí povinný. Při uveřejnění je budoucí povinný povinen postupovat tak, aby nebyla ohrožena doba zahájení plnění ze smlouvy, pokud si ji smluvní strany sjednaly, případně vyplývá-li z účelu smlouvy. Pro uveřejnění opravy platí ustanovení tohoto článku o uveřejnění obdobně.
3. Smluvní strany prohlašují, že tato smlouva neobsahuje obchodní tajemství, jež by nebylo možné uveřejnit.
4. Budoucí povinný zajistí, aby při uveřejnění této smlouvy nebyly uveřejněny informace, které nelze uveřejnit podle platných právních předpisů (osobní údaje zaměstnanců budoucího oprávněného, jejich pracovní pozice a kontakty, telefonické i emailové adresy, apod.) a dále, aby byly znečitelněny podpisy osob zastupujících smluvní strany.
5. Verze smlouvy k uveřejnění a znění metadat budou před uveřejněním v registru smluv odsouhlaseny smluvními stranami. Budoucí povinný zašle k potvrzení smlouvu k uveřejnění včetně metadat do 5 dnů od podpisu smlouvy, budoucí oprávněný zašle vyjádření budoucímu povinnému k obdrženým dokumentům k uveřejnění do 5 dnů od jejich obdržení.
6. Tato smlouva nabývá účinnosti dnem uveřejnění v registru smluv v souladu s § 6 odst. 1 zákona o registru smluv.

#### **VARIANTA B) Registr smluv – dobrovolné uveřejnění protistranou**

## VII.

1. Tato smlouva nepodléhá uveřejnění v registru smluv dle zákona číslo 340/2015 Sb., o zvláštních podmínkách účinnosti některých smluv, uveřejňování těchto smluv a o registru smluv (zákon o registru smluv), ve znění pozdějších předpisů (dále jen „zákon o registru smluv“). **Smluvní strany se dohodly, že smlouvu dobrovolně, nad rámec zákona o registru smluv uveřejní budoucí povinný nejpozději do 10 dnů od uzavření smlouvy.** Pro uveřejnění opravy platí ustanovení tohoto článku o uveřejnění obdobně.
2. Verze smlouvy k uveřejnění a znění metadat budou před uveřejněním v registru smluv odsouhlaseny oběma smluvními stranami.
3. Smluvní strany prohlašují, že tato smlouva neobsahuje obchodní tajemství, jež by nebylo možné uveřejnit.
4. Budoucí povinný zajistí, aby při uveřejnění této smlouvy nebyly uveřejněny informace, které nelze uveřejnit podle platných právních předpisů (osobní údaje zaměstnanců budoucího oprávněného,

jejich pracovní pozice a kontakty, telefonické i emailové adresy, apod.) a dále, aby byly znečitelněny podpisy osob zastupujících smluvní strany.

5. Tato smlouva nabývá účinnosti dnem podpisu smluvními stranami.

### **VARIANTA C)**

#### **Registr smluv - Ustanovení o neuveřejnění v registru smluv**

#### **VII.**

Tato smlouva nepodléhá uveřejnění v registru smluv dle zákona číslo 340/2015 Sb., o zvláštních podmínkách účinnosti některých smluv, uveřejňování těchto smluv a o registru smluv, ve znění pozdějších předpisů. Smluvní strany se výslovně zavazují, že tuto smlouvu ani její případné dodatky nebudou uveřejňovat v registru smluv.

#### **VIII.**

Tato smlouva se vyhotovuje ve ..... stejnopisech, z nichž ..... obdrží budoucí oprávněný a ..... budoucí povinný.

Uzavření této smlouvy bylo schváleno usnesením ..... č. ....ze dne.....

V ..... dne .....

V ..... dne .....

.....  
budoucí povinný

.....  
technik přípoj.a rozvoje PZ – Čechy západ

.....  
technik přípoj.a rozvoje PZ – Čechy západ

# SMLOUVA

## o budoucí smlouvě o zřízení věcného břemene

uzavřená v souladu s ustanovením § 59 zákona č. 458/2000 Sb., o podmínkách podnikání a o výkonu státní správy v energetických odvětvích a o změně některých zákonů (energetický zákon), ve znění pozdějších předpisů a v souladu s ustanoveními § 1785 - 1788 zákona č. 89/2012 Sb., občanský zákoník, ve znění pozdějších předpisů

### mezi smluvními stranami:

.....  
 Adresa / Sídlo:  
 Datum narození / IČO:  
 DIČ:  
 Datová schránka:  
 Zastoupené:  
 Bankovní spojení:  
 Číslo účtu:  
 E-mail:  
 Tel:

dále jen „**budoucí povinný**“

a

### GasNet, s.r.o.

Sídlo: Klíšská 940/96, Klíše, 400 01 Ústí nad Labem  
 Spisová značka: C 23083 vedená u Krajského soudu v Ústí nad Labem  
 IČO: 27295567  
 DIČ: CZ27295567  
 Datová schránka: rdxzhzt

### Zastoupena na základě plné moci společností

### GridServices, s.r.o.

Sídlo: Plynárenská 499/1, Zábrdovice, 602 00 Brno  
 Spisová značka: C 57165 vedená u Krajského soudu v Brně  
 IČO: 27935311  
 DIČ: CZ27935311  
 Datová schránka: jnnyjs6

### Zastoupena na základě plné moci

....., technikem přípoj. a rozvoje PZ-Čechy západ  
 ..... , technikem přípoj. a rozvoje PZ-Čechy západ

dále jen „**budoucí oprávněný**“

## I.

Budoucí povinný prohlašuje, že je vlastníkem pozemku parc. č. , zapsaného na LV č. , pro k.ú. , obec , u Katastrálního úřadu pro kraj, katastrální pracoviště (dále jen „**budoucí služební pozemek**“).

Uzavřením této smlouvy budoucí povinný v souladu s příslušnými ustanoveními zákona č. 183/2006 Sb., o územním plánování a stavebním řádu, ve znění pozdějších předpisů uděluje budoucímu oprávněnému a jím pověřeným osobám právo provést stavbu plynárenského zařízení včetně jeho součástí, příslušenství, opěrných a vytyčovacích bodů (dále jen „**plynárenské zařízení**“) na budoucím služebném pozemku. Trasa plynárenského zařízení je vyznačena v kopii katastrální mapy, jež tvoří nedílnou součást této smlouvy.

Za budoucím oprávněným pověřenou osobu se považuje především ..... , která potřebu přeložky plynárenského zařízení vyvolala (dále jen „**osoba, která potřebu přeložky plynárenského zařízení vyvolala**“).

## II.

Smluvní strany se dohodly, že do jednoho roku po doručení kolaudačního souhlasu k plynárenskému zařízení nebo jiného dokladu vydaného (potvrzeného) stavebním úřadem, kterým se prokáže, že lze stavbu plynárenského zařízení užívat, nejpozději však do \_\_\_\_\_, uzavřou v souladu s příslušnými ustanoveními § 59 zákona č. 458/2000 Sb., o podmínkách podnikání a o výkonu státní správy v energetických odvětvích a o změně některých zákonů (energetický zákon), ve znění pozdějších předpisů a v souladu s ustanoveními § 1257 - 1266 a 1299 – 1302 zákona č. 89/2012 Sb., občanský zákoník, ve znění pozdějších předpisů, smlouvu o zřízení věcného břemene (dále jen „**smlouva o VB**“), jejímž předmětem bude k budoucímu služebnému pozemku na dobu neurčitou úplatně zřízeno věcné břemeno ve smyslu služebnosti spočívající v:

- a) právu zřídit a provozovat na budoucím služebném pozemku plynárenské zařízení,
- b) právu vstupovat a vjíždět na budoucí služební pozemek v souvislosti se zřizováním, stavebními úpravami, opravami, provozováním a odstraňováním plynárenského zařízení (dále jen „**věcné břemeno**“).

Smluvní strany se dále dohodly na rozsahu věcného břemene 1 m na obě strany od půdorysu plynárenského zařízení.

Geometrický plán, kterým se vyznačí část budoucího služebného pozemku dotčeného věcným břemenem, bude vyhotoven po geodetickém zaměření stavby a stane se nedílnou součástí smlouvy o VB.

Budoucí oprávněný se zavazuje vyhotovit a zkompletovat příslušný počet výtisků smlouvy o VB a prokazatelně je doručit budoucímu povinnému.

Budoucí povinný se zavazuje nejpozději do 30 dnů od jejího doručení smlouvu o VB podepsat, přičemž na jejím prvopisu úředně ověří svůj vlastnoruční podpis, a prokazatelně ji doručit budoucímu oprávněnému, který následně podá návrh na zápis věcného břemene do katastru nemovitostí.

Úplata za zřízení věcného břemene bude poukázána ve výši Kč \_\_\_\_\_ jednorázově nejpozději do 30 dnů ode dne, kdy bude budoucímu oprávněnému od katastrálního úřadu doručeno vyrozumění o provedení zápisu věcného břemene do katastru nemovitostí.

Je-li budoucí povinný plátcem daně z přidané hodnoty a hradí-li úplatu za zřízení věcného břemene budoucí oprávněný, bude smlouva o VB vyhotovena tak, aby splňovala veškeré náležitosti daňového dokladu vyžadované aktuálně platnými právními předpisy.

Pokud k datu uskutečnění zdanitelného plnění budou u budoucí povinného naplněny podmínky ustanovení § 106a zákona č. 235/2004 Sb., o dani z přidané hodnoty, ve znění pozdějších předpisů (dále jen „**ZoDPH**“), je budoucí oprávněný oprávněn postupovat podle ustanovení § 109a ZoDPH, tj. zvláštním způsobem zajištění daně. V takovém případě je budoucí oprávněný oprávněn uhradit část svého finančního závazku, tedy část sjednané úplaty za zřízení věcného břemene, ve výši vypočtené daně z přidané hodnoty nikoliv na bankovní účet budoucího povinného, ale přímo na bankovní účet příslušného správce daně. Tímto bude finanční závazek budoucího oprávněného vůči budoucímu povinnému v části vypočtené výše daně z přidané hodnoty vyrovnáný.

Daňový doklad musí obsahovat bankovní spojení budoucího povinného zveřejněné správcem daně způsobem umožňující dálkový přístup v registru plátců DPH ve smyslu ustanovení § 109 odst. 2 písm. c) ZoDPH. Bez této náležitosti nebude daňový doklad budoucím oprávněným proplacen a budoucí povinný se zavazuje vystavit náhradní daňový doklad obsahující veškeré zákonné náležitosti, stanovené zejména v § 29 ZoDPH a uvést v něm číslo této smlouvy. Nová doba splatnosti pak začne běžet ode dne doručení náhradního daňového dokladu (faktury).

Budoucí oprávněný se zavazuje věcné břemeno přijmout a budoucí povinný se zavazuje výkon těchto práv trpět.

### III.

Náklady spojené s běžným udržováním budoucího služebného pozemku ponese budoucí povinný. Budoucí oprávněný podá návrh na zápis věcného břemene do katastru nemovitostí.

### IV.

Budoucí povinný se pro případ převodu vlastnického práva k budoucímu služebnému pozemku na třetí osobu před uzavřením smlouvy o VB zavazuje postoupit za souhlasu budoucího oprávněného na tuto třetí osobu současně i tuto smlouvu, případně zajistit uzavření nové smlouvy o budoucí smlouvě

o zřízení věcného břemene za shodných podmínek mezi budoucím oprávněným a touto třetí osobou; to neplatí, je-li touto třetí osobou osoba, která potřebu přeložky plynárenského zařízení vyvolala. V opačném případě vzniká budoucímu oprávněnému nárok na náhradu škody způsobené porušením povinností z této smlouvy vyplývajících.

Budoucí oprávněný se pro případ převodu vlastnického práva k plynárenskému zařízení, případně jeho části, na třetí osobu před uzavřením smlouvy o VB zavazuje postoupit za souhlasu budoucího povinného na tuto třetí osobu současně i tuto smlouvu, případně zajistit uzavření nové smlouvy o budoucí smlouvě o zřízení věcného břemene za shodných podmínek mezi budoucím povinným a touto třetí osobou.

## V.

Smluvní strany se dohodly, že budoucí oprávněný včetně všech jím určených osob je v souvislosti s realizací stavby oprávněn provádět na budoucím služebném pozemku dočasné výkopy a další práce.

Předpokládané termíny realizace: zahájení prací -  
ukončení prací -

## VI.

Pokud byl budoucí povinný nebo uživatel nemovité věci v důsledku výkonu práv budoucího oprávněného jako provozovatele distribuční soustavy omezen v souladu s touto smlouvou v obvyklém užívání nemovité věci nebo mu vznikla újma na majetku, má právo na přiměřenou jednorázovou náhradu. Právo na náhradu lze uplatnit u provozovatele distribuční soustavy do 2 let ode dne, kdy k omezení nebo újmě došlo, jinak právo zaniká.

Provozovatel distribuční soustavy je povinen co nejvíce šetřit práv vlastníků dotčených nemovitých věcí a vstup na jejich nemovitou věc jim oznámit. Po skončení prací je povinen uvést nemovitou věc do předchozího stavu, nebo není-li to možné s ohledem na povahu provedených prací, do stavu odpovídajícímu předchozímu účelu či užívání dotčené nemovité věci a oznámit tuto skutečnost vlastníku nemovité věci. Po provedení odstranění nebo okleštění stromů je povinen na svůj náklad provést likvidaci vzniklého klestu a zbytků po těžbě.

## VII.

### **VARIANTA A)**

#### **Registr smluv – povinné (zákonné) uveřejnění smlouvy protistranou**

- Tato smlouva včetně jejích případných dodatků podléhá uveřejnění v registru smluv dle zákona číslo 340/2015 Sb.,** o zvláštních podmínkách účinnosti některých smluv, uveřejňování těchto smluv a o registru smluv (zákon o registru smluv), ve znění pozdějších předpisů (dále jen „zákon o registru smluv“).
- Smlouvu bez zbytečného odkladu, nejpozději do 10 dnů od uzavření smlouvy, uveřejní budoucí povinný. Při uveřejnění je budoucí povinný povinen postupovat tak, aby nebyla ohrožena doba zahájení plnění ze smlouvy, pokud si ji smluvní strany sjednaly, případně vyplývá-li z účelu smlouvy. Pro uveřejnění opravy platí ustanovení tohoto článku o uveřejnění obdobně.
- Smluvní strany prohlašují, že tato smlouva neobsahuje obchodní tajemství, jež by nebylo možné uveřejnit.
- Budoucí povinný zajistí, aby při uveřejnění této smlouvy nebyly uveřejněny informace, které nelze uveřejnit podle platných právních předpisů (osobní údaje zaměstnanců budoucího oprávněného, jejich pracovní pozice a kontakty, telefonické i emailové adresy, apod.) a dále, aby byly znečitelněny podpisy osob zastupujících smluvní strany.
- Verze smlouvy k uveřejnění a znění metadat budou před uveřejněním v registru smluv odsouhlaseny smluvními stranami. Budoucí povinný zašle k potvrzení smlouvu k uveřejnění včetně metadat do 5 dnů od podpisu smlouvy, budoucí oprávněný zašle vyjádření budoucímu povinnému k obdrženým dokumentům k uveřejnění do 5 dnů od jejich obdržení.
- Tato smlouva nabývá účinnosti dnem uveřejnění v registru smluv v souladu s § 6 odst. 1 zákona o registru smluv.

#### **VARIANTA B) Registr smluv – dobrovolné uveřejnění protistranou**

## VII.

- Tato smlouva nepodléhá uveřejnění v registru smluv dle zákona číslo 340/2015 Sb., o zvláštních podmínkách účinnosti některých smluv, uveřejňování těchto smluv a o registru smluv (zákon o registru smluv), ve znění pozdějších předpisů (dále jen „zákon o registru smluv“). **Smluvní strany se**



dohodly, že smlouvu dobrovolně, nad rámec zákona o registru smluv uveřejní budoucí povinný nejpozději do 10 dnů od uzavření smlouvy. Pro uveřejnění opravy platí ustanovení tohoto článku o uveřejnění obdobně.

2. Verze smlouvy k uveřejnění a znění metadat budou před uveřejněním v registru smluv odsouhlaseny oběma smluvními stranami.
3. Smluvní strany prohlašují, že tato smlouva neobsahuje obchodní tajemství, jež by nebylo možné uveřejnit.
4. Budoucí povinný zajistí, aby při uveřejnění této smlouvy nebyly uveřejněny informace, které nelze uveřejnit podle platných právních předpisů (osobní údaje zaměstnanců budoucího oprávněného, jejich pracovní pozice a kontakty, telefonické i emailové adresy, apod.) a dále, aby byly znečitelněny podpisy osob zastupujících smluvní strany.
5. Tato smlouva nabývá účinnosti dnem podpisu smluvními stranami.

#### **VARIANTA C)**

#### **Registr smluv - Ustanovení o neuveřejnění v registru smluv**

#### **VII.**

Tato smlouva nepodléhá uveřejnění v registru smluv dle zákona číslo 340/2015 Sb., o zvláštních podmínkách účinnosti některých smluv, uveřejňování těchto smluv a o registru smluv, ve znění pozdějších předpisů. Smluvní strany se výslovně zavazují, že tuto smlouvu ani její případné dodatky nebudou uveřejňovat v registru smluv.

#### **VIII.**

Tato smlouva se vyhotovuje ve ..... stejnopisech, z nichž ..... obdrží budoucí oprávněný a ..... budoucí povinný.

Uzavření této smlouvy bylo schváleno usnesením ..... č. ....ze dne.....

V ..... dne .....

V ..... dne .....

.....  
budoucí povinný

.....  
technik přípoj. a rozvoje PZ-Čechy západ

.....  
technik přípoj. a rozvoje PZ-Čechy západ

# SMLOUVA

## o budoucí smlouvě o zřízení věcného břemene

uzavřená v souladu s ustanovením § 59 zákona č. 458/2000 Sb., o podmínkách podnikání a o výkonu státní správy v energetických odvětvích a o změně některých zákonů (energetický zákon), ve znění pozdějších předpisů a v souladu s ustanoveními § 1785 - 1788 zákona č. 89/2012 Sb., občanský zákoník, ve znění pozdějších předpisů

### mezi smluvními stranami:

.....  
Adresa / Sídlo:  
Datum narození / IČO:  
DIČ:  
Datová schránka:  
Zastoupené:  
Bankovní spojení:  
Číslo účtu:  
E-mail:  
Tel:

dále jen „**budoucí povinný**“

a

### GasNet, s.r.o.

Sídlo: Klíšská 940/96, Klíše, 400 01 Ústí nad Labem  
Spisová značka: C 23083 vedená u Krajského soudu v Ústí nad Labem  
IČO: 27295567  
DIČ: CZ27295567  
Datová schránka: rdxzhzt

**Zastoupena na základě plné moci společností**

### GridServices, s.r.o.

Sídlo: Plynárenská 499/1, Zábřdovice, 602 00 Brno  
Spisová značka: C 57165 vedená u Krajského soudu v Brně  
IČO: 27935311  
DIČ: CZ27935311  
Datová schránka: jnnyjs6

Zastoupena na základě plné moci

....., technikem přípoj. a rozvoje PZ-Čechy západ

....., technik přípoj. a rozvoje PZ-Čechy západ

dále jen „**budoucí oprávněný**“

## I.

Budoucí povinný prohlašuje, že je vlastníkem pozemku parc. č. , zapsaného na LV č. pro k.ú. , obec , u Katastrálního úřadu pro kraj, katastrální pracoviště (dále jen „**budoucí služební pozemek**“).

Uzavřením této smlouvy budoucí povinný v souladu s příslušnými ustanoveními zákona č. 183/2006 Sb., o územním plánování a stavebním řádu, ve znění pozdějších předpisů uděluje budoucímu oprávněnému a jím pověřeným osobám právo provést stavbu plynárenského zařízení včetně jeho součástí, příslušenství, opěrných a vytyčovacíh bodů (dále jen „**plynárenské zařízení**“) na budoucím služebném pozemku. Trasa plynárenského zařízení včetně předběžného rozsahu níže uvedeného věcného břemene je vyznačena v kopii katastrální mapy, jež tvoří nedílnou součást této smlouvy.

Za budoucím oprávněným pověřenou osobu se považuje především ..... , která potřebu přeložky plynárenského zařízení vyvolala (dále jen „**osoba, která potřebu přeložky plynárenského zařízení vyvolala**“).

## II.

Smluvní strany se dohodly, že do jednoho roku po doručení kolaudačního souhlasu k plynárenskému zařízení nebo jiného dokladu vydaného (potvrzeného) stavebním úřadem, kterým se prokáže, že lze stavbu plynárenského zařízení užívat, nejpozději však do \_\_\_\_\_, uzavřou v souladu s příslušnými ustanoveními § 59 zákona č. 458/2000 Sb., o podmínkách podnikání a o výkonu státní správy v energetických odvětvích a o změně některých zákonů (energetický zákon), ve znění pozdějších předpisů a v souladu s ustanoveními § 1257 – 1266 a 1299 – 1302 zákona č. 89/2012 Sb., občanský zákoník, ve znění pozdějších předpisů, smlouvu o zřízení věcného břemene (dále jen „**smlouva o VB**“), jejímž předmětem bude k budoucímu služebnému pozemku na dobu neurčitou úplatně zřízeno věcné břemeno ve smyslu služebnosti spočívající v:

- a) právu provozovat na budoucím služebném pozemku plynárenské zařízení,
- b) právu vstupovat a vjíždět na budoucí služební pozemek v souvislosti se stavebními úpravami, opravami, provozováním a odstraněním plynárenského zařízení (dále jen „**věcné břemeno**“).

Geometrický plán, kterým se vyznačí část budoucího služebného pozemku dotčeného věcným břemenem, bude vyhotoven po geodetickém zaměření stavby a stane se nedílnou součástí smlouvy o VB.

Budoucí oprávněný se zavazuje vyhotovit a zkompletovat příslušný počet výtisků smlouvy o VB a prokazatelně je doručit budoucímu povinnému.

Budoucí povinný se zavazuje nejpozději do 30 dnů od jejího doručení smlouvu o VB podepsat, přičemž na jejím prvopisu úředně ověří svůj vlastnoruční podpis, a prokazatelně ji doručit budoucímu oprávněnému, který následně podá návrh na zápis věcného břemene do katastru nemovitostí.

Úplata za zřízení věcného břemene bude poukázána ve výši Kč \_\_\_\_\_ jednorázově nejpozději do 30 dnů ode dne, kdy bude budoucímu oprávněnému od katastrálního úřadu doručeno vyznění o provedení zápisu věcného břemene do katastru nemovitostí.

Je-li budoucí povinný plátcem daně z přidané hodnoty a hradí-li úplatu za zřízení věcného břemene budoucí oprávněný, bude smlouva o VB vyhotovena tak, aby splňovala veškeré náležitosti daňového dokladu vyžadované aktuálně platnými právními předpisy.

Pokud k datu uskutečnění zdanitelného plnění budou u budoucí povinného naplněny podmínky ustanovení § 106a zákona č. 235/2004 Sb., o dani z přidané hodnoty, ve znění pozdějších předpisů (dále jen „**ZoDPH**“), je budoucí oprávněný oprávněn postupovat podle ustanovení § 109a ZoDPH, tj. zvláštním způsobem zajištění daně. V takovém případě je budoucí oprávněný oprávněn uhradit část svého finančního závazku, tedy část sjednané úplaty za zřízení věcného břemene, ve výši vypočtené daně z přidané hodnoty nikoliv na bankovní účet budoucího povinného, ale přímo na bankovní účet příslušného správce daně. Tímto bude finanční závazek budoucího oprávněného vůči budoucímu povinnému v části vypočtené výše daně z přidané hodnoty vyrovnán.

Daňový doklad musí obsahovat bankovní spojení budoucího povinného zveřejněné správcem daně způsobem umožňující dálkový přístup v registru plátců DPH ve smyslu ustanovení § 109 odst. 2 písm. c) ZoDPH. Bez této náležitosti nebude daňový doklad budoucím oprávněným proplacen a budoucí povinný se zavazuje vystavit náhradní daňový doklad obsahující veškeré zákonné náležitosti, stanovené zejména v § 29 ZoDPH a uvést v něm číslo této smlouvy. Nová doba splatnosti pak začne běžet ode dne doručení náhradního daňového dokladu (faktury).

Budoucí oprávněný se zavazuje věcné břemeno přijmout a budoucí povinný se zavazuje výkon těchto práv trpět.

### III.

Náklady spojené s běžným udržováním budoucího služebného pozemku ponese budoucí povinný. Budoucí oprávněný podá návrh na zápis věcného břemene do katastru nemovitostí.

### IV.

Budoucí povinný se pro případ převodu vlastnického práva k budoucímu služebnému pozemku na třetí osobu před uzavřením smlouvy o VB zavazuje postoupit za souhlasu budoucího oprávněného na tuto třetí osobu současně i tuto smlouvu, případně zajistit uzavření nové smlouvy o budoucí smlouvě

o zřízení věcného břemene za shodných podmínek mezi budoucím oprávněným a touto třetí osobou; to neplatí, je-li touto třetí osobou osoba, která potřebu přeložky plynárenského zařízení vyvolala. V opačném případě vzniká budoucímu oprávněnému nárok na náhradu škody způsobené porušením povinností z této smlouvy vyplývajících.

Budoucí oprávněný se pro případ převodu vlastnického práva k plynárenskému zařízení, případně jeho části, na třetí osobu před uzavřením smlouvy o VB zavazuje postoupit za souhlasu budoucího povinného na tuto třetí osobu současně i tuto smlouvu, případně zajistit uzavření nové smlouvy o budoucí smlouvě o zřízení věcného břemene za shodných podmínek mezi budoucím povinným a touto třetí osobou.

## V.

Smluvní strany se dohodly, že budoucí oprávněný včetně všech jím určených osob je v souvislosti s realizací stavby oprávněn provádět na budoucím služebném pozemku dočasné výkopy a další práce.

Předpokládané termíny realizace: zahájení prací -  
ukončení prací -

## VI.

Pokud byl budoucí povinný nebo uživatel nemovité věci v důsledku výkonu práv budoucího oprávněného jako provozovatele distribuční soustavy omezen v souladu s touto smlouvou v obvyklém užívání nemovité věci nebo mu vznikla újma na majetku, má právo na přiměřenou jednorázovou náhradu. Právo na náhradu lze uplatnit u provozovatele distribuční soustavy do 2 let ode dne, kdy k omezení nebo újmě došlo, jinak právo zaniká.

Provozovatel distribuční soustavy je povinen co nejvíce šetřit práv vlastníků dotčených nemovitých věcí a vstup na jejich nemovitou věc jim oznámit. Po skončení prací je povinen uvést nemovitou věc do předchozího stavu, nebo není-li to možné s ohledem na povahu provedených prací, do stavu odpovídajícímu předchozímu účelu či užívání dotčené nemovité věci a oznámit tuto skutečnost vlastníku nemovité věci. Po provedení odstranění nebo okleštění stromů je povinen na svůj náklad provést likvidaci vzniklého klesu a zbytků po těžbě.

## VII.

### **VARIANTA A)**

#### **Registr smluv – povinné (zákoné) uveřejnění smlouvy protistranou**

1. Tato smlouva včetně jejích případných dodatků podléhá uveřejnění v registru smluv dle zákona číslo 340/2015 Sb., o zvláštních podmínkách účinnosti některých smluv, uveřejňování těchto smluv a o registru smluv (zákon o registru smluv), ve znění pozdějších předpisů (dále jen „zákon o registru smluv“).
2. Smlouvu bez zbytečného odkladu, nejpozději do 10 dnů od uzavření smlouvy, uveřejní budoucí povinný. Při uveřejnění je budoucí povinný povinen postupovat tak, aby nebyla ohrožena doba zahájení plnění ze smlouvy, pokud si ji smluvní strany sjednaly, případně vyplývala-li z účelu smlouvy. Pro uveřejnění opravy platí ustanovení tohoto článku o uveřejnění obdobně.
3. Smluvní strany prohlašují, že tato smlouva neobsahuje obchodní tajemství, jež by nebylo možné uveřejnit.
4. Budoucí povinný zajistí, aby při uveřejnění této smlouvy nebyly uveřejněny informace, které nelze uveřejnit podle platných právních předpisů (osobní údaje zaměstnanců budoucího oprávněného, jejich pracovní pozice a kontakty, telefonické i emailové adresy, apod.) a dále, aby byly znečitelněny podpisy osob zastupujících smluvní strany.
5. Verze smlouvy k uveřejnění a znění metadat budou před uveřejněním v registru smluv odsouhlaseny smluvními stranami. Budoucí povinný zašle k potvrzení smlouvu k uveřejnění včetně metadat do 5 dnů od podpisu smlouvy, budoucí oprávněný zašle vyjádření budoucímu povinnému k obdržným dokumentům k uveřejnění do 5 dnů od jejich obdržení.
6. Tato smlouva nabývá účinnosti dnem uveřejnění v registru smluv v souladu s § 6 odst. 1 zákona o registru smluv.

#### **VARIANTA B) Registr smluv – dobrovolné uveřejnění protistranou**

## VII.

1. Tato smlouva nepodléhá uveřejnění v registru smluv dle zákona číslo 340/2015 Sb., o zvláštních podmínkách účinnosti některých smluv, uveřejňování těchto smluv a o registru smluv (zákon o

registru smluv), ve znění pozdějších předpisů (dále jen „zákon o registru smluv“). **Smluvní strany se dohodly, že smlouvu dobrovolně, nad rámec zákona o registru smluv uveřejní budoucí povinný nejpozději do 10 dnů od uzavření smlouvy.** Pro uveřejnění opravy platí ustanovení tohoto článku o uveřejnění obdobně.

2. Verze smlouvy k uveřejnění a znění metadat budou před uveřejněním v registru smluv odsouhlaseny oběma smluvními stranami.
3. Smluvní strany prohlašují, že tato smlouva neobsahuje obchodní tajemství, jež by nebylo možné uveřejnit.
4. Budoucí povinný zajistí, aby při uveřejnění této smlouvy nebyly uveřejněny informace, které nelze uveřejnit podle platných právních předpisů (osobní údaje zaměstnanců budoucího oprávněného, jejich pracovní pozice a kontakty, telefonické i emailové adresy, apod.) a dále, aby byly znečitelněny podpisy osob zastupujících smluvní strany.
5. Tato smlouva nabývá účinnosti dnem podpisu smluvními stranami.

#### **VARIANTA C)**

#### **Registr smluv - Ustanovení o neuveřejnění v registru smluv**

#### **VII.**

Tato smlouva nepodléhá uveřejnění v registru smluv dle zákona číslo 340/2015 Sb., o zvláštních podmínkách účinnosti některých smluv, uveřejňování těchto smluv a o registru smluv, ve znění pozdějších předpisů. Smluvní strany se výslovně zavazují, že tuto smlouvu ani její případné dodatky nebudou uveřejňovat v registru smluv.

#### **VIII.**

Smlouva se vyhotovuje ve stejnopisech, z nichž obdrží budoucí oprávněný a budoucí povinný.

Uzavření této smlouvy bylo schváleno usnesením ..... č. ....ze dne.....

V ..... dne .....

V ..... dne .....

.....  
budoucí povinný

.....  
technik přípoj.a rozvoje PZ-Čechy západ

.....  
technik přípoj.a rozvoje PZ-Čechy západ