

MĚSTSKÁ ČÁST PRAHA-LIBUŠ

Úřad městské části Praha-Libuš

Libušská 35

142 00 PRAHA 4 LIBUŠ



PROZNAK Praha, s.r.o.

Pikovická 244/17

147 00 Praha 4

Váš dopis značky/ze dne

Naše č.j.

Vyřizuje

Praha

13.11.2017

Objednávka č. 487/2017 – dopravní opatření v ulici Ladislava Coňka v k.ú. Písnice

Městská část Praha-Libuš u Vás na základě předložené cenové nabídky ze dne 20.10.2017 objednává realizaci dopravního opatření v ulici Ladislava Coňka v k.ú. Písnice.


Dopravní opatření spočívá v osazení cca 35 ks baliset v úseku od ulice K Vrtílce ke vchodu do ZŠ ve vzdálenosti cca 180 cm od sebe a ve vzdálenosti 150 – 200 cm od oplocení. Balisety budou doplněny vodící čarou v šíři 12,5 cm a dopravním značením A6a dle přiložené situace.

Přikládáme také Stanovení místní úpravy provozu na pozemní komunikaci včetně potvrzené situace.

Termín: neprodleně

Cena: 58 544,- Kč bez DPH

Konečná částka bude účtována dle skutečnosti.

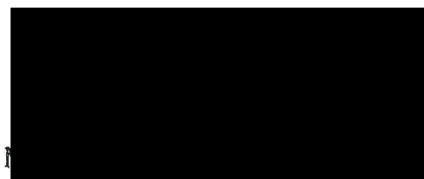

starosta MČ Praha-Libuš

Bankovní spojení
ČS a.s. Praha 4
č.ú. 2000691349 0800
IČO: 231142
DIČ: CZ00231142

tel. 241 711 380
244 471 876
244 471 884
fax 241 727 864



www.praha-libus.cz
starosta@praaha-libus.cz



Název a adresa zadavatele:
MĚSTSKÁ ČÁST PRAHA-LIBUŠ
se sídlem Libušská 35
142 00 Praha 4 - Libuš
IČ: 00231142

V Jazlovicích dne: 27. 10. 2017



KSF s.r.o., stavební firma

Předkládáme Vám nabídku na zakázku:

„Provizorní zastávky Písnice“

Název a adresa zhotovitele:
K S F spol. s r.o.
se sídlem Zděbradská 8, Jazlovice, 251 01 Říčany
tel. [REDACTED]
e-mail: [REDACTED]
Pověřený pracovník k jednání: [REDACTED]
Bankovní spojení: [REDACTED]
IČ: 45800995; DIČ: CZ45800995
ČSN ISO EN 9001:2009 a 14001:2005, OHSAS 18001:2008

Za firmu K S F spol. s r.o.
Ing. Petr Švancara – jednatel společnosti a odpovědný zástupce
Pavel Šafařík – jednatel společnosti, vedoucí technicko - obchodního oddělení
Zbyněk Krejčí – jednatel společnosti



Spol. s r.o.
Zděbradská 8
251 01 Říčany-Jazlovice
DIČ: CZ45800995
Tel.: [REDACTED]
e-mail: [REDACTED]



ISO 9001 ISO 14001 OHSAS 18001

REKAPITULACE NABÍDKY

Cena dle přiloženého položkového rozpočtu:

1. Zastávka DO CENTRA	68 667,59 Kč
2. Zastávka Z CENTRA	172 190,27 Kč
Cena celkem bez DPH:	240 857,86 Kč
DPH 21 %:	50 580,15 Kč
Cena celkem vč. DPH:	291 438,01 Kč

Cena je doložena přiloženým položkovým rozpočtem v rozsahu dle předloženého výkazu výměr. Položky obsahují vše potřebné k realizaci stavby dle předaných podkladů a PD včetně zajištění nutného zařízení staveniště, dopravní značení, zajištění DIR, projednání trasy odvozu se silničním správním úřadem, vytýčení inž. sítí poduličnických správců, uložení výkopku, vybouraných hmot a demontovaného zařízení na skládku vč. skládkového a poplatků souvisejících s ekologickou likvidací, dokumentaci skutečného provedení stavby včetně geodetického zaměření, veškeré potřebné zkoušky, atesty, revize. K cenám bude účtováno DPH dle předpisů platných v době realizace.

Při provádění stavebních prací bude dodavatel postupovat tak, aby byly dodrženy následující podmínky:

- práce budou prováděny v souladu s PD a s vydaným stavebním povolením.

Cena neobsahuje: jakoukoliv koordinační činnost, náklady spojené s vyřešením případných kolizí se stávajícími sítěmi, stavebním nebo jiným objektem, inženýring, pojištění nad rámec běžného pojištění.

Nabídka neuvažuje s jakýmkoliv nákladem vlivem archeologického průzkumu před nebo během výstavby eventuálně náklady spojené s přerušáním stavby z důvodu provádění archeologické činnosti.

Platební kalendář: Stavební práce budou hrazeny objednatelem průběžně v měsíčních fakturách do výše 90% smluvní ceny. Zbývajících 10% ceny bude proplaceno až po předání stavby a po odstranění případných drobných vad a nedodělků. Splatnost faktur – 30 dnů ode dne doručení objednateli.

Záruční lhůta: na stavební práce a dodávky a montážní práce 36 měsíců.

Doba realizace: do 21 dnů ode dne předání staveniště.

Dodavatelský systém:

- Stavbu provedeme vlastními kapacitami.

V případě souběhu prací více organizací na staveništi je nutný dle současně platných právních předpisů a zákonů tzv. koordinátor bezpečnosti práce, naše nabídka nezahrnuje náklady na tuto činnost.

Závěr: V případě, že budeme vybráni k realizaci této stavby, provedeme tuto stavbu v rozsahu předložené dokumentace, v souladu s obecně závaznými právními předpisy a technickými normami. Prohlašujeme, že jsme se dokonale seznámili s místními poměry na budoucím staveništi důležitými pro úspěšné provedení všech prací a že provedeme veškeré případné další práce (za úhradu), které nebyly nebo nemohly být předpokládány projektovou dokumentací.

27 -10- 2017



spol. s r.o.
Zděbradská
251 01 Říčany
DIČ: CZ458
Tel.:
e-mail:

Za společnost K S F spol. s r.o. – Zbyněk Krejčí, jednatel společnosti

KRYCI LIST ROZPOCTU

Název stavby **Provizorní zastávky Písnice**

Název objektu **Zastávka DO CENTRA**

JKSO

EČO

Místo

IČ

DIČ

Objednatel

Projektant

Zhotovitel

Zpracoval

K S F spol. s r.o.

Rozpočet číslo

Dne

27.10.2017

CZ-CPV

CZ-CPA

Měrné a účelové jednotky

Počet	Náklady / 1 m.j.	Počet	Náklady / 1 m.j.	Počet	Náklady / 1 m.j.
0	0,00	0	0,00	0	0,00

Rozpočtové náklady v CZK

A Základní rozp. náklady				B Doplnkové náklady			C Náklady na umístění stavby			
1	HSV	Dodávky	4 955,57	8	Práce přesčas	0,00	13	Zařízení staveniště		0,00
2		Montáž	44 551,73	9	Bez pevné podl.	0,00	14	Projektové práce		0,00
3	PSV	Dodávky	0,00	10	Kulturní památka	0,00	15	Jiné VRN	5,00%	1 660,29
4		Montáž	0,00	11		0,00	16	DIR		7 500,00
5	"M"	Dodávky	0,00				17	Geodetické práce		10 000,00
6		Montáž	0,00				18	VRN z rozpočtu		0,00
7	ZRN (ř. 1-6)		49 507,30	12	DN (ř. 8-11)		19	VRN (ř. 13-18)		19 160,29
20	HZS		0,00	21	Kompl. činnost	0,00	22	Ostatní náklady		0,00

Projektant, Zhotovitel, Objednatel

D Celkem bez DPH 68 667,59

DPH	%	Základ daně	DPH celkem
snížená	15,0	0,00	0,00
základní	21,0	68 667,59	14 420,19

Cena s DPH 83 087,78

E Přípočty a odpochty

Dodá zadavatel	0,00
Klouzavá doložka	0,00
Zvýhodnění	0,00

ROZPOČET S VÝKAZEM VÝMĚR

Stavba: Provizorní zastávky Písnice

Objekt: Zastávka DO CENTRA

Objednatel:

Zhotovitel: K S F spol. s r.o.

Místo:

Zpracoval:

Datum: 27. 10. 2017

Č.	KCN	Kód položky	Popis	MJ	Množství celkem	Cena jednotková	Cena celkem
1	000	065002000	Mimostaveništní doprava materiálů	t	17,100	265,00	4 531,50
			3*5,7		17,100		
2	000	06210300	Vykládání nákladu, montáž, jeřábnické práce	kpl	1,000	11 500,00	11 500,00
3	221	998226011	Přesun hmot pro pozemní komunikace a letiště s krytem montovaným z ŽB dílců	t	17,100	232,00	3 967,20
			3*5,7		17,100		
4	001	122301101	Odkopávky a prokopávky nezapažené v hornině do tř. 4 objem do 100 m3	m3	6,270	268,00	1 680,36
			19*2,2*0,15		6,270		
5	006	997006512	Vodorovné doprava suti s naložením a složením na skládku do 1 km	t	9,405	132,00	1 241,46
			19*2,2*0,15*1,5		9,405		
6	006	997006519	Příplatek k vodorovnému přemístění suti na skládku ZKD 1 km přes 1 km	t	141,075	11,10	1 565,93
			19*2,2*0,15*1,5*15		141,075		
7	221	997221855	Poplatek za uložení odpadu zeminy a kameniva na skládce (skládkovné)	t	9,405	195,00	1 833,98
			19*2,2*0,15*1,5		9,405		
8	002	213141111	Zřízení vrstvy z geotextilie v rovině nebo ve sklonu do 1:5 š do 3 m	m2	41,800	15,10	631,18
			19*2,2		41,800		
9	693	693110040	geotextilie tkaná (polypropylen) PK-TEX PP 60 280 g/m2	m2	48,070	39,60	1 903,57
			41,8 * 1,15		48,070		
10	221	564851111	Podklad ze šterkodrtě ŠD tl 150 mm	m2	41,800	107,00	4 472,60
			19*2,2		41,800		
11	221	584121111	Osazení silničních dílců z ŽB do lože z kameniva těženého tl 40 mm	m2	39,600	158,00	6 256,80
			18*2,2		39,600		
12	221	581131113	Kryt cementobetonový vozovek tl 180 mm	m2	2,200	746,00	1 641,20
13	221	599141	Vyplnění spár mezi silničními dílci cementovou záplivkou	m	42,600	55,20	2 351,52
			3*2,2+2*18		42,600		
14	946	460030183	Řezání podkladu nebo krytu betonového hloubky do 20 cm	m	2,000	277,00	554,00
			4*0,5		2,000		
15	011	275313711	Základové patky z betonu tř. C 20/25 pro SDZ typ IJ4a	m3	0,500	2 680,00	1 340,00
			0,5		0,500		
16	221	914111111	Montáž svislé dopravní značky do velikosti 1 m2 objímkami na sloupek nebo konzolu	kus	1,000	178,00	178,00
17	404	404455550	značka dopravní svislá retroreflexní fólie tř. 1, Al prolis, 500 x 700 mm	kus	1,000	1 120,00	1 120,00
18	221	914511112	Montáž sloupku dopravních značek délky do 3,5 m s betonovým základem a patkou	kus	1,000	806,00	806,00
19	404	404452350	sloupek Al 60 - 350	kus	1,000	1 180,00	1 180,00
20	404	404452400	patka hliníková HP 60	kus	1,000	542,00	542,00
21	404	404452530	vičko plastové na sloupek 60	kus	1,000	20,00	20,00
22	404	404452560	upínací svorka na sloupek US 60	kus	2,000	95,00	190,00

Celkem

49 507,30

KRYCI LIST ROZPOCTU

Název stavby **Provizorní zastávky Písnice**

Název objektu **Zastávka Z CENTRA**

JKSO

EČO

Místo

IČ

DIČ

Objednatel

Projektant

Zhotovitel

Zpracoval

K S F spol. s r.o.

Rozpočet číslo

Dne

27.10.2017

CZ-CPV

CZ-CPA

Měrné a účelové jednotky

Počet	Náklady / 1 m.j.	Počet	Náklady / 1 m.j.	Počet	Náklady / 1 m.j.
0	0,00	0	0,00	0	0,00

Rozpočtové náklady v CZK

A Základní rozp. náklady				B Doplnkové náklady				C Náklady na umístění stavby			
1	HSV	Dodávky	10 755,67	8	Práce přesčas		0,00	13	Zařízení staveniště		0,00
2		Montáž	137 443,95	9	Bez pevné podl.		0,00	14	Projektové práce		0,00
3	PSV	Dodávky	0,00	10	Kulturní památka		0,00	15	Jiné VRN	5,00%	6 490,65
4		Montáž	0,00	11			0,00	16	DIR		7 500,00
5	"M"	Dodávky	0,00					17	Geodetické práce		10 000,00
6		Montáž	0,00					18	VRN z rozpočtu		0,00
7	ZRN (ř. 1-6)		148 199,62	12	DN (ř. 8-11)			19	VRN (ř. 13-18)		23 990,65
20	HZS		0,00	21	Kompl. činnost		0,00	22	Ostatní náklady		0,00

Projektant, Zhotovitel, Objednatel

D Celkem bez DPH 172 190,27

DPH	%	Základ daně	DPH celkem
snížená	15,0	0,00	0,00
základní	21,0	172 190,27	36 159,96

Cena s DPH 208 350,23

E Přípočty a odpochty

Dodá zadavatel	0,00
Klouzavá doložka	0,00
Zvýhodnění	0,00

ROZPOČET S VÝKAZEM VÝMĚR

Stavba: Provizorní zastávky Písnice

Objekt: Zastávka Z CENTRA

Objednatel:

Zhotovitel: K S F spol. s r.o.

Místo:

Zpracoval:

Datum: 27. 10. 2017

Č.	KCN	Kód položky	Popis	MJ	Množství celkem	Cena jednotková	Cena celkem
1	221	966006132	Odstranění značek dopravních nebo orientačních se sloupky s betonovými patkami	kus	5,000	320,00	1 600,00
2	221	966007111	Odstranění vodorovného značení frézováním barvy z čáry š do 125 mm	m	40,000	27,60	1 104,00
3	221	966007112	Odstranění vodorovného značení frézováním barvy z čáry š do 250 mm	m	30,000	37,60	1 128,00
4	221	966007113	Odstranění vodorovného značení frézováním barvy z plochy	m2	15,000	150,00	2 250,00
			5*3		15,000		
5	000	065002000	Mimostaveništní doprava materiálů	t	23,950	265,00	6 346,75
			3*5,7+1,5*1+5,35		23,950		
6	000	06210300	Vykládání nákladu, montáž, jeřábnické práce	kpl	1,000	11 500,00	11 500,00
7	221	998226011	Přesun hmot pro pozemní komunikace a letiště s krytem montovaným z ŽB dílců	t	23,950	232,00	5 556,40
			3*5,7+1*1,5+5,35		23,950		
8	002	213141111	Zřízení vrstvy z geotextilie v rovině nebo ve sklonu do 1:5 š do 3 m	m2	42,900	15,10	647,79
			19,5*2,2		42,900		
9	693	693110040	geotextilie tkaná (polypropylen) PK-TEX PP 60 280 g/m2	m2	49,335	39,60	1 953,67
			42,9 * 1,15		49,335		
10	221	564851111	Podklad ze šterkodrtě ŠD tl 150 mm	m2	42,900	107,00	4 590,30
			19,5*2,2		42,900		
11	221	584121111	Osazení silničních dílců z ŽB do lože z kameniva těženého tl 40 mm	m2	42,900	158,00	6 778,20
12	221	599141	Vyplnění spár mezi silničními dílci cementovou záplivkou	m	50,000	55,20	2 760,00
			5*2,2+2*19,5		50,000		
13	946	460030183	Řezání podkladu nebo krytu betonového hloubky do 20 cm	m	4,000	277,00	1 108,00
			0,5*4*2		4,000		
14	011	275313711	Základové patky z betonu tř. C 20/25 pro SDZ typ IJ4a	m3	1,000	2 680,00	2 680,00
			2*0,5		1,000		
15	221	915111111	Vodorovné dopravní značení dělicí čáry souvislé š 125 mm základní bílá barva	m	104,050	6,73	700,26
			20,25+4*4+4*5,7+9*5		104,050		
16	221	915111121	Vodorovné dopravní značení dělicí čáry přerušované š 125 mm základní bílá barva	m	20,250	3,38	68,45
17	221	915351111	Předformátované vodorovné dopravní značení číslice nebo písmeno délky do 1 m	kus	6,000	534,00	3 204,00
18	221	915131111	Vodorovné dopravní značení přechody pro chodce, šipky, symboly základní bílá barva	m2	15,000	77,20	1 158,00
			5*3		15,000		
19	221	915121111	Vodorovné dopravní značení vodící čáry souvislé š 250 mm základní bílá barva	m	20,000	11,80	236,00
20	221	915121121	Vodorovné dopravní značení vodící čáry přerušované š 250 mm základní bílá barva	m	70,000	5,04	352,80
21	221	915111115	Vodorovné dopravní značení dělicí čáry souvislé š 125 mm základní žlutá barva	m	60,000	9,05	543,00
22	221	914111111	Montáž svislé dopravní značky do velikosti 1 m2 objímkami na sloupek nebo konzolu	kus	3,000	178,00	534,00

ROZPOČET S VÝKAZEM VÝMĚR

Stavba: Provizorní zastávky Písnice

Objekt: Zastávka Z CENTRA

Objednatel:

Zhotovitel: K S F spol. s r.o.

Místo:


Zpracoval:

Datum: 27. 10. 2017

Č.	KCN	Kód položky	Popis	MJ	Množství celkem	Cena jednotková	Cena celkem
23	404	404441040	značka svislá reflexní zákazová B AL- 3M 500 mm	kus	1,000	870,00	870,00
24	404	404440040	značka dopravní svislá reflexní výstražná AL 3M A1 - A30, P1,P4 700 mm	kus	1,000	1 260,00	1 260,00
25	404	404455520	značka dopravní svislá retroreflexní fólie tř. 1, Al prolis, 500 x 500 mm	kus	1,000	876,00	876,00
26	221	914511112	Montáž sloupku dopravních značek délky do 3,5 m s betonovým základem a patkou	kus	3,000	806,00	2 418,00
27	404	404452350	sloupek Al 60 - 350	kus	3,000	1 180,00	3 540,00
28	404	404452400	patka hliníková HP 60	kus	3,000	542,00	1 626,00
29	404	404452530	víčko plastové na sloupek 60	kus	3,000	20,00	60,00
30	404	404452560	upínací svorka na sloupek US 60	kus	6,000	95,00	570,00
31	221	911381212	Městská ochranná zábrana betonová průběžná délky 1 m výšky 0,5 m, s výstražným nátěrem	m	1,000	5 280,00	5 280,00
32	221	911381215	Městská ochranná zábrana betonová průběžná délky 2 m výšky 0,5 m, s výstražným nátěrem	m	16,000	3 860,00	61 760,00
33	221	911381222	Městská ochranná zábrana betonová koncová délky 2 m výšky 0,5 m, s výstražným nátěrem	m	4,000	3 285,00	13 140,00

Celkem


148 199,62

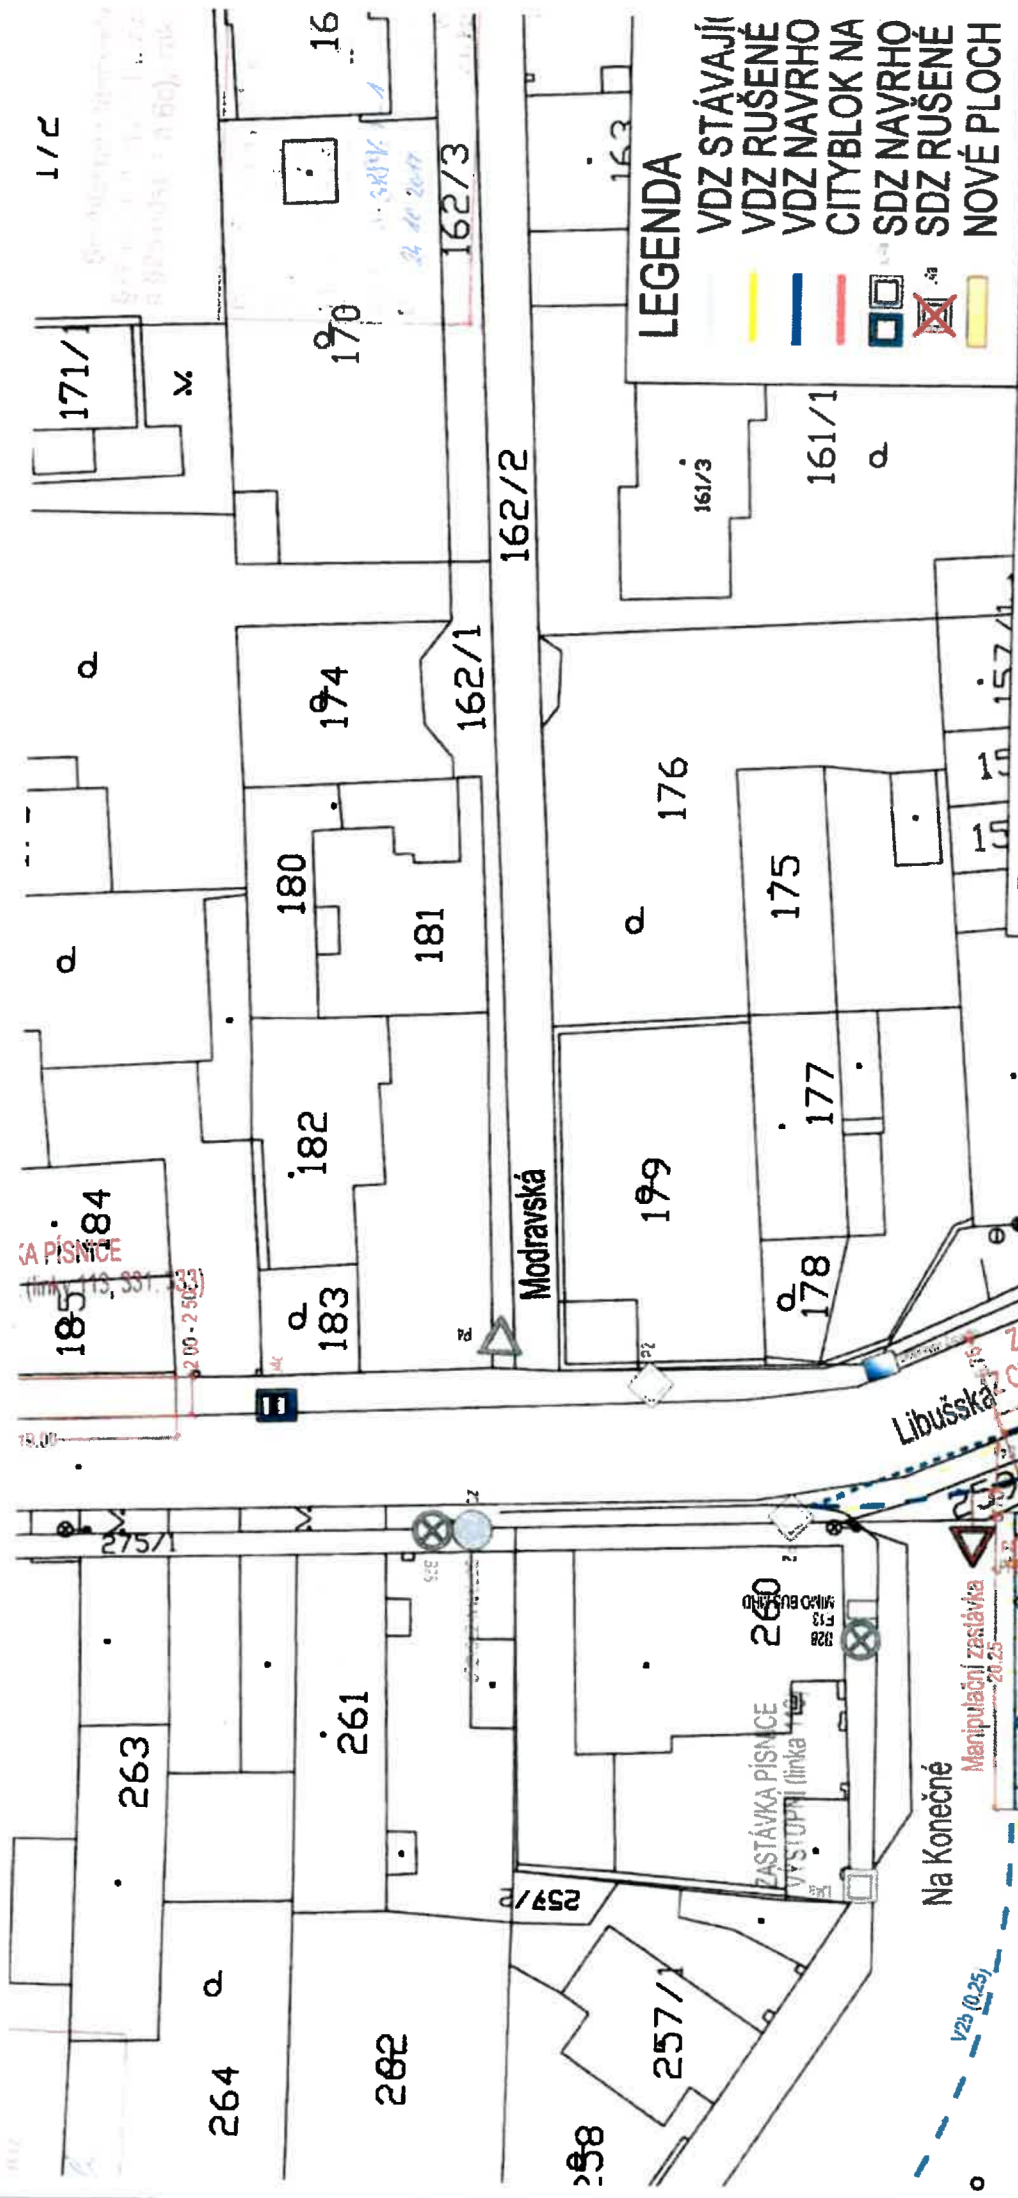

- LEGENDA**
- VDZ STÁVAJÍCÍ
 - VDZ RUŠENÉ
 - VDZ NAVRHO
 - CITYBLOK NA
 - SDZ NAVRHO
 - SDZ RUŠENÉ
 - NOVÉ PLOCH

**DIPRO, spol.**
Dopravní a inženýrsl
projektová, inženýrská a kon:
Modřanská 11 / 1387, 143 00 Praha 12

Investor:	ROPID	Význam:	
	Rytišská 10	Odp.	
	110 00 Praha 1	Ved.	
Místo stavby:		Praha 12 - Písnice	
Akce:			

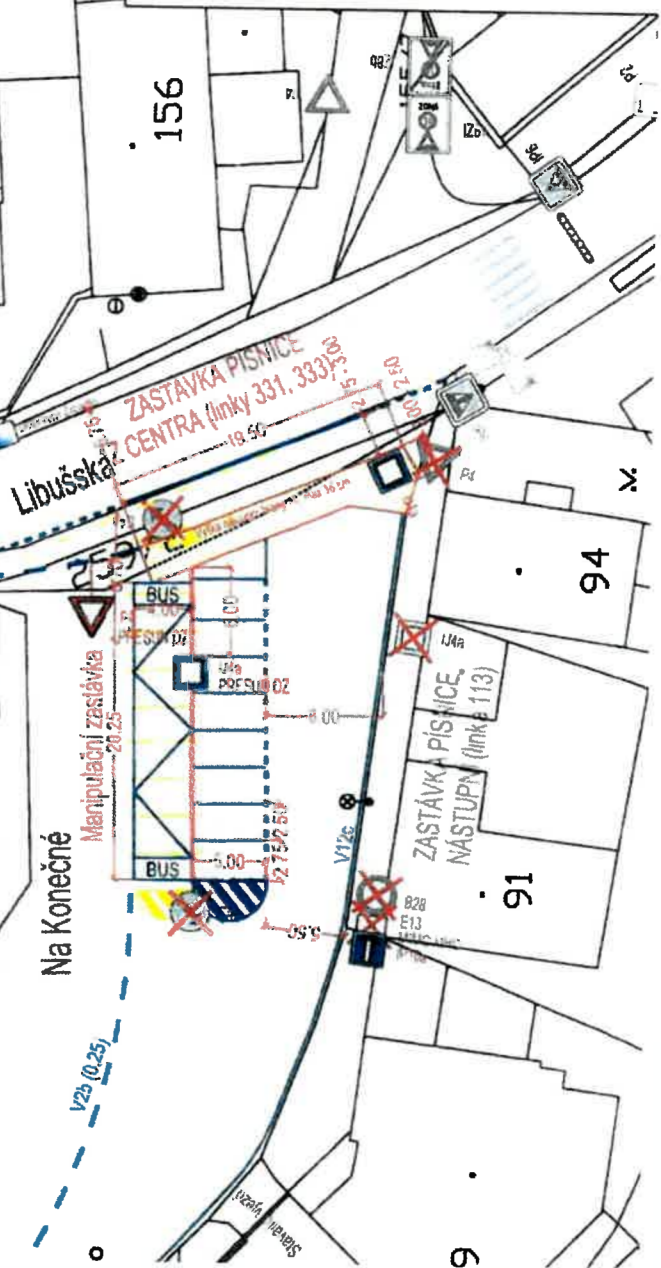

ZASTÁVKA PÍSNICE



MĚSTSKÁ ČÁST PRAHA 12
ÚŘAD MĚSTSKÉ ČÁSTI
ODBOR DOPRAVY



Vaše značka: 915/17/OMD/IN
Č.j.: P12 45410/2017 ODO/Ci
Sp. Zn.: P12 45038/2017 ODO
Vyřizuje: [redacted]
Tel.: [redacted]
E-mail: [redacted]
Praha dne: 30.10.2017

Dle rozdělovníku

Opatření obecné povahy

Úřad městské části Praha 12, odbor dopravy, jako příslušný orgán státní správy dle ust. § 124 odst. 6 zákona č. 361/2000 Sb., o provozu na pozemních komunikacích a o změnách některých zákonů, ve znění pozdějších předpisů, vyhlášky č. 55/2000 Sb. hl. m. Prahy, ve znění p. p., kterou se vydává Statut hl. m. Prahy a podle ust. § 171 - § 174 zákona č. 500/2004 Sb., správní řád, ve znění pozdějších předpisů, na základě posouzení žádosti doručené dne 24.10.2017

vydává

podle ust. § 77 odst. 1 písm. c) a odst. 5 zákona 361/2000 Sb., o provozu na pozemních komunikacích a o změnách některých zákonů, ve znění pozdějších předpisů a vyhlášky č. 294/2015 Sb., kterou se provádějí pravidla provozu na pozemních komunikacích

opatření obecné povahy –

stanovení přechodné úpravy provozu na pozemní komunikaci Libušská a Na Konečné v Praze 4 - Písnici, spočívající v umístění přechodného dopravního značení dle příložené dokumentace, která je nedílnou součástí tohoto stanovení, v termínu od 6.11.2017 do 6.5.2018, za níže uvedených podmínek pro jejich realizaci:

- Osazení dopravního značení a zařízení bude provedeno v souladu s vyjádřením Policie ČR, Krajského ředitelství policie hl. m. Prahy, odboru služby dopravní policie, Kongresová 2, 140 21 Praha 4, pod č.j.: KRPA-45038-1/ČJ-2017-0000DŽ ze dne 24.10.2017, vyhláškou č. 294/2015 Sb., kterou se provádějí pravidla provozu na pozemních komunikacích v platném znění, ČSN-EN 12899-1, ČSN EN 1436 + A1 a TP 66.
- Dopravní značky musí být v reflexním provedení v základní velikosti. Veškeré dopravní značení bude osazeno na odpovídajících nosičích. Umístěním dopravního značení nesmí být narušeno vnímání dopravní situace a rozhledové podmínky na uvedené komunikaci.
- Odbor dopravy Úřadu MČ Praha 12 si vyhrazuje právo toto stanovení přechodné úpravy provozu na pozemní komunikaci změnit, upravit, doplnit, popřípadě zrušit, bude-li to vyžadovat veřejný zájem nebo v případě, že dopravní značení bude umístěno v rozporu se stanovenými podmínkami.

Stanovení přechodné úpravy provozu na pozemní komunikaci nenahrazuje povolení, stanovisko, posouzení, případně jiné opatření dotčeného správního úřadu, vyžadované zvláštními předpisy.

Odůvodnění:

Správnímu orgánu byla dne 24.10.2017 doručena žádost společnosti ROPID (Regionální organizátor Pražské integrované dopravy), IČO: 60437359, o stanovení přechodné úpravy provozu na pozemní komunikaci Libušská

Městská část Praha 12, Úřad městské části, sídlo: Písková 830/25, 143 00 Praha 4
Tel. 244 028 111, e-mail: podatelna@praha12.cz, url: www.praha12.cz, IDDS: ktcbbxd

Pracoviště: Cílkova 796/7, Praha 4 – Kamýk

Bankovní spojení: Česká spořitelna, a. s., č. ú. 2000762389/0800; IČO: 00231151; DIČ: CZ00231151

a Na Konečné v Praze 4 - Písnici, spočívající v přestavbě obratiště Písnice a realizace výstavby autobusových zastávek, v termínu od 6.11.2017 do 6.5.2018. Žádost byla ve smyslu § 77 odst. 2 zákona č. 361/2000 Sb., o provozu na pozemních komunikacích a o změnách některých zákonů, ve znění pozdějších předpisů projednána s příslušným dotčeným orgánem a výsledná situace přechodné úpravy provozu na pozemní komunikaci je ve smyslu § 77 odst. 5 zákona č. 361/2000 Sb., o provozu na pozemních komunikacích a o změnách některých zákonů, ve znění pozdějších předpisů předmětem tohoto opatření obecné povahy.

Poučení o opravném prostředku:

Ve smyslu ust. § 77 odst. 5 zákona č. 361/2000 Sb., o provozu na pozemních komunikacích a o změnách některých zákonů, ve znění pozdějších předpisů, nabývá opatření obecné povahy účinnosti pátým dnem po dni vyvěšení veřejné vyhlášky, přičemž do opatření obecné povahy a jeho odůvodnění může každý nahlédnout u správního orgánu, který opatření obecné povahy vydává, tj. na odboru dopravy Úřadu MČ Praha 12 v návštěvních hodinách, popř. po domluvě. Ve smyslu ust. § 173 odst. 2 zákona č. 500/2004 Sb., správní řád v platném znění, nelze proti opatření obecné povahy podat opravný prostředek. Ve smyslu stanovení § 101 a násl. soudního řádu správního je možný přezkum u soudu.

Ing. Jan Řezáč
vedoucí odboru

Příloha: situace dopravního značení potvrzená silničním správním úřadem a Policií ČR

Rozdělovník:

Úřední deska Úřadu MČ Praha 12 po dobu 15ti dnů

Úřední deska Úřadu MČ Praha-Libuš po dobu 15ti dnů

ROPID, Rytířská 10, 110 00 Praha 1

Policie ČR, Krajské ředitelství policie hl. m. Prahy – odbor služby dopravní policie, Kongresová 2, 140 21 Praha 4, IDDS: rkiai5y

evidence odboru 119