


Pozn.: Zveřejněna je upravená verze dokumentu z důvodu dodržení přiměřenosti rozsahu zveřejňovaných osobních údajů podle zákona č. 101/2000 Sb., o ochraně osobních údajů v platném znění.

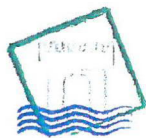

Ústecký kraj

Ústecký kraj

## Rada Ústeckého kraje

### Usnesení

z 25. schůze Rady Ústeckého kraje - V. volební období 2016 - 2020, konané dne 02.10.2017 od 10:15 hodin do 12:32 hodin, v sídle Krajského úřadu Ústeckého kraje, Velká Hradební 3118/48, Ústí nad Labem

161

Usnesení č. 241/25R/2017

#### 15.1 Nakládání s majetkem

Rada Ústeckého kraje po projednání


##### A) souhlasí

s uzavřením smlouvy o smlouvě budoucí o zřízení služebnosti inženýrské sítě (č. VI/3082/2017/LT) k pozemku p.č. 1668/1 druh pozemku: ostatní plocha, způsob využití: silnice, způsob ochrany: 0, obec Štětí, k.ú. Radouň u Štětí, zapsanému na LV č. 547 u Katastrálního úřadu pro Ústecký kraj, Katastrální pracoviště Litoměřice a komunikaci č. III/26120 na tomto pozemku umístěnému ve prospěch budoucího oprávněného: MUDr. Pavel Boček, [redacted] a Jindřich Boček, [redacted]

Obsahem služebnosti bude povinnost vlastníka strpět zřízení, provozování, udržování a provádění úprav zřízení IS k RD, komunikaci pro lokalitu RD, osazení tlakové stanice, Radouň, jakož i vstup a vjezd v souvislosti se zřízením, provozováním, udržováním a prováděním úprav tohoto zařízení. Služebnost bude zřízena za jednorázovou úhradu ve výši dle ceníku schváleného Zastupitelstvem Ústeckého kraje usnesením č. 98/20Z/2010 dne 22.12.2010, k úhradě bude připočtena DPH.


##### B) zmocňuje

ředitele Správy a údržby silnic Ústeckého kraje, příspěvkové organizace, který je statutárním orgánem této příspěvkové organizace, k podepsání smlouvy o smlouvě budoucí o zřízení služebnosti inženýrské sítě, jejímž předmětem je zřízení služebnosti inženýrské sítě uvedené dle bodu A) tohoto usnesení.

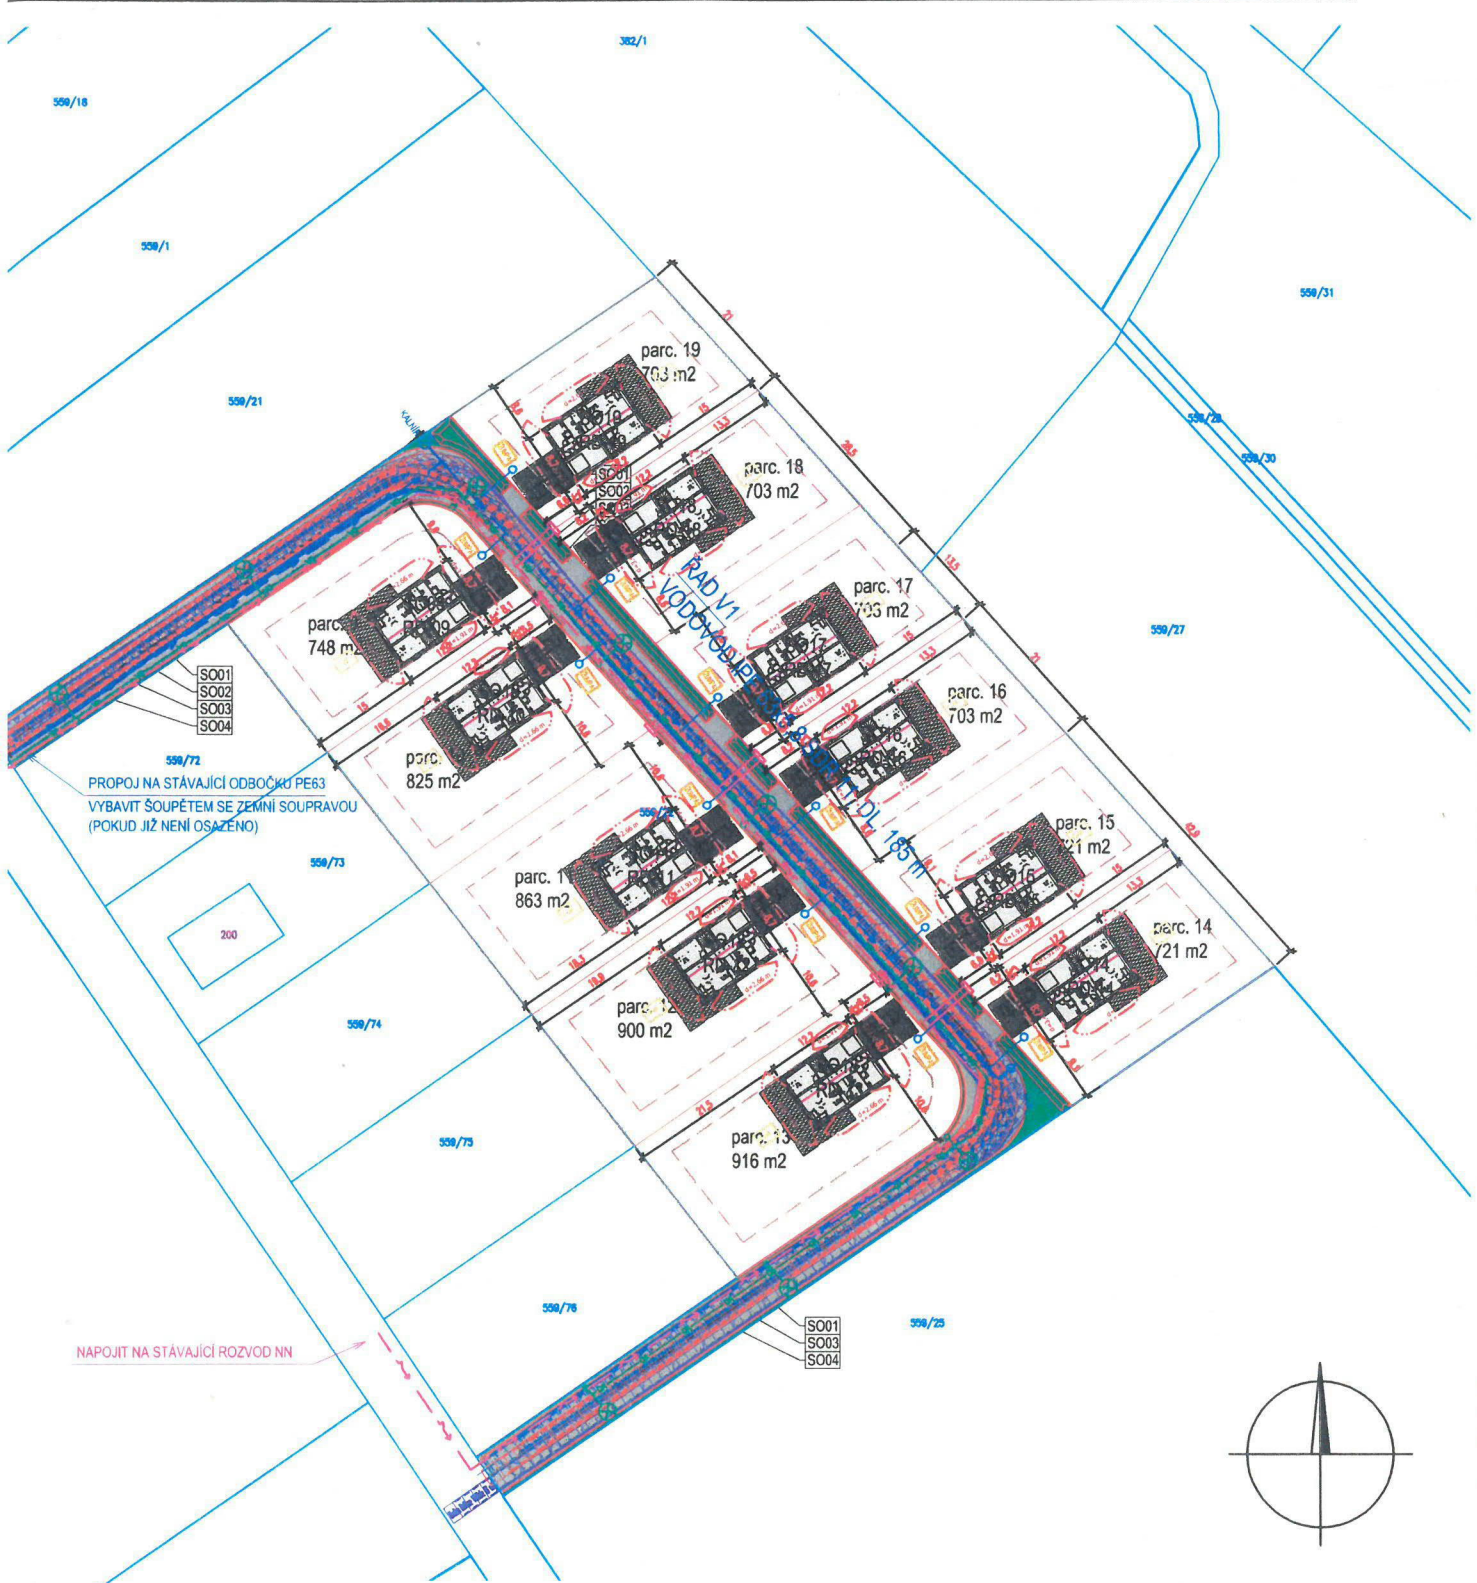

559/72  
 PROPOJ NA STÁVAJÍCÍ ODBOČKU PE63  
 VYBAVIT SOUPĚTEM SE ZEMNÍ SOUPRAVOU  
 (POKUD JIŽ NENÍ OSAŽENO)

NAPOJIT NA STÁVAJÍCÍ ROZVOD NN

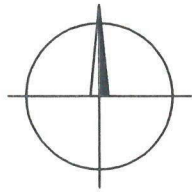

hlavní inženýr projektu:	zodpovědný projektant:	vypracoval:	stupeň	DUR
			č. zakázky	P-16/052
			formátů A4	2
VÝSTAVBA KOMUNIKACÍ, INŽENÝRSKÝCH SÍTÍ A RODINNÝCH DOMŮ RADOUŤ č.parc. 556/1, 559/22 k.ú. Radouň u Štětí Investor:			datum	24/4/2017
			měřítko	1:1000
			č. přílohy	číslo paré:
KATASTRÁLNÍ SITUAČNÍ VÝKRES		profese	C.3	