

Dodatek č. 2 ke smlouvě o dílo ze dne 15. 2. 2017
uzavřené podle §§ 2586 a násl. zákona č. 89/2012 Sb., občanský zákoník,
č. smlouvy objednatele KÚ-00365/2017-700-02020

Smluvní strany

Objednatel: Česká republika – Katastrální úřad pro Jihomoravský kraj
Se sídlem Moravské náměstí 1/1, PSČ 601 51, Brno
Zastoupená Ing. Josefem Kamerou, ředitelem
IČ 00213730
DIČ CZ00213730
Bankovní spojení ČNB Brno-město, č. účtu [REDACTED]

a

Zhotovitel: ISS stavtrade s.r.o.
Se sídlem Březinova 745/27a, PSČ 616 00, Brno
Jednající Davidem Zezulou, jednatelem
IČ 29303192
DIČ CZ29303192
Bankovní spojení Komerční banka, a.s., č. ú.: [REDACTED]
Společnost je zapsaná v obchodním rejstříku vedeném Krajským soudem v Brně, oddíl C, vložka 72662,

se v souladu s § 222 odst. 6 zákona č. 134/2016 Sb., o zadávání veřejných zakázek, dohodly na následující nepodstatné změně předmětu výše uvedené smlouvy.

1. Článek II. Předmět smlouvy odst. 1 smlouvy se mění tak, že se mění rozsah rekonstrukce fasád a izolace obvodových stěn budovy Katastrálního úřadu pro Jihomoravský kraj na Moravském náměstí 1 v Brně a s tím související projektová dokumentace podle následující tabulky a příloh č. 1 až 7 tohoto dodatku:

Číslo přílohy	Stručný popis změny	Hlavní důvody změny	Vyplývající změna ceny v Kč bez DPH
1	Úprava přístřešku na popelnice	Změna vyvolaná v důsledku potřeby zesílení ocelové konstrukce přístřešku na základě statického posouzení v rozsahu podle grafické přílohy, předpokládá se související výměna krytiny přístřešku.	56 228,20
2	Klempířské konstrukce ve dvorku	Změna vyvolaná v důsledku potřeby výměny některých klempířských prvků z důvodu jejich nevyhovujícího technického stavu (koroze, protispády, nadměrné deformace). Stav prvků byl posouzen individuálně z řešení (viz grafická příloha).	25 413,26

3	Odpočet nátěru mříže ve dvorku	Změna vyvolaná v důsledku potřeby zajištění souladu rozpočtu s projektovou dokumentací (prvek Z/19 je dle projektu bez úprav, současně ve veden v rozpočtu k objektu č. 7 Fasády dvorku pod položkami č. 44, 45, 46, 49 a 50)	-5 164,83
4	Sanace trhlin pod okny na nádvoří	Změna vyvolaná potřebou statického zajištění trhlin podle grafické přílohy a fotodokumentace.	22 457,13
5	Štuková omítka parteru nádvoří, odpočet hrotových pásů	Změny vyvolané v důsledku: - potřeby sjednocení povrchu omítek parteru nádvoří (rozpočet objektu č. 10 Fasáda parteru nádvoří příslušné položky neobsahuje), - nepotřebnosti hrotových pásů s ohledem na realizaci objektu č. 9.	144 592,56
6	Zazdění otvoru a nové mřížky	Změna vyvolaná v důsledku potřeby úpravy druhotně provedeného vstupu do půdního prostoru přístavby garáže na nádvoří (podle požadavků pracovníků na úseku památkové péče).	22 300,74
7	Nátěry podhledů a oken garáží	Změna vyvolaná v důsledku potřeby obnovy nátěrů podhledů a oken přístaveb garáže a autodílny na nádvoří (rozpočet objektu č. 10 Fasáda parteru nádvoří příslušné položky neobsahuje).	12 612,56
Celkem			278 439,62

2. Článek III. odst. 1 smlouvy se mění tak, že se nahrazuje novým textem v tomto znění:

1. Cena díla je stanovena na základě položkového nabídkového rozpočtu zhotovitele, který je v souladu s § 2621 zákona č. 89/2012 Sb., občanský zákoník, závazný a úplný, a sjednává se v následující výši:

Cena celkem bez DPH	10 597 754,93 Kč
DPH 21%	2 225 528,54 Kč
Cena celkem včetně DPH	12 823 283,47 Kč

(slovy: dvanáct miliónů osm set dvacet tři tisíc dvě stě osmdesát tři koruny české a čtyřicet sedm haléřů včetně DPH)

3. Ostatní ustanovení smlouvy zůstávají beze změny.

Dodatek je sepsán ve dvou stejnopisech, z nichž po jednom obdrží objednatel a zhotovitel.

Na tento dodatek se vztahuje povinnost jeho uveřejnění prostřednictvím registru smluv ve smyslu zákona č. 340/2015 Sb., o zvláštních podmínkách účinnosti některých smluv, uveřejňování těchto smluv a o registru smluv (zákon o registru smluv).

Smluvní strany se dohodly, že uveřejnění v registru smluv zajistí objednatel a to v termínu podle § 5 odst. 2 zákona o registru smluv.


Dodatek nabývá účinnosti dnem jeho uveřejnění v registru smluv.

V Brně dne 16. 11. 2017



za objednatele
Ing. Josef Kamera, ředitel

V Brně dne 20. XI. 2017

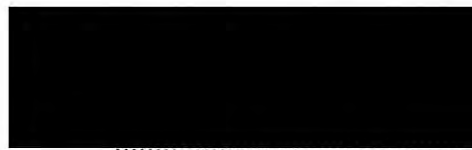

za zhotovitele
David Zezula, jednatel

VÝKAZ VÝMĚR

Rozpočet	12.11.2017	Fasády nádvoří (severní, jižní, východ)	JKSO	
Objekt	Název objektu		SKP	
	VP10 - přístřešek na popelnice		Měrná jednotka	
Stavba	Název stavby		Počet jednotek	
1511	KÚ pro Jm kraj - Rekonstrukce fasády budovy KÚ na Moravském náměstí v Brně III		Náklady na m.j.	0
Projektant			Typ rozpočtu	
Zpracovatel projektu	0			
Objednatel	Katastrální úřad pro Jihomoravský kraj			
Dodavatel	ISS stavtrade s.r.o.		Zakázkové číslo	1511
Rozpočtoval			Počet listů	

ROZPOČTOVÉ NÁKLADY

Základní rozpočtové náklady		Ostatní rozpočtové náklady		
Z	HSV celkem	25 653,98	Ztížené výrobní podmínky	0,00
R	PSV celkem	29 743,27	Oborová přírážka	0,00
N	M práce celkem	0,00	Přesun stavebních kapacit	0,00
	M dodávky celkem	0,00	Mimostaveništní doprava	0,00
ZRN	celkem	55 397,24	Zařízení staveniště	553,97
			Provoz investora	0,00
HZS		0,00	Kompletační činnost (IČD)	276,99
ZRN+HZS		55 397,24	Ostatní náklady neuvedené	0,00
ZRN+ost.náklady+HZS		56 228,20	Ostatní náklady celkem	830,96
Vypracoval		Za zhotovitele		Za objednatele
Jméno :		Jméno :		Jméno :
Datum :		Datum : 12.11.2017		Datum :
Podpis :		Podpis:		Podpis:
Základ pro DPH	21,0 %			56 228,20 Kč
DPH	21,0 %			11 807,92 Kč
Základ pro DPH	0,0 %			0,00 Kč
DPH	0,0 %			0,00 Kč
CENA ZA OBJEKT CELKEM				68 036,12 Kč

Poznámka :

Stavba :	1511 KÚ pro Jm kraj - Rekonstrukce fasády budovy KÚ na Moravském náměstí v Brně III	Rozpočet :	12.11.2017
Objekt :	VP10 - přístřešek na popelnice	Fasády nádvoří (severní, jižní, východní, západní)	

REKAPITULACE STAVEBNÍCH DÍLŮ

Stavební díl	HSV	PSV	Dodávka	Montáž	HZS
94 Lešení a stavební výtahy	2 028,98	0,00	0,00	0,00	0,00
767 Konstrukce doplňkové stavební (zámečnické)	0,00	23 585,04	0,00	0,00	0,00
783 Nátěry	0,00	6 158,23	0,00	0,00	0,00
787 Zasklívání	23 625,00	0,00	0,00	0,00	0,00
CELKEM OBJEKT	25 653,98	29 743,27	0,00	0,00	0,00

VEDLEJŠÍ ROZPOČTOVÉ NÁKLADY


Název VRN	Kč	%	Základna	Kč
Ztížené výrobní podmínky			55 397,24	0,00
Oborová přírážka			55 397,24	0,00
Přesun stavebních kapacit			55 397,24	0,00
Mimostaveništní doprava			55 397,24	0,00
Zařízení staveniště		1,0	55 397,24	553,97
Provoz investora			55 397,24	0,00
Kompletační činnost (IČD)		0,5	55 397,24	276,99
Rezerva rozpočtu			55 397,24	0,00
CELKEM VRN				830,96

rozpočet


Stavba :	1511 KÚ pro Jm kraj - Rekonstrukce fasády budovy KÚ na Moravském náměstí v Brně III	Rozpočet: 12.11.2017
Objekt :	VP10 - přístřešek na popelnice	Fasády nádvoří (severní, jižní, východní, západní)

P.č.	Číslo položky	Název položky	MJ	množství	cena / MJ	celkem (Kč)	
Díl: 94		Lešení a stavební výtahy					
	941955003R00	Lešení lehké pomocné, výška podlahy do 2,5 m 6,5*3	m2	19,50 19,50	104,05	2 028,98	
	Celkem za	94 Lešení a stavební výtahy				2 028,98	
Díl: 767		Konstrukce doplňkové stavební (zámečnické)					
	767392802RV1	Demontáž krytin střech, šroubovaných 2,5*6,3	kg	15,75 15,75	87,99	1 385,84	
	767995101R00	Výroba a montáž kov. atypických konstr. do 5 kg ;P.8x40; 3*(0,95+2,2)*2,51*1,1 ;P.6x40; 3*0,7*1,88*1,1 ;P.5x35; 3*0,35*1,37*1,1	kg	32,02 26,09 4,34 1,58	164,00	5 250,72	
	767995104R00	Výroba a montáž kov. atypických konstr. do 50 kg ;HR 70x40x4; 6,1*6,3*4	kg	153,72 153,72	42,60	6 548,47	
	767-001	Výroba a montáž zasklívací lišty L/T pro drátosklo 2,5*8	m	20,00 20,00	280,00	5 600,00	
	767-002	Demontáže ocelových prvků, úpravy nýtovaných spojů apod	hod	20,00	240,00	4 800,00	
	Celkem za	767 Konstrukce doplňkové stavební (zámečnické)				23 585,04	
Díl: 783		Nátěry					
	57	783201811R00	Odstranění nátěrů z kovových konstrukcí oškrábáním 2,5*0,4*2*3	m2	6,00 6,00	14,18	85,06
	58	783271001R00	Nátěr polyuretanový kovových konstr. 1+ 2x email	m2	21,75	176,75	3 844,37
	59	783271007R00	Nátěr polyuretanový kovov. konstr. základní U 2008 2,5*0,4*2*3+6,3*2,5	m2	21,75 21,75	68,11	1 481,44
	62	783902811R00	Odstranění nátěrů odstraňovačem P 8212 2,5*0,4*2*3	m2	6,00 6,00	124,56	747,36
	Celkem za	783 Nátěry				6 158,23	
Díl: 787		Zasklívání					
		787340330RV	Zaskl. střech, tmel lišty, válcov.s drát vlož. 6-8 mm vč. profezu a krácení skel 2,5*6,3	m2	15,75 15,75	1 500,00	23 625,00
	Celkem za	787 Zasklívání				23 625,00	


ŘEZ STŘÍŠKOU – STÁVAJÍCÍ STAV
1:10

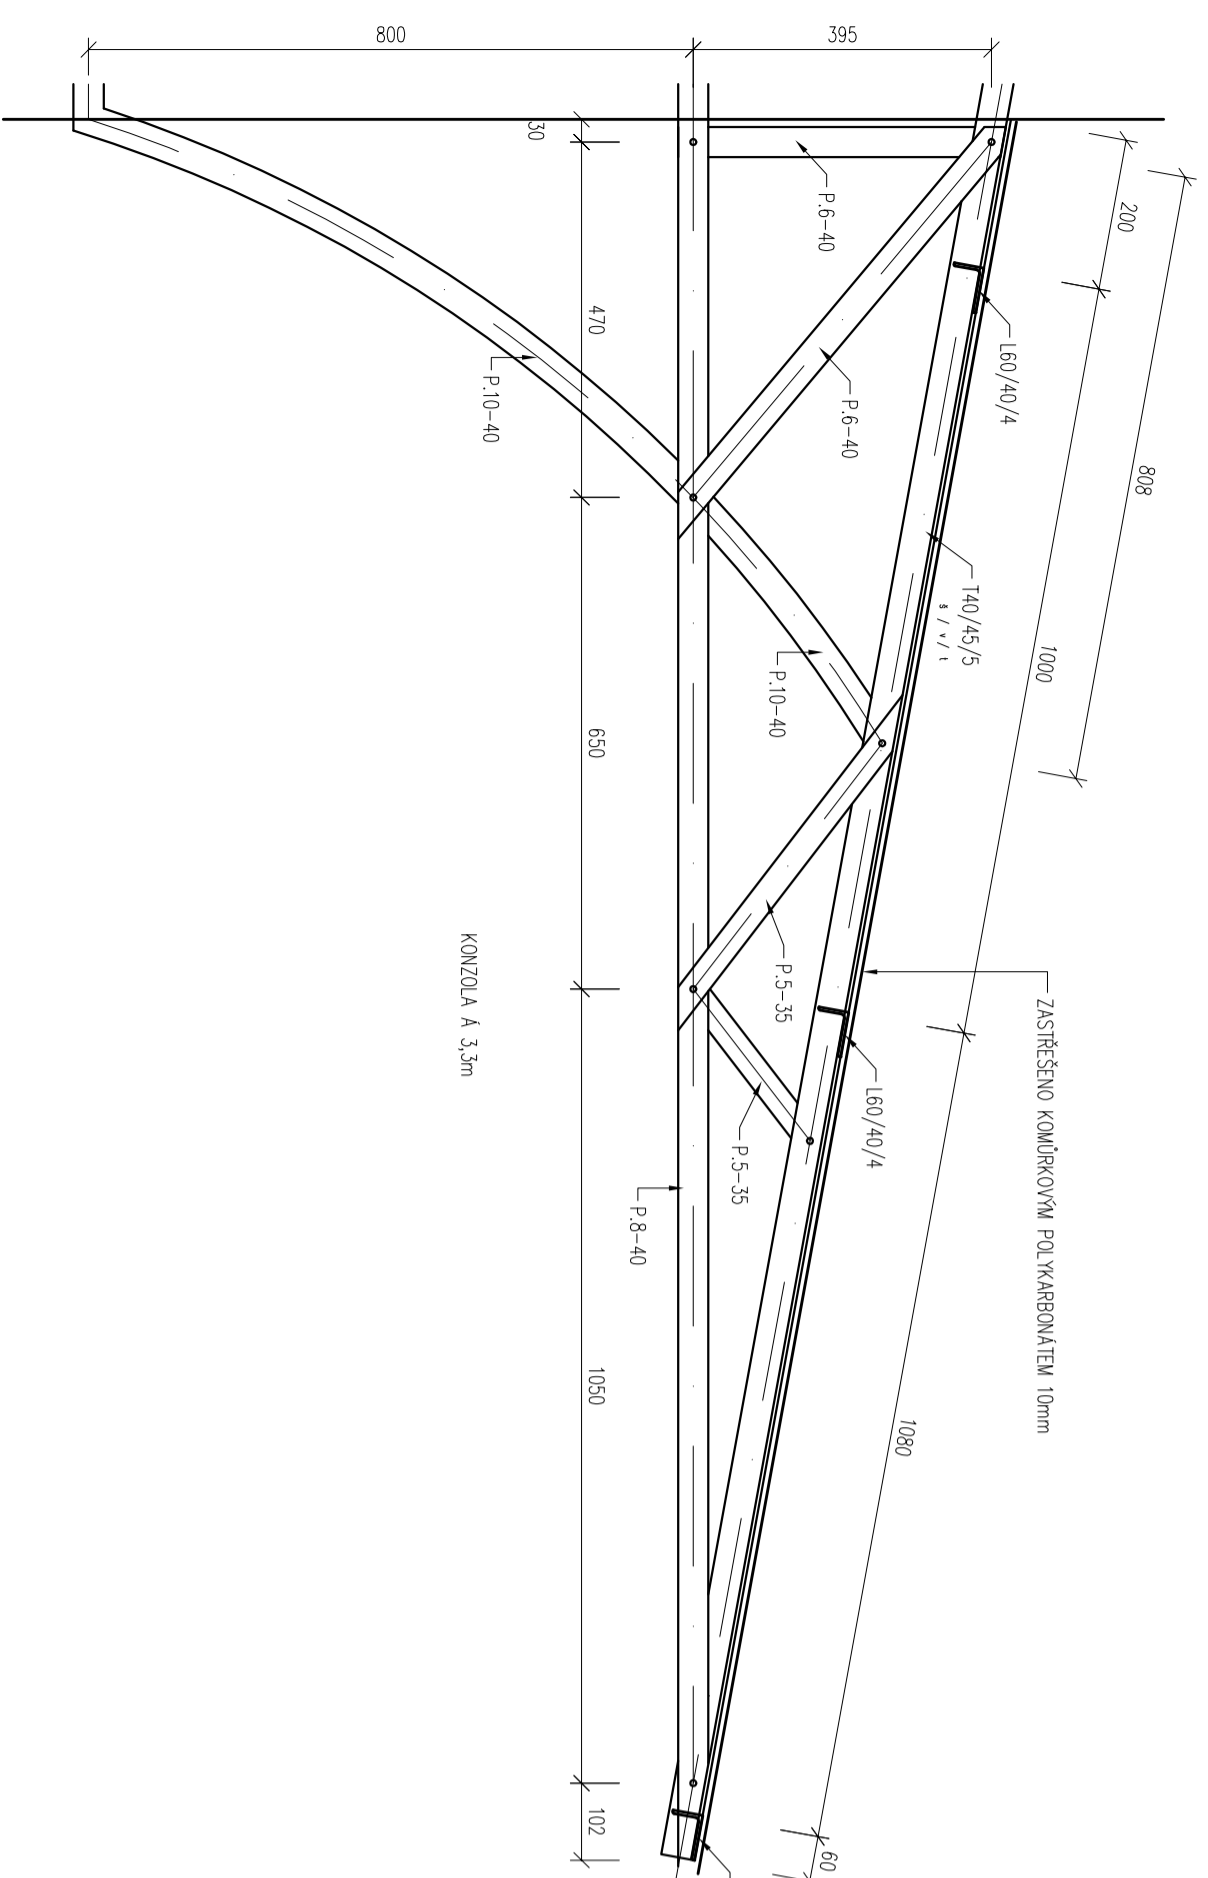

ŘEZ STŘÍŠKOU – NOVÁ KONZOLA PRO DALŠÍ POLE
1:10

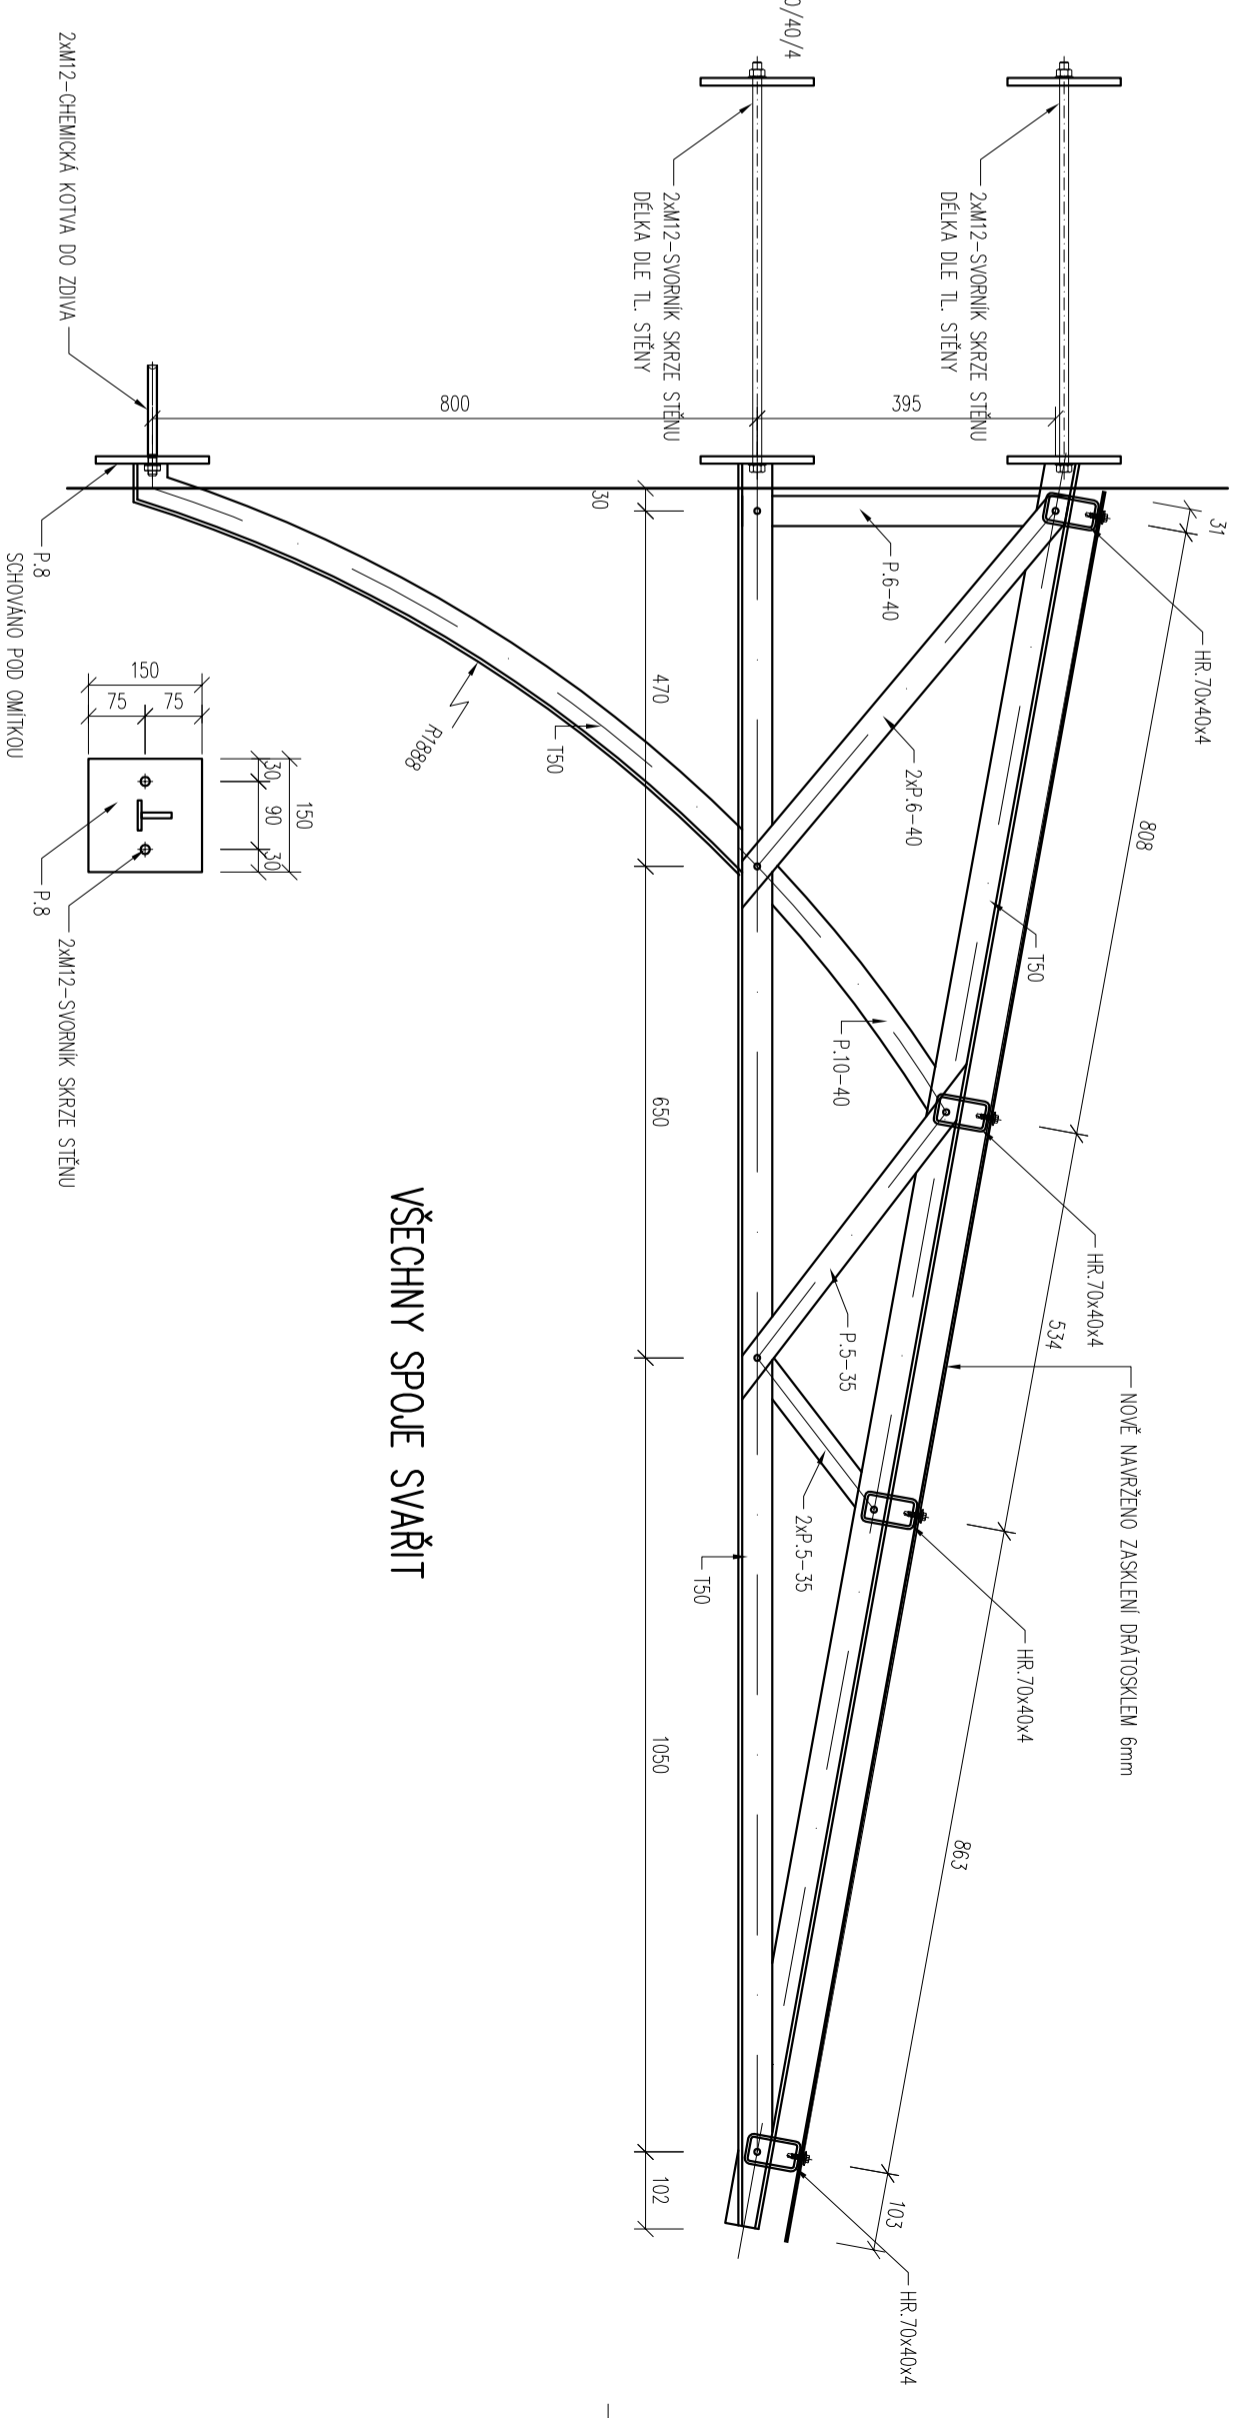

ŘEZ STŘÍŠKOU – ZESÍLENÍ STÁVAJÍCÍ KONZOLY
1:10

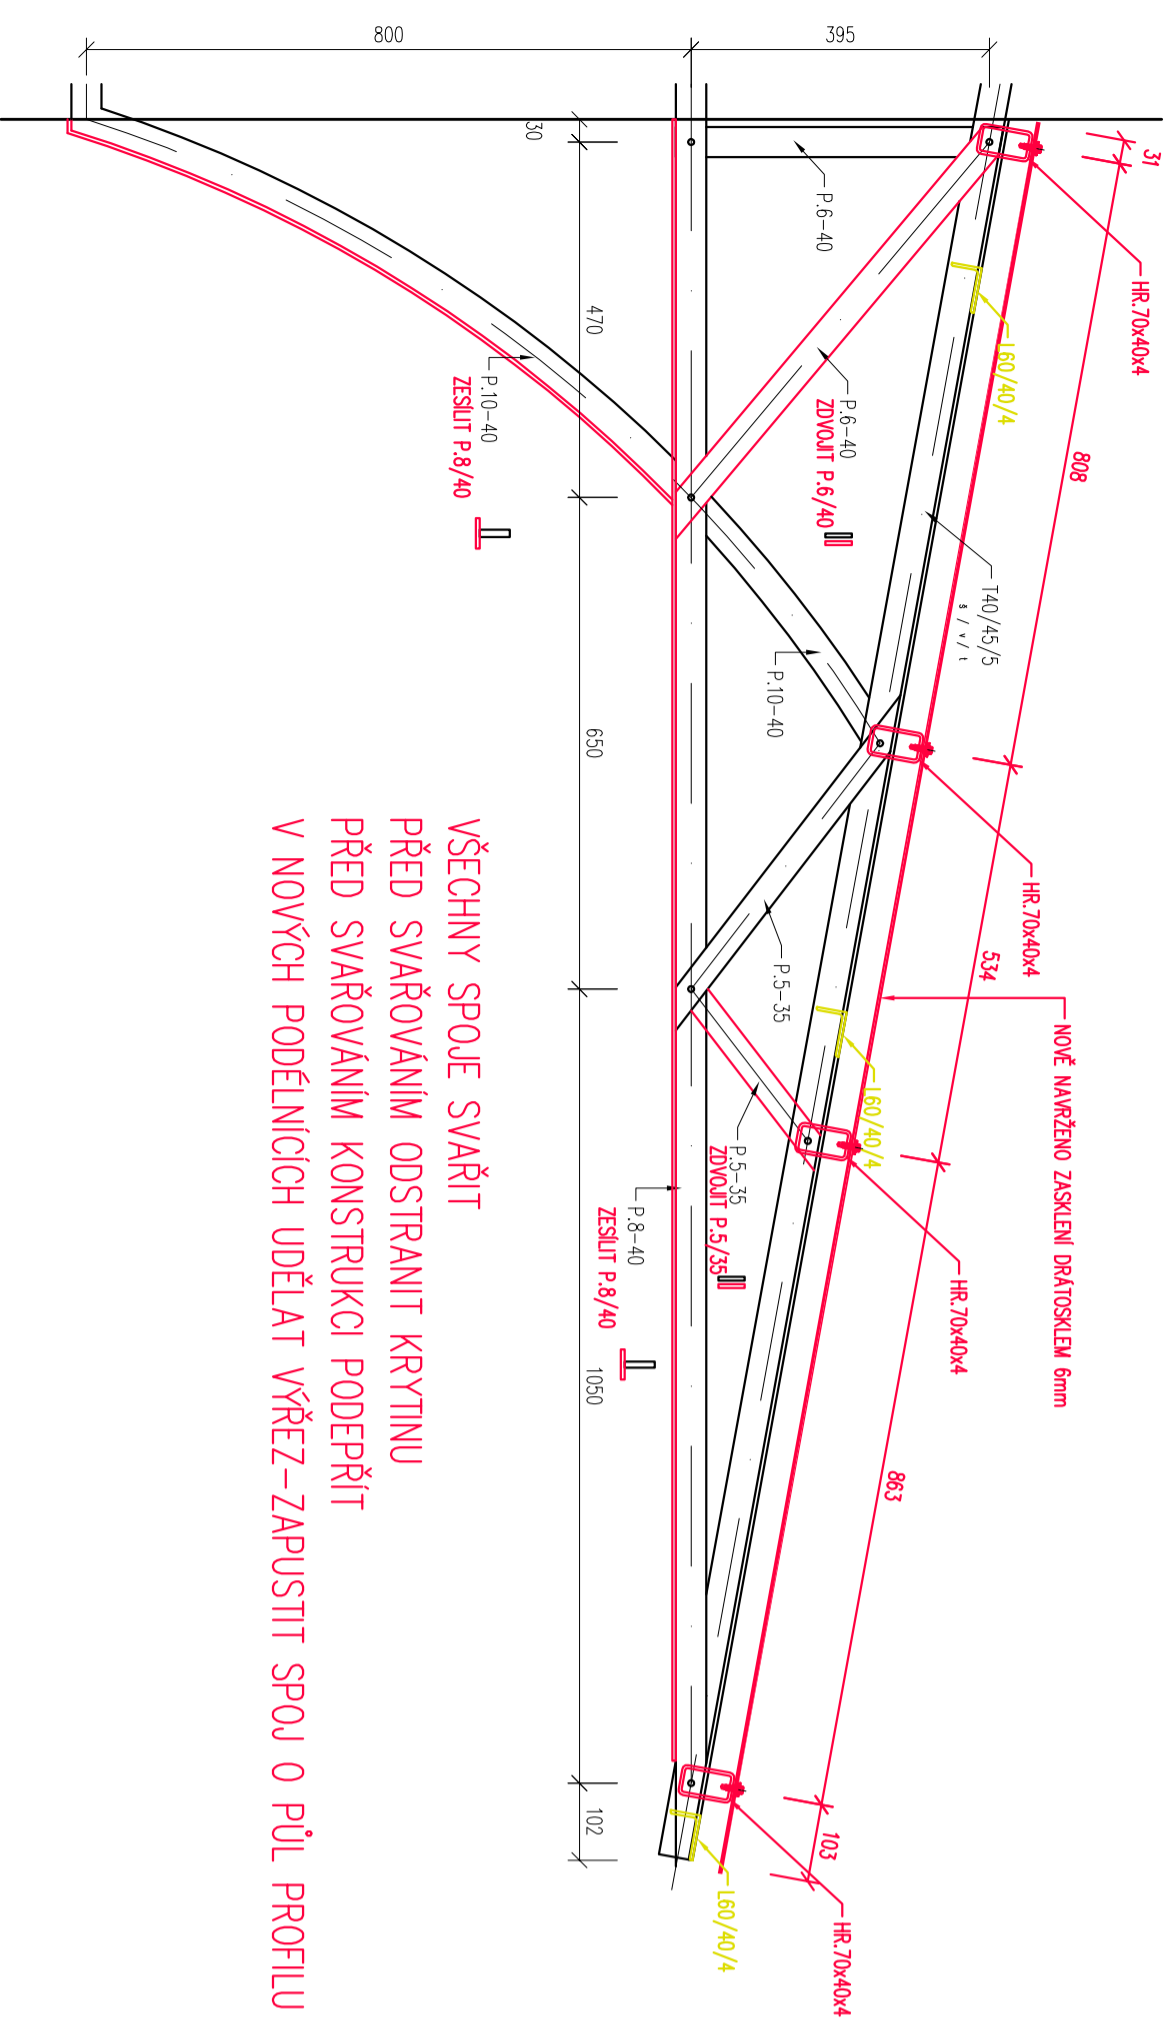

VŠECHNY SPOJE SVARIT
PŘED SVAŘOVÁNÍM ODSTRANIT KRYTINU
PŘED SVAŘOVÁNÍM KONSTRUKCI PODEPŘÍT
V NOVÝCH PODELNÍCH UDĚLAT VÝŘEZ-ZAPUSTIT SPOJ O PŮL PROFILU

ROZPOČET

Rozpočet	12.11.2017	Fasády dvorku	JKSO	
Objekt	Název objektu		SKP	
7	VP11 - klempířské kce. dvorek		Měrná jednotka	
Stavba	Název stavby		Počet jednotek	
1511	KÚ pro Jm kraj - Rekonstrukce fasády budovy KÚ na Moravském náměstí v Brně III		Náklady na m.j.	0
Projektant			Typ rozpočtu	
Zpracovatel projektu	0			
Objednatel	Katastrální úřad pro JMK			
Dodavatel	ISS stavtrade s.r.o.		Zakázkové číslo	1511
Rozpočtoval			Počet listů	

ROZPOČTOVÉ NÁKLADY

Základní rozpočtové náklady		Ostatní rozpočtové náklady		
Z	HSV celkem	3 267,12	Ztížené výrobní podmínky	0,00
R	PSV celkem	21 770,58	Oborová přírážka	0,00
N	M práce celkem	0,00	Přesun stavebních kapacit	0,00
	M dodávky celkem	0,00	Mimostaveništní doprava	0,00
ZRN celkem		25 037,70	Zařízení staveniště	250,38
			Provoz investora	0,00
HZS		0,00	Kompletační činnost (IČD)	125,19
ZRN+HZS		25 037,70	Ostatní náklady neuvedené	0,00
ZRN+ost.náklady+HZS		25 413,26	Ostatní náklady celkem	375,57
Vypracoval		Za zhotovitele		Za objednatele
Jméno :		Jméno :		Jméno :
Datum :		Datum : 12.11.2017		Datum :
Podpis :		Podpis:		Podpis:
Základ pro DPH	21,0 %			25 413,26 Kč
DPH	21,0 %			5 336,78 Kč
Základ pro DPH	0,0 %			0,00 Kč
DPH	0,0 %			0,00 Kč
CENA ZA OBJEKT CELKEM				30 750,04 Kč

Poznámka :

Stavba :	1511 KÚ pro Jm kraj - Rekonstrukce fasády budovy KÚ na Moravském náměstí v Brně III	Rozpočet :	12.11.2017
Objekt :	7 VP11 - klempířské kce. dvorek	Fasáda ul. Joštova a Moravské náměstí	

REKAPITULACE STAVEBNÍCH DÍLŮ

Stavební díl	HSV	PSV	Dodávka	Montáž	HZS
63 Podlahy a podlahové konstrukce	3 267,12	0,00	0,00	0,00	0,00
764 Konstrukce klempířské	0,00	21 770,58	0,00	0,00	0,00
CELKEM OBJEKT	3 267,12	21 770,58	0,00	0,00	0,00

VEDLEJŠÍ ROZPOČTOVÉ NÁKLADY


Název VRN	Kč	%	Základna	Kč
Ztížené výrobní podmínky			25 037,70	0,00
Oborová přírážka			25 037,70	0,00
Přesun stavebních kapacit			25 037,70	0,00
Mimostaveništní doprava			25 037,70	0,00
Zařízení staveniště		1,0	25 037,70	250,38
Provoz investora			25 037,70	0,00
Kompletační činnost (IČD)		0,5	25 037,70	125,19
Rezerva rozpočtu			25 037,70	0,00
CELKEM VRN				375,57

Slepý rozpočet

Stavba :	1511 KÚ pro Jm kraj - Rekonstrukce fasády budovy KÚ na Moravském náměstí v Brně II	Rozpočet: 12.11.2017
Objekt :	7 VP11 - klempířské kce. dvorek	Fasáda ul. Joštova a Moravské náměstí

P.č.	Číslo položky	Název položky	MJ	množství	cena / MJ	celkem (Kč)
Díl: 63		Podlahy a podlahové konstrukce				
	632 451021R00	Vyrovnávací potěr MC15, v pásu, tl. 20mm 0,2*6+0,3*17,35+0,35*5,36+0,2*4+0,5	m2	9,58 9,58	341,00	3 267,12
	Celkem za	63 Podlahy a podlahové konstrukce				3 267,12
Díl: 764		Konstrukce klempířské				
	764410240RT2-V	Oplechování parapetů včetně rohů Pz, rš 250 mm enkolit + vystřihování a hřebíkování u okna (RTS +10%) K6 2NP: 2*2 T25 parapet: 2	m	6,00 4,00 2,00	433,00	2 598,00
	764410250RT2	Oplechování parapetů včetně rohů Pz, rš 330 mm K18 římsy: 2,15*3 K32 parapety šikmé: 2,5*2 T26 parapety: 2,15*2 K27 oplechování zídky u přístavku: 1,6	m	17,35 6,45 5,00 4,30 1,60	446,00	7 738,10
	764421260RT2	Oplechování říms z Pz plechu, rš 400 mm, enkolit K22 3NP: 5,36	m	5,36 5,36	420,00	2 251,20
	764205VD	Oplechování parapetů profilovaných Pz, rš 250 mm K6 2NP: 2*2	m	4,00 4,00	780,00	3 120,00
	764410210RT	Oplechování okapniček Pz, rš 100 mm 1,93+1,71	m	3,64 3,64	295,00	1 073,80
	764206VD	Atipické Pz oplechování opěrného pilíře u kostela	ks	1,00	2 500,00	2 500,00
	764201VD	Oprava oplechování suprafenestry (B) 1NP: 1	ks	1,00 1,00	1 200,00	1 200,00
	764410850R00	Demontáž oplechování parapetů, rš od 100 do 330 mm 6+17,35-4,3+4	m	23,05 23,05	34,51	795,46
	764421870R00	Demontáž oplechování říms, rš od 400 do 500 mm	m	5,36	34,51	184,97
92	998764203R00	Přesun hmot pro klempířské konstr., výšky do 24 m	%	1,44	214,62	309,05
	Celkem za	764 Konstrukce klempířské				21 770,58

+PERLINKA+OMÍTKA - VIZ FOTO A/

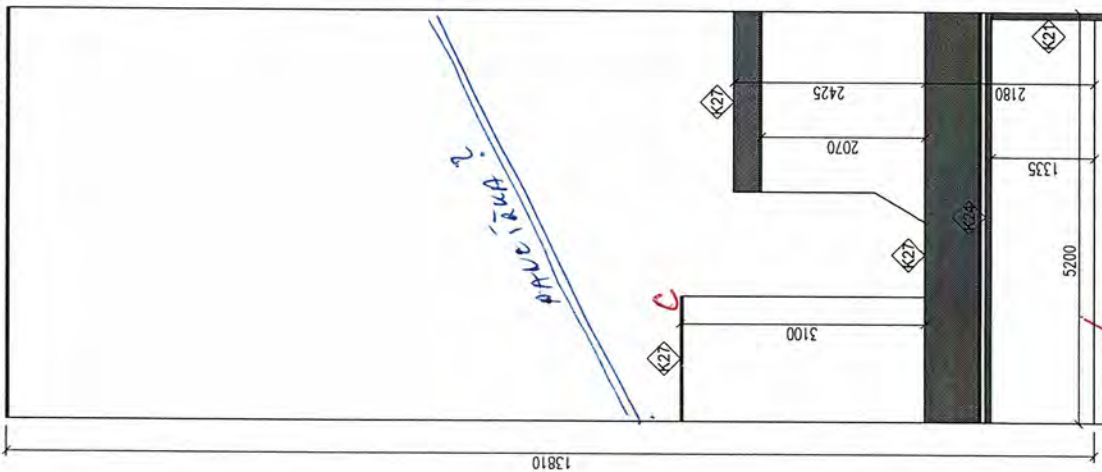

2A2DIT
+ 7x větrací mřížka

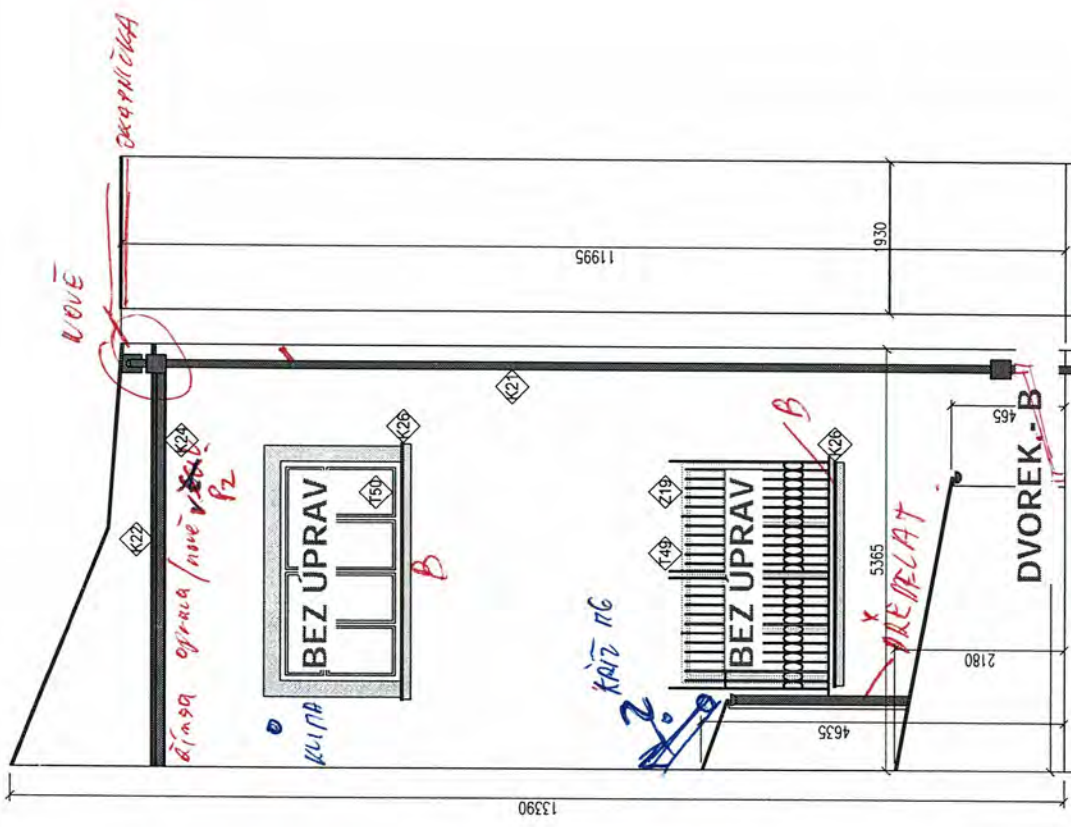


FOTO A/ - STÁVAJÍCÍ STAV



A7
ARCHITECT
DUKLESKÁ 89, 611
TEL: 602 648
WWW.A7CZ.CZ


Hlavní inženýr projektu
ZODPOVEDNÝ PROJEKT
ING. ARCH. ZDENĚK BU
PROJEKTANT:

RAZÍTKO:



KONTROLA / ZHODNOCENÍ STAVU KLEMPÍŘSKÝCH PRVKŮ - FASÁDY KÚ 2017 - DVOREK


Dne: 14.6.2017

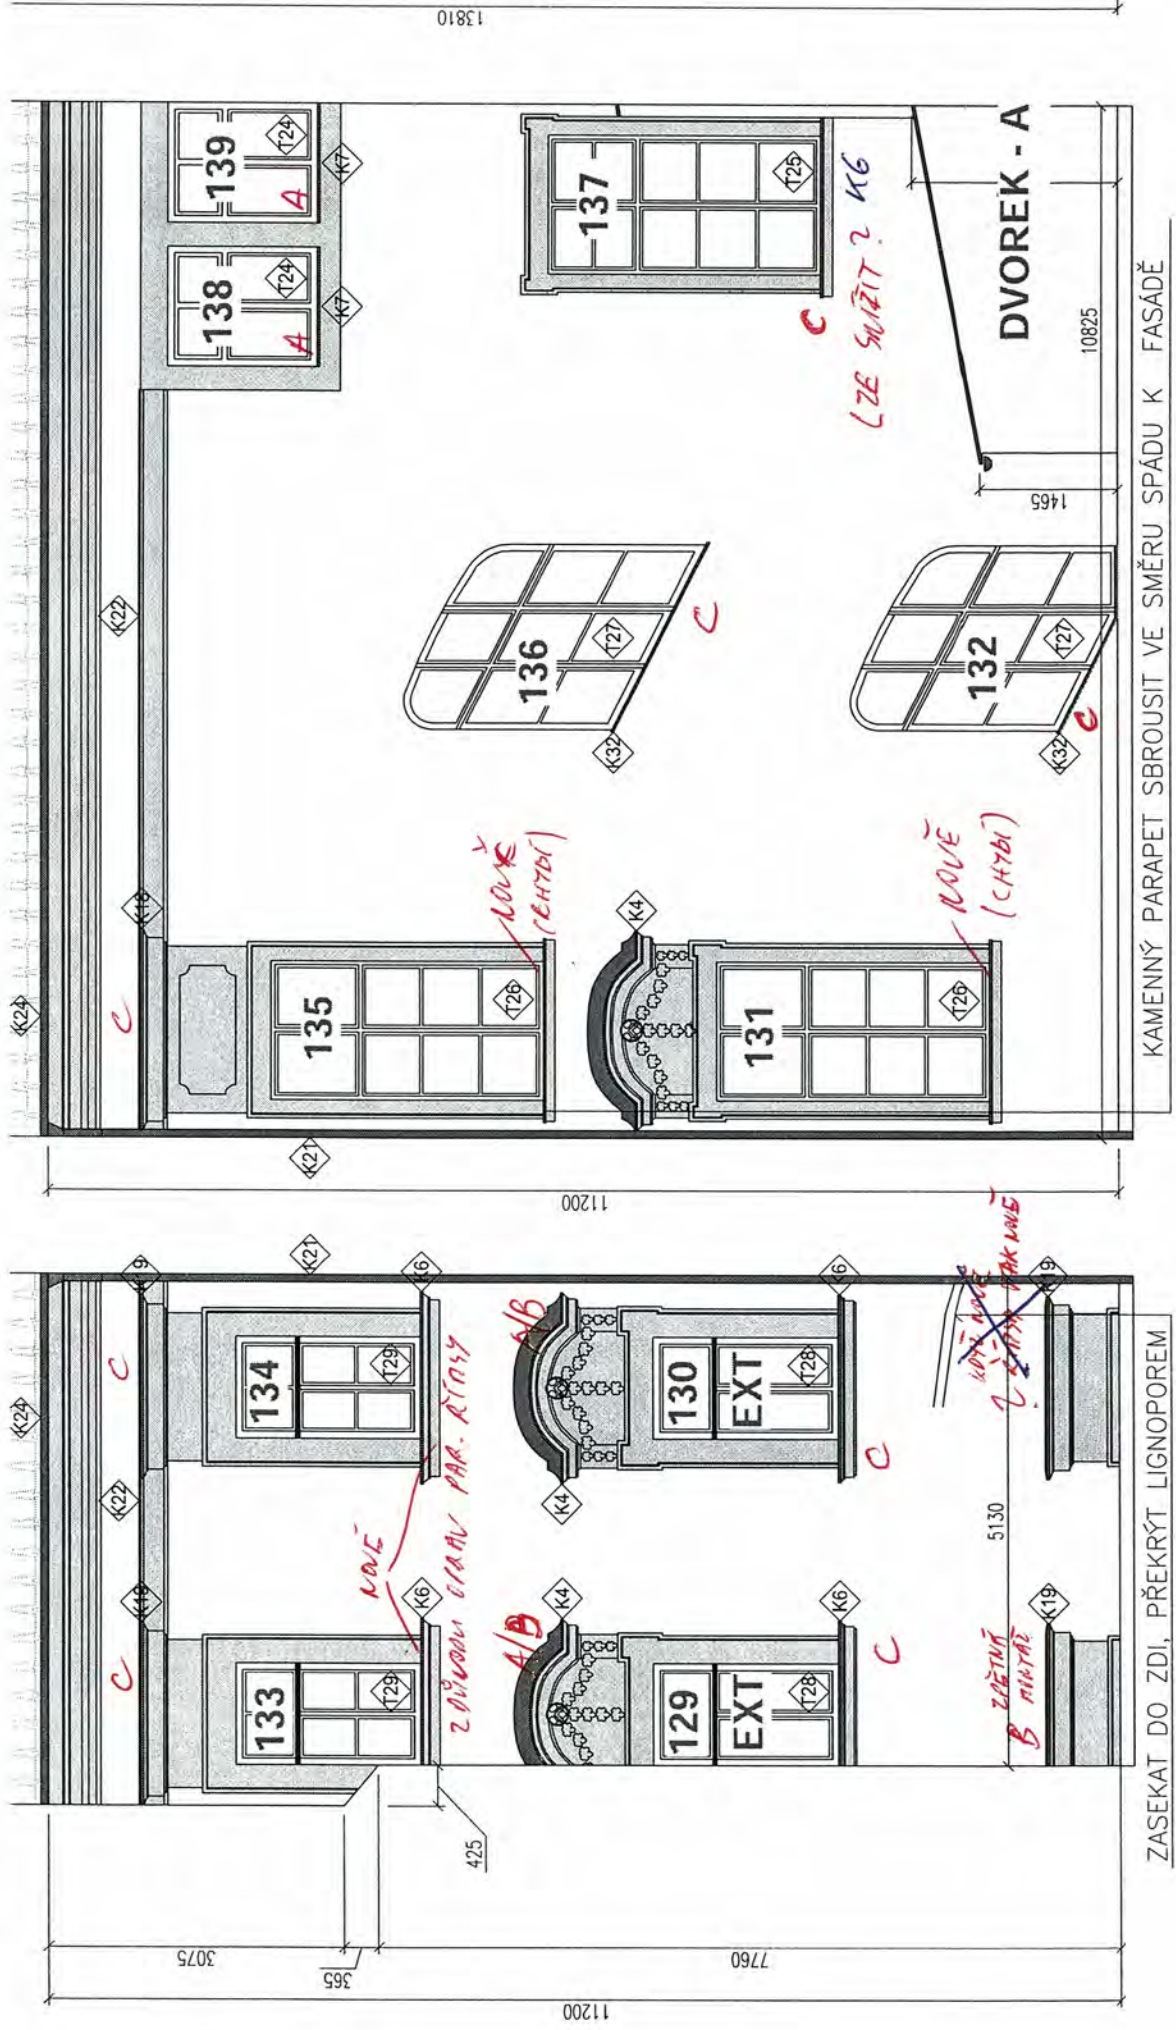

13810

1:50

OKAPNÍČKA
C
NOVĚ V ~~BA~~
P₂
(~~AG. V MĚŘLÍ~~)

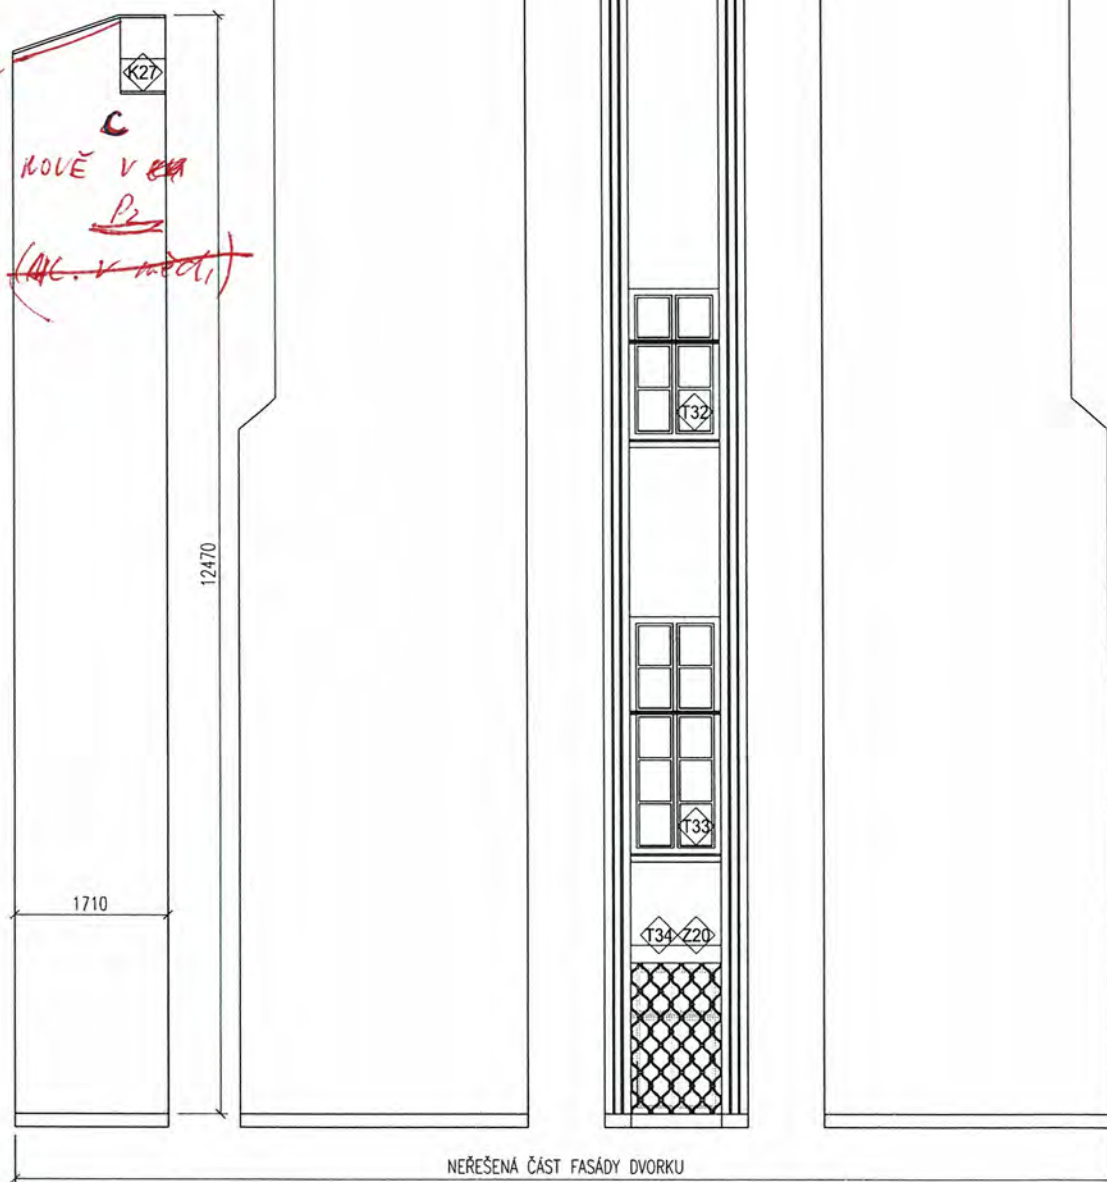

VÝKAZ VÝMĚR

Rozpočet	12.11.2017	Fasády dvorku	JKSO	
Objekt	Název objektu		SKP	
7	VP12 - odpočet nátěru mříže Z19		Měrná jednotka	
Stavba	Název stavby		Počet jednotek	
1511	KÚ pro Jm kraj - Rekonstrukce fasády budovy KÚ na Moravském náměstí v Brně III		Náklady na m.j.	0
Projektant			Typ rozpočtu	
Zpracovatel projektu	0			
Objednatel				
Dodavatel	ISS stavtrade s.r.o.		Zakázkové číslo	1511
Rozpočtoval			Počet listů	

ROZPOČTOVÉ NÁKLADY

Základní rozpočtové náklady		Ostatní rozpočtové náklady		
Z	HSV celkem	0,00	Ztížené výrobní podmínky	0
R	PSV celkem	5 088,50	Oborová přírážka	0
N	M práce celkem	0,00	Přesun stavebních kapacit	0
	M dodávky celkem	0,00	Mimostaveništní doprava	0
ZRN celkem		5 088,50	Zařízení staveniště	51
			Provoz investora	0
HZS		0,00	Kompletační činnost (IČD)	25
ZRN+HZS		5 088,50	Ostatní náklady neuvedené	0
ZRN+ost.náklady+HZS		5 164,83	Ostatní náklady celkem	76

Vypracoval		Za zhotovitele		Za objednatele	
Jméno :		Jméno :		Jméno :	
Datum :		Datum : 12.11.2017		Datum :	
Podpis :		Podpis:		Podpis:	
Základ pro DPH	21,0 %	ODPOČET:		-5 164,83 Kč	
DPH	21,0 %			-1 084,61 Kč	
Základ pro DPH	0,0 %			0,00 Kč	
DPH	0,0 %			0,00 Kč	
CENA ZA OBJEKT CELKEM				-6 249,44 Kč	

Poznámka :

Stavba :	1511 KÚ pro Jm kraj - Rekonstrukce fasády budovy KÚ na Moravském náměstí v Brně III	Rozpočet :	12.11.2017
Objekt :	7 VP12 - odpočet nátěru mříže Z19	Fasády dvorku	

REKAPITULACE STAVEBNÍCH DÍLŮ

Stavební díl	HSV	PSV	Dodávka	Montáž	HZS
783 Nátěry	0,00	5 088,50	0,00	0,00	0,00
CELKEM OBJEKT	0,00	5 088,50	0,00	0,00	0,00

VEDLEJŠÍ ROZPOČTOVÉ NÁKLADY

Název VRN	Kč	%	Základna	Kč
Ztížené výrobní podmínky			5 088,50	0,00
Oborová přírážka			5 088,50	0,00
Přesun stavebních kapacit			5 088,50	0,00
Mimostaveništní doprava			5 088,50	0,00
Zařízení staveniště		1,0	5 088,50	50,88
Provoz investora			5 088,50	0,00
Kompletační činnost (IČD)		0,5	5 088,50	25,44
Rezerva rozpočtu			5 088,50	0,00
CELKEM VRN				76,33

Slepý rozpočet

Stavba :	1511 KÚ pro Jm kraj - Rekonstrukce fasády budovy KÚ na Moravském náměstí v Brně II	Rozpočet: 12.11.2017
Objekt :	7 VP12 - odpočet nátěru mříže Z19	Fasády dvorku

P.č.	Číslo položky	Název položky	MJ	množství	cena / MJ	celkem (Kč)
Díl: 783		Nátěry				
44	783201811R00	Odstranění nátěrů z kovových konstrukcí oškrábáním Z/19:3,02*2,04*2	m2	12,32 12,32	14,18	174,68
45	783271001R00	Nátěr polyuretanový kovových konstr. 1+ 2x email	m2	12,32	176,75	2 177,88
46	783271007R00	Nátěr polyuretanový kovov. konstr. základní U 2008	m2	12,32	68,11	839,25
49	783902811R00	Odstranění nátěrů odstraňovačem P 8212	m2	12,32	124,56	1 534,78
50	783903811R00	Odmaštění chemickými rozpouštědly zámečnicki:12,32	m2	12,32 12,32	29,38	361,91
	Celkem za	783 Nátěry				5 088,50

SLEPÝ ROZPOČET

Rozpočet	12.11.2017	Fasády nádvoří (severní, jižní, východní, západní)	JKSO	
Objekt	Název objektu		SKP	
1	VP13 - sanace trhlin pod okny 2NP dvůr		Měrná jednotka	
Stavba	Název stavby		Počet jednotek	
1511	KÚ pro Jm kraj - Rekonstrukce fasády budovy KÚ na Moravském náměstí v Brně III		Náklady na m.j.	0
Projektant			Typ rozpočtu	
Zpracovatel projektu	0			
Objednatel	Katastrální úřad pro Jihomoravský kraj			
Dodavatel	ISS stavtrade s.r.o.		Zakázkové číslo	1511
Rozpočtoval			Počet listů	

ROZPOČTOVÉ NÁKLADY

Základní rozpočtové náklady		Ostatní rozpočtové náklady	
HSV celkem	22 125,25	Ztížené výrobní podmínky	0,00
Z PSV celkem	0,00	Oborová přírážka	0,00
R M práce celkem	0,00	Přesun stavebních kapacit	0,00
N M dodávky celkem	0,00	Mimostaveništní doprava	0,00
ZRN celkem	22 125,25	Zařízení staveniště	221,25
		Provoz investora	0,00
HZS	0,00	Kompletační činnost (IČD)	110,63
ZRN+HZS	22 125,25	Ostatní náklady neuvedené	0,00
ZRN+ost.náklady+HZS	22 457,13	Ostatní náklady celkem	331,88
Vypracoval	Za zhotovitele	Za objednatele	
Jméno :	Jméno :	Jméno :	
Datum :	Datum : 12.11.2017	Datum :	
Podpis :	Podpis:	Podpis:	
Základ pro DPH	21,0 %	22 457,13 Kč	
DPH	21,0 %	4 716,00 Kč	
Základ pro DPH	0,0 %	0,00 Kč	
DPH	0,0 %	0,00 Kč	
CENA ZA OBJEKT CELKEM		27 173,13 Kč	

Poznámka :

Stavba :	1511 KÚ pro Jm kraj - Rekonstrukce fasády budovy KÚ na Moravském náměstí v Brně III	Rozpočet :	12.11.2017
Objekt :	1 VP13 - sanace trhlin pod okny ZNP dvůr	Fasády nádvoří (severní, jižní, východní, západní)	

REKAPITULACE STAVEBNÍCH DÍLŮ

Stavební díl	HSV	PSV	Dodávka	Montáž	HZS
34 Stěny a příčky	10 464,00	0,00	0,00	0,00	0,00
62 Úpravy povrchů vnější	6 085,44	0,00	0,00	0,00	0,00
96 Bourání konstrukcí	4 392,00	0,00	0,00	0,00	0,00
99 Staveništní přesun hmot	960,96	0,00	0,00	0,00	0,00
D96 Přesuny sutí a vybouraných hmot	222,85	0,00	0,00	0,00	0,00
CELKEM OBJEKT	22 125,25	0,00	0,00	0,00	0,00

VEDLEJŠÍ ROZPOČTOVÉ NÁKLADY


Název VRN	Kč	%	Základna	Kč
Ztížené výrobní podmínky			22 125,25	0,00
Oborová přírážka			22 125,25	0,00
Přesun stavebních kapacit			22 125,25	0,00
Mimostaveništní doprava			22 125,25	0,00
Zařízení staveniště		1,0	22 125,25	221,25
Provoz investora			22 125,25	0,00
Kompletační činnost (IČD)		0,5	22 125,25	110,63
Rezerva rozpočtu			22 125,25	0,00
CELKEM VRN				331,88

Slepý rozpočet

Stavba :	1511 KÚ pro Jm kraj - Rekonstrukce fasády budovy KÚ na Moravském náměstí v Brně III	Rozpočet: 12.11.2017
Objekt :	1 VP13 - sanace trhlin pod okny 2NP dvůr	Fasády nádvoří (severní, jižní, východní, západní)

P.č.	Číslo položky	Název položky	MJ	množství	cena / MJ	celkem (Kč)
Díl: 34		Stěny a příčky				
	340238212RT2	Zazdívká otvorů pl.1 m2, cihlami tl.zdi nad 10 cm	m2	12,00	872,00	10 464,00
		Dvůr, pod okny 2NP: 0,5*1,5*2*8		12,00		
	Celkem za	34 Stěny a příčky				10 464,00
Díl: 62		Úpravy povrchů vnější				
	612456212RV1	Postřik stěn a potažení MVC s urovnáním, tl. 8 mm	m2	9,60	161,40	1 549,44
		12*0,8		9,60		
	624481111RV1	Překrytí spár rabicovým pletivem šířka pruhu 50 cm	m	24,00	189,00	4 536,00
		Dvůr, pod okny 2NP: 1,5*2*8		24,00		
	Celkem za	62 Úpravy povrchů vnější				6 085,44
Díl: 96		Bourání konstrukcí				
	967023692R00	Přisekání kamenných nebo jiných, ploch do 2 m2 = vytvoření kapes pro provázání zdiva	m2	12,00	366,00	4 392,00
	Celkem za	96 Bourání konstrukcí				4 392,00
Díl: 99		Staveništní přesun hmot				
84	999281211R00	Přesun hmot, opravy vněj. plášťů výšky do 25 m	t	3,08	312,00	960,96
	Celkem za	99 Staveništní přesun hmot				960,96
Díl: D96		Přesuny suti a vybouraných hmot				
114	979081111R00	Odvoz suti a vybour. hmot na skládku do 1 km	t	0,460	86,00	39,56
115	979081121R00	Příplatek k odvozu za každý další 1 km	t	8,740	7,55	65,99
116	979082111R00	Vnitrostaveništní doprava suti do 10 m	t	0,460	105,00	48,30
117	97999997R00	Poplatek za skládku čistá suť - DUFONEV Brno	t	0,460	150,00	69,00
	Celkem za	D96 Přesuny suti a vybouraných hmot				222,85

SANACE TRHLIN ZDIVA – DVŮR – strana u garáží mezi okny 2 a 3NP
FOTODOKUMENTACE VÝCHOZÍHO STAVU ZE DNE 27.7.2017

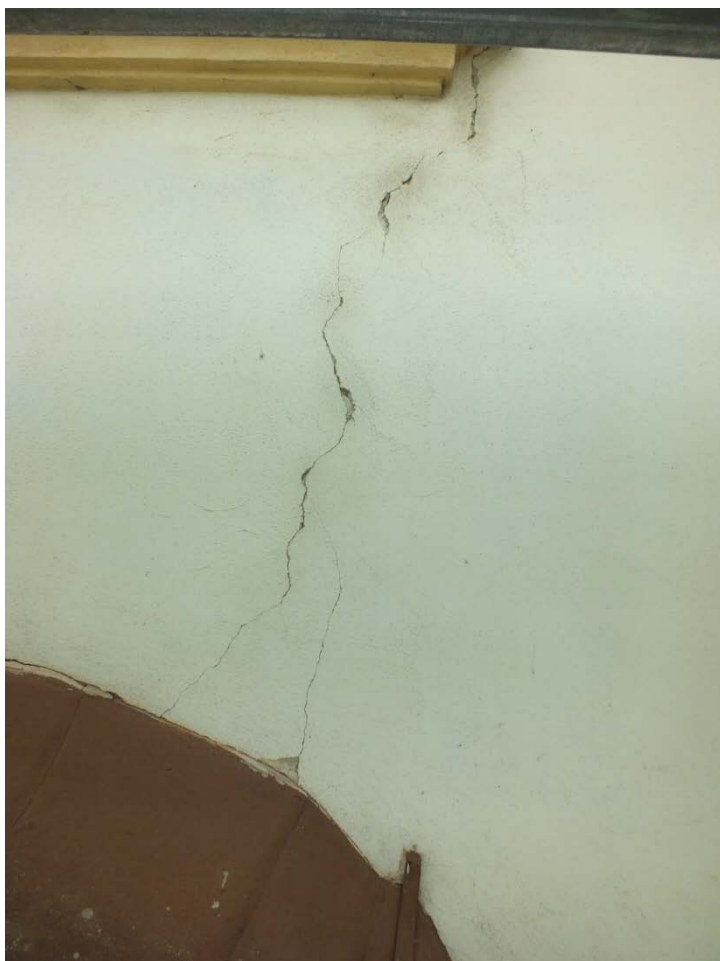



OBLAST SANACE TRHLIV

- osekání omítek + vyškrtání zpat
- vysekání kapes pro svázání zaliva do hl. 200 mm
- vložení oceli + vyplnění
- zabití plekiva do varného můstku + omítky



UŘADOVÁNÍ: POHLED ZÁPADNÍ FASÁDA VŮCHODNÍHO KRÍDLA
 ZAKRESLENÍ ROZSAHU SANACE TRHLIV ZALIVA POD OKNY
 dne: 27.7.2027

SLEPÝ ROZPOČET

Rozpočet	43051 STAVEBNÍ ČÁST	JKSO	
Objekt	Název objektu	SKP	
10	VP14b - fasády parteru nádvoří - vícepráce	Měrná jednotka	
Stavba	Název stavby	Počet jednotek	
BUR/101	KÚ pro Jm kraj - Rekonstrukce fasády budovy KÚ na Moravském náměstí v Brně III	Náklady na m.j.	0
Projektant		Typ rozpočtu	
Zpracovatel projektu	0		
Objednatel	Katastrální úřad pro Jihomoravský kraj		
Dodavatel	ISS stavtrade s.r.o.	Zakázkové číslo	089/011
Rozpočtoval		Počet listů	

ROZPOČTOVÉ NÁKLADY

Základní rozpočtové náklady		Ostatní rozpočtové náklady			
Z	HSV celkem	140 234,78	VRN	2 519,95	
R	PSV celkem	27 762,00			
N	M práce celkem	0,00			
	M dodávky celkem	0,00			
	ZRN celkem	167 996,78			
	HZS	0,00			
	ZRN+HZS	167 996,78	Ostatní náklady neuvedené	0,00	
	ZRN+ost.náklady+HZS	170 516,73	Ostatní náklady celkem	2 519,95	
Vypracoval		Za zhotovitele		Za objednatele	
Jméno :		Jméno :		Jméno :	
Datum :		Datum : 12.11.2017		Datum :	
Podpis :		Podpis:		Podpis:	
Základ pro DPH		21,0 %		170 516,73 Kč	
DPH		21,0 %		35 808,51 Kč	
Základ pro DPH		0,0 %		0,00 Kč	
DPH		0,0 %		0,00 Kč	
CENA ZA OBJEKT CELKEM				206 325,24 Kč	

Poznámka :

Stavba :	BUR/101 KÚ pro Jm kraj - Rekonstrukce fasády budovy KÚ na Moravském náměstí v Brně III	Rozpočet :	12.11.2017
Objekt :	VP14b - fasády parteru nádvoří - vícepráce	STAVEBNÍ ČÁST	

REKAPITULACE STAVEBNÍCH DÍLŮ

Stavební díl	HSV	PSV	Dodávka	Montáž	HZS
62 Úpravy povrchů vnější	132 322,11	0,00	0,00	0,00	0,00
711 Izolace proti vodě	0,00	27 762,00	0,00	0,00	0,00
96 Bourací práce	3 131,12	0,00	0,00	0,00	0,00
99 Stavení Katastrální úřad pro Jihomoravsk	2 432,02	0,00	0,00	0,00	0,00
D96 Přesuny sutí a vybouraných hmot	2 349,53	0,00	0,00	0,00	0,00
CELKEM OBJEKT	140 234,78	27 762,00	0,00	0,00	0,00

VEDLEJŠÍ ROZPOČTOVÉ NÁKLADY

Název VRN	Kč	%	Základna	Kč
VRN		1,5	167 996,78	2 519,95
CELKEM VRN				2 519,95

Slepý rozpočet

Stavba :	BUR/101 KÚ pro Jm kraj - Rekonstrukce fasády budovy KÚ na Moravském náměstí v Brně III	Rozpočet: 12.11.2017
Objekt :	VP14b - fasády parteru nádvoří - vícepráce	STAVEBNÍ ČÁST

P.č.	Číslo položky	Název položky	MJ	množství	cena / MJ	celkem (Kč)
Díl: 62		Úpravy povrchů vnější				
	622477351R00	Oprava vněj.omítek stěn do 10%,V,štuk.100% pl.,SMS oprava přeštukování plochy parteru: 450,4-45,04-13,48	m2	391,88 391,88	253,76	99 443,47
2	621421145RT2	Katastrální úřad pro Jihomoravský kraj oprava středové římsy: 0,54*(9,5+23,41+31,22+11,88+1,4)	m2	41,80 41,80	437,76	18 298,98
12	620471861U00	Nátěr penetrační	m2	41,80	25,00	1 045,04
15	622471319RS8	Nátěr nebo nástřik stěn vnějších, Keim	m2	41,80	225,00	9 405,32
16	622903110U00	Mytí vně stěn slož 1-2 tlak.vodou	m2	41,80	30,66	1 281,83
17	622903111R00	Očištění zdí , ručně	m2	41,80	68,12	2 847,48
	Celkem za	62 Úpravy povrchů vnější				132 322,11
Díl: 711		Izolace proti vodě				
86	71121200	Hydroizolační povlak - nátěr nebo stěrka, penetrac např. Keisol,Dichtspachtel,Sulfatexschlamme soklová část po obvodu dvora: 0,6*(22,3-3,5+2,5*5+2,5*4+11,88+1,4+8,11*4+8,69-2,7-2,9+5,13-2,7)	m2	55,52 55,52	500,00	27 762,00
	Celkem za	711 Izolace proti vodě				27 762,00
Díl: 96		Bourací práce				
	978015321R00	Otlučení omítek vnějších MVC v složit.5-7 do 10 %	m2	391,88	7,99	3 131,12
	Celkem za	96 Bourací práce				3 131,12
Díl: 99		Staveništní přesun hmot				
36	999281111R00	Přesun hmot pro opravy a údržbu do výšky 25 m	t	6,22	391,00	2 432,02
	Celkem za	99 Staveništní přesun hmot				2 432,02
Díl: D96		Přesuny suti a vybouraných hmot				
57	979081111R00	Odvoz suti a vybour. hmot na skládku do 1 km	t	3,135	86,00	269,61
58	979081121R00	Příplatek k odvozu za každý další 1 km předpoklad do 20km	t	59,565	7,55	449,72
59	979082111R00	Vnitrostaveništní doprava suti do 10 m	t	3,135	105,00	329,18
60	979082121R00	Příplatek k vnitrost. dopravě suti za dalších 5 m	t	31,350	11,70	366,80
61	979087212R00	Nakládání suti na dopravní prostředky	t	3,135	58,00	181,83
62	979990001R00	Poplatek za skládku stavební suti	t	3,135	240,00	752,40
	Celkem za	D96 Přesuny suti a vybouraných hmot				2 349,53

VÝKAZ VÝMĚR

Rozpočet	12.11.2017	Fasády nádvoří (severní, jižní, východní, západní)	JKSO	
Objekt	Název objektu		SKP	
6	VP14a - fasády nádvoří - odpočty		Měrná jednotka	
Stavba	Název stavby		Počet jednotek	
1511	KÚ pro Jm kraj - Rekonstrukce fasády budovy KÚ na Moravském náměstí v Brně III		Náklady na m.j.	0
Projektant			Typ rozpočtu	
Zpracovatel projektu	0			
Objednatel	Katastrální úřad pro Jihomoravský kraj			
Dodavatel	ISS stavtrade s.r.o.		Zakázkové číslo	1511
Rozpočtoval			Počet listů	

ROZPOČTOVÉ NÁKLADY

Základní rozpočtové náklady		Ostatní rozpočtové náklady	
HSV celkem	25 541,06	Ztížené výrobní podmínky	0,00
Z PSV celkem	0,00	Oborová přírážka	0,00
R M práce celkem	0,00	Přesun stavebních kapacit	0,00
N M dodávky celkem	0,00	Mimostaveništní doprava	0,00
ZRN celkem	25 541,06	Zařízení staveniště	255,41
		Provoz investora	0,00
HZS	0,00	Kompletační činnost (IČD)	127,71
ZRN+HZS	25 541,06	Ostatní náklady neuvedené	0,00
ZRN+ost.náklady+HZS	25 924,17	Ostatní náklady celkem	383,12

Vypracoval		Za zhotovitele	Za objednatele
Jméno :		Jméno :	Jméno :
Datum :		Datum : 12.11.2017	Datum :
Podpis :		Podpis:	Podpis:
Základ pro DPH	21,0 %	ODPOČET:	-25 924,17 Kč
DPH	21,0 %		-5 444,08 Kč
Základ pro DPH	0,0 %		0,00 Kč
DPH	0,0 %		0,00 Kč
CENA ZA OBJEKT CELKEM			-31 368,25 Kč

Poznámka :

Stavba :	1511 KÚ pro Jm kraj - Rekonstrukce fasády budovy KÚ na Moravském náměstí v Brně III	Rozpočet :	12.11.2017
Objekt :	VP14a - fasády nádvoří - odpočty	Fasády nádvoří (severní, jižní, východní, západní)	

REKAPITULACE STAVEBNÍCH DÍLŮ

Stavební díl	HSV	PSV	Dodávka	Montáž	HZS
94 Lešení a stavební výtahy	1 320,00	0,00	0,00	0,00	0,00
95 Dokončovací konstrukce na pozemních stavb	24 221,06	0,00	0,00	0,00	0,00
CELKEM OBJEKT	25 541,06	0,00	0,00	0,00	0,00

VEDLEJŠÍ ROZPOČTOVÉ NÁKLADY

Název VRN	Kč	%	Základna	Kč
Ztížené výrobní podmínky			25 541,06	0,00
Oborová přírážka			25 541,06	0,00
Přesun stavebních kapacit			25 541,06	0,00
Mimostaveništní doprava			25 541,06	0,00
Zařízení staveniště		1,0	25 541,06	255,41
Provoz investora			25 541,06	0,00
Kompletační činnost (IČD)		0,5	25 541,06	127,71
Rezerva rozpočtu			25 541,06	0,00
CELKEM VRN				383,12

Slepý rozpočet

Stavba :	1511 KÚ pro Jm kraj - Rekonstrukce fasády budovy KÚ na Moravském náměstí v Brně III	Rozpočet: 12.11.2017
Objekt :	VP14a - fasády nádvoří - odpočty	Fasády nádvoří (severní, jižní, východní, západní)

P.č.	Číslo položky	Název položky	MJ	množství	cena / MJ	celkem (Kč)
Díl: 94		Lešení a stavební výtahy				
23	944-77	Demontáž a zpětná montáž sítě proti ptactvu	hod	6,00	220,00	1 320,00
	Celkem za	94 Lešení a stavební výtahy				1 320,00
Díl: 95		Dokončovací konstrukce na pozemních stavbách				
27	953945111RT5	Pás proti ptákům hrotový, lepením, z lešení šířka 120-170 mm, výška 105 mm, 50 ks hrotů	m	93,58	258,83	24 221,06
		nádvoří:31,22+22,30+1,50+23,41+11,97+3,178		93,58		
	Celkem za	95 Dokončovací konstrukce na pozemních stavbách				24 221,06

SLEPÝ ROZPOČET

Rozpočet	43051 STAVEBNÍ ČÁST	JKSO	
Objekt	Název objektu	SKP	
10	VP15 - vybourání dvířek a osazení mřížek ve štítu garáží		
Stavba	Název stavby	Počet jednotek	
BUR/101	KÚ pro Jm kraj - Rekonstrukce fasády budovy KÚ na Moravském náměstí v Brně III	Náklady na m.j.	0
Projektant		Typ rozpočtu	
Zpracovatel projektu	0		
Objednatel	Katastrální úřad pro Jihomoravský kraj		
Dodavatel	ISS stavtrade s.r.o.	Zakázkové číslo	089/011
Rozpočtoval		Počet listů	

ROZPOČTOVÉ NÁKLADY

Základní rozpočtové náklady		Ostatní rozpočtové náklady	
Z	HSV celkem	8 549,97	VRN 329,57
R	PSV celkem	13 421,20	
N	M práce celkem	0,00	
	M dodávky celkem	0,00	
	ZRN celkem	21 971,17	
	HZS	0,00	
	ZRN+HZS	21 971,17	Ostatní náklady neuvedené 0,00
	ZRN+ost.náklady+HZS	22 300,74	Ostatní náklady celkem 329,57
Vypracoval		Za zhotovitele	Za objednatele
Jméno :		Jméno :	Jméno :
Datum :		Datum : 12.11.2017	Datum :
Podpis :		Podpis:	Podpis:
Základ pro DPH	21,0 %		22 300,74 Kč
DPH	21,0 %		4 683,16 Kč
Základ pro DPH	0,0 %		0,00 Kč
DPH	0,0 %		0,00 Kč
CENA ZA OBJEKT CELKEM			26 983,90 Kč

Poznámka :

Stavba :	BUR/101 KÚ pro Jm kraj - Rekonstrukce fasády budovy KÚ na Moravském náměstí v Brně III	Rozpočet :	12.11.2017
Objekt :	VP15 - vybourání dvířek a osazení mřížek ve štítu garáží	STAVEBNÍ ČÁST	

REKAPITULACE STAVEBNÍCH DÍLŮ

Stavební díl	HSV	PSV	Dodávka	Montáž	HZS
31 Zdi podpěrné a volné	6 000,00	0,00	0,00	0,00	0,00
62 Katastrální úřad pro Jihomoravský kraj	2 243,60	0,00	0,00	0,00	0,00
96 Bourací práce	13,12	0,00	0,00	0,00	0,00
99 Stavení: Katastrální úřad pro Jihomoravský kraj	293,25	0,00	0,00	0,00	0,00
767 Konstrukce zámečnické	0,00	13 421,20	0,00	0,00	0,00
CELKEM OBJEKT	8 549,97	13 421,20	0,00	0,00	0,00

VEDLEJŠÍ ROZPOČTOVÉ NÁKLADY

Název VRN	Kč	%	Základna	Kč
VRN		1,5	21 971,17	329,57
CELKEM VRN				329,57

Slepý rozpočet

Stavba :	BUR/101 KÚ pro Jm kraj - Rekonstrukce fasády budovy KÚ na Moravském náměstí v Brně III	Rozpočet: 12.11.2017
Objekt :	VP15 - vybourání dveří a osazení mřížek ve štítu garáží	STAVEBNÍ ČÁST

P.č.	Číslo položky	Název položky	MJ	množství	cena / MJ	celkem (Kč)
Díl: 31		Zdi podpěrné a volné				
	310-001	Zazdívka otvoru do pl. 2 m ² s vytvořením vnitřního obloukového otvoru 0,7*0,5 m	kpl	1,00	6 000,00	6 000,00
	Celkem za	31 Zdi podpěrné a volné				6 000,00
Díl: 62		Katastrální úřad pro Jihomoravský kraj				
	622472116R00	Omítka stěn vnější ze SMS štuková slož. VI.ručně doplňení vnější omítky vč. profilace, vč. obloukového ostění 1,5*0,8-0,7*0,5+0,3*(0,7*2+0,5)	m ²	1,42	1 330,00	1 888,60
12	620471861U00	Nátěr penetrační	m ²	1,42	25,00	35,50
15	622471319RS8	Nátěr nebo nástřik stěn vnějších, Keim	m ²	1,42	225,00	319,50
	Celkem za	62 Katastrální úřad pro Jihomoravský kraj				2 243,60
Díl: 96		Bourací práce				
	968061125R00	Vyvěšení dřevěných dveřních křidel pl. do 2 m ²	ks	1,00	13,12	13,12
	Celkem za	96 Bourací práce				13,12
Díl: 99		Staveništní přesun hmot				
36	999281111R00	Přesun hmot pro opravy a údržbu do výšky 25 m	t	0,75	391,00	293,25
	Celkem za	99 Staveništní přesun hmot				293,25
Díl: 767		Konstrukce zámečnické				
	767-001	D+M odnímatelná oblouková mříž 0,7*0,5 s výplní	ks	2,00	6 500,00	13 000,00
56	998767202R00	Přesun hmot pro zámečnické konstr., výšky do 12 m	%	1,40	300,00	421,20
	Celkem za	767 Konstrukce zámečnické				13 421,20

VÝKAZ VÝMĚR

Rozpočet	12.11.2017	Fasády nádvoří (severní, jižní, východní, západní)	JKSO	
Objekt	Název objektu		SKP	
6	VP16 - nátěr podbití a oken garáží		Měrná jednotka	
Stavba	Název stavby		Počet jednotek	
1511	KÚ pro Jm kraj - Rekonstrukce fasády budovy KÚ na Moravském náměstí v Brně III		Náklady na m.j.	0
Projektant			Typ rozpočtu	
Zpracovatel projektu	0			
Objednatel	Katastrální úřad pro Jihomoravský kraj			
Dodavatel	ISS stavtrade s.r.o.		Zakázkové číslo	1511
Rozpočtoval			Počet listů	

ROZPOČTOVÉ NÁKLADY

Základní rozpočtové náklady		Ostatní rozpočtové náklady	
HSV celkem	0,00	Ztížené výrobní podmínky	0,00
Z PSV celkem	12 426,17	Oborová přírážka	0,00
R M práce celkem	0,00	Přesun stavebních kapacit	0,00
N M dodávky celkem	0,00	Mimostaveništní doprava	0,00
ZRN celkem	12 426,17	Zařízení staveniště	124,26
		Provoz investora	0,00
HZS	0,00	Kompletační činnost (IČD)	62,13
ZRN+HZS	12 426,17	Ostatní náklady neuvedené	0,00
ZRN+ost.náklady+HZS	12 612,56	Ostatní náklady celkem	186,39
Vypracoval	Za zhotovitele	Za objednatele	
Jméno :	Jméno :	Jméno :	
Datum :	Datum : 12.11.2017	Datum :	
Podpis :	Podpis:	Podpis:	
Základ pro DPH	21,0 %	12 612,56 Kč	
DPH	21,0 %	2 648,64 Kč	
Základ pro DPH	0,0 %	0,00 Kč	
DPH	0,0 %	0,00 Kč	
CENA ZA OBJEKT CELKEM		15 261,20 Kč	

Poznámka :

Stavba :	1511 KÚ pro Jm kraj - Rekonstrukce fasády budovy KÚ na Moravském náměstí v Brně III	Rozpočet :	12.11.2017
Objekt :	VP16 - nátěr podbití a oken garáží	Fasády nádvoří (severní, jižní, východní, západní)	

REKAPITULACE STAVEBNÍCH DÍLŮ

Stavební díl	HSV	PSV	Dodávka	Montáž	HZS
783 Nátěry	0,00	12 426,17	0,00	0,00	0,00
CELKEM OBJEKT	0,00	12 426,17	0,00	0,00	0,00

ROZPOČET

Katastrální úřad pro Jihomoravský kraj

Název VRN	Kč	%	Základna	Kč
Ztížené výrobní podmínky			12 426,17	0,00
Oborová přírážka			12 426,17	0,00
Přesun stavebních kapacit			12 426,17	0,00
Mimostaveništní doprava			12 426,17	0,00
Zařízení staveniště		1,0	12 426,17	124,26
Provoz investora			12 426,17	0,00
Kompletační činnost (IČD)		0,5	12 426,17	62,13
Rezerva rozpočtu			12 426,17	0,00
CELKEM VRN				186,39

Slepý rozpočet

Stavba :	1511 KÚ pro Jm kraj - Rekonstrukce fasády budovy KÚ na Moravském náměstí v Brně III	Rozpočet: 12.11.2017
Objekt :	VP16 - nátěr podbití a oken garáží	Fasády nádvoří (severní, jižní, východní, západní)

P.č.	Číslo položky	Název položky	MJ	množství	cena / MJ	celkem (Kč)
Díl: 783		Nátěry				
57	783201811R00	Odstranění nátěrů z kovových konstrukcí oškrábáním ocelová okna garáží T47 z vnější strany: 7*0,95*2	m2	13,30 13,30	14,18	188,55
58	783271001R00	Katastrální úřad pro Jihomoravský kraj	m2	13,30	176,75	2 350,81
59	783271007R00	Nátěr polyuretanový kovov. konstr. základní U 2008	m2	13,30	68,11	905,89
62	783902811R00	Odstranění nátěrů odstraňovačem P 8212	m2	13,30	124,56	1 656,65
63	783903811R00	Odmaštění chemickými rozpouštědly	m2	13,30	29,38	390,70
	783622920R00	Údržba, nátěr syntetický truhl. výrobků 2x podbití garáží: 0,5*(8,11*2+3,3+3,5+3,3)+0,5*4 0,5*(8,11*2+2,4+2,2+2,4)+0,5*4	m2	28,77 15,16 13,61	241,00	6 933,57
	Celkem za	783 Nátěry				12 426,17