

SMLOUVA O DÍLO

Dodatek č. 4

uzavřený na základě ustanovení § 222 zákona č. 134/2017 Sb., zákon o zadávání veřejných zakázek (dále jen „ZZVZ“)
a v souladu s ustanovením § 2586 a násl. zákona č. 89/2012 Sb., občanský zákoník

Číslo smlouvy objednatele: DS/0149/2016/MI Číslo smlouvy zhotovitele: 081/1/2016 (1856.6240081FVI)

Čl. I - Smluvní strany

OBJEDNATEL:

Název:	Město Veselí nad Moravou
Sídlo:	Tř. Masarykova 119, 698 01 Veselí nad Moravou
Zastoupený ve věcech smluvních:	Ing. Miloš Kozumplík, starosta Tel.: +420 518 670 100 Email: starosta@veseli-nad-moravou.cz
Zastoupený ve věcech technických:	Ing. Josef Větříček, referent odboru majetku a investic [REDAKCE]
IČ:	00285455
Bankovní spojení:	Komerční banka, a.s.
Číslo účtu:	35-4612330287/0100

ZHOTOVITEL:

Název:	EUROVIA CS, a.s., OZ oblast Morava, závod Morava jih
Sídlo:	Vídeňská 104, 619 00 Brno
Veřejný rejstřík:	B 1561 v obchodním rejstříku u MS v Praze
Zastoupený ve věcech smluvních:	Ing. Ludvík Šumbera, ředitel závodu Morava jih
Zastoupený ve věcech technických:	Ing. František Niebauer, provozně-obchodní náměstek
IČ:	45274924
Bankovní spojení:	Komerční banka, a.s.
Číslo účtu:	1005845621/0100

Čl. II – Předmět dodatku

1. Předmětem dodatku č. 4 je provedení dodávek a stavebních prací nad rámec Smlouvy o dílo (Číslo smlouvy objednatele: DS/0149/2016/MI, Číslo smlouvy zhotovitele: 081/1/2016 (1856.6240081FVI) ze dne 6. 1. 2017 (dále jen „původní SOD“) v rámci veřejné zakázky „Veselí nad Moravou – náměstí Míru – etapa I“ (zadávací řízení evidenční číslo formuláře ve věstníku veřejných zakázek: F2016-002934, F2016-000868 a 7602010046768, číslo veřejné zakázky na profilu zadavatele Město Veselí nad Moravou: P16V00000011.) dále jen „původní VZ“.
2. Rozsah smlouvy se rozšiřuje o dodávku, montáž, dopravu a vybudování základů proskleného přístřešku pro klavír a dodávku 418,777t kostky dlažební drobné řezané velikosti 8/8/8 typu Gabro.

3. V souvislosti s výše uvedeným předmětem dodatku ruší se a mění níže uvedená ustanovení původní SOD uzavřené za účelem realizace původní VZ.
4. Ruší se ustanovení Článku VI. bod 1. původní SOD a nahrazuje se níže uvedeným:

Článek VI. - Cena díla a platební podmínky

1. Cena za provedené dílo dle této smlouvy o dílo je stanovena na základě výsledku zadávacího řízení objednatele a dodatku č. 1 a č. 4 a činí:

Cena dle výsledku zadávacího řízení (evidenční číslo formuláře ve věstníku veřejných zakázek: F2016-002934, F2016-000868 a 7602010046768, číslo veřejné zakázky na profilu zadavatele Město Veselí nad Moravou: P16V00000011):

Cena bez DPH	41 425 864,67 Kč
DPH z ceny díla	8 699 431,58 Kč
Cena díla, včetně DPH	50 125 296,25 Kč

Cena dle dodatku č. 1:

Cena bez DPH	580 017,41 Kč
DPH z ceny díla	121 803,66 Kč
Cena díla, včetně DPH	701 821,07 Kč

Cena dle dodatku č. 4:

Cena bez DPH	1 253 896,00 Kč
DPH z ceny díla	263 318,16 Kč
Cena díla, včetně DPH	1 517 214,16 Kč

Cena dle výsledku zadávacího řízení a dodatku č. 1 a č. 4 celkem:

Cena celkem bez DPH	43 259 778,08 Kč
DPH z celkové ceny díla	9 084 553,40 Kč
Cena díla celkem, včetně DPH	52 344 331,48 Kč

5. Ruší se ustanovení Článku VI. bod 4. původní SOD a nahrazuje se níže uvedeným:
 4. Zhotovitel prohlašuje, že uvedená cena díla je stanovena na základě Přílohy č. 3 ZD (PD + VV) a Přílohy č. 5 ZD (SP+dokladová část). Zhotovitel si řádně ověřil soulad výkazu výměr s textovou a výkresovou částí projektové dokumentace stavby, resp. se všemi ostatními materiály zadávacích podmínek zadávacího řízení zakázky.

Cena dle dodatku č. 1 je stanovena na základě „Přílohy č. 1 - položkový rozpočet – *dodatek č. 1*“.

Cena dle dodatku č. 4 je stanovena na základě „Přílohy č. 1 - položkový rozpočet – *dodatek č. 4*“.

Čl. III – Závěrečná ujednání

1. Dodatek č. 4 je uzavřen v souladu s ust. § 222 odst. 4 ZZVZ, přičemž finanční hodnota dodatku č. 1 a č. 4 nepřesahuje limit stanovený § 222 odst. 4 písm. a) a b) bod 2 ZZVZ.
2. Dodatek č. 4 je uzavřen na základě ustanovení Článku VI. bod 11. původní SOD a rozšiřuje předmět smlouvy v souladu s ustanovením Článku III.4. původní SOD.
3. Všechna ostatní ustanovení původní SOD nedotčená dodatkem č. 4 zůstávají v platnosti.

4. Zhotovitel souhlasí, aby byl tento dodatek uveřejněn v souladu se ZZVZ. Zároveň smluvní strany berou na vědomí, že na tuto smlouvu se vztahuje povinnost uveřejnění prostřednictvím registru smluv podle zákona č. 340/2015 Sb., o registru smluv. Za zveřejnění v registru smluv odpovídá objednatel.
5. Zhotovitel prohlašuje, že uveřejněné skutečnosti nepovažuje za obchodní tajemství ve smyslu ust. § 504 OZ a uděluje svolení k jejich užití a zveřejnění bez stanovení jakýchkoliv dalších podmínek.
6. Smluvní strany shodně prohlašují, že si dodatek před jeho podpisem přečetly, a že byl uzavřen po vzájemném projednání dle jejich pravé a svobodné vůle určitě, vážně a srozumitelně a jeho autentičnost stvrzují svými podpisy.
7. Osoby podepisující dodatek svým podpisem stvrzují platnost svých jednatelských oprávnění.
8. Dodatek je vyhotoven ve dvou stejnopisech podepsaných oprávněnými zástupci smluvních stran, přičemž každá smluvní strana obdrží jedno vyhotovení.
9. Dodatek nabývá platnosti a účinnosti dnem podpisu oběma smluvními stranami.
10. Nedílnou součástí dodatku jsou tyto přílohy:
 - (a) Příloha č. 1 – prosklený přístřešek - popis, půdorys, 3D pohled

Brno dne^{6.11.}.....2017

.....
Ing. Lu.....
EUROVIA CS, a.s., OZ oblast Morava, závod Morava jih
ředitel závodu Morava jih

Veselí nad Moravou dne^{31.10.}.....2017

Město Veselí nad Moravou
tř. Masarykova 119
698 01 Veselí nad Moravou
19


.....
Ing. Miloš Kozumplík
Město Veselí nad Moravou
starosta města Veselí nad Moravou

Doložka podle § 41 zákona č. 128/2000 Sb., o obcích (obecní zřízení), ve znění pozdějších předpisů:


Uzavření dodatku č. 4 schválila Rada města Veselí nad Moravou na svém 81 zasedání, které se uskutečnilo dne 25. 9. 2017, pod usnesením č. 10/81/RMV/2017

PŮDORYS

1 : 100

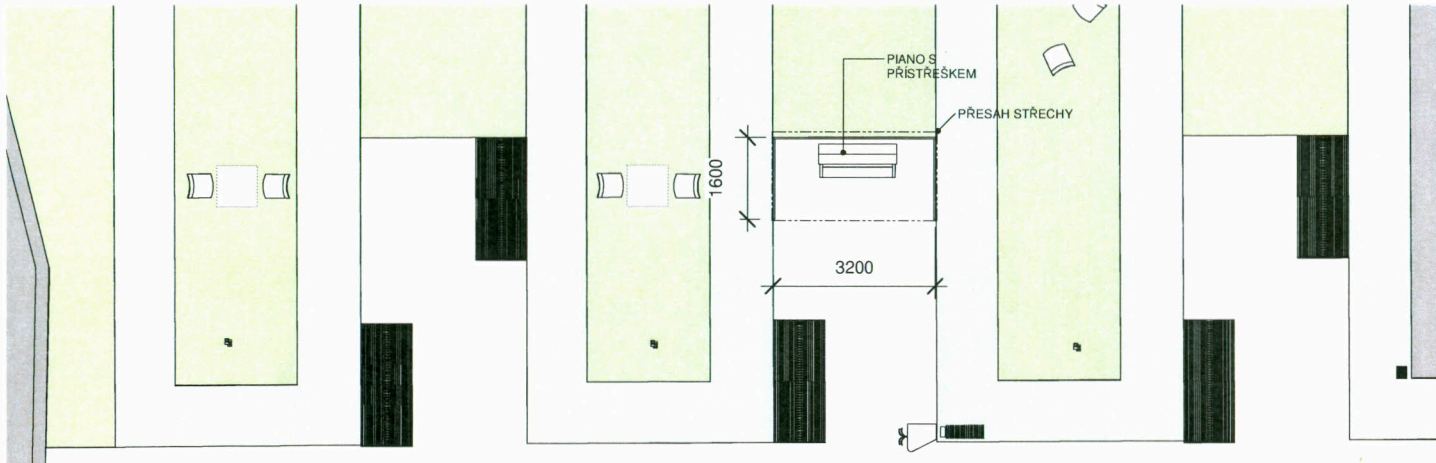

3D POHLED

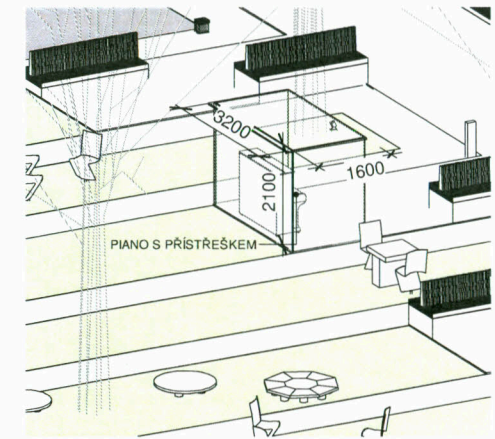


POPIS

Prosklený přístřešek pro piano zhotoven o rozměrech půdorysných rozměrech 3,2x1,6m. Svislé stěny – boky a záda z čirého lepeného bezpečnostního skla z kalených skel, včetně „žiletky“ pro podporu zastřešení na š. cca 3,2 m, střeška dtto stěny ale na skle je standardní vzor potisku na pozici 4 (tzn. potisk je ze spodní strany skla). Kování přístřešku piana nerezové systémové body, resp. propojky SADEV Decor – rozmístění dle výrobní dokumentace. V místě dřevěného podia sklo uloženo v ocelové botici s povrchovou úpravou žárové zinkování.

NUTNO DODAT VÝROBNÍ – DODAVATELSKOU DOKUMENTACI. KONZULTOVÁNO S FIRMOU ALIA SYSTÉM

ILUSTRÁČNÍ FOTO

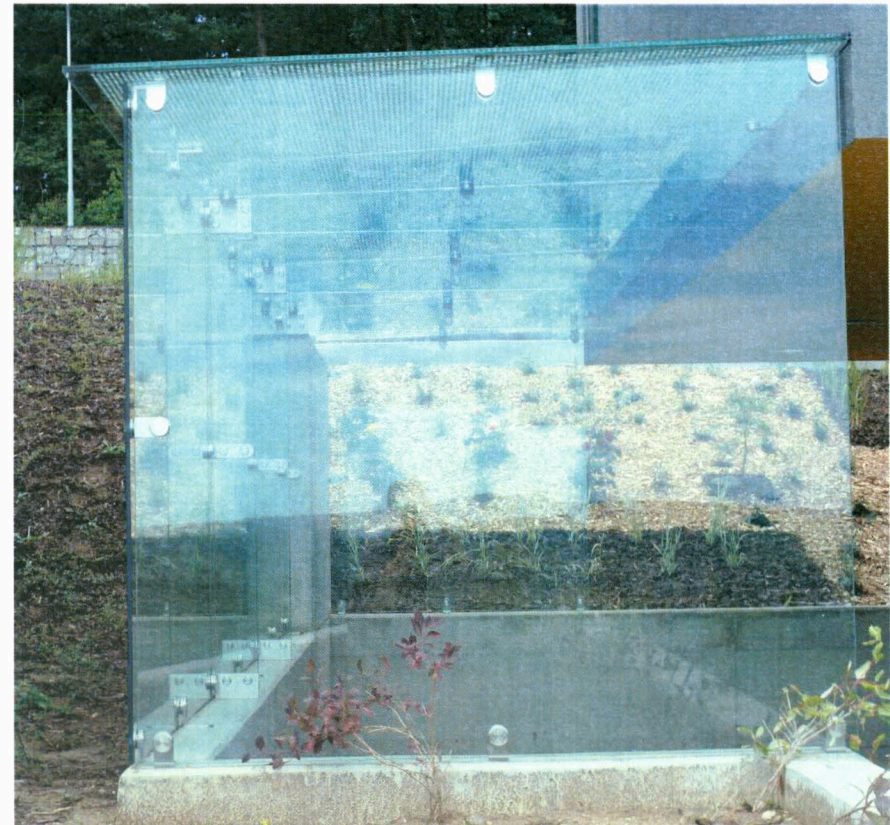

PROSKLENÝ PŘÍSTŘEŠEK

1 : 100

AS

S 300

Číslo projektu	1416	Datum	07/2017	Vypracoval	Designer	Měřítka	Profes	Etapa	Výkres
----------------	------	-------	---------	------------	----------	---------	--------	-------	--------