

Č. j. 2016/69/OM/VB

## **SMLOUVA O BUDOUCÍ SMLOUVĚ**

### **o zřízení věcného břemene - služebnost inženýrské sítě**

ve znění § 1257 a následujících ustanovení z. č. 89/2012 Sb., občanský zákoník, v platném znění

#### **Město Bohumín**

se sídlem : Bohumín, Masarykova 158, PSČ 735 81  
zastoupeno : na základě plné moci ze dne 31.1.1998 starosty Ing. Petra Víchy  
Ing. Evou Drdovou,  
vedoucí odboru majetkového Městského úřadu v Bohumíně  
IČ : 00297569  
DIČ: : CZ00297569  
bankovní spojení : Česká spořitelna a.s., pobočka Bohumín, č. účtu 1721638359/0800

*budoucí povinný z věcného břemene, dále jen budoucí povinný*

a

#### **Severomoravské vodovody a kanalizace Ostrava a.s.**

se sídlem : 28. října 1235/169, Mariánské Hory, 709 00 Ostrava  
zastoupení : Ing. Anatol Pšenička, generální ředitel  
zapsána v obchodním rejstříku Krajského soudu v Ostravě, oddíl B, vložka 347  
IČ : 45193665  
DIČ : CZ45193665  
Bankovní spojení : ING Bank N.V., organizační složka, č. účtu 1000497445/3500

*budoucí oprávněný z věcného břemene, dále jen budoucí oprávněný*

uzavírají tuto

### **smlouvu o budoucí smlouvě o zřízení věcného břemene - služebnost inženýrské sítě**

I.

#### **Předmět smlouvy**

Budoucí povinný je výlučným vlastníkem nemovitých věcí zapsaných v katastru nemovitostí u Katastrálního úřadu pro Moravskoslezský kraj se sídlem v Opavě, Katastrální pracoviště Karviná, pro obec Bohumín, katastrální území **Starý Bohumín** na LV č. 10001, a to služebného pozemku: parc. č. **1057** – ostatní plocha, ostatní komunikace

katastrálního území **Skřečoch** na LV č. 10001, a to služebných pozemků:  
parc. č. **1492** – ostatní plocha, jiná plocha  
parc. č. **270/2** – ostatní plocha, ostatní komunikace  
parc. č. **270/4** – ostatní plocha, ostatní komunikace.

Budoucí oprávněný je investorem stavby s názvem "**Bohumín, ul. Okrajní a ul. 1. máje – rekonstrukce vodovodních řadů, číslo stavby 30087**", dále jen vodní dílo, umístěné na výše uvedených pozemcích. V rámci této stavby bude řešena v ul. Okrajní m. č. Starý Bohumín

rekonstrukce vodovodu GGG DN 80 mm v délce cca 177 m (v pozemku města). Dále dojde k přepojení 1 ks stávající PE přípojky a výměně stávajícího 1 ks ocelové přípojky. V ul. 1. máje m. č. Skřečůň bude řešena rekonstrukce vodovodního řadu GGG DN 80 v délce cca 76 m (v pozemcích města). Dále dojde k přepojení 7 ks stávajících PE přípojek.

## II. Předmět věcného břemene

Účastníci této smlouvy se dohodli, že bez zbytečného odkladu, po dokončení a uvedení stavby vodního díla do užívání, do 6 měsíců od přeložení vyhotoveného geometrického plánu na zaměření rozsahu věcného břemene, avšak nejpozději do tří let ode dne platnosti a účinnosti této smlouvy, tj. oboustranného podpisu, uzavřou spolu smlouvu o zřízení věcného břemene podle ustanovení § 1257 a následujících ustanovení občanského zákoníku, na základě které budoucí povinný zatíží služebné pozemky popsané v čl. I. této smlouvy ve prospěch budoucího oprávněného věcným právem služebnosti inženýrské sítě, odpovídající právu umístit a provozovat v těchto pozemcích vodní dílo popsané v čl. I. této smlouvy, vstupovat a vjíždět stavebními mechanismy obvyklými při údržbě a kontrole podzemního vedení na zatěžované pozemky povinného v souvislosti se zřizováním, provozem, opravami, údržbou nebo odstraňováním vodního díla ve smyslu ustanovení zákona č. 274/2001 Sb., v platném znění včetně odstraňování a oklešťování stromů a jiných porostů ohrožujících provoz vodního díla, a to v rozsahu, jak je vyznačeno v příloženém situačním snímku a jak po dokončení stavby bude vymezeno geometrickým plánem. Tato oprávnění za budoucího oprávněného mohou vykonávat případně pracovníci firmy, která převezme závazek tyto činnosti pro budoucího oprávněného vykonat.

Budoucí oprávněný právo odpovídající tomuto věcnému břemenu, služebnosti inženýrské sítě ve svůj prospěch přijímá s tím, že toto právo je spojeno s vlastnictvím vodního díla, popsaném v článku I. této smlouvy. Budoucí povinný z věcného břemene, služebnosti inženýrské sítě se zavazuje výkon tohoto práva trpět.

Právo odpovídající věcnému břemenu, služebnosti inženýrské sítě, zavazuje dalšího vlastníka dotčených pozemků a právní nástupce budoucího oprávněného i povinného.

Geometrický plán na vyznačení věcného břemene včetně rozsahu ochranného pásma předloží budoucí oprávněný budoucímu povinnému ve třech vyhotovení spolu s výkazem rozsahu výměry dotčených pozemků včetně ochranného pásma dle ujednání v odst. 1. tohoto bodu. Vzhledem k hustotě již položených sítí různých správců a medií se ochranná pásma těchto sítí překrývají s ochranným pásmem vodovodu – kanalizace + NTL plynovodu, trasa vodovodu je v blízkosti podpěrných bodů vedení elektro a telekomunikací a z tohoto důvodu nelze ochranné pásmo 1,5 m od vnějšího obrysu potrubí na obě strany dodržet. Při blízkých souběžích a křížení se stávajícími podzemními sítěmi je nutno dodržet normu „Prostorová úprava vedení technického vybavení ČSN 73 6005“.

## III. Práva a povinnosti

### ***Budoucí oprávněný se zavazuje, že***

- po ukončení stavebních prací uvede pozemky, jejich části do předchozího stavu
- uhradí škody na služebných pozemcích prokazatelně způsobené prováděním stavby vodního díla dle předpisů platných v době likvidace způsobených škod osobě povinné
- na své náklady zajistí zpracování geometrického plánu na vyznačení rozsahu věcného břemene
- že v termínu do šesti měsíců ode dne předložení geometrického zaměření rozsahu věcného břemene stavbou budoucím oprávněným budoucímu povinnému, uvedenou do užívání,

uzavře budoucí povinný s budoucím oprávněným smlouvu o zřízení věcného břemene, ale nejpozději do tří let ode dne nabytí platnosti a účinnosti této smlouvy o budoucím uzavření smlouvy o zřízení věcného břemene, tj. ode dne jejího oboustranného podpisu.

V případě, že by stavba nebyla v tomto termínu dokončena, je povinen investor této stavby požádat, před uplynutím sjednaného termínu tří let o prodloužení termínu k předložení geometrického plánu na vyznačení věcného břemene a bude uzavřen písemný dodatek původní smlouvy o budoucí smlouvě o zřízení věcného břemene. Po uplynutí sjednaného termínu tří let, pokud nedojde k uzavření dodatku budoucí smlouvy, bude budoucímu oprávněnému budoucím povinným zaslána výzva k doložení geometrického plánu a výkazu rozsahu věcného břemene nebo k uzavření dodatku původní smlouvy do třech měsíců od doručení této výzvy budoucímu oprávněnému. Pokud nebude dodržen ze strany budoucího oprávněného tento termín, bude uplatněna ze strany budoucího povinného smluvní pokuta ve výši 5.000,- Kč, kterou bude povinen budoucí oprávněný uhradit budoucímu povinnému na jeho účet u bankovního ústavu v termínu stanoveném budoucím povinným.

- nepřevěde stavbu třetí osobě do doby uzavření smlouvy o zřízení věcného břemene. V případě, že by takto měl záměr učinit, je povinen bezodkladně a prokazatelně informovat budoucího povinného o této skutečnosti a dohodnout se na dalším postupu pro realizaci smlouvy o zřízení věcného břemene, a to se souhlasem nového nabyvatele vodního díla. V případech, kdy dojde k převodu na třetí osobu a nový vlastník odmítne uzavřít s budoucím povinným smlouvu o zřízení věcného břemene, bude uplatněna ze strany budoucího povinného smluvní pokuta ve výši 5.000,- Kč, kterou se zavazuje původní budoucí oprávněný uhradit budoucímu povinnému na jeho účet u bankovního ústavu v termínu stanoveném budoucím povinným.

- na své náklady zajistí vklad věcného práva do katastru nemovitostí (veřejného seznamu) u Katastrálního úřadu pro Moravskoslezský kraj se sídlem v Opavě, Katastrálního pracoviště Karviná

- uhradí povinnému jednorázovou smluvní náhradu za zřízení věcného břemene ve výši 85 Kč za 1 m<sup>2</sup> dotčeného pozemku kultury ostatní plocha s využitím jako ostatní komunikace a 20 Kč za 1 m<sup>2</sup> dotčeného pozemku kultury ostatní plocha s využitím jako jiná plocha včetně ochranného pásma dle „Zásad“ města + DPH a v rozsahu dle geometrického plánu a výpočtu rozsahu věcného břemene v dotčené parcele. K náhradě za zřízení věcného břemene bude připočteno DPH ve výši předpisů platných v době fakturace. Náhradu a DPH uhradí oprávněný povinnému na základě faktury – daňového dokladu, vystavené povinným na základě platných předpisů, se splatností do 30 dnů ode dne vystavení faktury.

V případě prodlení oprávněného z věcného břemene s úhradou náhrady za zřízení věcného břemene je oprávněný povinen zaplatit městu Bohumín, povinnému, úrok z prodlení ve výši 0,05% z dlužné částky za každý den prodlení platby až do jejího úplného zaplacení.

#### ***Budoucí povinný se zavazuje, že***

- bude užívat pozemek s omezením vyplývajícím z dodržení ochranného pásma, jehož šíře je dána zákonem č. 274/2001 Sb., v platném znění (1,5 m od líce potrubí na každou stranu). V tomto ochranném pásmu především nebude vysazovat vzrostlou zeleň - stromy a nebude v ochranném pásmu zřizovat jakékoliv stavby trvalého charakteru.

Tato smlouva je zároveň souhlasem budoucího povinného se vstupem na jeho pozemky pro investora stavby, dodavatele stavebních prací, projektanta a geometry v době od zahájení stavby do doby, kdy bude mezi budoucím povinným a oprávněným uzavřena smlouva o zřízení věcného břemene. Vlastník současné dává souhlas, aby tato smlouva byla předložena v rámci stavebního řízení u příslušného stavebního úřadu jako jeho souhlas s umístěním a provedením stavby „Bohumín, ul. Okrajní a ul. 1. máje – rekonstrukce vodovodních řadů, číslo stavby 30087“ na jeho pozemcích dle bodu I.

**V.  
Ostatní ujednání**

Budoucí povinný prohlašuje, že souhlasí s provedením stavby vodního díla na svých pozemcích i s rozsahem jeho dotčení v rozsahu dle situačního snímku, který je nedílnou součástí této smlouvy.

Věcné právo odpovídající věcnému břemenu, služebnosti inženýrských sítí, k pozemkům uvedeným v odst. 1. této smlouvy vznikne smluvním stranám vkladem do katastru nemovitostí (veřejného seznamu) u Katastrálního úřadu pro Moravskoslezský kraj se sídlem v Opavě, Katastrálního pracoviště Karviná. Do té doby jsou účastníci svými smluvními projevy vázáni.

Pro práva, závazky a právní vztahy v této smlouvě výslovně neupravené platí ustanovení obecně závazných právních předpisů.

Doložka platnosti právního úkonu podle § 41 zákona č. 128/2000 Sb., o obcích (obecní zřízení), v platném znění:

O zřízení věcného břemene rozhodla rada města Bohumína usnesením č. 613.3./29 dne 18.7.2016.

Tuto smlouvu je možno měnit nebo doplňovat jen číslovanými dodatky, které musí mít písemnou formu. Na ústní ujednání se nebere zřetel.

Smluvní strany současně sjednávají, že práva a závazky z této smlouvy jsou závazná i pro právní nástupce obou smluvních stran.

Tato smlouva je vyhotovena ve čtyřech stejnopisech, z nichž budoucí oprávněný i budoucí povinný obdrží dvě vyhotovení.

Smluvní strany shodně prohlašují a podpisem této smlouvy potvrzují, že si tuto smlouvu před jejím podpisem přečetli, že byla uzavřena po vzájemném projednání, podle jejich pravé a svobodné vůle, vážně, určitě a srozumitelně a nikoliv v tísní za nápadně nevýhodných podmínek.

Osoby podepisující tuto smlouvu svým podpisem zároveň stvrzují plnou způsobilost k právním úkonům.

Příloha: snímek

V Bohumíně dne: 25.07.2016

V Ostravě dne: 29.09.2016

Povinný z věcného břemene:

Oprávněný z věcného břemene:


-----  
Ing. Eva Drdová v. r.  
vedoucí odboru majetkového

-----  
Ing. Anatol Pšenička v. r.  
generální ředitel společnosti

otisk razítka

otisk razítka



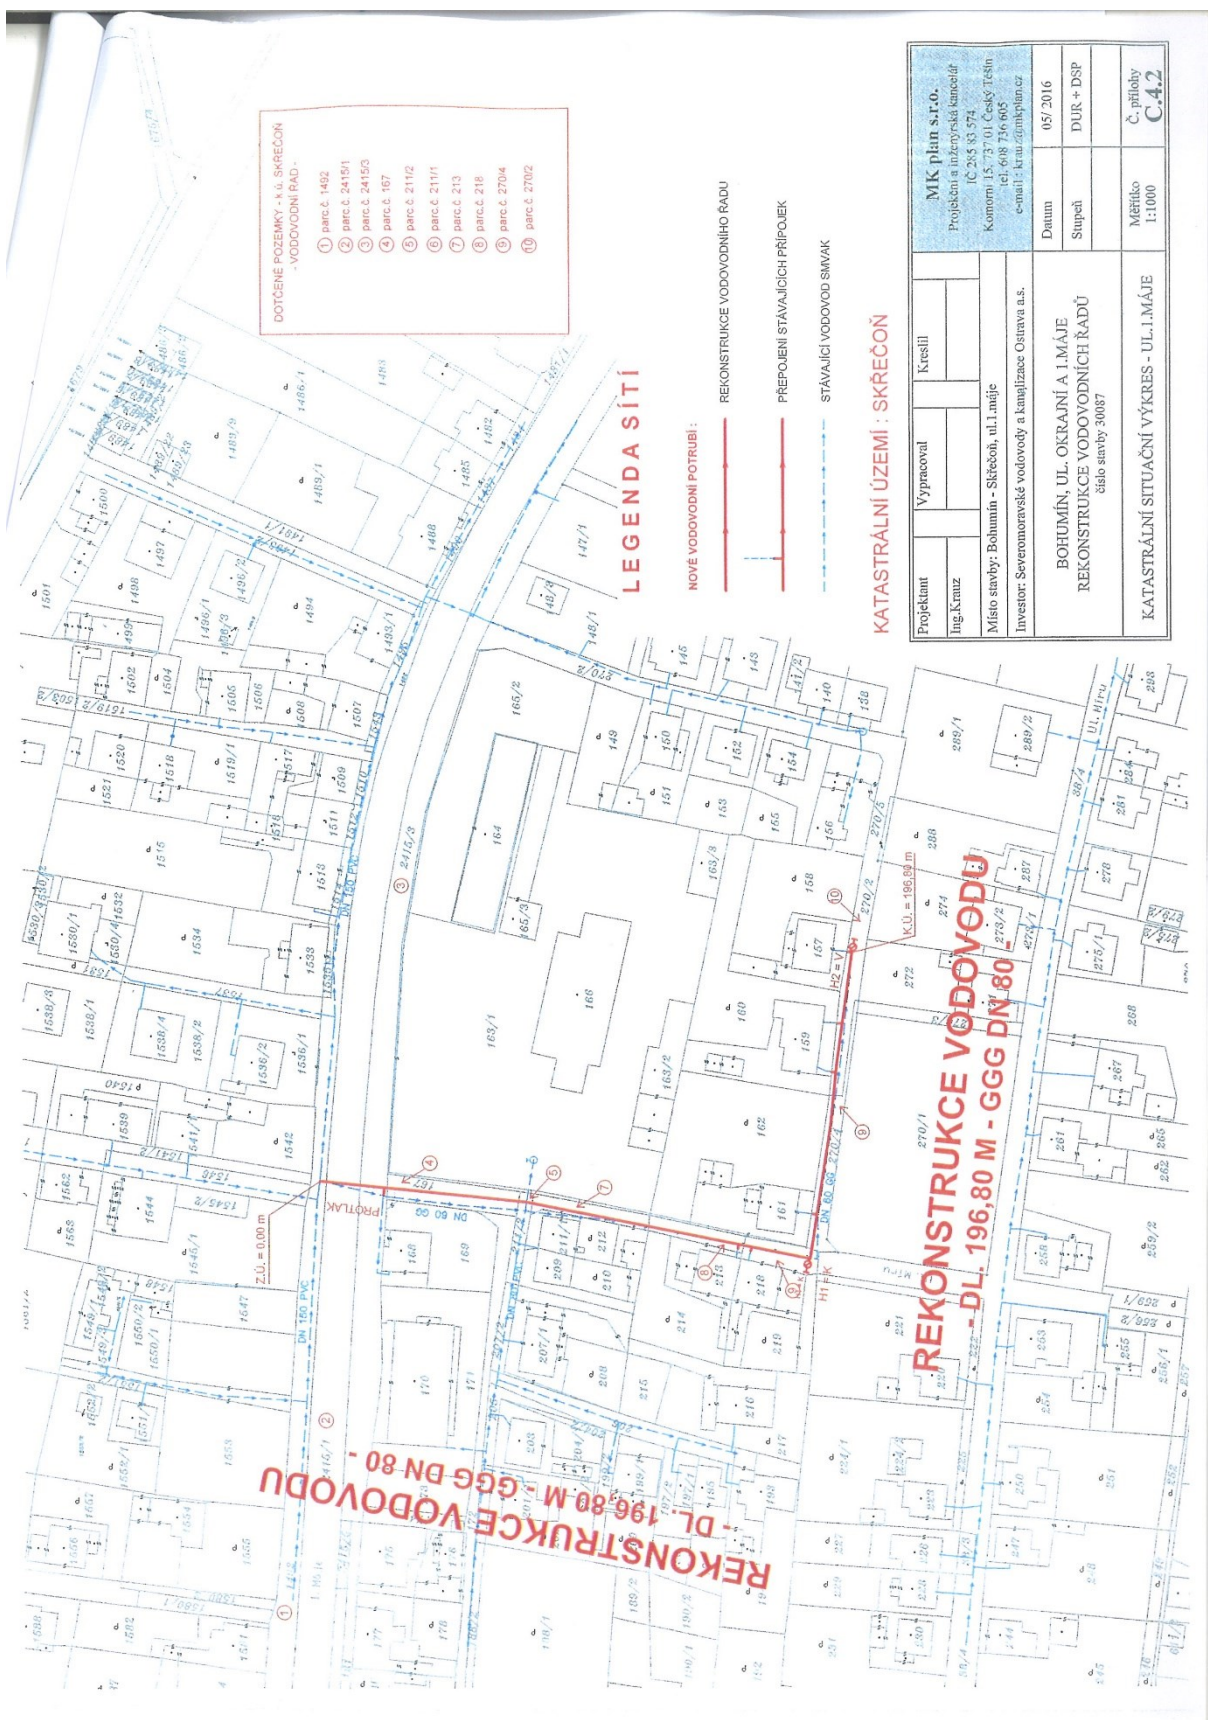

- DOTYČNÉ POZEMKY - K. S. SKREČOŇ  
- VODOVODNÍ ŘAD -
- ① parc.č. 1492
  - ② parc.č. 2415/1
  - ③ parc.č. 2415/3
  - ④ parc.č. 167
  - ⑤ parc.č. 211/2
  - ⑥ parc.č. 211/1
  - ⑦ parc.č. 213
  - ⑧ parc.č. 218
  - ⑨ parc.č. 270/4
  - ⑩ parc.č. 270/2

### LEGENDA SÍTĚ

- NOVÉ VODOVODNÍ POTRUBÍ:
- REKONSTRUKCE VODOVODNÍHO ŘADU:
- PREPOJENÍ STÁVAJÍCÍCH PŘÍPOJEK:
- STÁVAJÍCÍ VODOVOD SMVAK:

### KATASTRÁLNÍ ÚZEMÍ : SKREČOŇ

Projektant	Ing. Krámský	Vypracoval	Kreslil	MK plan s.r.o. Projektant a inženýrská kancelář IČ 265 83 574 Komorní 15, 737 01, Česká Třešň tel: 608 736 605 e-mail: krauz@mkplan.cz
Místo stavby:	Bohumín - Skřečoh, ul. I. máje	Datum	05/2016	
Investor:	Severomoravské vodovody a kanalizace Ostrava a.s.	Stupeň	DUR + DSP	
BOHUMÍN, UL. OKRAJNÍ A I. MÁJE REKONSTRUKCE VODOVODNÍCH KADŮ číslo stavby: 30087		Měřítko	1:1000	Č. přílohy <b>C.4.2</b>
KATASTRÁLNÍ SITUATIONI VÝKRES - UL. I. MÁJE				

**REKONSTRUKCE VODOVODU  
DL 196,80 M GGG DN 80 -  
REKONSTRUKCE VODOVODU  
DL 196,80 M - GGG DN 80**

Příloha ke Smlouvě o budoucí smlouvě o zřízení věcného břemene – služebnosti inženýrské sítě č. j. 2016/69/OM/VB,  
ve znění § 1257 a následujících ustanovení z. č. 89/2012 Sb., občanský zákoník, v platném znění

**Město Bohumín**

se sídlem : Bohumín, Masarykova 158, PSČ 735 81  
zastoupeno : na základě plné moci ze dne 31.1.1998 starosty Ing. Petra Víchy  
Ing. Evou Drdovou,  
vedoucí odboru majetkového Městského úřadu v Bohumíně  
IČO : 00297569  
DIČ : CZ00297569  
bankovní spojení : Česká spořitelna a.s., pobočka Bohumín, č. účtu 1721638359/0800  
budoucí povinný z věcného břemene, dále jen budoucí povinný

a

**Severomoravské vodovody a kanalizace Ostrava a.s.**

se sídlem : Bohumín, Masarykova 158, PSČ 735 81  
zastoupení : Ing. Anatol Pšenička, generální ředitel  
zapsána v obchodním rejstříku Krajského soudu v Ostravě, oddíl B, vložka 347  
IČ : 45193665  
DIČ : CZ45193665  
bankovní spojení : ING Bank N.V., organizační složka, č. účtu 1000497445/3500

budoucí oprávněný z věcného břemene, dále jen budoucí oprávněný

prohlašují a výslovně souhlasí, že tato smlouva může být bez jakéhokoliv omezení zveřejněna dle zákona č. 340/2015 Sb., a to včetně všech případných příloh a dodatků.

Smluvní strany prohlašují, že skutečnosti uvedené v této smlouvě nepovažují za obchodní tajemství ve smyslu příslušných ustanovení právních předpisů a udělují svolení k jejich užití a zveřejnění bez stanovení jakýchkoli dalších podmínek.

Smluvní strany se dohodly, že zveřejnění této smlouvy zajistí a provede město Bohumín.

V Bohumíně dne: 25.07.2016

V Ostravě dne: 29.09.2016

.....  
Ing. Eva Drdová v. r.  
vedoucí odboru majetkového

.....  
Ing. Anatol Pšenička v. r.  
generální ředitel společnosti

otisk razítka

otisk razítka

