


k.ú. Podmolí Příloha č. 2

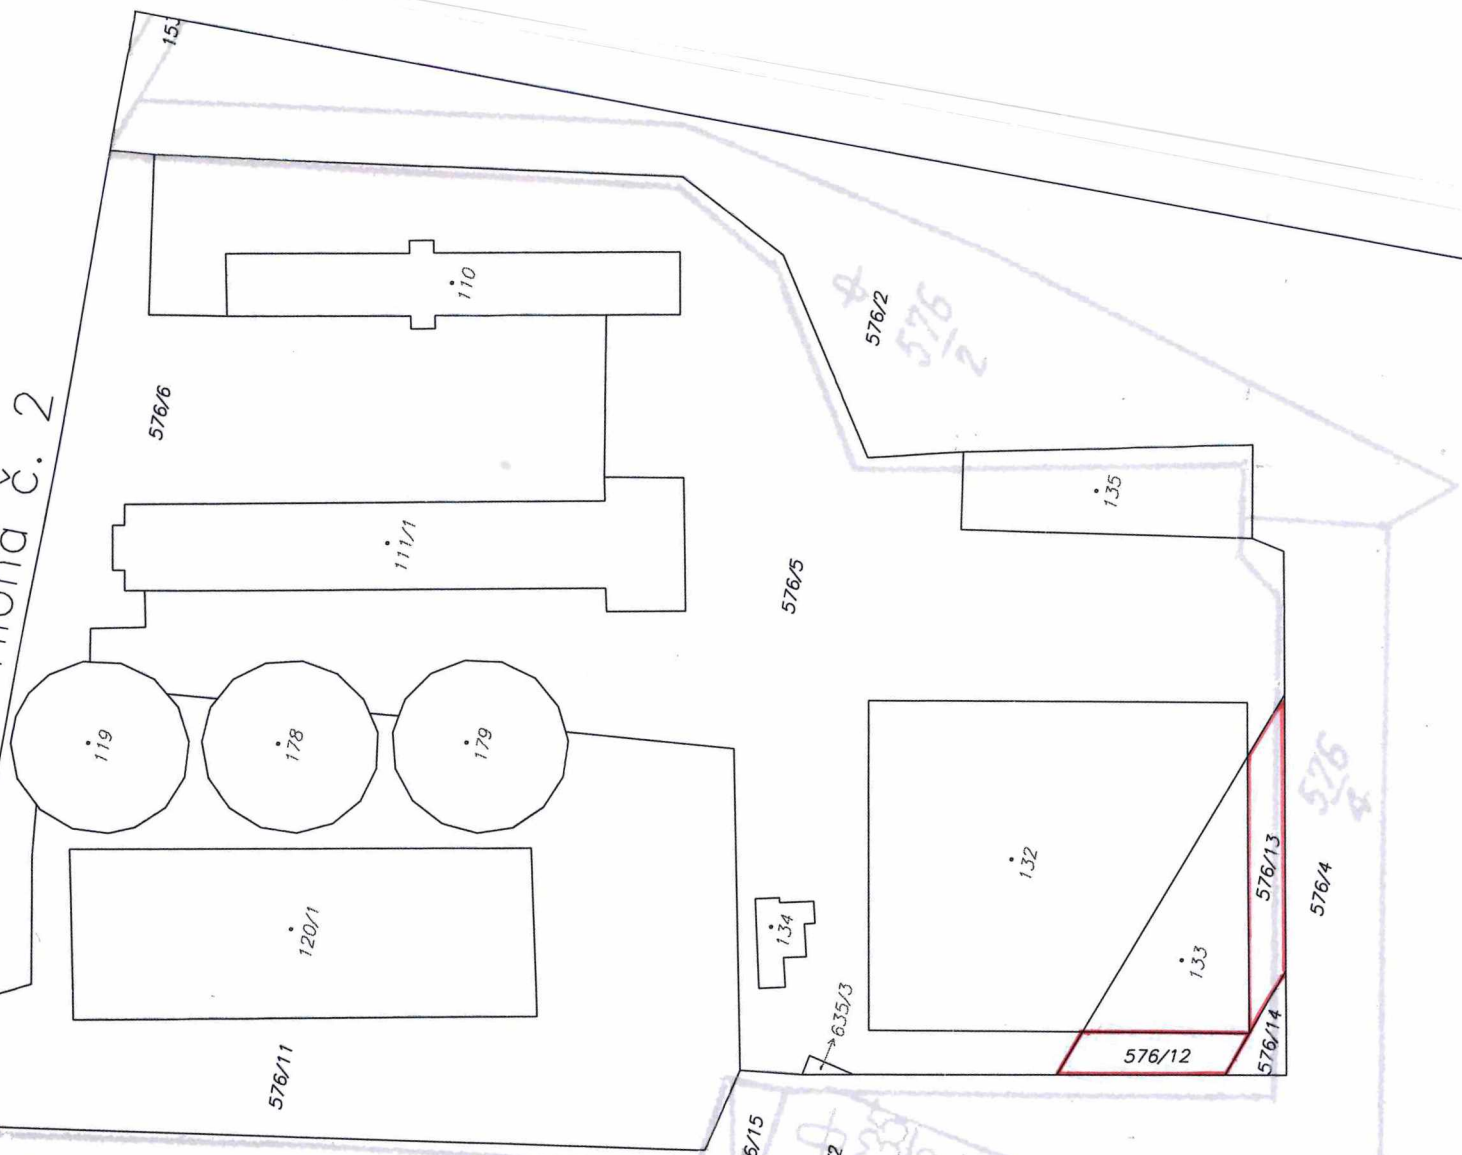

1:1000

642
642

641
641