

**PŘÍLOHA č.1**  
**NÁZEV ZAKÁZKY:**  
**Zajištění fyzické ostrahy na akci Advent na Moraváku 2017**

**Popis zakázky**

Předmětem je fyzická ostraha určené části (viz plánek) parku na Moravském náměstí v Brně na akci Advent na Moraváku 2017. Půjde především o ostrahu:

- 3x velkokapacitní šapitó s prodejními stánky
- 1x velkokapacitní šapitó s podiem (zvuk, osvětlení, podium)
- centrální bar na kašně
- 7x jurta (včetně zařízení)
- prostor parku, kde budou umístěny další objekty (výzdoba akce, mobilní sociální zařízení, skladové kontejnery, posezení, pouťová atrakce vláčku, betlém, adventní stezka, vánoční stromky atd.)

**Požadavky na fyzickou ostrahu**

- Dobrý fyzický a psychický stav bez omezení – podmínka nutná vzhledem k řešení možných verbálních a fyzických konfliktů
- morální předpoklady
- plná odborná způsobilost
- trestní bezúhonnost
- realizace pracovníky v trvalém pracovním poměru s povinností hradit veškeré zákonné příplatky a odvody – zadavatel si vyhrazuje právo o předložení pracovních smluv

**Termíny**


- 16. – 22. 11. 2017 – **noční hlídání** od 19.00 do 09.00 hod. – 1 osoba
- 23. 11. – 23. 12. 2017 – **denní hlídání** od 12.00 do 20.00 hod. – 1 osoba
- 23. 11. – 23. 12. 2017 – **noční hlídání** od 20.00 do 09.00 hod. – 3 osoby
- 24. 12. 2017 – **hlídání den+noc** od 09.00 do 09.00 hod. – 1 osoba
- 25. – 27. 12. 2017 – zde je potřeba noční hlídání od 20.00 hod do 9.00 hod. – 1 osoba

**Další požadavky**

- možnost monitoringu kamerovým systémem
- zajištění ochrany pomocí elektronického systému
- požadavek na služební oděv

# ADVENT NA MORAVSKÉM NÁMĚSTÍ 2017

## SCHÉMA ROZMÍSTĚNÍ - VARIANTA S VLÁČKEM

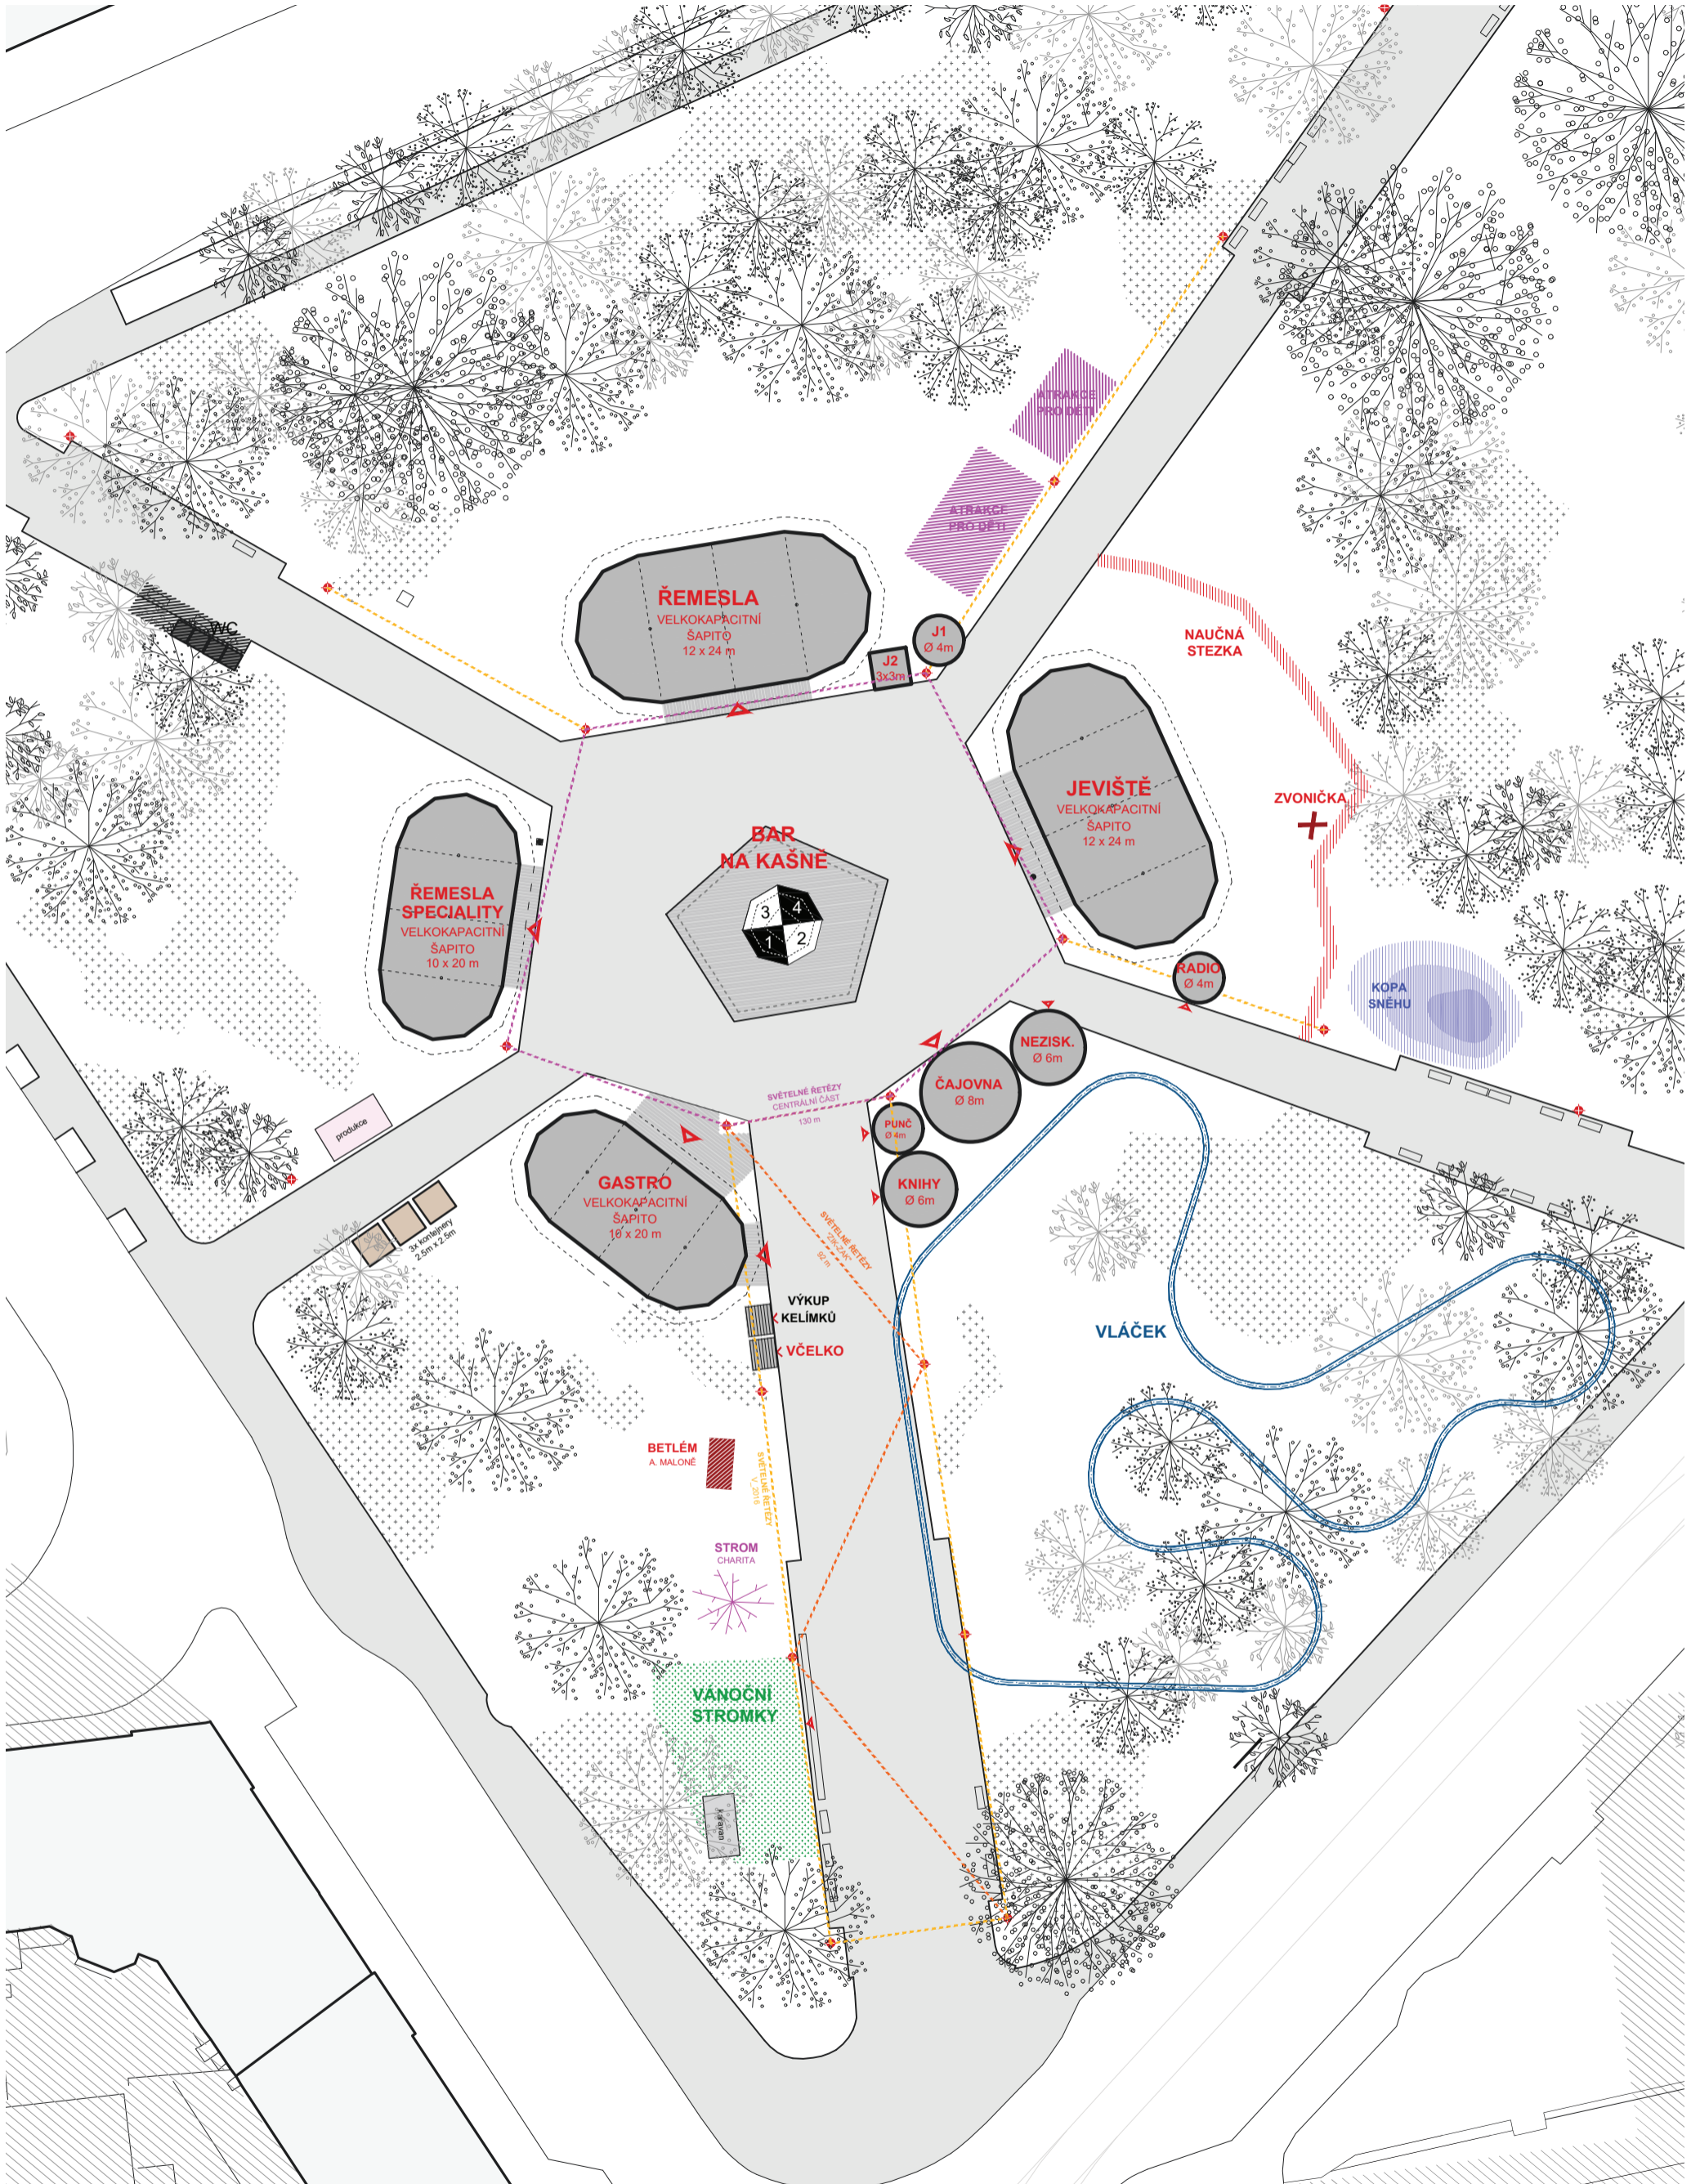

Situace 1: 500

0 5 12 25 50