


Závodí

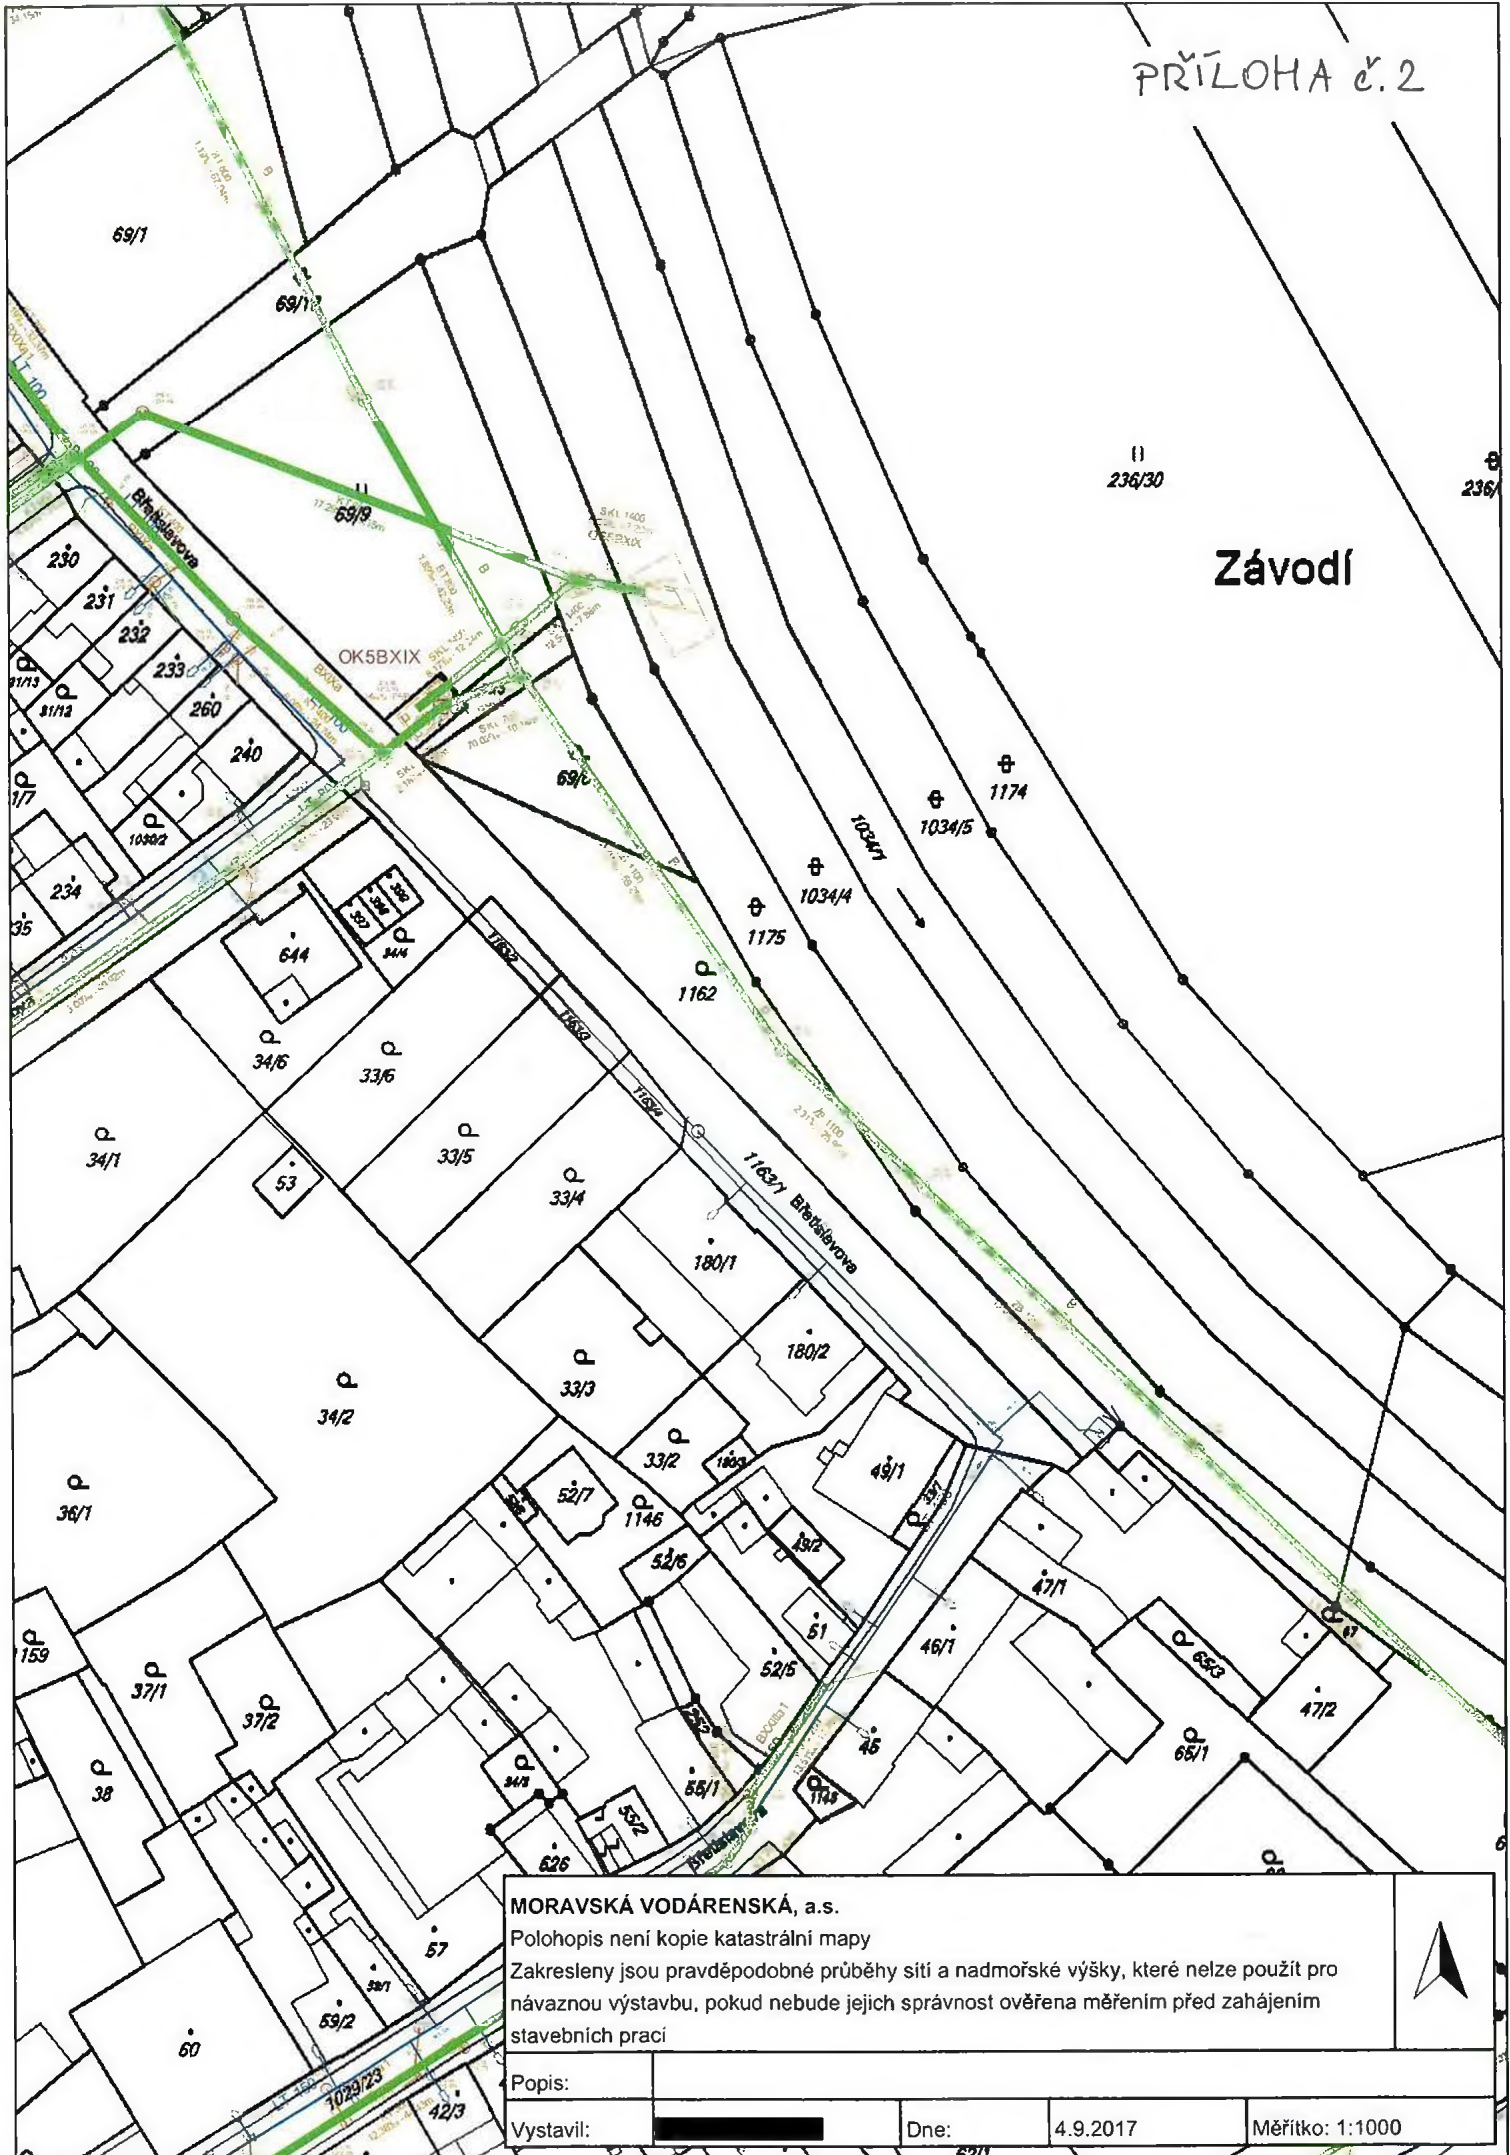

MORAVSKÁ VODÁRENSKÁ, a.s.
 Polohopis není kopie katastrální mapy
 Zakresleny jsou pravděpodobné průběhy sítě a nadmořské výšky, které nelze použít pro
 návaznou výstavbu, pokud nebude jejich správnost ověřena měřeními před zahájením
 stavebních prací

Popis:

Vystavil: Dne: 4.9.2017 Měřitko: 1:1000

