



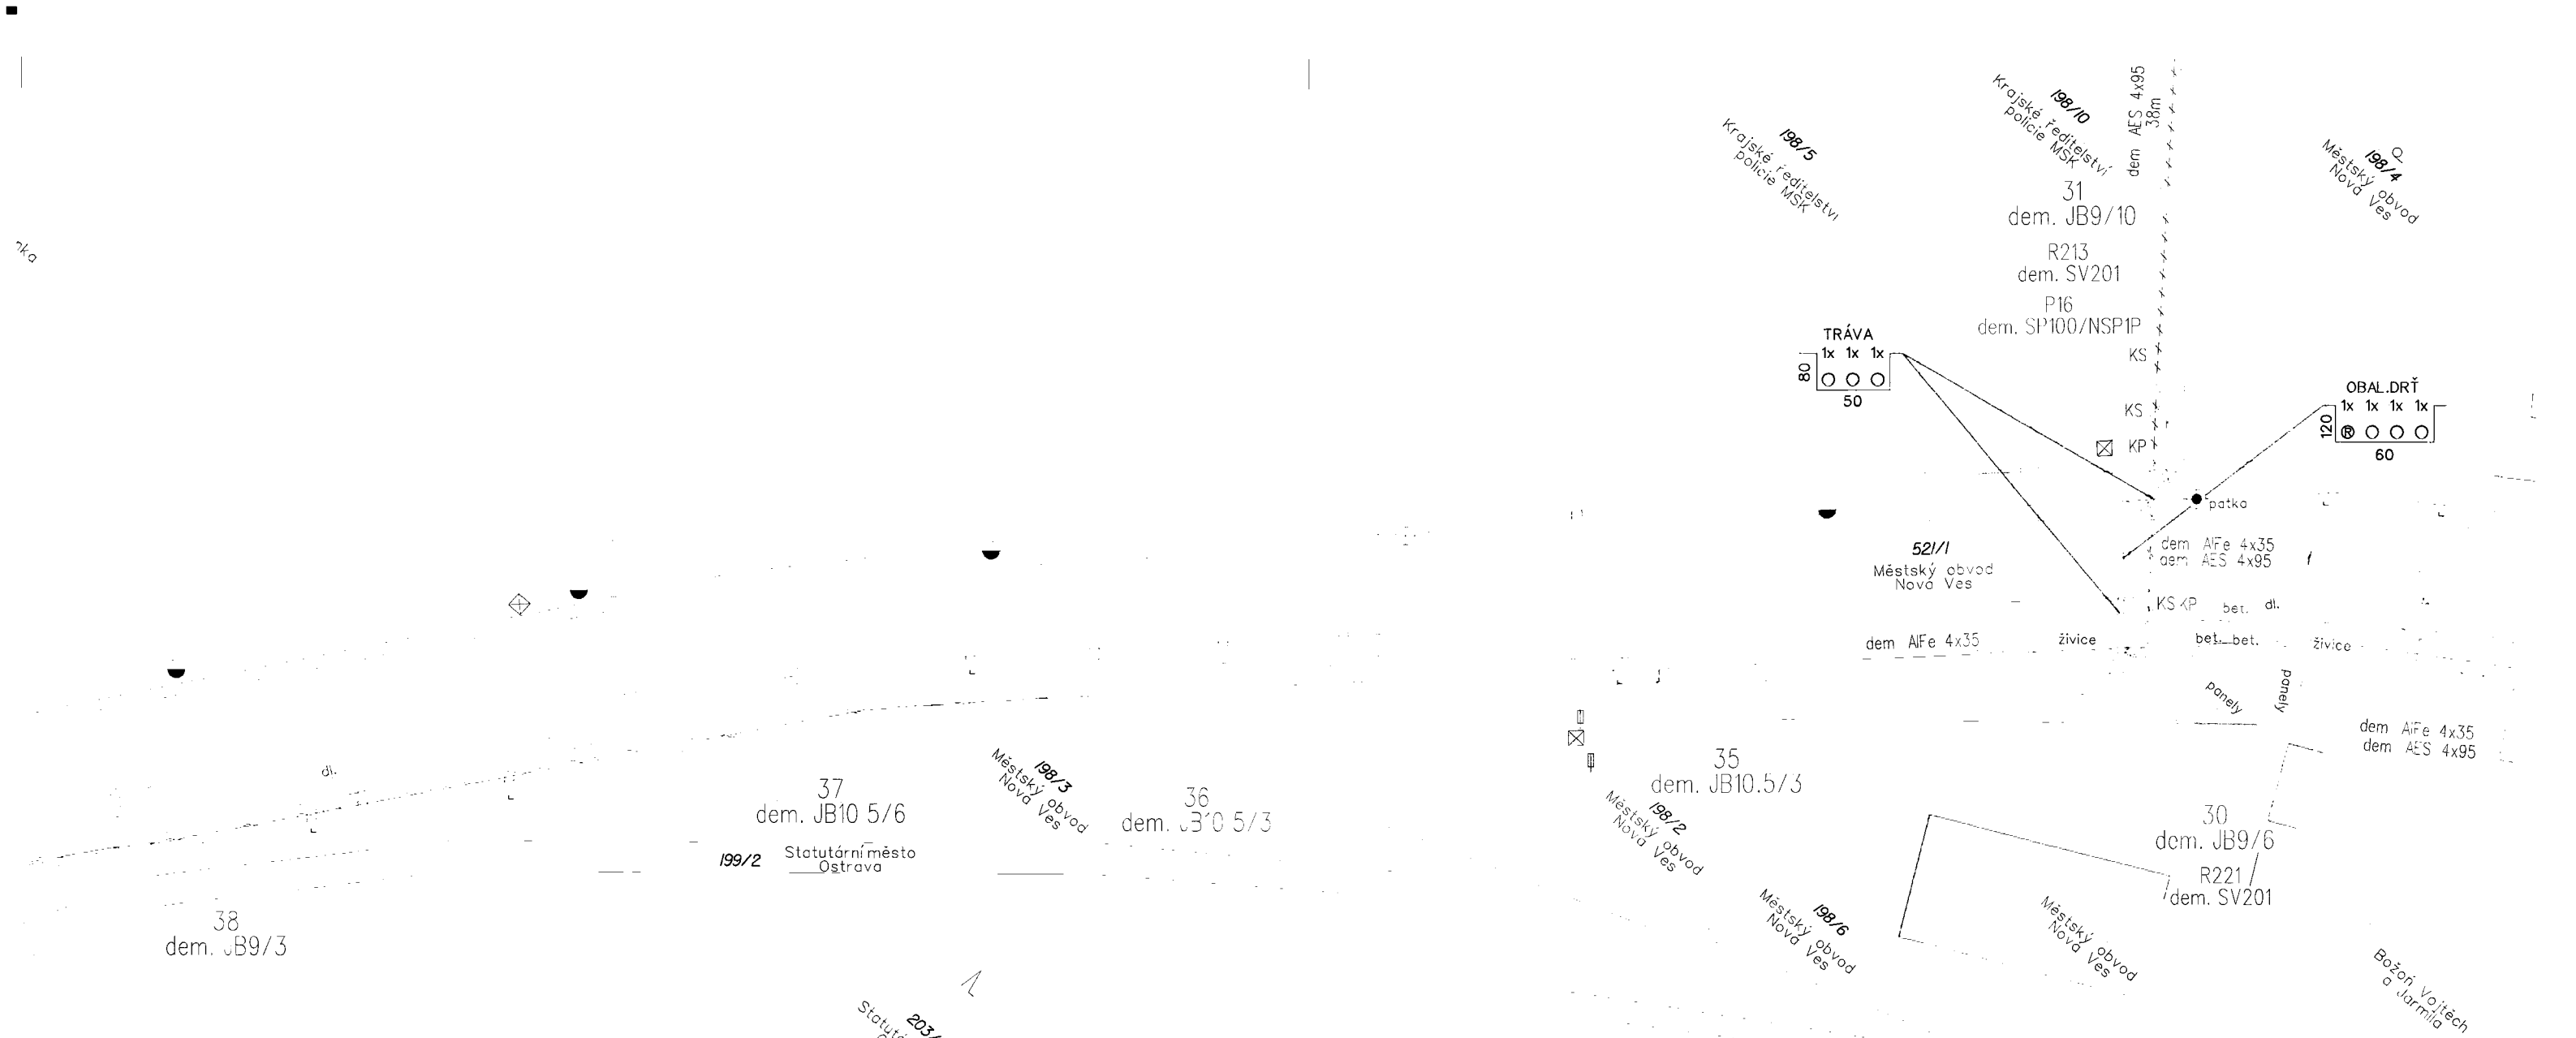


Vzorový řez při souběhu dle ČSN 73 6005

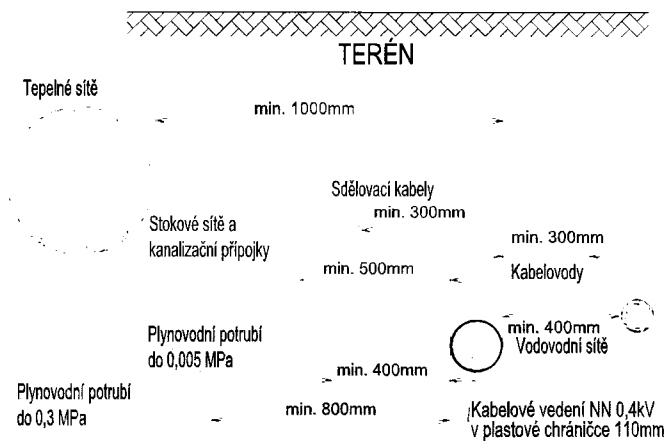

LEGENDA :

- Projektované zemní kabelové vedení NN
- Projektované venkovní vedení NN, výměna
- Demontované venkovní vedení NN
- Demontované zemní kabelové vedení NN
- Stávající venkovní vedení NN
- Stávající zemní kabelové vedení NN
- Zemní kabel DPO a.s. (600V)
- Stávající zemní kabelové vedení VN
- Vedení VO - zemní kabel
- Sdělovací kabel podzemní CETIN a.s.
- Sdělovací kabel nadzemní CETIN a.s.
- UPC ČR s.r.o.
- T-Mobile (optický kabel) a PODA a.s. - VŠB
- Sdělovací kabel OVANET
- Plynovod GasNet
- Plynovod, nefunkční, OKK Kokšovny
- Vodovod OVAk Ostrava
- Kanalizace OVAk Ostrava

Měřítko: 1 : 500	Projektoval: Ing. Pavel Kaluža Kreslil: Ing. Pavel Kaluža Datum: duben 2017 Stupeň: DUR	Autorizoval: Ing. Pavel Kaluža Provoz. záměr: Č. stavby invest.: IE-12-8005106 Formát: 4 x A4	Změny, pozn..
	Název stavby / objektu: Ostrava Novoveská, NNk		Investor: ČEZ Distribuce a.s.
Měřítko: 1 : 500		Název výkresu: situační výkres	Č. výkr.: 17-2203861-002

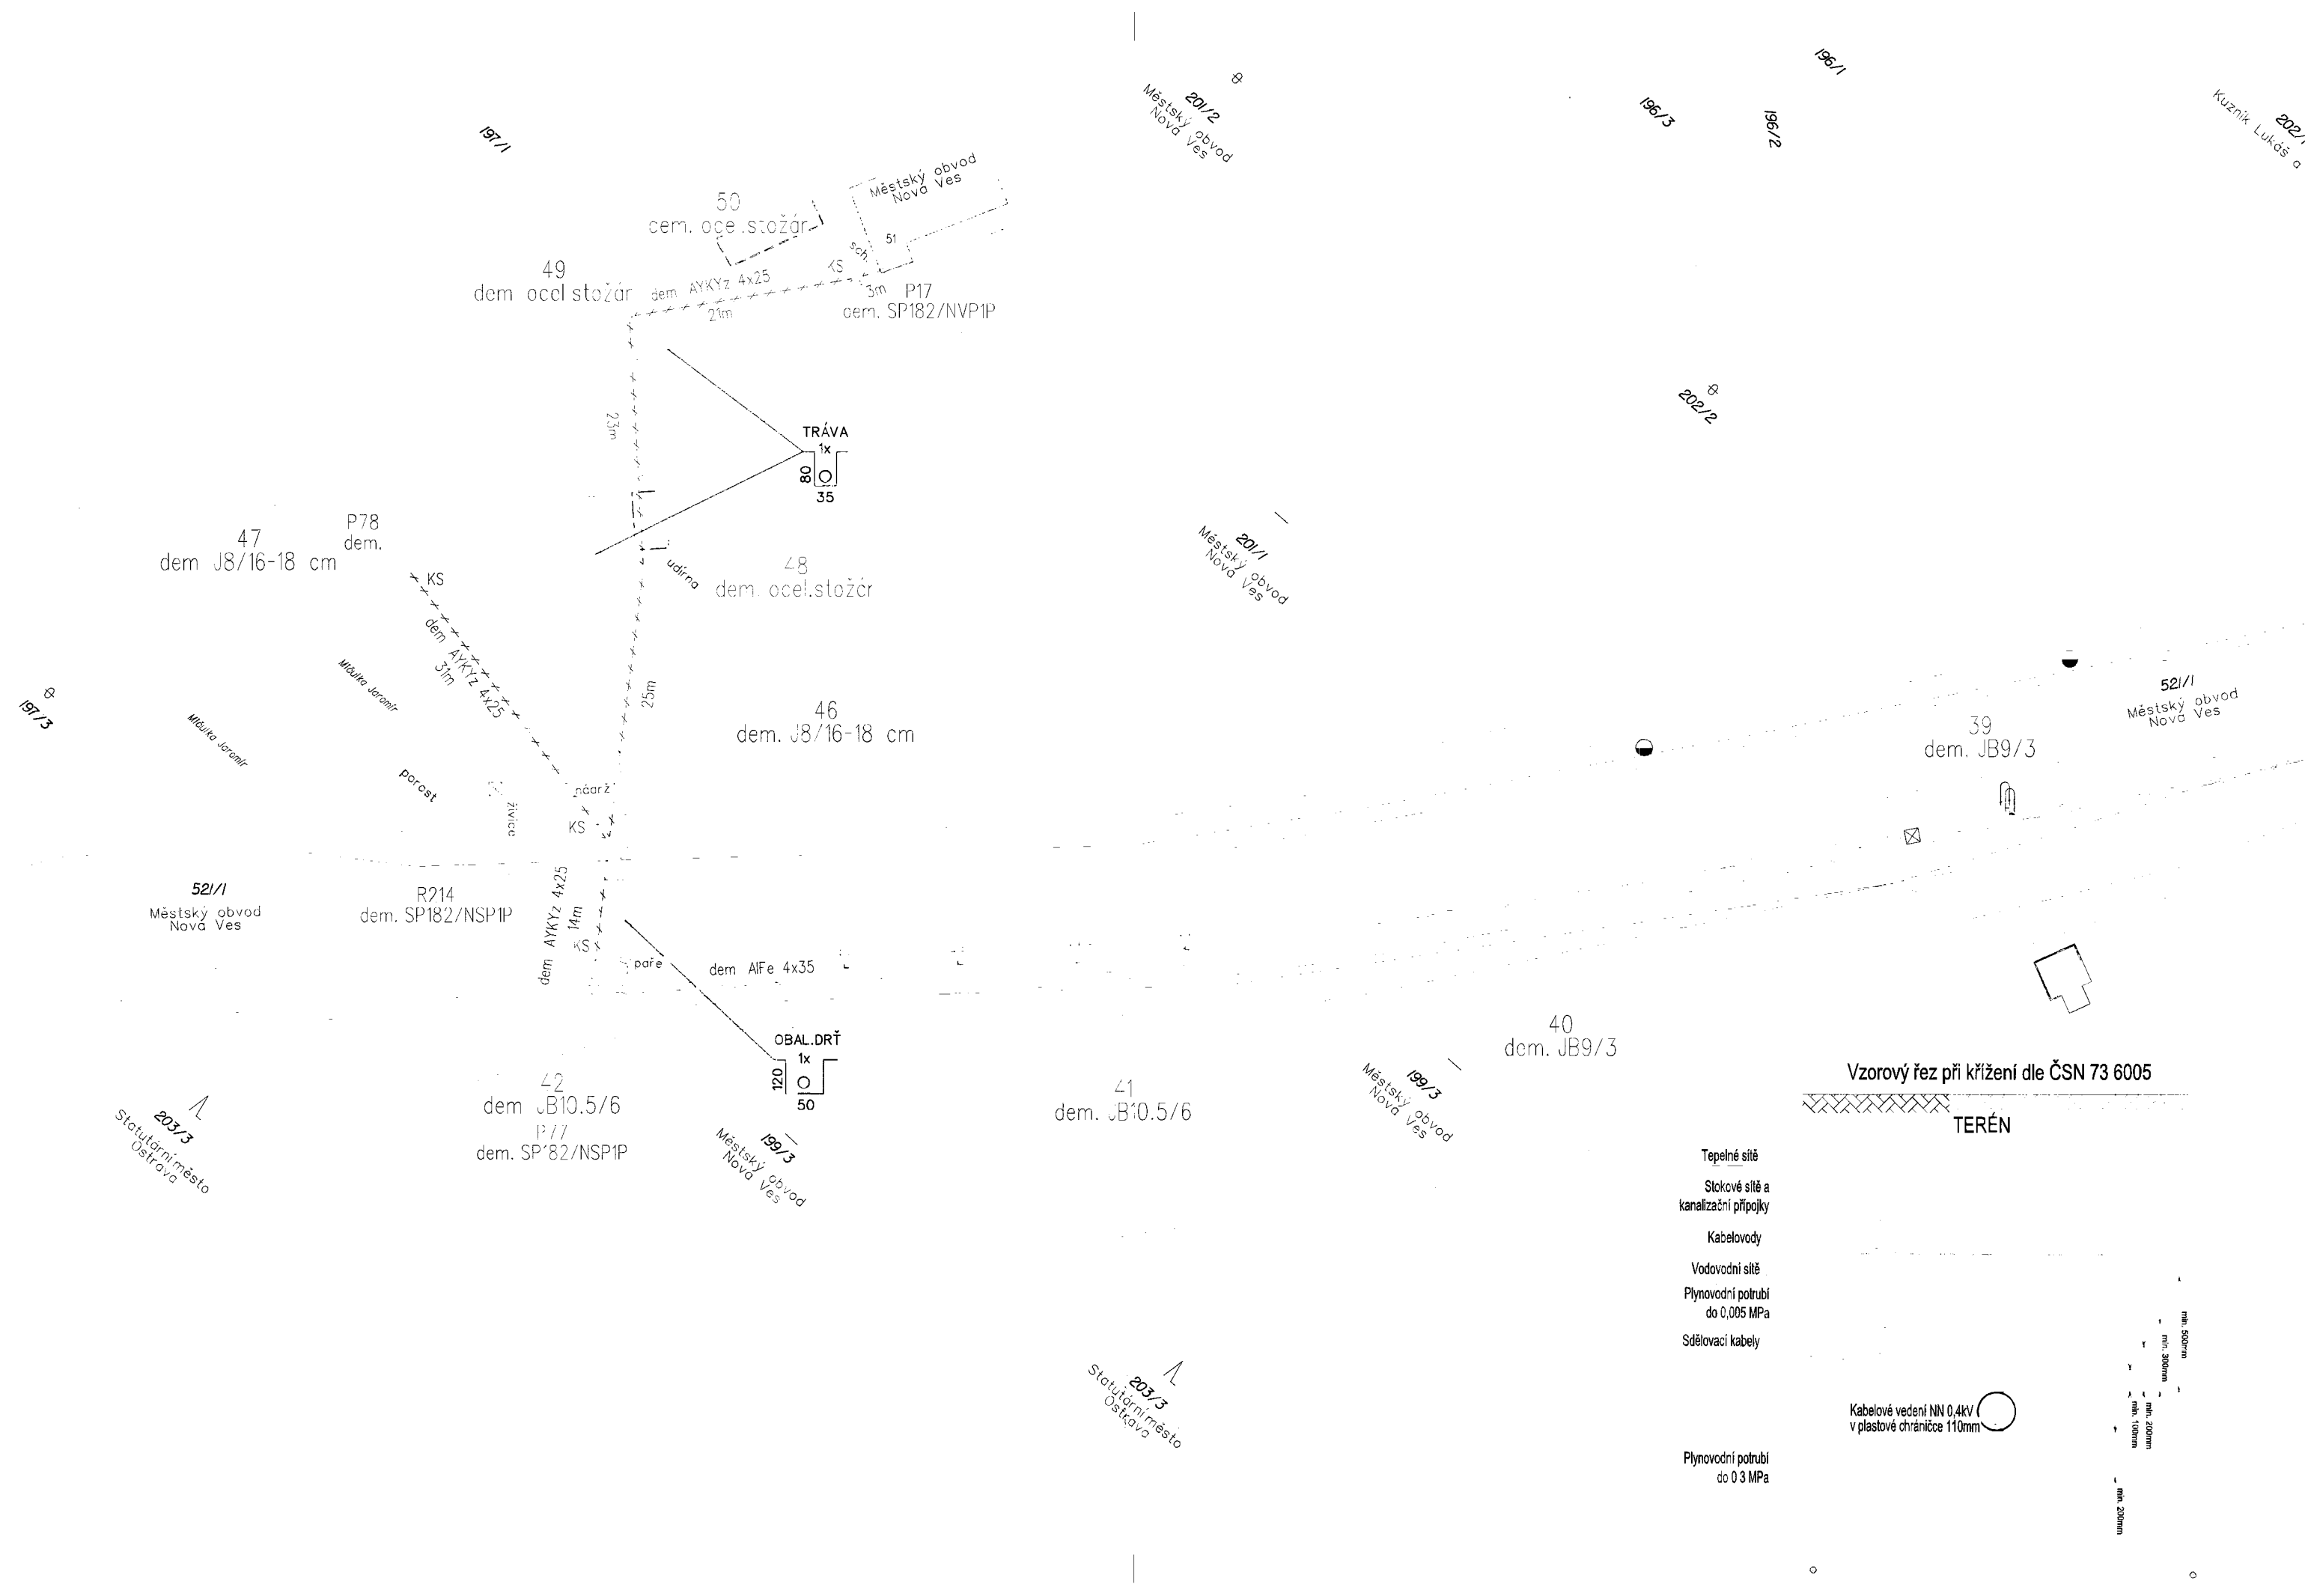

Vzorový řez při křížení dle ČSN 73 6005

- Tepelné sítě
- Stokové sítě a kanalizační přípojky
- Kabelovody
- Vodovodní sítě
- Plynovodní potrubí do 0,005 MPa
- Sdělovací kabely

Kabelové vedení NN 0,4kV v plastové chrániče 110mm

Plynovodní potrubí do 0,3 MPa

