

Statutární město Hradec Králové, IČ 002 68 810, DIČ CZ00268810
se sídlem: Československé armády 408, 502 00 Hradec Králové
jednající: na základě vnitřních předpisů Ing. Milanem Brokešem,
vedoucím odboru správy majetku města
(dále jen „půjčitel“)

a

TPBEST s.r.o., IČ: 246 65 215
se sídlem : U Vorlíků 367/2, Bubeneč, 160 00 Praha 6
zapsaná v obchodním rejstříku vedeném Městským soudem v Praze, oddíl C, vložka 164508
zastoupená paní Petrou Valentovou, jednatelem společnosti
(dále jen „vypůjčitel“)

uzavírají níže uvedeného dne

DODATEK č. 2

ke smlouvě o výpůjčce č. 242/2014

Smluvní strany spolu dne 19.3.2015 uzavřely Smlouvu o výpůjčce č. 242/2014 a dále dne 30.12.2016 Dodatek č. 1 ke smlouvě o výpůjčce č. 242/2014, jehož předmětem je prodloužení doby výpůjčky dle uvedené smlouvy do 31.12.2020.

Smluvní strany se nyní na základě žádosti vypůjčitele dohodly na následující změně smlouvy.

čl. I. odst. 1.3. této smlouvy (ve znění dodatku č.1) se ruší a nově zní takto:

1.3. Vypůjčitel se zavazuje, že na částech pozemků uvedených v odst. 1.1. vybuduje chodník (s parametry odpovídajícími cyklostezce), cyklopěší lávku přes Zámosteckou svodnici a podél cyklostezky veřejné osvětlení včetně 7 ks sloupů veřejného osvětlení:

- *severní část chodníku (s parametry budoucí cyklostezky) bude vybudována na části pozemku pp.č. 372/1 v k.ú. Třebeš o šířce 2 m a délce osy 28,8 m, ploše 70 m² s asfaltovým povrchem. Podél severní části cyklostezky bude umístěno veřejné osvětlení v délce 37,2 m s 2 sloupy veřejného osvětlení o výšce 5 m, výkon 55W,*
- *jižní část cyklostezky bude vybudována na částech pozemku pp.č. 372/1, pp.č. 372/4, pp.č. 375/13 a pp.č. 375/4 v k.ú. Třebeš o šířce 2 m, v obloucích 2,5m a délce osy 131,8 m, ploše 414 m² s asfaltovým povrchem. Na jednotlivých pozemcích se jedná o plochu: pp.č. 372/1- 360 m², pp.č. 372/4 - 25 m², pp.č. 375/13 - 20 m² a pp.č. 375/4 - 9 m². Podél jižní části cyklostezky bude umístěno veřejné osvětlení v délce 110,1 m s 5 sloupy veřejného osvětlení o výšce 5 m, výkon 55W,*

vše tak, jak je podrobně specifikováno v projektové dokumentaci vypracované [redacted] č. výkresů B.3, které jsou přílohami č.1,2 a nedílnou součástí této smlouvy (vše dále jen „Stavba cyklostezky“).

čl. II. odst. 2.1. této smlouvy (ve znění dodatku č.1) se ruší a nově zní:

2.1. Touto smlouvou půjčitel přenechává vypůjčiteli do bezplatného užívání části pozemků pp.č. 372/1, pp.č. 372/4, pp.č. 375/4 a pp.č. 375/13 v k.ú. Třebeš o celkové výměře 484 m² v rozsahu projektové dokumentace vypracované [redacted] č. výkresů B.3 (dále je „předmět výpůjčky“), za účelem realizace Stavby cyklostezky na dobu určitou ode dne uzavření této smlouvy do 31.12.2020.

čl. III. odst. 3.1. této smlouvy (ve znění dodatku č.1) se ruší a nově zní:

3.1. Vypůjčitel se zavazuje:

- zahájit Stavbu cyklostezky v souladu se všemi obecně závaznými právními předpisy, jak soukromoprávními, tak veřejnoprávními nejpozději do 31. 12. 2018. Zahájením stavby se rozumí, že vypůjčitel do uvedeného data získá pravomocné stavební povolení k provedení Stavby cyklostezky nebo jiné obdobné povolení, rozhodnutí či souhlas, na základě kterého bude možné v souladu s obecně závaznými právními předpisy toto napojení realizovat,

- dokončit Stavbu cyklostezky (tzn. bude vydán kolaudační souhlas nebo jiné obdobné rozhodnutí, povolení či souhlas, na základě kterého bude možné v souladu s obecně závaznými právními předpisy zahájit užívání Stavby cyklostezky) nejpozději do 31. 12. 2020,

- vypůjčitel se zavazuje provést Stavbu cyklostezky dle podmínek (přílohu č. 5 smlouvy) stanovených pro převzetí infrastruktury na pozemcích Statutárního města Hradec Králové a dle projektové dokumentace vypracované [redacted] č. výkresů B.3, pro Stavbu cyklostezky. Případné změny stavby cyklostezky je vypůjčitel oprávněn provést jen s výslovným písemným souhlasem půjčitele,

- vypůjčitel bere na vědomí, že není oprávněn přenechat předmět výpůjčky dle této smlouvy jiné osobě nebo subjektu, nebude-li mezi smluvními stranami výslovně písemně dohodnuto jinak.

Ostatní ustanovení Smlouvy o výpůjčce č. 242/2014 tímto dodatkem nedotčená zůstávají beze změn.

Tento dodatek byl vyhotoven ve čtyřech stejnopisech, z nichž každá smluvní strana obdrží po dvou.

Uzavření tohoto dodatku bylo schváleno usnesením Radou města Hradec Králové č. RM/2017/1268 ze dne 7.11.2017 a zveřejněno na úřední desce Magistrátu města Hradec Králové ve dnech 20.10.2017 - 6.11.2017.

Tento dodatek nabývá platnosti dnem jeho podpisu oběma smluvními stranami a účinnosti dnem uveřejnění v registru smluv.

Dle § 5 odst. 5 zákona č. 340/2015 Sb., zákon o registru smluv, je k řádnému uveřejnění smlouvy třeba, aby byla uveřejněna způsobem tam stanoveným, a to včetně vyplnění metadat. Smluvní strany se dohodly, že uveřejní metadata v níže uvedeném rozsahu a prohlašují, že uvedený rozsah metadat:

- identifikace smluvních stran:

TPBEST s.r.o., IČ: 246 65 215, U Vorlíků 367/2, Bubeneč, 160 00 Praha 6, datová schránka: udfp3sr

Statutární město Hradec Králové, IČ: 00268810, Československé armády 408, 502 00 Hradec Králové, datová schránka: bebb2in

- vymezení předmětu dodatku:

dodatek ke smlouvě o výpůjčce - navýšení rozsahu vypůjčených pozemků

- cena:

322.380 Kč

- datum uzavření dodatku: datum podpisu dodatku poslední smluvní stranou


považují za správný, úplný a v tomto znění plně odpovídající a vyhovující požadavkům zákona o registru smluv.



Budoucí prodávající:

Budoucí kupující:

V Hradci Králové dne..... 28. 11. 2017

V Praze dne..... 15. 11. 2017

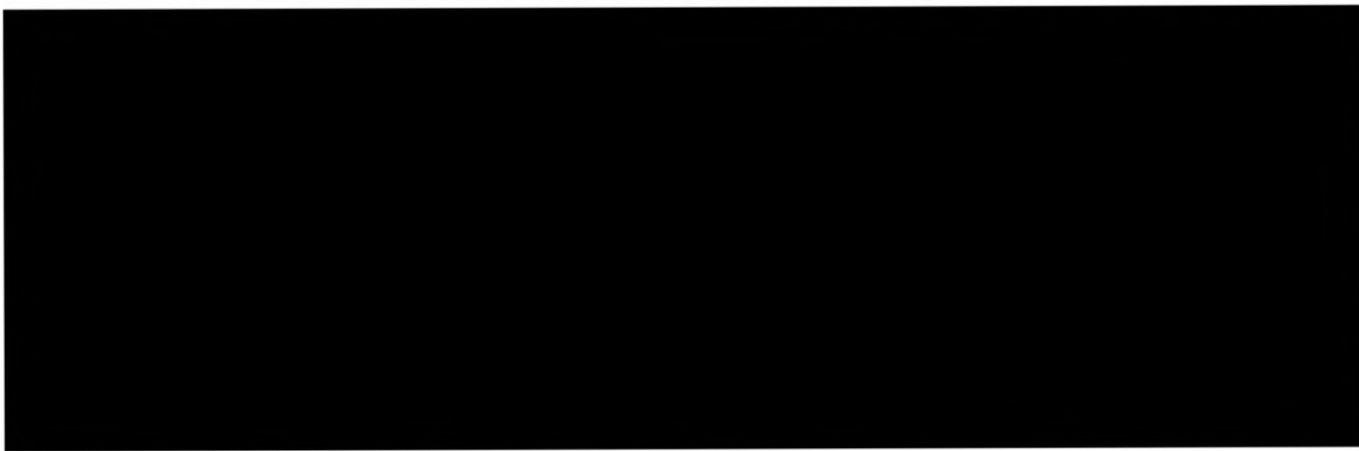

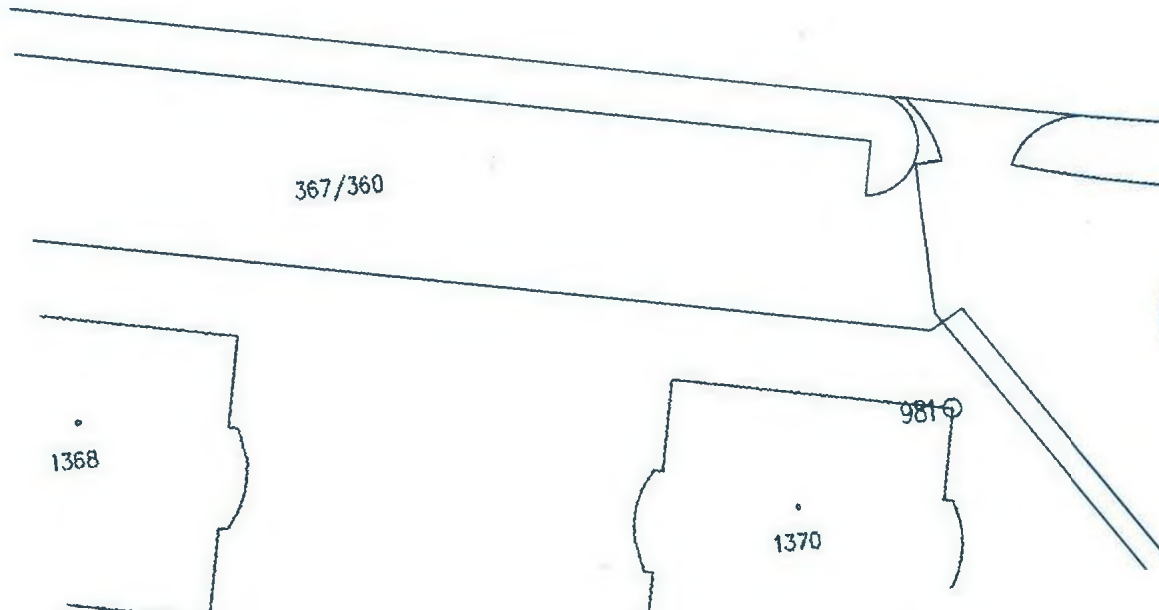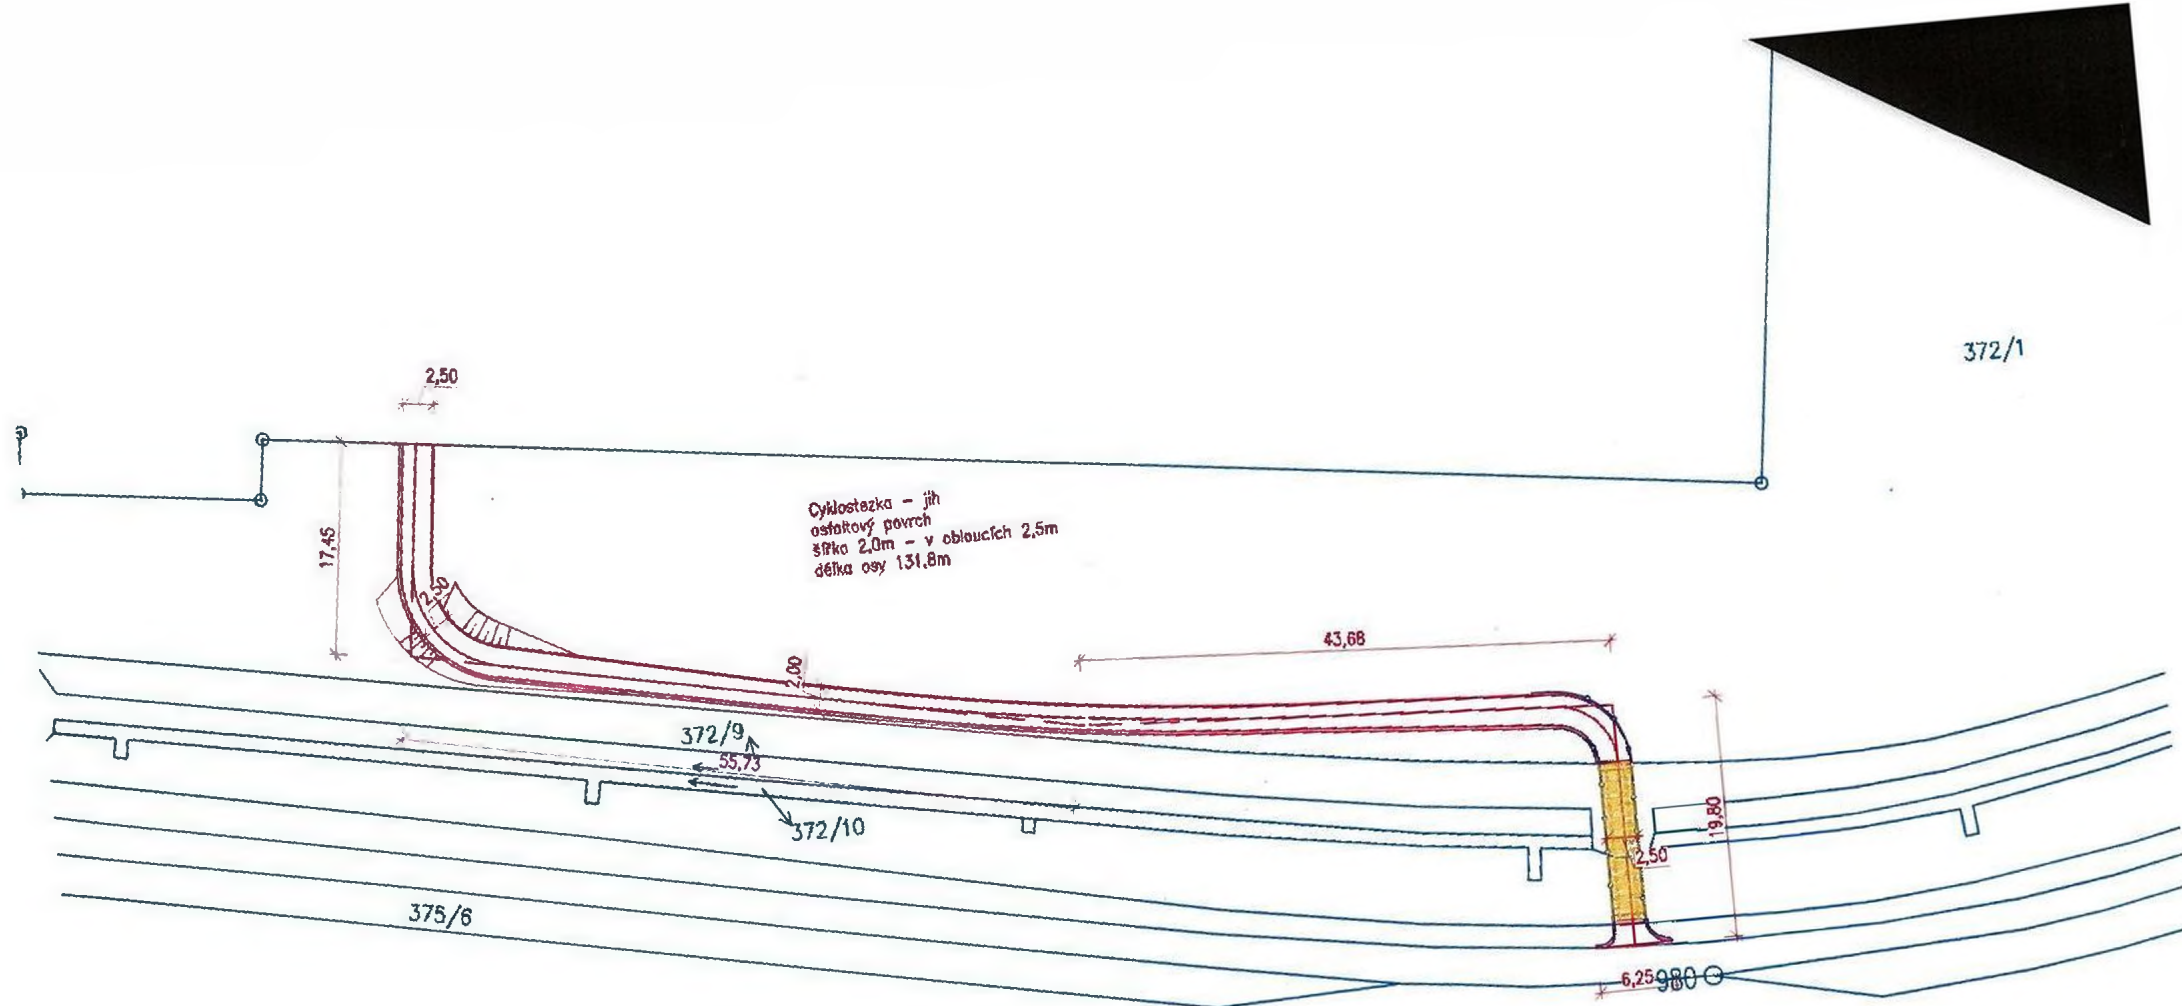

Projekční a inženýrská kancelář dopravních a pozemních staveb

ICO: 74166170
IČ: 203 72 02 72

H.LAV., INŽENÝR PROJEKTU
ZODPOVĚDNÝ PROJEKTANT

VYPRACOVAL: TPREST s.r.o., U Vortků 367/3, Praha 8 - Bubeneč, 160 00
Královhradecký

OBJEDNATEL: **SPORT PARK HIT, Třebeš**
SO 20 Lávka + SO 21 Cyklostezka


KRAJ: **367/52**

AKCE: **367/54**

B. Souhrnné řešení stavby
OBSAH: **ZÁKRES DO KN**

STUPĚŇ: DSP
DATUM: 9/2017
ČÍSLO ZKÁZKY: 17 035
FORMÁT: A3
MĚŘÍTKO: 1:500
K.Ú.: Třebeš
ČÍSLO PÁNE: **367/49**

C. VYKRESU: **B.3**

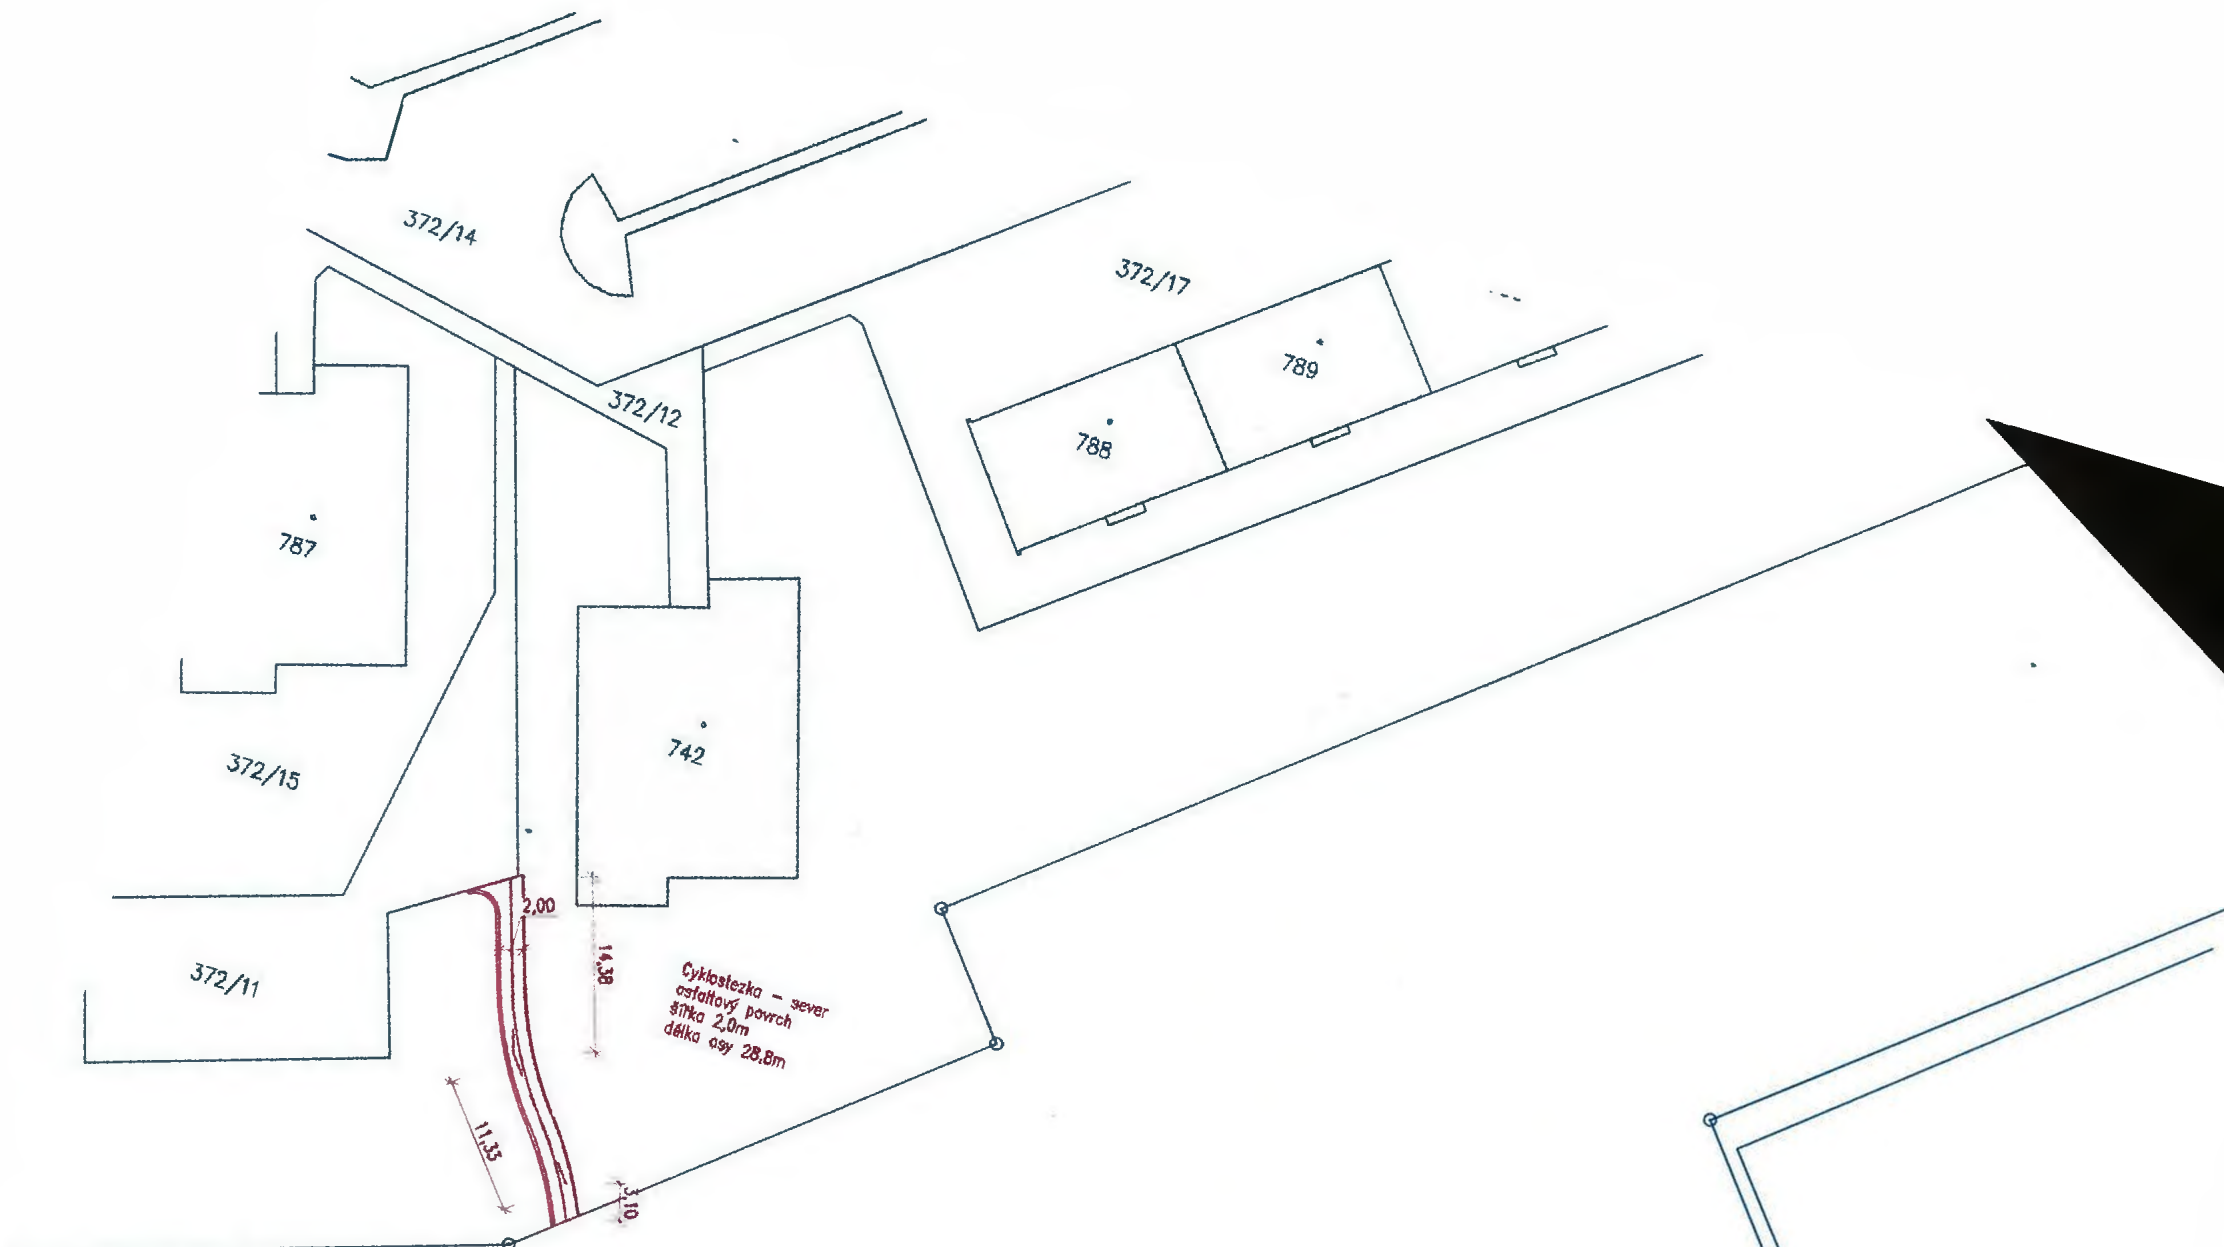

Cyklostezka - sever
asfaltový povrch
šířka 2,0m
délka osy 23,8m

Projektování a inženýrská kancelář dopravních a pozemních staveb
 IČO: 74156179
 tel: 603 72 62 72
 HLAV. INŽENÝR PROJEKTU: [REDACTED]
 ZODPOVĚDNÝ PROJEKTANT: [REDACTED]
 VYPRACOVAL: [REDACTED]
 OBJEDNATEL: [REDACTED]
 KRAJ: [REDACTED]
 AKCE: [REDACTED]

TPBEST s.r.o., U Votníků 3673, Praha 6 - Bubeneč, 160 00
 372/29 sídlovéhradecký

STUPEŇ PD: DSP
 DATUM: 9/2017
 ČÍSL. ZAKÁZKY: 17 036
 FORMÁT: 8 x A4
 MĚŘITKO: 1:500
 KÚ: Třebeš
 ČÍSLO PARÉ:

B. Souhrnné řešení stavby
 OBSAH:
 ZÁKRES DO KN

C. VÝKRESU: **B.3**