
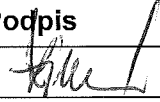
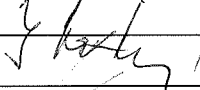
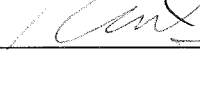


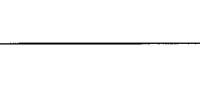

KRAJSKÝ ÚŘAD KRAJE Vysočina

Název dokumentu:	Smlouva zakládající právo provést stavbu				
Oprávněn/pověřen k podpisu:	Ing. Libor Joukl				
Schváleno:	RK	Datum:	25.7.2016	Č.usnesení:	1329/24/2016/RK
Dokument uložen u:	odboru majetkového				
Počet vyhotovení:	4				
Adresát:	Obec Radostín nad Oslavou				
Smluvní částka: 1)	0.00				
Odpovědný odbor: 2)	odbor majetkový				
Podpis zajistit do:	neprodleně				

	Pracoviště/pracovník	Datum	Podpis
Zpracoval:	OM/H. Zimolová	27.7.2016	
Projednáno s:	OM/J. Mrázková	27.7.2016	
Právní kontrola:	OM/J. Mrázková	27.7.2016	
Předkládá:	OM/P. Kolář	27.7.2016	
Potvrzení příjmu smlouvy do předběžné evidence 3)			
Zodpovídá:	Příkazce operace:		
	Správce rozpočtu:		

Poznámka:

Subjekt (IČO: 00295248), se kterým je uzavírána smlouva NEBYL NALEZEN v databázi nespolehlivých plátců MFČR; (ověření provedl: zimolova, datum ověření: 27.07.2016 15:54:01):

OM 559/2016

k. ú. Radostín nad Oslavou, pozemky par. č. st. 123, par. č. 21/2, par. č. 30/2, par. č. 33/1, par. č. 33/2, par. č. 33/3, par. č. 1956, par. č. 2198/2, par. č. 2199 a par. č. 2206

Akce "II/354 Radostín nad Oslavou - most ev. č. 354-022"

Rozpočtová skladba:

1) Použije se, pokud se jedná o písemnost typu smlouvy, jejímž předmětem je peněžité plnění. Pokud je v košilce více smluv, uvede se částka souhrnná. Pokud se jedná o smlouvu, příp. smlouvy, u níž je peněžité plnění stanoveno částkou za čerpanou jednotku (např. hodinovou sazbu), uvede se částka maximálního rozsahu tohoto plnění. V případě smluv na dobu neurčitou uveďte částku jedné platby.

2) Odpovědným odborem se rozumí odbor, příp. sekce nebo samostatné oddělení, které za písemnost, její vyřízení a správu záležitosti (správu smluvního vztahu) odpovídá.

3) Potvrzuje vždy vedoucí odpovědného odboru (nenahrazuje právní kontrolu).

6821/16



KUJIP012QG4B

Smlouva zakládající právo provést stavbu

uzavřená podle ustanovení § 1746 zákona č. 89/2012 Sb., občanský zákoník ve spojení s ustanoveními § 86 a § 110 zákona č. 183/2006 Sb., stavební zákon, ve znění pozdějších předpisů

mezi těmito účastníky:

Obec Radostín nad Oslavou,

se sídlem Radostín nad Oslavou č. p. 223, PSČ 594 44

IČ 00295248

zastoupená Josefem Fabíkem, starostou

na straně vlastníka dotčených pozemků

a

Kraj Vysočina,

se sídlem v Jihlavě, Žižkova 1882/57, 587 33 Jihlava

IČ 708 90 749, DIČ CZ70890749

zastoupený hejtmánem kraje MUDr. Jiřím Běhounkem

k podpisu smlouvy pověřen Ing. Libor Joukl, náměstek hejtmána pro oblast majetku, dopravy

a silničního hospodářství

na straně investora

takto:

Článek I.

Obec Radostín nad Oslavou je vlastníkem pozemků par. č. st. 123, par. č. 21/2, par. č. 30/2, par. č. 33/1, par. č. 33/2, par. č. 33/3, par. č. 1956, par. č. 2198/2, par. č. 2199 a par. č. 2206 v k. ú. a obci Radostín nad Oslavou. Výše uvedené pozemky vede Katastrální úřad pro Vysočinu, Katastrální pracoviště Žďár nad Sázavou na listu vlastnictví č. 1 pro uvedené k. ú. a obec.

Kraj Vysočina bude investorem akce "II/354 - Radostín nad Oslavou most ev. č. 354-022". Ze záborového elaborátu, který je součástí projektové dokumentace vypracované firmou DIPONT s.r.o., Ústí nad Labem, vyplývá potřeba trvalého záboru části výše uvedených pozemků o celkové výměře 21 m² a dále jejich dočasného záboru o celkové výměře 488 m².

Článek II.

Podpisem této smlouvy vzniká Kraji Vysočina právo provést stavbu "II/354 - Radostín nad Oslavou most ev. č. 354-022" na části pozemků par. č. st. 123 - zastavěná plocha, nádvoří o výměře 45 m², par. č. 21/2 - ostatní plocha, ostatní komunikace o výměře 36 m², par. č. 30/2 - zahrada o výměře 101 m², par. č. 33/1 - ostatní plocha, jiná plocha o výměře 74 m², par. č. 33/2 - ostatní plocha, ostatní komunikace o výměře 21 m², par. č. 33/3 - ostatní plocha, jiná plocha o výměře 16 m², par. č. 1956 - ostatní plocha, jiná plocha o výměře 45 m², par. č. 2198/2 - ostatní plocha, ostatní komunikace o výměře 34 m², par. č. 2199 - ostatní plocha, ostatní komunikace o výměře 66 m² a par. č. 2206 - ostatní plocha, ostatní komunikace o výměře 71 m², v k. ú. a obci Radostín nad Oslavou dle záborového elaborátu, který je přílohou této smlouvy, ve smyslu ustanovení § 86 a §110 zákona č. 186/2006 Sb., stavební zákon a vlastník těchto pozemků je povinen do doby majetkoprávního vypořádání pozemku toto právo trpět.

Předpoklad realizace stavby je od **1. 4. 2017 do 30. 11. 2017.**

Článek III.

Investor se zavazuje, že po realizaci stavby provede její geometrické zaměření a následně nejpozději do 90 dnů ode dne kolaudace citované stavby požádá všechny vlastníky pozemků dotčených stavbou "II/354 - Radostín nad Oslavou most ev. č. 354-022" o provedení majetkoprávního vypořádání a předloží jim za tím účelem kopii geometrického plánu na zaměření skutečného stavu stavby a kopii kolaudačního souhlasu.

Článek IV.

Ve smyslu ustanovení § 59 odst. 1, písm. l) zákona č. 129/2000 Sb., ve znění pozdějších předpisů, rozhodla Rada Kraje Vysočina usnesením č. 1329/24/2016/RK ze dne 25. 7. 2016 uzavřít tuto smlouvu zakládající právo provést stavbu.

Usnesením 33-536 ze dne 29. 6. 2016 rozhodla rada obce Radostín nad Oslavou uzavřít tuto smlouvu prokazující právo investora provést stavbu "II/354 - Radostín nad Oslavou most ev. č. 354-022" na pozemcích uvedených v Článku II.

Článek V.

Veškeré změny nebo doplňky této smlouvy mohou být prováděny pouze písemně, jinak jsou neplatné.

Skutečnosti ve smlouvě blíže neupravené se řídí příslušnými ustanoveními zákona č. 89/2012 Sb., občanský zákoník a zákona č. 183/2006 Sb., stavební zákon, ve znění pozdějších předpisů.

Tato smlouva se vyhotovuje v 4 výtiscích, z nichž tři výtisky jsou určeny pro Kraj Vysočina a jeden výtisk je určen pro vlastníka pozemku.

Tato smlouva bude sloužit jako jeden z dokladů pro vydání stavebního povolení pro stavbu "II/354 - Radostín nad Oslavou most ev. č. 354-022", jejímž investorem je Kraj Vysočina.

Článek VI.

Tato smlouva nabývá platnosti dnem podpisu a účinnosti dnem uveřejnění v informačním systému veřejné správy – Registru smluv.

Vlastník dotčeného pozemku výslovně souhlasí se zveřejněním celého textu této smlouvy včetně podpisů v informačním systému veřejné správy – Registru smluv.

Smluvní strany se dohodly, že zákonnou povinnost dle § 5 odst. 2 zákona o registru smluv splní Kraj Vysočina.

Smluvní strany po přečtení smlouvy prohlašují, že smlouva je sepsána na základě jejich svobodné vůle, nikoli v tísní a za nápadně nevýhodných podmínek. Na důkaz tohoto připojují zástupci smluvních stran své podpisy.


Radostín nad Oslavou dne

26. 7. 2016

Jihlava dne

28. 07. 2016




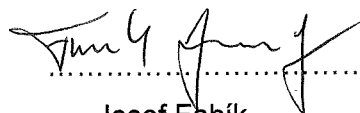

Josef Fabík
starosta


Kraj Vysočina
Žižkova 57, 587 33 Jihlava


49

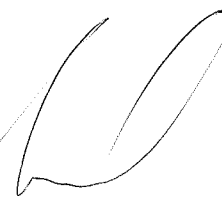
Ing. Libor Joukl
náměstek hejtmána pro oblast majetku,
dopravy a silničního hospodářství

SITUACE ZÁBORŮ POZEMKŮ RADOSTÍN

05/2016

MĚŘÍTKO 1:100

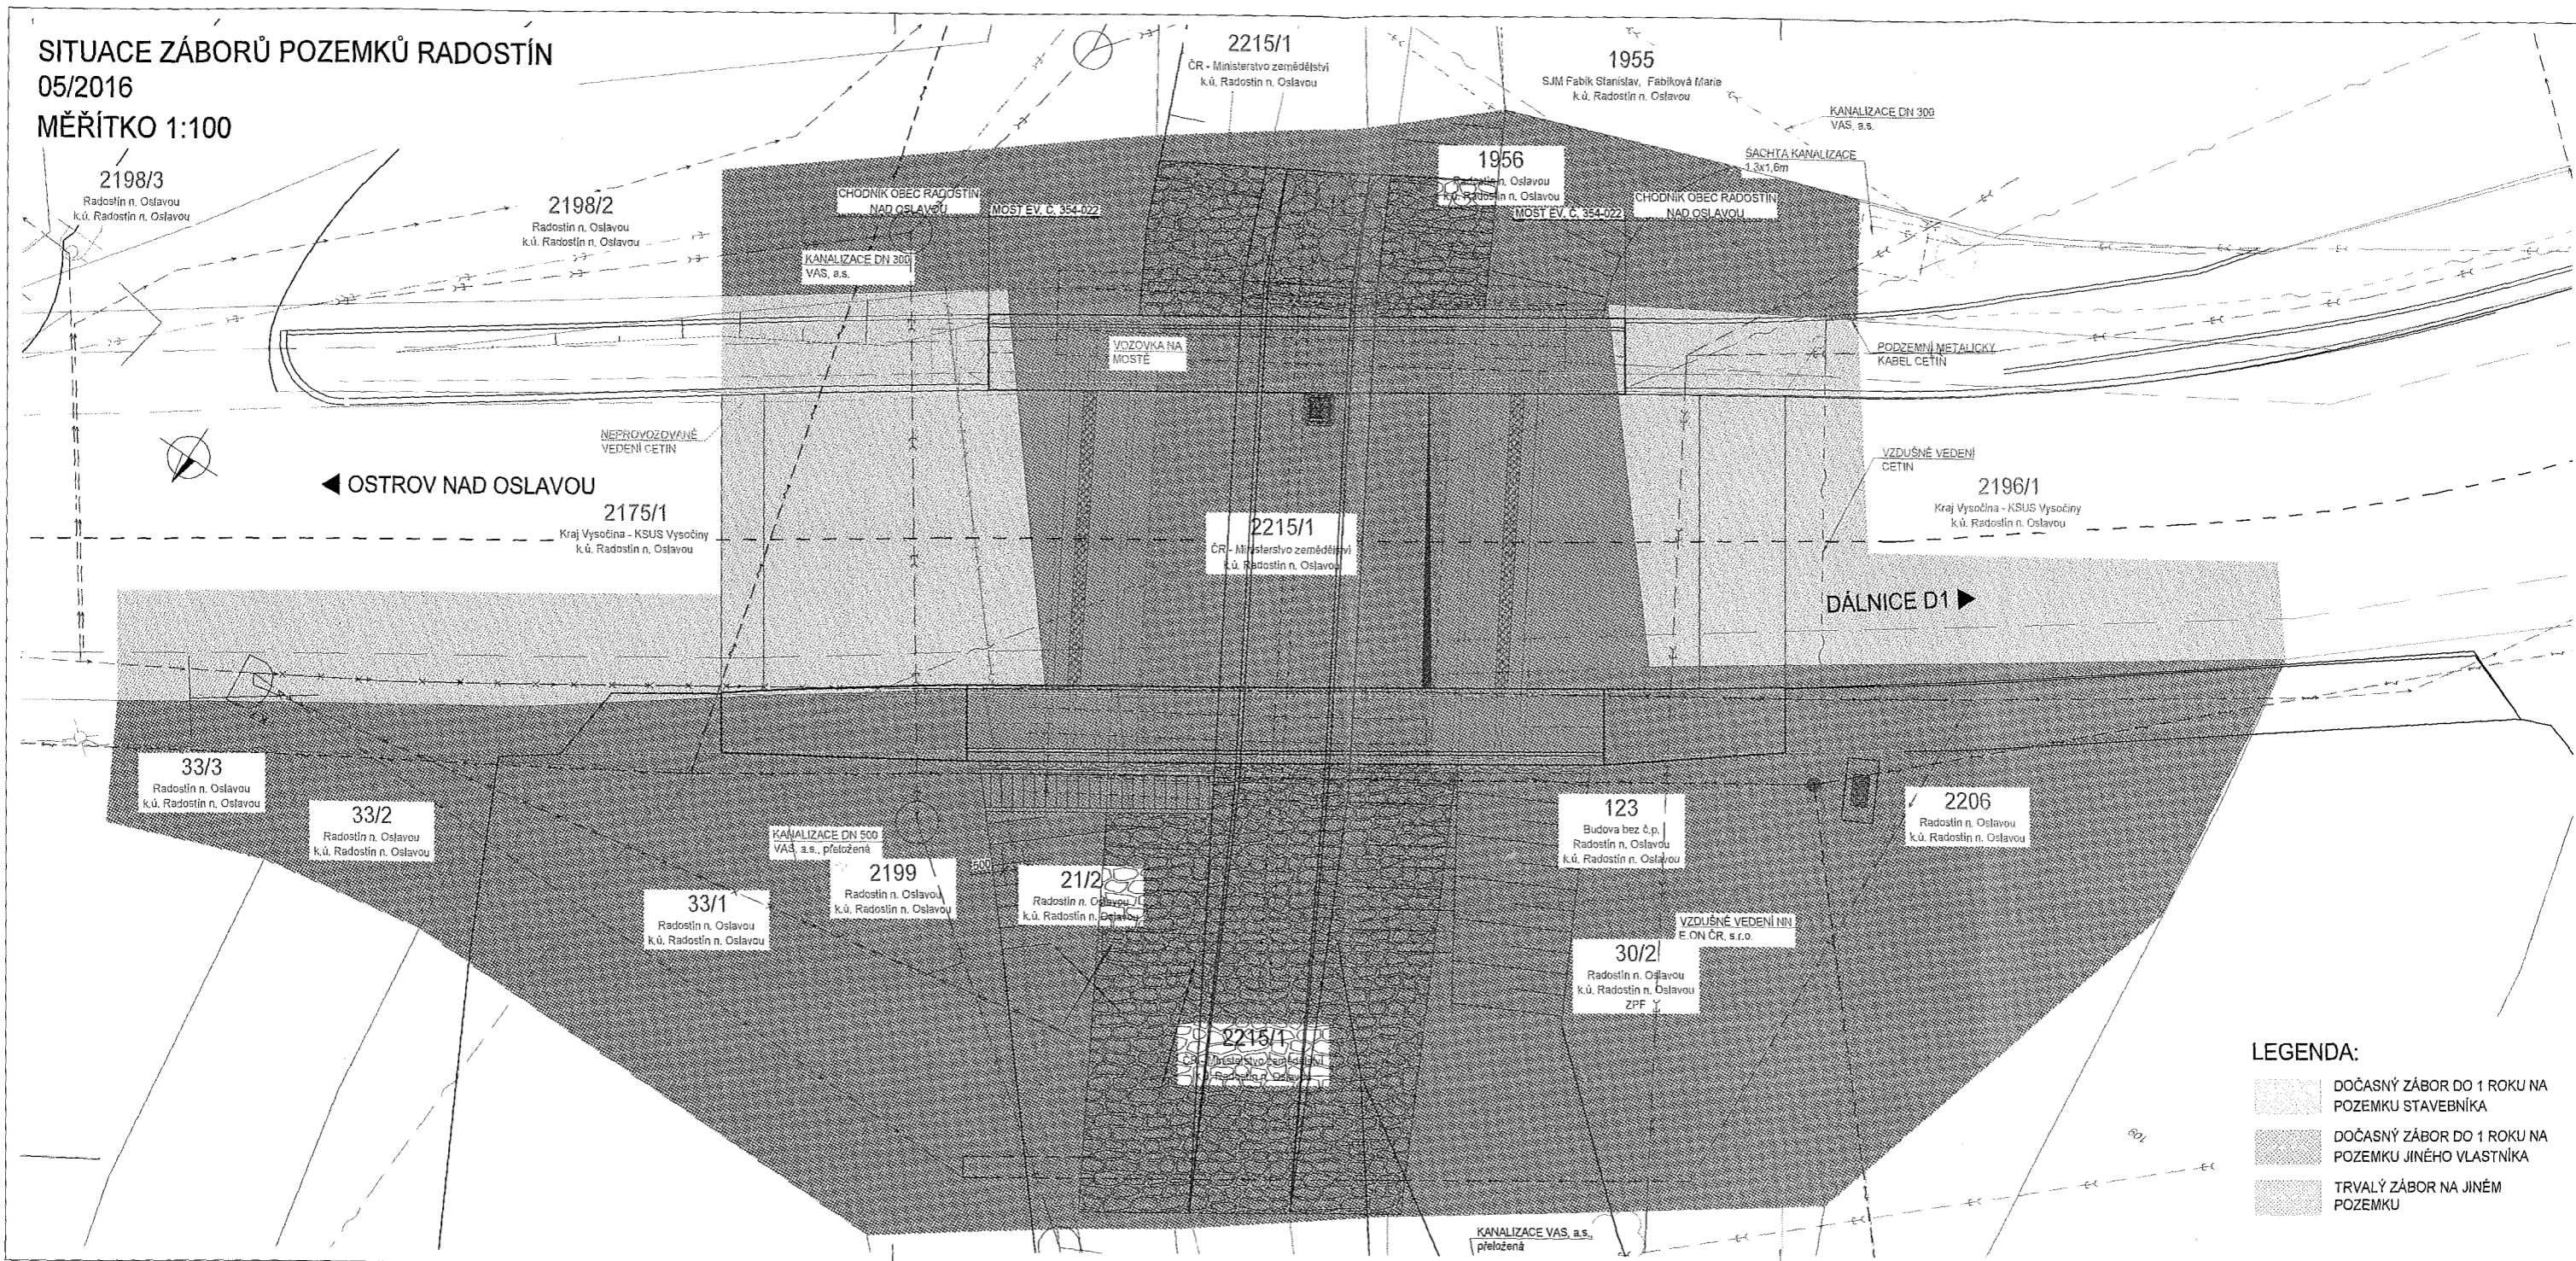

- LEGENDA:**
- DOČASNÝ ZÁBOR DO 1 ROKU NA POZEMKU STAVEBNÍKA
 - DOČASNÝ ZÁBOR DO 1 ROKU NA POZEMKU JINÉHO VLASTNÍKA
 - TRVALÝ ZÁBOR NA JINÉM POZEMKU