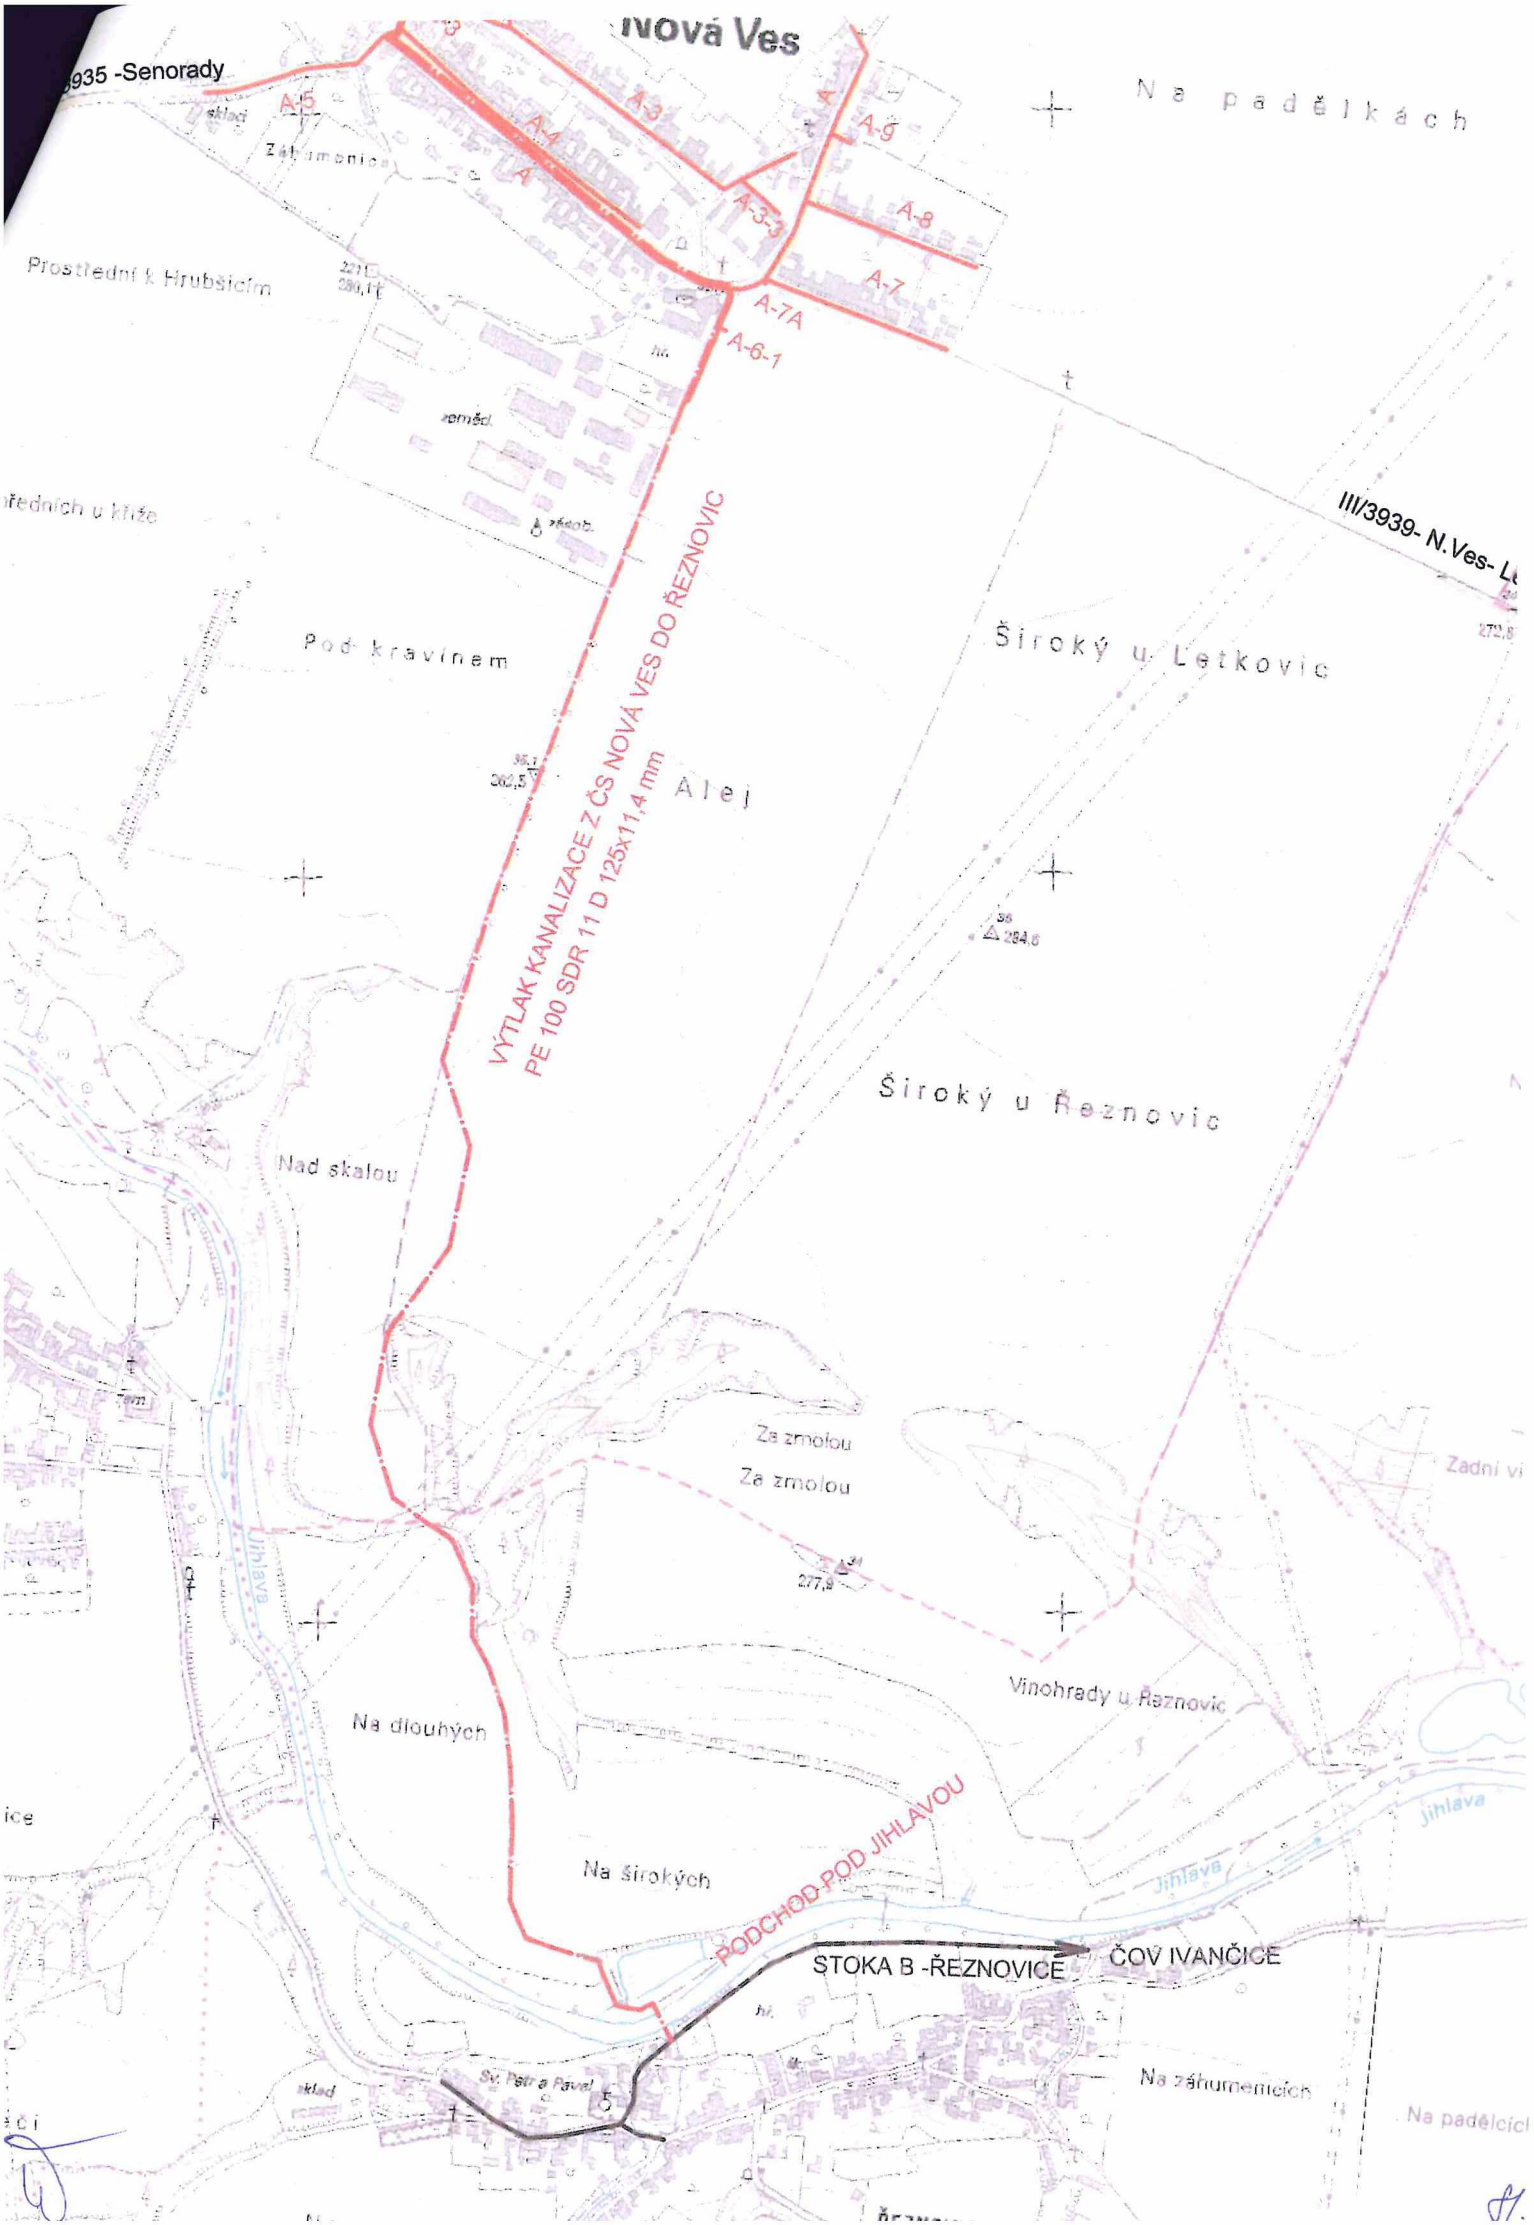
Nová Ves
3935 -Senorady
A-5
A-4
A-3
A-6
A-3-3
A-8
A-7
A-7A
A-6-1
Na padělkách
Prostřední k Hrubšicím
III/3939- N.Ves- L
Pod kravínem
Široký u Letkovic
Alej
VÝTLAK KANALIZACE Z ČS NOVÁ VES DO ŘEZNOVIC
PE 100 SDR 11 D 125x11,4 mm
Široký u Řeznovic
Nad skalou
Za zmolou
Za zmolou
Jihlava
Na dlouhých
Vinohrady u Řeznovic
Na širokých
PODCHOD POD JIHLAVOU
STOKA B -ŘEZNOVICE
ČOV IVANČICE
Jihlava
Jihlava
Na záhumenicích
Na padělcích
Zadní vi
sklad
Sv. Petra a Pavel