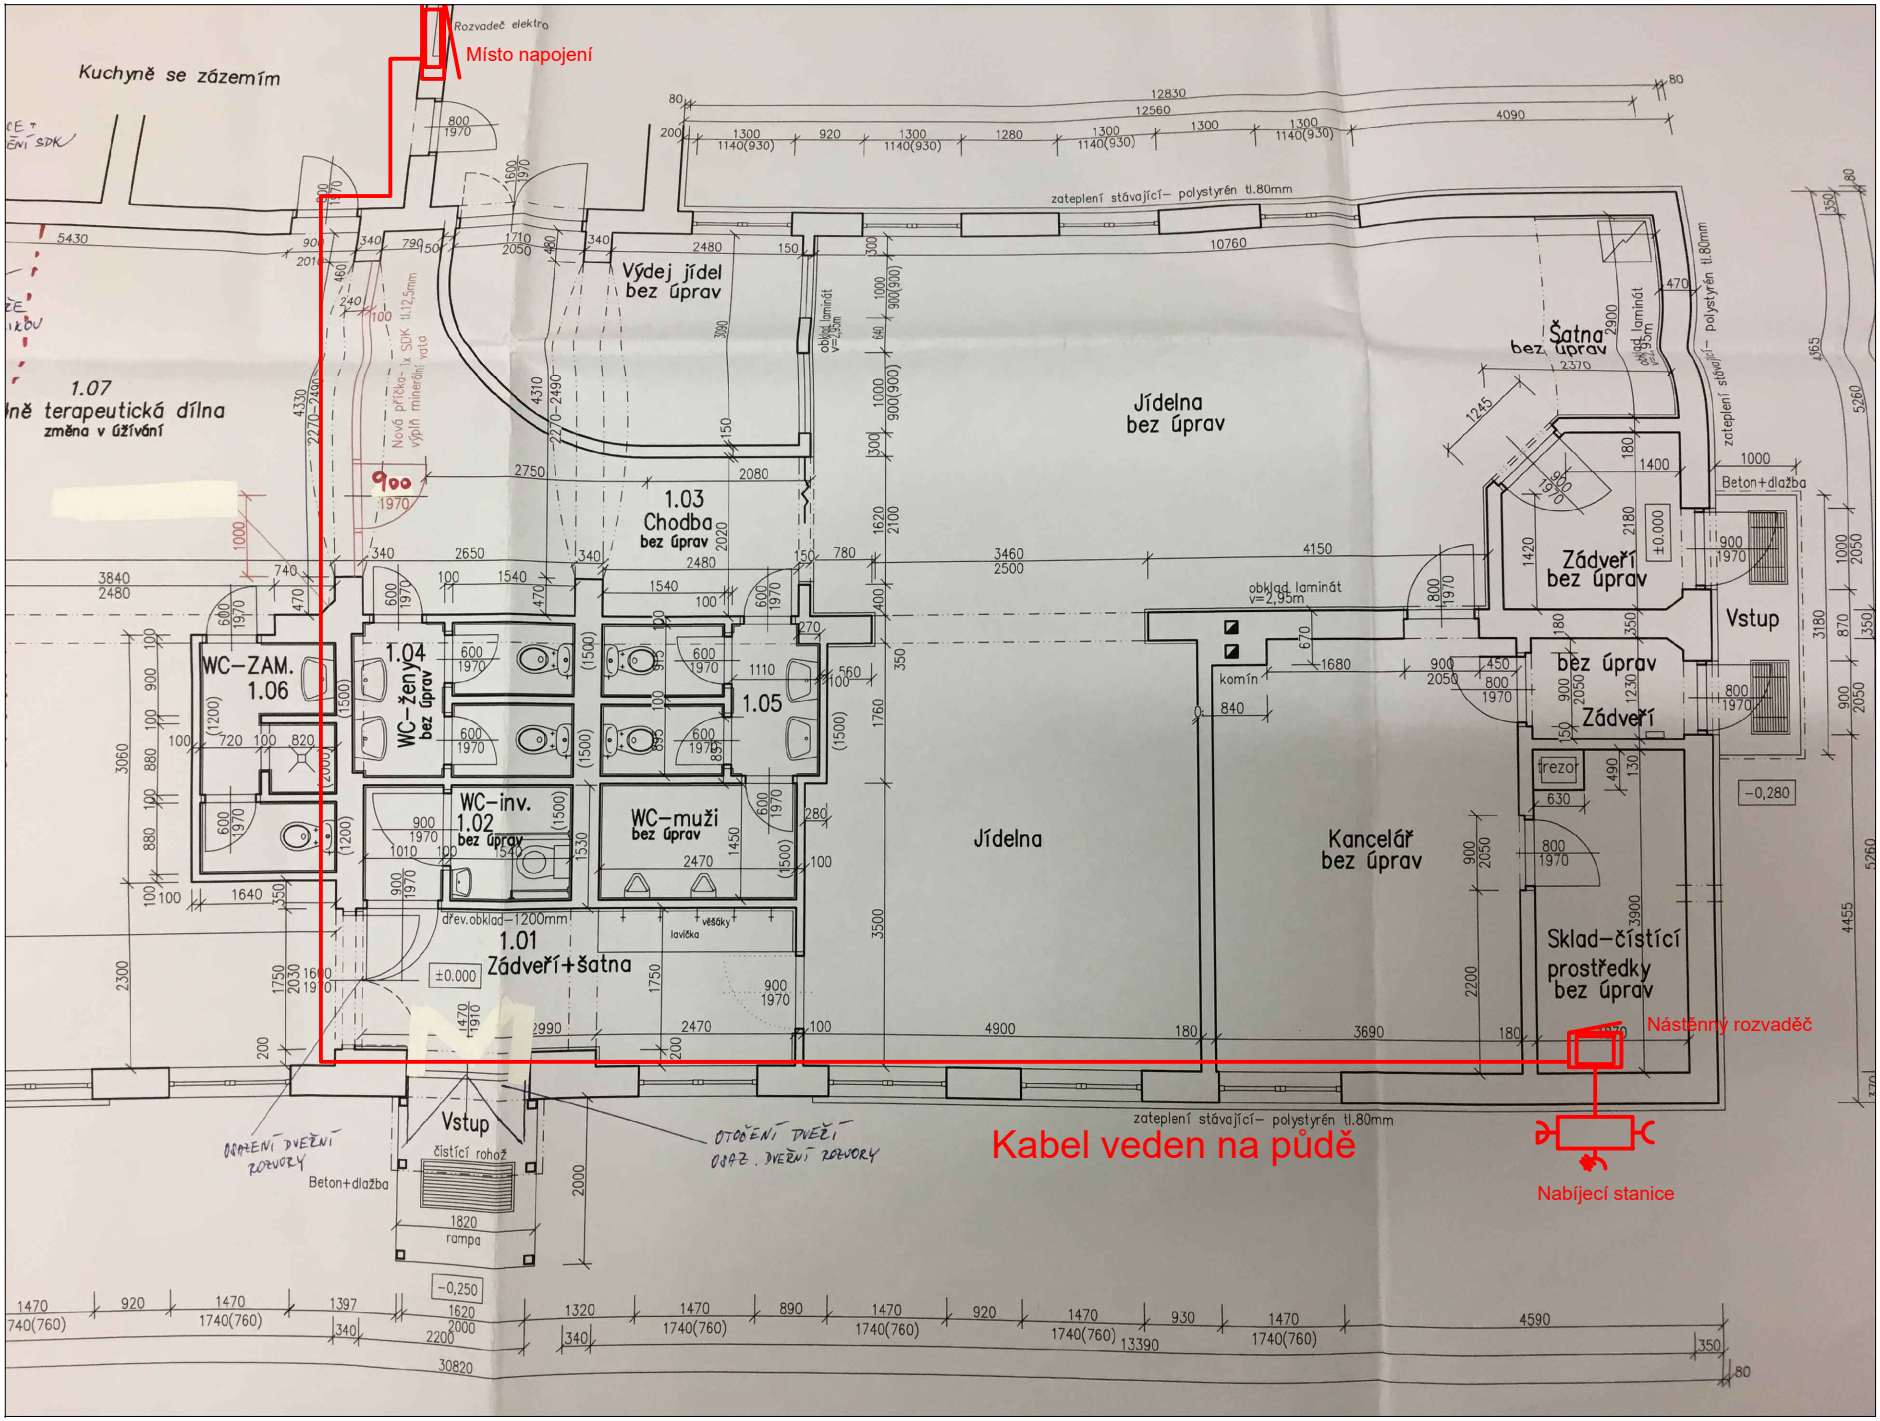
Místo napojení
Rozvaděč elektro
Kuchyně se zázemím
1.07
terapeutická dílna
změna v užívání
Nová příčka- 1x SDK tl.12,5mm
výplň minerální vata
Výdej jídel
bez úprav
1.03
Chodba
bez úprav
Jídelna
bez úprav
Šatna
bez úprav
obklad laminát
v=2,95m
zateplení stávající– polystyrén tl.80mm
Zádveří
bez úprav
Vstup
Beton+dlažba
1.04
WC–ženy
bez úprav
WC–ZAM.
1.06
1.05
WC–inv.
1.02
bez úprav
WC–muži
bez úprav
komín
bez úprav
Zádveří
Jídelna
Kancelář
bez úprav
1.01
Zádveří+šatna
dřev.obklad–1200mm
věšáky
lavička
±0.000
Sklad–čistící
prostředky
bez úprav
Nástěnný rozvaděč
Kabel veden na půdě
Nabíjecí stanice
Vstup
čistící rohož
Beton+dlažba
rampa
OTOČENÍ DVEŘÍ
OBRAZ. DVEŘNÍ ROZVORY
OTOČENÍ DVEŘÍ
OBRAZ. DVEŘNÍ ROZVORY
zateplení stávající– polystyrén tl.80mm
−0,280
−0,250