



MUKUP005N8IN

Smlouva o nájmu číslo 2016/O/0050

uzavřená dle ustanovení § 2201 a násl. zákona č. 89/2012 Sb., občanský zákoník,
níže uvedeného dne, měsíce a roku mezi těmito smluvními stranami:

Město Kuřim, se sídlem Kuřim, Jungmannova 968/75
zastoupené starostou Mgr. Ing. Dragem Sukalovským
IČ: 00281964
DIČ: CZ00281964
Bankovní spojení: Komerční banka, a.s. pobočka Kuřim
Číslo účtu: 19-22824641/0100
Var. symbol: 3102000116
dále jen „pronajímatel“

Pani
Martina Bartoňová, se sídlem Šebrov [REDACTED]
IČ: 02157667
DIČ: CZ9255111470
kontakt: [REDACTED]
e-mail: [REDACTED]
dále jen „nájemce“

Smluvní strany prohlašují, že jsou zcela způsobilé k právním úkonům a k uzavření této smlouvy.

Článek 1 Úvodní ustanovení

- 1.1. Pronajímatel prohlašuje, že je vlastníkem pozemku parc. č. 2108/1 k. ú. Kuřim – ostatní plocha, zeleň o výměře 1462 m².
- 1.2. Předmětný pozemek je zapsaný na LV číslo 1 pro obec a k. ú. Kuřim.

Článek 2 Předmět a účel nájmu

- 2.1. Předmětem této nájemní smlouvy je pronájem části pozemku parc. č. 2108/1 k. ú. Kuřim o výměře 25 m² za účelem provozování letní zahrádky u restaurace „Taverna Casa Mia“ v Kuřimi, na ul. Legionářská 1017 dle situačního výkresu, který je Přílohou číslo 1 této smlouvy.
- 2.2. Pronajímatel přenechává nájemci do užívání předmětný pozemek, ten jej do nájmu přijímá a zavazuje se platit níže sjednané nájemné.

Článek 3 Doba a ukončení trvání nájmu

- 3.1. Nájem se sjednává na dobu neurčitou s účinností od 30. 9. 2016.
- 3.2. Nájem může být ukončen:
 - a) písemnou dohodou smluvních stran
 - b) výpovědí bez udání důvodu s tříměsíční výpovědní lhůtou, která začne běžet od prvního dne měsíce následujícího po doručení písemné výpovědi druhé smluvní straně,
 - c) výpovědí v případě hrubého porušení závazků nájemcem v jednoměsíční výpovědní lhůtě, která začne běžet od 1. dne měsíce následujícího po doručení písemné výpovědi druhé smluvní straně.

Za hrubé porušení závazků se považuje:

- pokud je nájemce o více než jeden měsíc v prodlení s úhradou nájemného,
- pokud nájemce užívá pronajatý pozemek v rozporu se smlouvou,
- pokud nájemce neplní povinnosti plynoucí z této smlouvy,
- pokud nájemce přenechá pronajatý pozemek nebo jeho část do podnájmu bez souhlasu pronajímatele.

- 3.3. Nájemce se zavazuje ke dni skončení smluvního vztahu uvést předmět nájmu uvedený v bodě 2.1 do stavu prostého jakýchkoliv movitých věcí, tj. odstraní oplocení pozemku včetně dřevěné podesty, případně úpravy nebo stavby zbudované na pozemku, nedohodnou-li se strany jinak.

Článek 4

Nájemné

- 4.1. Nájemce se zavazuje hradit pronajímateli za pozemek, který je předmětem této smlouvy nájemné ve výši 305 Kč/m²/rok – osvobozeno od DPH, tj. **7 625 Kč/rok**, (slovy: sedmtisícšestsetdvacetpět korun českých) s roční valorizací.
- 4.2. Nájemné za rok 2016 (od 30.9. do 31.12.) ve výši 1 943 Kč se nájemce zavazuje uhradit před podpisem této smlouvy.
- 4.3. Nájemné bude hrazeno jednorázově, vždy do 31. března příslušného roku na účet pronajímatele uvedený v záhlaví této smlouvy nebo přímo do pokladny města pod var. symbolem 3102000116
- 4.4. Pronajímatel může každoročně zvýšit nájemné v poměru, v jakém vzrostla míra inflace v ČR za uplynulý rok, zjištěná a zveřejněná Českým statistickým úřadem. Konkrétní částku, představující zvýšené nájemné oznámí pronajímatel nájemci písemně.
- 4.5. V případě prodloužení nájemce s platbou nájemného bude pronajímatel požadovat úroky z prodloužení dle § 1 Nařízení vlády ČR číslo 351/2013 Sb., ve znění pozdějších předpisů.
- 4.6. V případě prodloužení nájemce s platbou nájemného v termínu delším jak jeden měsíc, sjednávají smluvní strany smluvní pokutu ve výši 5 000 Kč (slovy: pět tisíc korun českých), kterou je nájemce povinen uhradit na účet pronajímatele společně s dlužnou částkou do deseti dnů od doručení písemné výzvy pronajímatele na adresu nájemce uvedenou v záhlaví této smlouvy. Tím není dotčeno právo pronajímatele smlouvu vypovědět dle čl. 3. této smlouvy.
- 4.7. Pro účely daně z přidané hodnoty je stanovené datum uskutečnění zdanitelného plnění vždy k 1. dni kalendářního roku (pro rok 2016 ke dni 29.9.).

Článek 5

Práva a povinnosti nájemce

- 5.1. Nájemce jako provozovatel restaurace „Taverna Casa Mia“ v Kuřimi, na ul. Legionářská 1017 je povinen zabránit technickými a organizačními opatřeními rušení okolí hlukem. Provozní doba letní zahrádky bude maximálně do 22.00 hod.
- 5.2. Nájemce je oprávněn a povinen užívat pronajatý pozemek pouze k účelu stanovenému v bodě 2.1. této smlouvy a udržovat jej v řádném stavu a čistotě tak, aby nevznikaly škody na majetku pronajímatele. Vznikne-li v důsledku činnosti nájemce přesto nějaká škoda na majetku pronajímatele, je tento povinen ji pronajímateli uhradit v plné výši. Pronajímatel nájemce upozorňuje, že v pozemku jsou uloženy inženýrské sítě (viz. příloha č. 2). Nájemce se zavazuje, že k nim zabezpečí v případě potřeby okamžitý přístup. Jde zejména o vodovodní šachtu.
- 5.3. Nájemce nesmí bez souhlasu pronajímatele předmět nájmu uvedený v čl. 2.1. této smlouvy přenechat jiné osobě.
- 5.4. Nájemce je povinen umožnit pronajímateli nebo jím písemně zmocněným osobám vstup na pozemek, který je předmětem smlouvy, kdykoliv o to požádá.
- 5.5. Nájemce se zavazuje, že po dobu trvání smluvního vztahu přebírá na předmětu nájmu odpovědnost za případné vzniklé škody třetím osobám, za porušení obecně platných předpisů o životním prostředí, odpadech, bezpečnosti a požární ochraně, hygienických předpisů atd. Dále se nájemce zavazuje uhradit veškeré poplatky, pokuty, sankce udělené formou rozhodnutí orgánů státní správy z důvodů porušení výše uvedených předpisů a odstranit na vlastní náklady vzniklé škody.
- 5.6. Nájemce je povinen nemovitost, která je předmětem nájmu předat pronajímateli bez zbytečného odkladu, jakmile skončí nájemní vztah.
- 5.7. Nájemce se zavazuje zajišťovat po dobu provozu „letní zahrádky“ každodenně likvidaci odpadků z prostranství zahrádky a před provozovnou a dále zabránit případnému znečišťování přilehlého prostranství.
- 5.8. Nájemce bere na vědomí skutečnost, že případné investice do rozvoje pozemku, který je předmětem nájmu, smí být prováděny pouze po předchozím písemném souhlasu pronajímatele a v souladu se zákonem č. 183/2006 Sb. v platném znění.
- 5.9. Nájemce se zavazuje nebudovat na pronajatém pozemku stavby trvalého charakteru.

Článek 6


Závěrečná ustanovení

- 6.1. Veškeré dodatky této smlouvy musí mít písemnou formu a musí být odsouhlaseny oběma smluvními stranami.
- 6.2. Smlouva se vyhotovuje ve čtyřech stejnopisech s platností originálu, z nichž jeden obdrží nájemce a tři pronajímatel.
- 6.3. Smlouva je platná podpisem smluvních stran s účinností od 30. 9. 2016.
- 6.4. Oprávněný zástupce obce prohlašuje, že záměr na pronájem pozemku byl zveřejněn v souladu se zákonem o obcích vyvěšením na úřední desce v době od 31. 8. 2016 do 16. 9. 2016. Dále prohlašuje, že žádost byla v souladu s tímto zákonem projednána a schválena na schůzi Rady města Kuřimi pod číslem usnesení 427/2016 ze dne 29. 9. 2016.

- 6.5. Smluvní strany se dohodly, že celý text smlouvy bude uveřejněn v informačním systému registr smluv, jehož správcem je Ministerstvo vnitra. Smluvní strany prohlašují, že skutečnosti uvedené v této smlouvě nepovažují za obchodní tajemství ve smyslu ustanovení § 504 zákona č. 89/2012 Sb. a udělují svolení k jejich užití a zveřejnění bez stanovení jakýchkoli dalších podmínek. Smluvní strany se dále dohodly, že elektronický obraz smlouvy a metadata zašle k uveřejnění v registru smluv město Kuřim, a to nejpozději do 15 dnů od jejího uzavření.
- 6.6. Smluvní strany po přečtení smlouvy prohlašují, že si tuto smlouvu před jejím podpisem přečetly a porozuměly jí, že byla uzavřena po vzájemném projednání podle jejich pravé a svobodné vůle, určitě, vážně a srozumitelně, nikoliv v tísní a za nápadně nevýhodných podmínek. Na důkaz toho připojují své podpisy.

V Kuřimi dne: 30. 9. 2016


Pronajímatel:

 


Nájemce:



Město Kuřim
Jungmannova 968/75
664 34 Kuřim [6]

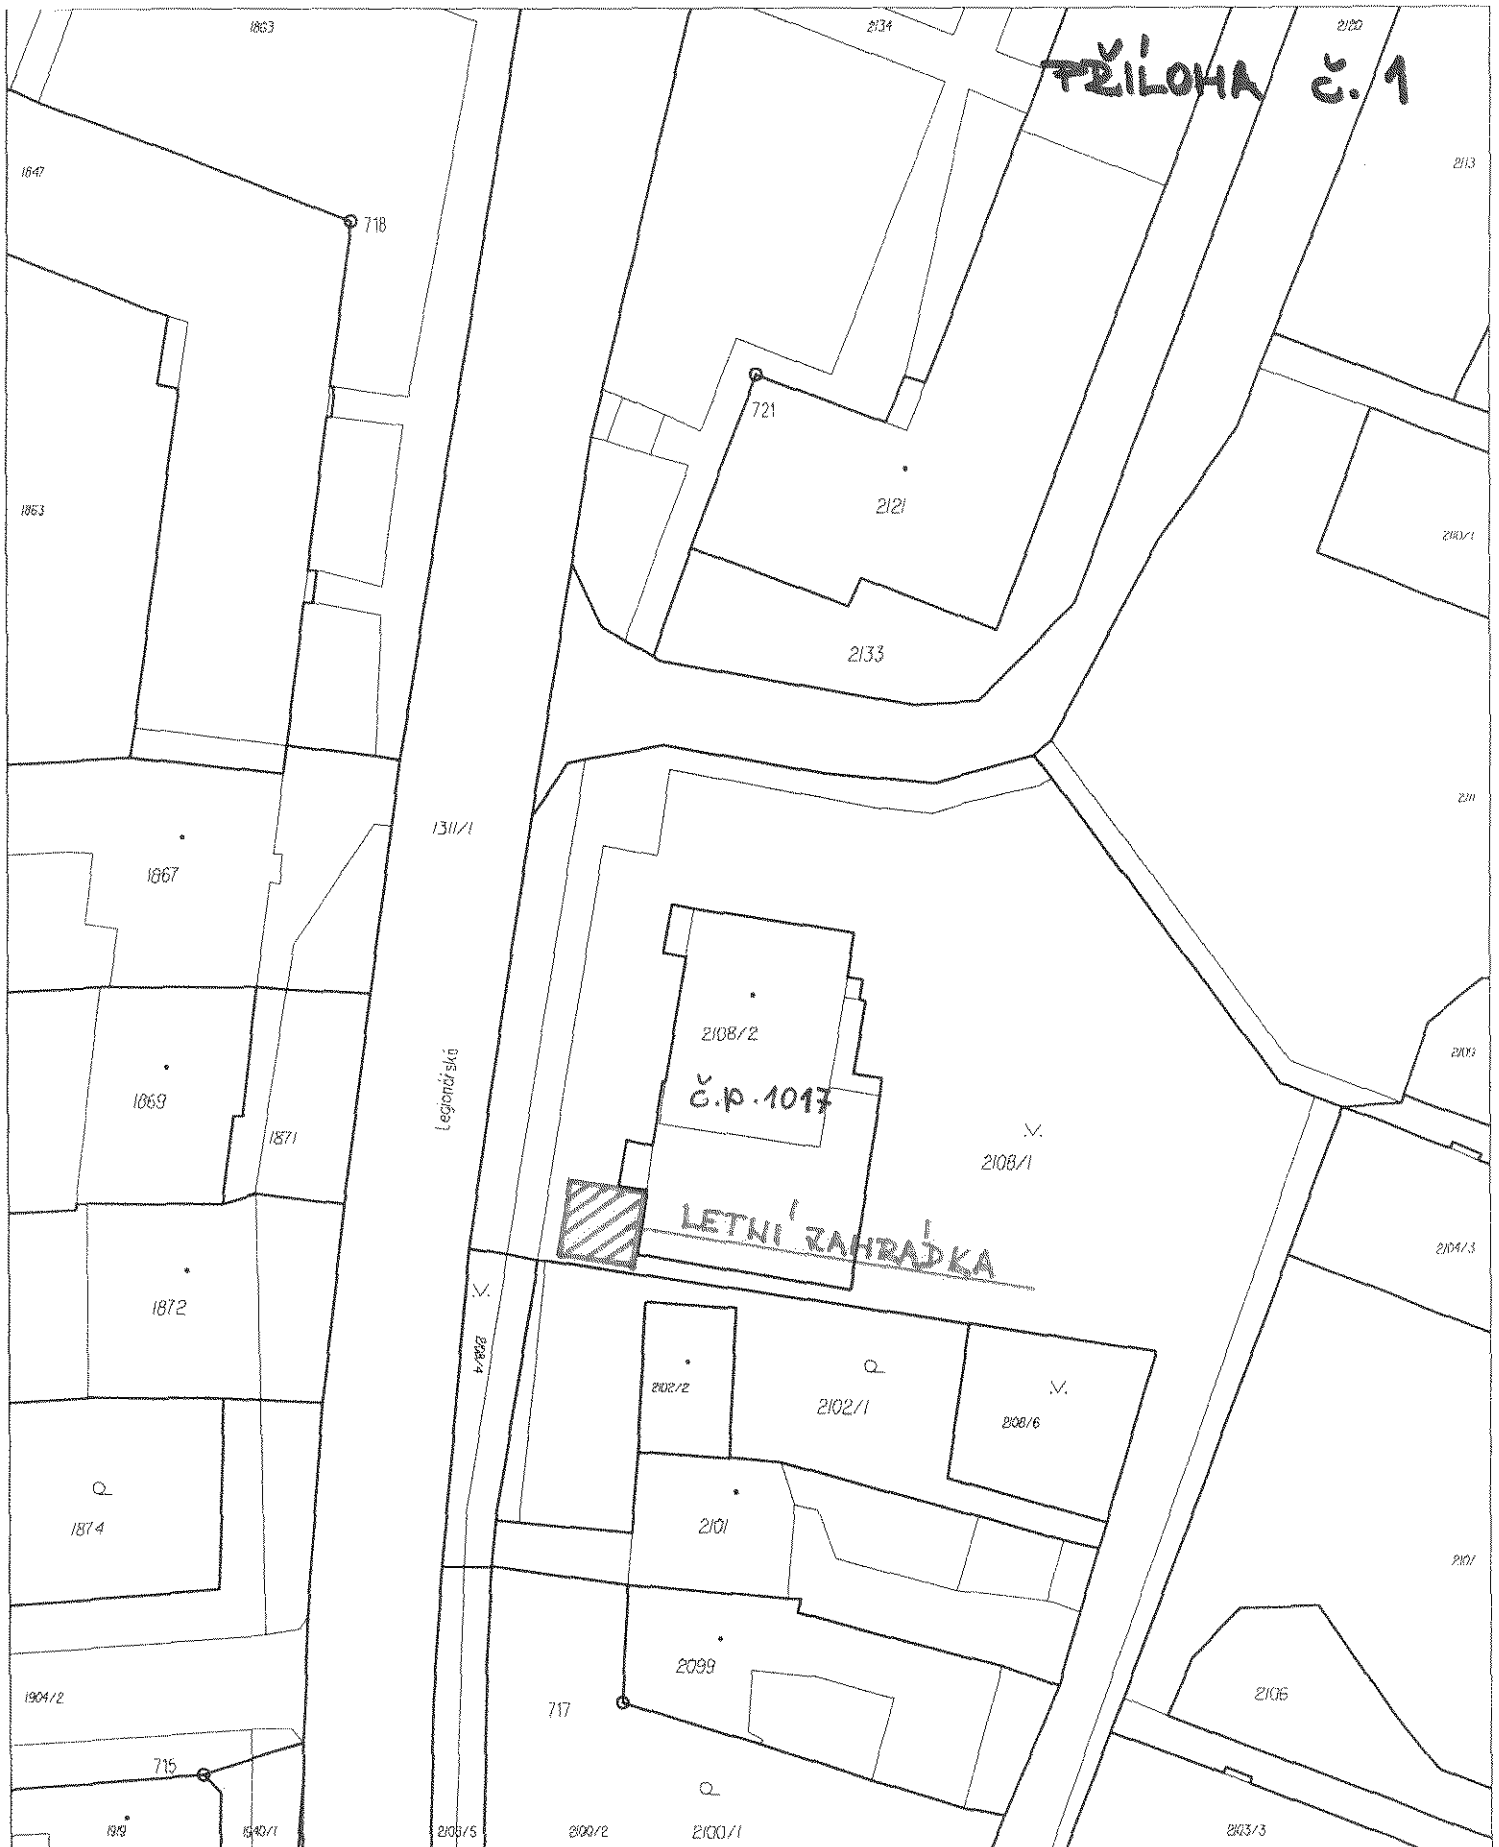

Katastrální úřad pro Jihomoravský kraj, Katastrální pracoviště Brno-venkov	Okres Brno-venkov	Obec Kuřim	Podpis Číslo Rozítka
Kat. území Kuřim	Mapový list č. TIŠNOV 0-3/33	Měřítko platné pro rám 190 x 277 mm 1:5000	
KOPIE KATASTRÁLNÍ MAPY			
Stav k 03.10.2016 15:55:02	Vyhotovl Vyhotoveno dálkovým přístupem	Dne 03.10.2016 16:02:53	

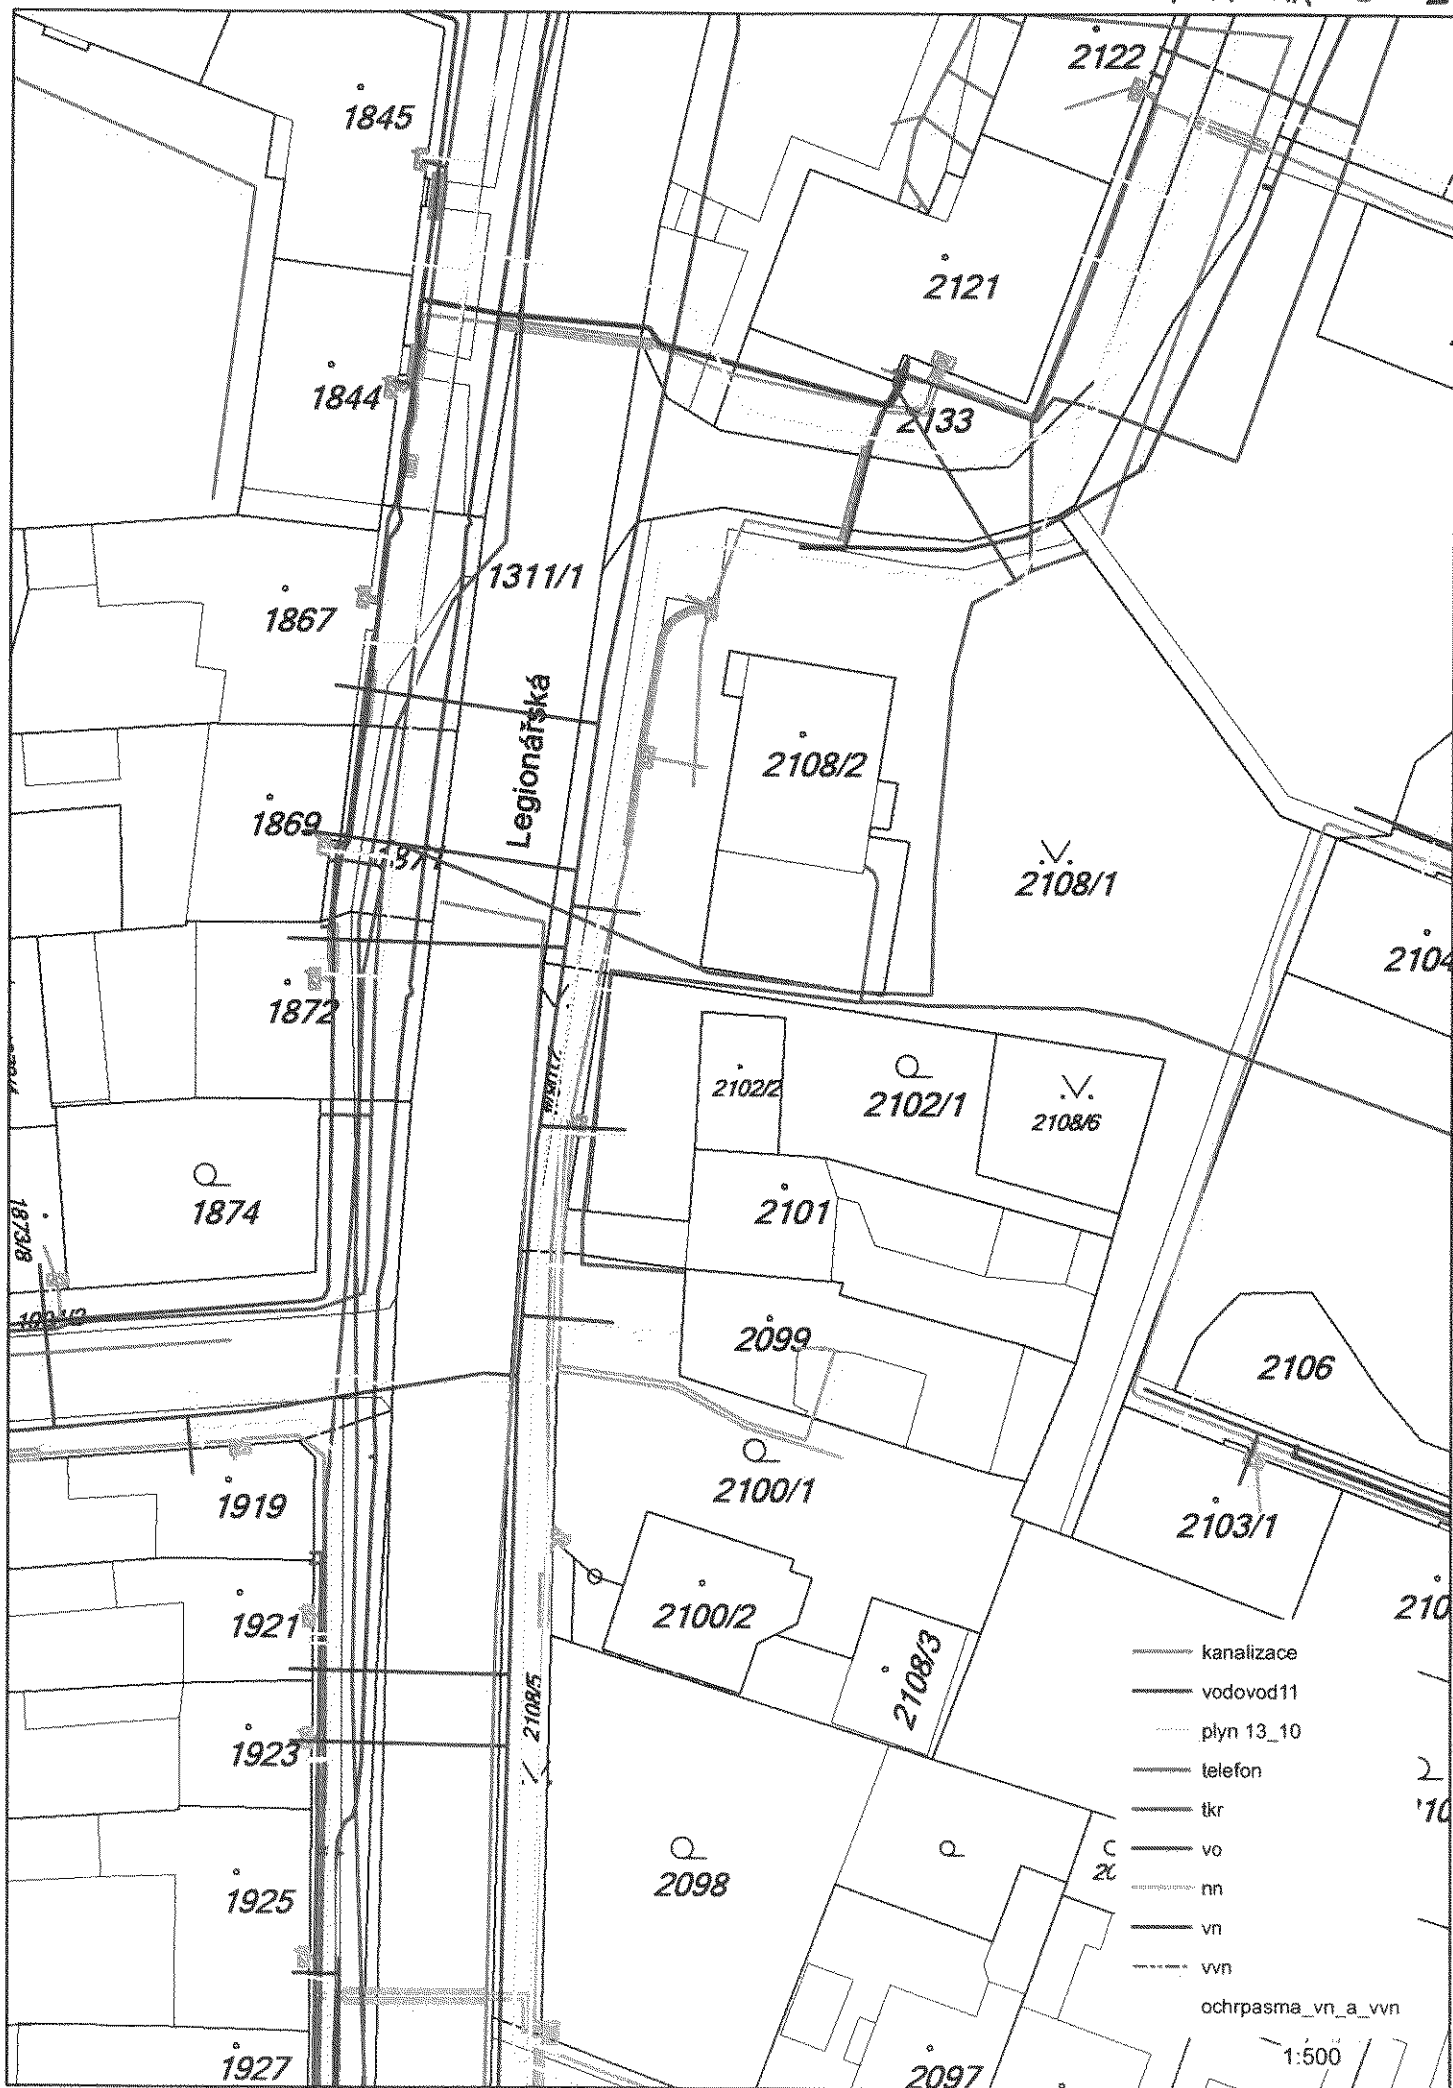

- kanalizace
- vodovod11
- plyn 13_10
- telefon
- tkr
- vo
- nn
- vn
- vvn
- ochr.pasma_vn_a_vvn

1:500