


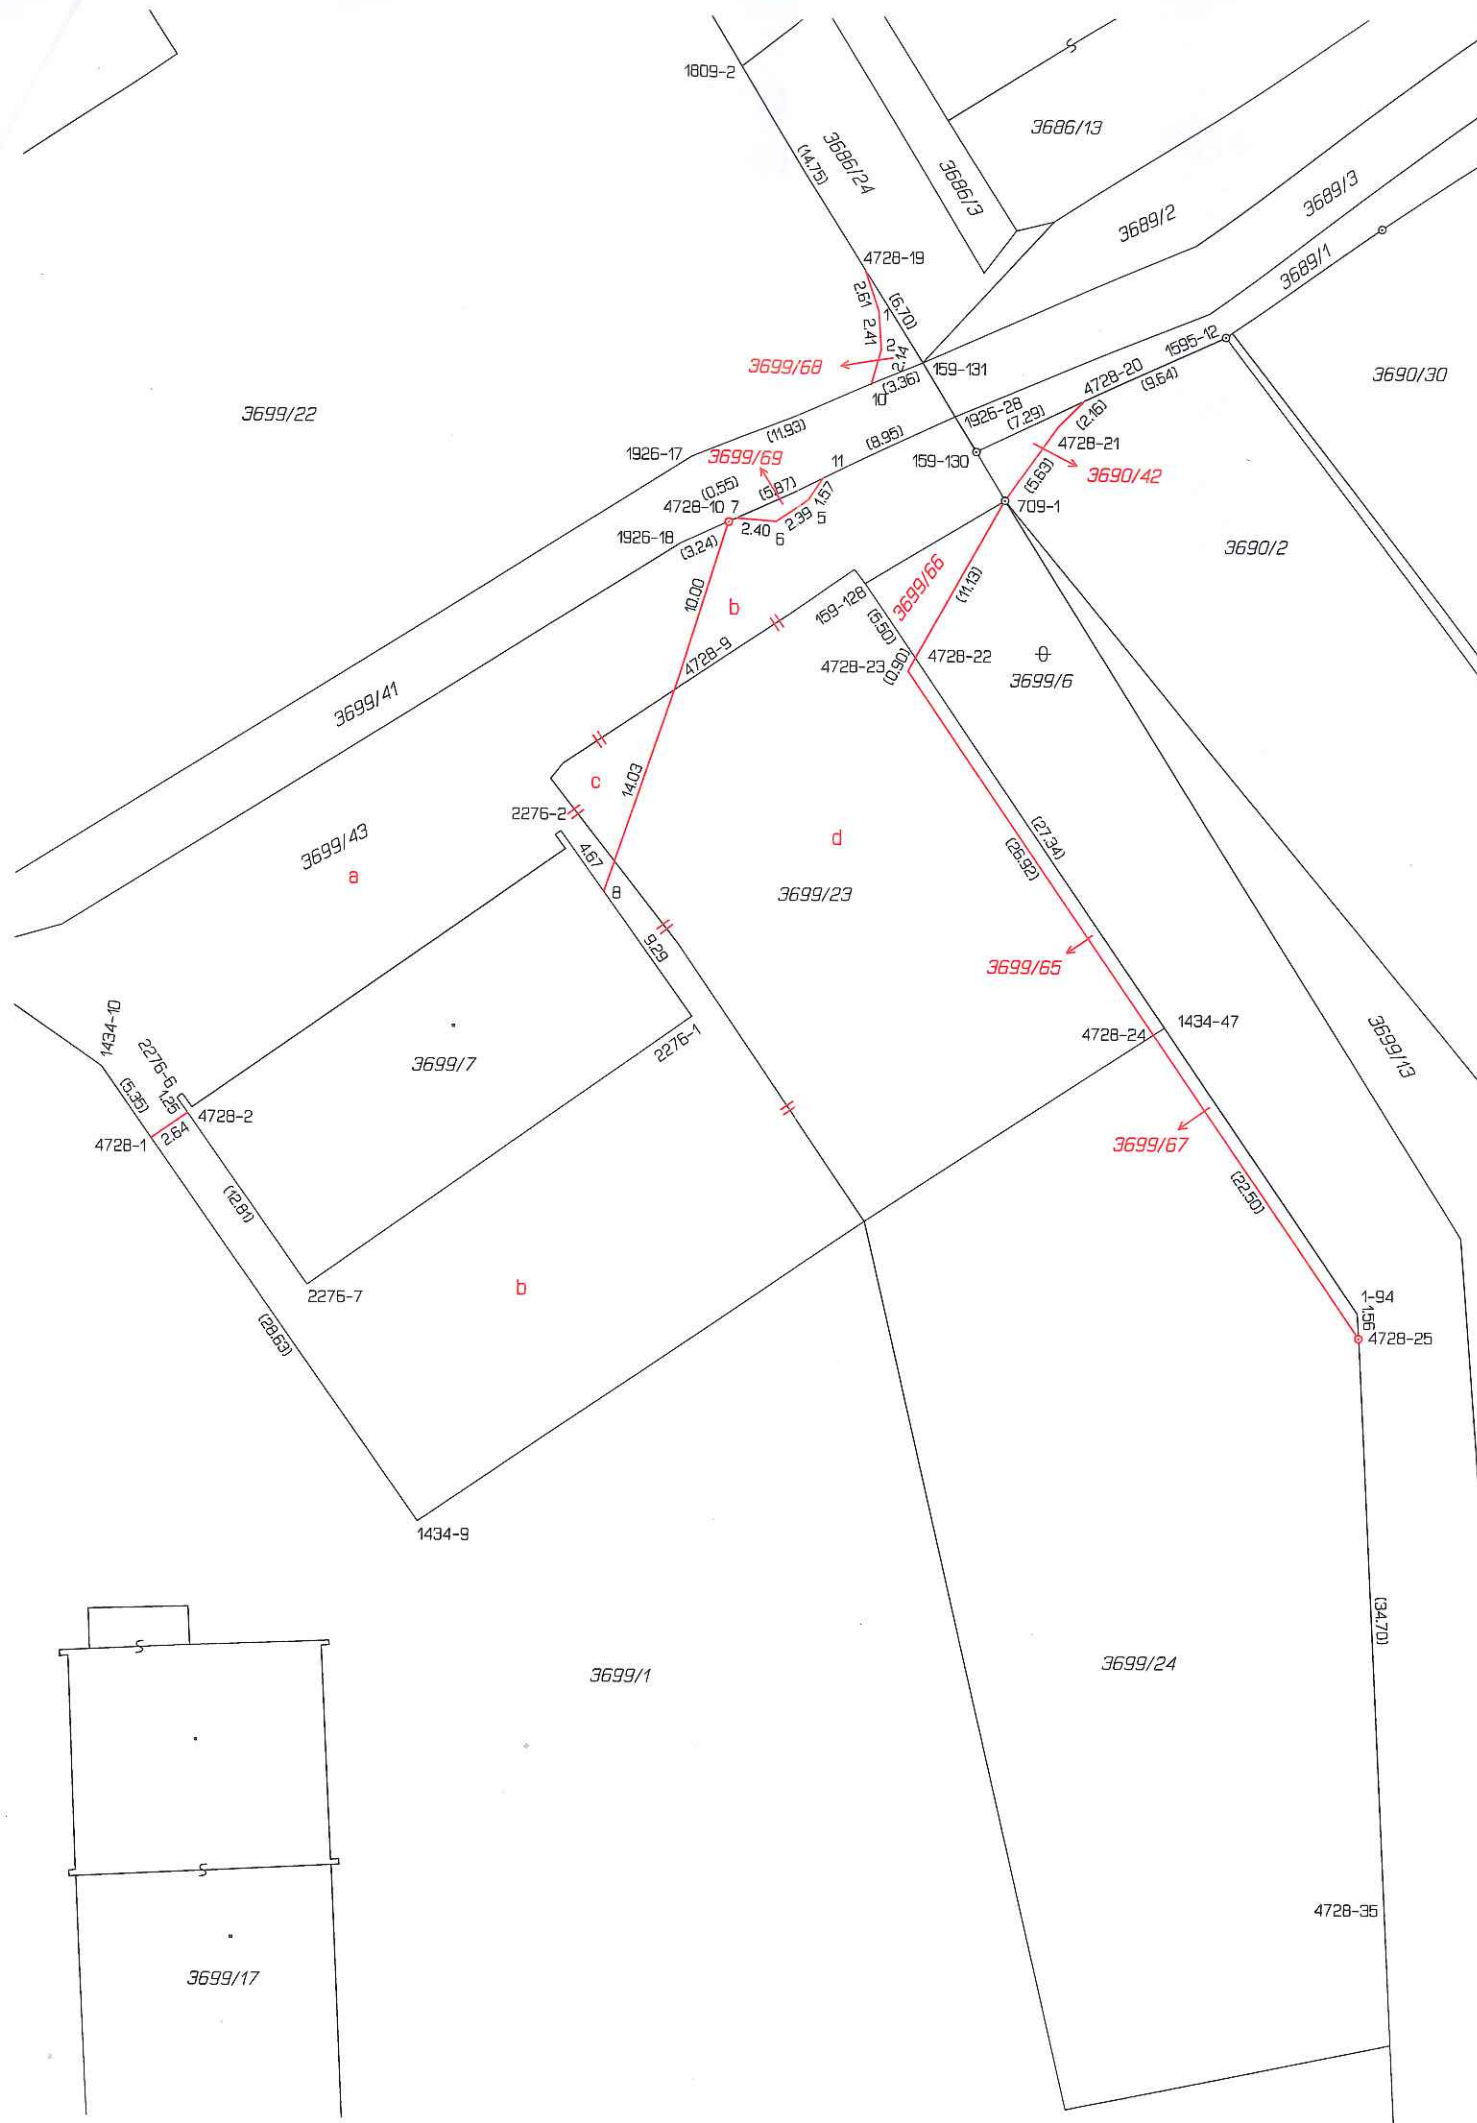

VÝKAZ DOSAVIDNÍHO A NOVÉHO STAVU ÚDAJŮ KATASTRU NEMOVITOSTÍ																
Dosavadní stav					Nový stav											
Označení pozemku parc. číslem	Výměra parcely		Druh pozemku Způsob využití	Označení pozemku parc. číslem	Výměra parcely		Druh pozemku Způsob využití	Typ stavby Způsob využití	Zpús. určení výměr	Porovnání se stavem evidence právních vztahů						
	ha	m ²			ha	m ²				Díl přechází z pozemku označeného v katastru nemovitostí	Číslo listu vlastnictví	Výměra dílu		Označení dílu		
												ha	m ²			
3690/2	*1)	22	78	orná půda	3690/2	22	67	orná půda		2	3690/2			22	67	
					3690/42		12	orná půda		2	3690/2				12	
3699/6	*2)	15	77	ostat.pl. neplodná půda	3699/6	15	49	ostat.pl. neplodná půda		2	3699/6			15	49	
					3699/66		27	ostat.pl. neplodná půda		2	3699/6				27	
3699/22		89	26	ostat.pl. manipulační pl.	3699/22	89	18	ostat.pl. manipulační pl.		0	3699/22			89	18	
					3699/68		8	ostat.pl. manipulační pl.		0	3699/22				8	
3699/23		7	46	ostat.pl. manipulační pl.	3699/23	14	02	ostat.pl. manipulační pl.		0	3699/23			6	93	d
											3699/43			7	09	b
														14	02	
					3699/65		22	ostat.pl. manipulační pl.		2	3699/23				22	
3699/24	*3)	14	73	ostat.pl. manipulační pl.	3699/24	14	55	ostat.pl. manipulační pl.		2	3699/24			14	55	
					3699/67		17	ostat.pl. manipulační pl.		2	3699/24				17	
3699/43		12	69	ostat.pl. manipulační pl.	3699/43	5	87	ostat.pl. manipulační pl.		0	3699/23				31	c
											3699/43			5	56	a
														5	87	
					3699/69		4	ostat.pl. manipulační pl.		0	3699/43				4	
	1	62	69			1	62	68								

- *1) Rozdíl +1 m2 vzniklý zaokrouhlením výměr (bod 14.6 přílohy katastrální vyhlášky) u dosavadní parcely č. 3690/2
*2) Rozdíl -1 m2 vzniklý zaokrouhlením výměr (bod 14.6 přílohy katastrální vyhlášky) u dosavadní parcely č. 3699/6
*3) Rozdíl -1 m2 vzniklý zaokrouhlením výměr (bod 14.6 přílohy katastrální vyhlášky) u dosavadní parcely č. 3699/24

Výkaz údajů o bonitovaných půdně ekologických jednotkách (BPEJ) k parcelám nového stavu											
Parcelní číslo podle		Kód BPEJ	Výměra		BPEJ na dílu parcely	Parcelní číslo podle		Kód BPEJ	Výměra		BPEJ na dílu parcely
katastru nemovitostí	zjednodušené evidence		ha	m ²		katastru nemovitostí	zjednodušené evidence		ha	m ²	
3690/2		76701	20	90							
		72210	1	77							
3690/42		72210		12							

Seznam souřadnic (S-JTSK)
Číslo bodu Souřadnice pro zápis do KN
Y X Kód kv. Poznámka

k.ú. Jindřichův Hradec (660523)											
1-94	714536.67	1154222.11	3	2276-1	714577.68	1154204.11	3	4728-24	714549.30	1154205.04	3
159-128	714567.16	1154177.49	3	2276-2	714585.78	1154192.78	3	4728-25	714536.59	1154223.61	3
159-130	714560.38	1154169.35	3	2276-6	714609.17	1154209.39	3	4728-35	714534.82	1154258.26	3
159-131	714563.72	1154163.96	3	2276-7	714601.11	1154220.78	3	1	714565.41	1154160.77	3
709-1	714558.61	1154172.32	3	4728-1	714610.76	1154211.87	3	2	714565.24	1154163.17	3
1434-9	714594.24	1154235.25	3	4728-2	714608.51	1154210.32	3	5	714570.65	1154172.24	3
1434-10	714613.84	1154207.50	3	4728-9	714578.61	1154163.26	3	6	714572.70	1154173.62	3
1434-47	714548.63	1154204.60	3	4728-10	714575.64	1154173.71	8	7	714575.14	1154173.48	8
1595-12	714545.09	1154162.07	3	4728-19	714567.25	1154158.26	3	8	714583.13	1154195.49	3
1809-2	714575.01	1154145.72	3	4728-20	714553.80	1154156.21	3	10	714566.83	1154165.22	8
1926-17	714577.87	1154169.73	8	4728-21	714555.32	1154157.74	3	11	714569.82	1154170.99	8
1926-18	714578.58	1154175.08	8	4728-22	714564.06	1154182.03	3				
1926-28	714561.70	1154167.22	8	4728-23	714564.50	1154182.82	3				

GEOMETRICKÝ PLÁN pro rozdělení pozemku	Geometrický plán ověřil úředně oprávněný zeměměřický inženýr:		Stejnopis ověřil úředně oprávněný zeměměřický inženýr:	
	Jméno, příjmení: Ing. Josef Komárek		Jméno, příjmení: Ing. Josef Komárek	
	Číslo položky seznamu úředně oprávněných zeměměřických inženýrů: 602/1995		Číslo položky seznamu úředně oprávněných zeměměřických inženýrů: 602/1995	
	Dne: 14.6.2016 Číslo: 23/2016		Dne: 17.6.2016 Číslo: 37/2016	
Náležitosti a přesnosti odpovídá právním předpisům		Tento stejnopis odpovídá geometrickému plánu v elektronické podobě uloženému v dokumentaci katastrálního úřadu.		
Vyhotovitel: Geodetická kancelář Hoška - Komárek Stará cesta 546/II, Jindř. Hradec www.hokojh.eu	Katastrální úřad souhlasí s očišlováním parcel.		Ověření stejnopisu geometrického plánu v listinné podobě.	
Číslo plánu: 4792-127/2016	KÚ pro Jihočeský kraj KP Jindřichův Hradec Jaroslava Hamerníková PGP-778/2016-303 2016.06.17 10:09:32 CEST			
Okres: Jindřichův Hradec				
Obec: Jindřichův Hradec				
Kat. území: Jindřichův Hradec				
Mapový list: DKM				
Dosavadním vlastníkům pozemků byla poskytnuta možnost seznámit se v terénu s průběhem navrhovaných nových hranic, které byly označeny předepsaným způsobem: viz. popis seznamu souřadnic				