

## Dodatek č. 2

### ke Smlouvě o dílo ze dne 22.9.2017 a k dodatku č.1 ze dne 20.10.2017

(dále i jako Dodatek č. 2)

**Objednatel: Lesy České republiky, s.p.**

se sídlem Přemyslova 1106/19, Nový Hradec Králové, 500 08 Hradec Králové  
zaps. v OR u KS Hradec Králové, oddíl AXII, vložka 540  
IČO: 42196451, DIČ: CZ42196451  
statutární orgán: Ing. Daniel Szórád, Ph.D., generální ředitel  
zast. na základě pověření ze dne 10.12.2015 [REDACTED], ředitelem  
Krajského ředitelství Jihlava  
(dále i jako „LČR, s.p.“)

**Zhotovitel: DŘEVO VYSOČINA a.s.**

se sídlem Santiniho 17/27, Žďár nad Sázavou 2, 591 02 Žďár nad Sázavou  
Spisová značka B 7697 vedená u Krajského soudu v Brně  
IČO: 037 59 687, DIČ: CZ03759687  
jednající: [REDACTED] předseda představenstva

oba též jako „smluvní strana“ nebo „smluvní strany“.

#### I.

#### Úvodní ustanovení

Dne 22.9.2017 byla mezi shora uvedenými smluvními stranami uzavřena Smlouva o dílo ev. č. LČR, s.p. S918/2017/210 (dále i jako Smlouva), jejímž předmětem je závazek zhotovitele provést pro objednatele na vlastní nebezpečí a odpovědnost **dílo TT Na Štůlách**, a to za podmínek ve Smlouvě uvedených.

#### II.

#### Předmět Dodatku č.2

Na základě dohody smluvních stran a vzniku víceprací se dnem nabytí účinnosti Dodatku č. 2. **doplňuje v čl. IV. odst. 1. Smlouvy text:**

<i>Cena dle smlouvy o dílo:</i>	<i>1.183.600,00 Kč</i>
<i>Dodatek č.1:</i>	<i>0,00 Kč</i>
<i>Dodatek č.2:</i>	<i>162.639,30 Kč</i>
<b><i>Cena celkem:</i></b>	<b><i>1.346.239,30 Kč</i></b>


**III.**  
**Závěrečná ustanovení**

Ostatní ujednání ve Smlouvě, která nejsou tímto Dodatkem č. 2. dotčena, se nemění a zůstávají v původním znění v platnosti.

Dodatek č. 2. nabývá platnosti a účinnosti dnem jeho oboustranného podpisu a je vyhotoven ve čtyřech stejnopisech s platností originálu, z nichž dva obdrží zhotovitel a dva objednatel.

Jihlava: 27.11.2017


Žďár nad Sázavou: 27.11.2017



## TT Na Štúlách

Seznam změn dodatku č.2- ke smlouvě o dílo č.S918/2017/210 ze dne 22.9.2017

Název změny	Vícepráce/méněpráce	Ovlivnění položek
Vynechání skládky	Méněpráce	5,20,21
Změna frakce 32/63 na 63/125	Méněpráce	13,17,22
	Vícepráce	12
Uložení zeminy v místě stavby místo odvozu na skládky z důvodu nadlimitního výskytu ARZENU.	Méněpráce	7,33,8,34,9
	Vícepráce nové	37,38,39,40
Změna skladby a velikosti rozšíření cesty	Méněpráce	16,18
	Vícepráce nové	36
Změna rozsahu kolejové vyrovnávky ŠD 0/63	Méněpráce	19
	Vícepráce	16
Změna rozsahu výtoků u svodnic	Vícepráce	10
	Vícepráce nové	39
Navýšení počtu statických zkoušek	Vícepráce	24
Sanace a vyrovnání pláňe	Vícepráce nové	36
dodatečné rozbory zeminy pro uložení na skládku	Vícepráce nové	40
Vynechání finální posypu krytu fr. 0/8	Méněpráce	15
Změna konstrukční vrstvy fr. 0/32 ze 100mm na 150mm	Méněpráce	14
	Vícepráce	15
Dosypání krajnic zeminou v průměrné tl.100mm	Vícepráce nové	41




## TT Na Štůlách

Dodatek č.2 - ke smlouvě o dílo č.S918/2017/210 ze dne 22.9.2017

Dodatek č.1 - Změna termínu:	30.11.2017
Dodatek č.2 - Méněpráce:	-556 826,02 Kč
Dodatek č.2 - Vícepráce dle SoD:	423 921,50 Kč
Dodatek č.2 - Vícepráce Nové:	280 065,01 Kč
Dodatek č.2 - Vícepráce cena obvyklá:	15 478,81 Kč
Dodatek č.2 - Celkem	162 639,3 Kč

Cena ze smlouvy o dílo č.S918/2017/210	1 183 600,00 Kč
Dodatečné stavební práce dle dodatku č.1	162 639,3 Kč
Cena dle smlouvy a dodatků	1 346 239,3 Kč
% Vícepráce ze smlouvy	13,74



## TT Na Štúlách- méněpráce

Dodatek č.2 - ke smlouvě o dílo č.S918/2017/210 ze dne 22.9.2017

### Díl 1: Zemní práce

č.položky dle SoD	název položky	jednotka	výměra	cena dle SoD	celkem	popis	zápis do stav. Deníku	
5	181951102sk	Úprava pláně v hornice tř. 1 až 4 se zhutněním (skládky)	m2	-240,000	8,00 Kč	-1 920,00	Zrušení skládky dřeva51	17.10.2017

*Staničení 0,173-0,213*

7	162701105	Vodorovné přemístění do 10000m výkopku/sypaniny z horniny tř. 1 až 4	m3	-183,210	120,00 Kč	-21 985,20	Zemina nebude z důvodu vyššího výskytu okzenu uskladněna na skládce, ale bude použita na dosvahování TT.	18.10.2017
---	-----------	--	----	----------	-----------	------------	--	------------

*celá cesta*

33	162701155	Vodorovné přemístění do 10000m výkopku/sypaniny z horniny tř. 5 až 7	m3	-10,000	150,00	-1 500,00	Zemina nebude z důvodu vyššího výskytu okzenu uskladněna na skládce, ale bude použita na dosvahování TT.	18.10.2017
----	-----------	--	----	---------	--------	-----------	--	------------

*celá cesta*

8	162701109	Příplatek k vodorovnému přemístění výkopku/sypaniny z horniny tř. 1 až 4 ZKD 1000m přes 10000m.	m3	-4 397,040	8,00 Kč	-35 176,32	Zemina nebude z důvodu vyššího výskytu okzenu uskladněna na skládce, ale bude použita na dosvahování TT.	18.10.2017
---	-----------	---	----	------------	---------	------------	--	------------

*celá cesta*

34	162701159	Příplatek k vodorovnému přemístění výkopku/sypaniny z horniny tř. 5 až 7 ZKD 1000m přes 10000m.	m3	-240,000	10,00 Kč	-2 400,00	Zemina nebude z důvodu vyššího výskytu okzenu uskladněna na skládce, ale bude použita na dosvahování TT.	18.10.2017
----	-----------	---	----	----------	----------	-----------	--	------------

*celá cesta*

9	171201211	Poplatek za uložení odpadu ze sypaniny na skládce (skládkovné)	t	-366,420	150,00 Kč	-54 963,00	Zemina nebude z důvodu vyššího výskytu okzenu uskladněna na skládce, ale bude použita na dosvahování TT.	18.10.2017
---	-----------	--	---	----------	-----------	------------	--	------------

*celá cesta*

--	--	--	--	--	--	--	--

celkem Díl 1: Zemní práce -117 944,52

### Díl 2: Zakládání

Díl 4: Vodorovné konstrukce

### Díl 5: Komunikace

č.položky dle SoD	název položky	jednotka	výměra	cena dle SoD	celkem	popis	zápis do stav. Deníku	
13	564761111	podklad z kameniva hrubého drčeného vel. 32-63mm tl.200 (cesta)	m2	-68,000	155,00 Kč	-10 540,00	Změna frakce z 32/63 na 63/125	17.10.2017

*Staničení 0,490-0,510*

16	564831111R	podklad ze štěrku ŠD tl.100mm 0-63 (rozšíření)	m2	-175,700	70,00	-12 299,00	Zrušení vrstvy v rozšíření a změna šířky rozšíření	23.10.2017
----	------------	--	----	----------	-------	------------	--	------------

*Zrušení vrstvy ve staničení 0,168-0,490.  
Změna šířky rozšíření ve staničení 0,000-0,490 z 650mm na 850mm*

17	564761111RZ	podklad z kameniva hrubého drčeného vel. 32-63mm tl.200 (rozšíření)	m2	-318,500	155,00	-49 367,50	Změna frakce z 32/63 na 63/125	17.10.2017
----	-------------	---	----	----------	--------	------------	--------------------------------	------------

*Staničení 0,000-0,240 a 0,240-0,490*

18	564851111R	podklad ze štěrku ŠD tl.150mm 0-32 (rozšíření)	m2	-175,700	95,00	-16 691,50	Zrušení vrstvy v rozšíření a změna šířky rozšíření	23.10.2017
----	------------	--	----	----------	-------	------------	--	------------

*Zrušení vrstvy ve staničení 0,168-0,490.  
Změna šířky rozšíření ve staničení 0,000-0,490 z 650mm na 850mm*

19	564861111kv	podklad ze štěrku ŠD tl.200mm 0-63 (kolejová vyrovnávky)	m2	-984,300	115,00	-113 194,50	Nahrazení vrstvy drčeným kamenivem fr. 63/125	23.10.2017
----	-------------	--	----	----------	--------	-------------	---	------------

*Celá cesta*

20	564671111sk	podklad z kameniva hrubého drčeného vel. 0-125mm tl.250 (skládky)	m2	-240,000	180,00	-43 200,00	Zrušení skládky dřevaS1	17.10.2017
----	-------------	---	----	----------	--------	------------	-------------------------	------------

*Staničení 0,173-0,213*

21	564831111sk	podklad ze štěrku ŠD tl.100mm 0-32 (skládky)	m2	-240,000	70,00	-16 800,00	Zrušení skládky dřevaS1	17.10.2017
----	-------------	--	----	----------	-------	------------	-------------------------	------------

*Staničení 0,173-0,213*

22	564761111RZ	podklad z kameniva hrubého drčeného vel. 32-63mm tl.200 (rozšíření)	m2	-151,000	155,00	-23 405,00	Změna frakce z 32/63 na 63/125	17.10.2017
----	-------------	---	----	----------	--------	------------	--------------------------------	------------

*Staničení 0,1715; 0,2465; 0,2945;  
0,3885 a 0,4285*

14	564831111	podklad ze štěrku ŠD tl.100mm 0-32 (cesta)	m2	-1 836,200	70,00	-128 534,00	Navýšení vrstvy 0-32 z 100mm na 160mm s ohledem na zavybávání do 63/125	15.11.2017
----	-----------	--	----	------------	-------	-------------	---	------------

*Staničení 0,173-0,213*

15	571905111R	Posyp krytu kamenivem drčeným nebo těženým do 25 kg/m2 fr. 0-8mm	m2	-1 775,000	14,00	-24 850,00	Vynechání posypu z důvodu dostatečného zakalení vrstvy 0/32	23.11.2017
----	------------	--	----	------------	-------	------------	---	------------

*Celá cesta*

celkem Díl 5: Komunikace -438 881,50

### Díl 9: Ostatní konstrukce a práce-bourání

#### Díl 998: Vedlejší náklady

Celkem méněpráce -556 826,02



## TT Na Štůlách- vícepráce dle SoD

Dodatek č.2 - ke smlouvě o dílo č.S918/2017/210 ze dne 22.9.2017

### Díl 1: Zemní práce

č.položky dle SoD	název položky	jednotka	výměra	cena dle SoD	celkem	popis	zápis do stav. Deníku	
10	125203101	Vykopávky melioračních kanálů pro meliorace zemědělské v hornině tř.3 (pročištění za svodnicí)	m3	30,000	150,00 Kč	4 500,00	Prodloužení kanálů	13.10.2017

*staničení dle polohy svodnic*

--	--	--	--	--	--	--	--

celkem Díl 1: Zemní práce 4 500,00

### Díl 2: Zakládání

### Díl 4: Vodorovné konstrukce

### Díl 5: Komunikace

č.položky dle SoD	název položky	jednotka	výměra	cena dle SoD	celkem	popis	zápis do stav. Deníku	
12	564661111	podklad z kameniva hrubého drceného vel. 63-125mm tl.200 (Cesta+rozšíření+sjezdy)	m2	537,500	155,00	83 312,50	Změna frakce z 32/63 na 63/125	17.10.2017

*Dle staničení inženýrské*

16	564831111rz	podklad Ze šterkodrtě ŠD tl.100mm 0-63	m2	2 181,000	70,00	152 670,00	Zakalení sanační vrstvy 63/125	23.10.2017
----	-------------	--	----	-----------	-------	------------	--------------------------------	------------

*Celá cest 1981m2, průměrná tl.vrstvy 100mm+ 200m2 na vyrovnání skutečného množství tun na stavbě*

18	564851111R	podklad Ze šterkodrtě ŠD tl.150mm 0-32	m2	1 836,200	95,00	174 439,00	Nahrazení tl. vrstvy ze 100mm na 150mm	15.11.2017
----	------------	--	----	-----------	-------	------------	--	------------

*Celá cesta*

celkem Díl 5: Komunikace 410 421,50

### Díl 9: Ostatní konstrukce a práce-bourání


č.položky dle SoD	název položky	jednotka	výměra	cena dle SoD	celkem	popis	zápis do stav. Deníku	
24	3251VD	Statická zátěžová zkouška	ks	3,000	3 000,00	9 000,00	Novýšení zkoušek na pláni	23.10.2017

--	--	--	--	--	--	--	--

celkem Díl 9: Ostatní konstrukce a práce-bourání 9 000,00

### Díl 998: Vedlejší náklady

Celkem vícepráce 423 921,50



## TT Na Štůlách- vícepráce položky nové dle ceníku ÚRS

Dodatek č.2 - ke smlouvě o dílo č.S918/2017/210 ze dne 22.9.2017

Díl 1: Zemní práce			
Výpočet koeficientu			
Cena rozpočtovaná:	523 081,79 Kč	Cena vysoutěžená:	233 597,96 Kč
		koeficient oddílu:	0,44658018

č.položky dle SoD	název položky	jednotka	výměra	cena dle ÚRS	celkem	popis	zápis do stav. Deníku
37	162301102 Vodorovné přemístění výkopku nebo sypaniny po suchu na obvyklém dopravním prostředku, bez naložení výkopku, avšak se složením bez rozhrnutí z horniny tř. 1 až 4 na vzdálenost přes 500 do 1 000 m	m3	309,136	650,00 Kč	200 938,40	2x Přesun 80% vytěžené zeminy na meziskládku	18.10.2017

*Celá cesta = (193,21\*0,8\*2)*

38	167101102 Nakládání, skládání a překládání neulehlého výkopku nebo sypaniny nakládání, množství přes 100 m3, z hornin tř. 1 až 4	m3	154,568	55,10	8 516,70	Nakládání zeminy z meziskládky na dopravní prostředek.	18.10.2017
----	---	----	---------	-------	----------	--	------------

*Celá cesta*

39	181006114R Rozprostření zemin v rovině a ve sklonu do 1:5, tloušťka vrstvy přes 0,20 do 0,30 m	m2	744,367	24,00	17 864,80	Rozprostření vytěžené zeminy v prostorách u cesty včetně položky č.10	18.10.2017
----	---	----	---------	-------	-----------	---	------------

*Vychází z položky ÚRS 181006114  
=(309,136/2)/0,3+30\*0,3*

celkem 100% URS Díl 1: Zemní práce 227 319,90

koeficient oddílu: 0,45

celkem Díl 1: Zemní práce 101 516,56

Díl 2: Zakládání			
Díl 4: Vodorovné konstrukce			
Díl 5: Komunikace			
Výpočet koeficientu			
Cena rozpočtovaná:	935 156,41 Kč	Cena vysoutěžená:	843 522,50 Kč
		koeficient oddílu:	0,90

č.položky dle SoD	název položky	jednotka	výměra	cena dle ÚRS	celkem	popis	zápis do stav. Deníku
36	564651111 podklad z kameniva hrubého drčeného vel. 63-125mm průměrné tl.150 (Cesta)	m2	1 325,800	131,00	173 679,80	Sanace a vyrovnání původního terénu cesty	23.10.2017

*Staničení 0,168 - 0,490*

41	R569231111 Zpevnění krajnic štěrkokopískem nebo kamenivem těžným v průměrné tl 100 mm	m2	392,000	61,90	24 264,80	Dosypání krajnic v místě návaznosti tělesa cesty na terén včetně hutnění a vysvahování. Použitý materiál zemina ponechaná v místě z odkopávek. Délky 80% cesty	15.11.2017
----	--	----	---------	-------	-----------	--	------------


celkem 100% URS Díl 5: Komunikace 197 944,60

koeficient oddílu: 0,90

celkem Díl 5: Komunikace 178 548,45

Díl 9: Ostatní konstrukce a práce-bourání			
Díl 998: Vedlejší náklady			

Celkem vícepráce 280 065,01



## TT Na Štůlách- vícepráce položky nové - cena obvyklá

Dodatek č.2 - ke smlouvě o dílo č.S918/2017/210 ze dne 22.9.2017

<b>Díl 1: Zemní práce</b>					
<b>Díl 2: Zakládání</b>					
<b>Díl 4: Vodorovné konstrukce</b>					
<b>Díl 5: Komunikace</b>					
<b>Díl 9: Ostatní konstrukce a práce-bourání</b>					
<b>Díl VRN: Vedlejší rozpočtové náklady</b>					
<b>Výpočet koeficientu</b>					
Cena rozpočtovaná:	20 000,00 Kč	Cena vysoutěžená:	49 931,64 Kč	koeficient oddílu:	2,496582

č.položky dle SoD	název položky	jednotka	výměra	cena obvyklá	celkem	popis	zápis do stav. Deníku	
40	011103000	Průzkumné, geodetické a projektové práce průzkumné práce geotechnický průzkum bez rozlišení	kpl	1,000	6 200,00	6 200,00	Rozbor zeminy pro možnost uložení skládky. Chybělo v rozpočtu stavby.	18.10.2017

Dva vzorky-nadlínitní vyskyt ARZENU

--	--	--	--	--	--	--	--

celkem 100% URS Díl VRN: Vedlejší rozpočtové náklady 6 200,00

koeficient oddílu: 2,50

celkem Díl VRN: Vedlejší rozpočtové náklady **15 478,81**

**Celkem vícepráce 15 478,81**

