Vytvořil: Petr Matějka
Datum: 13.09.2017 14:22
Měřítko: 1:1500

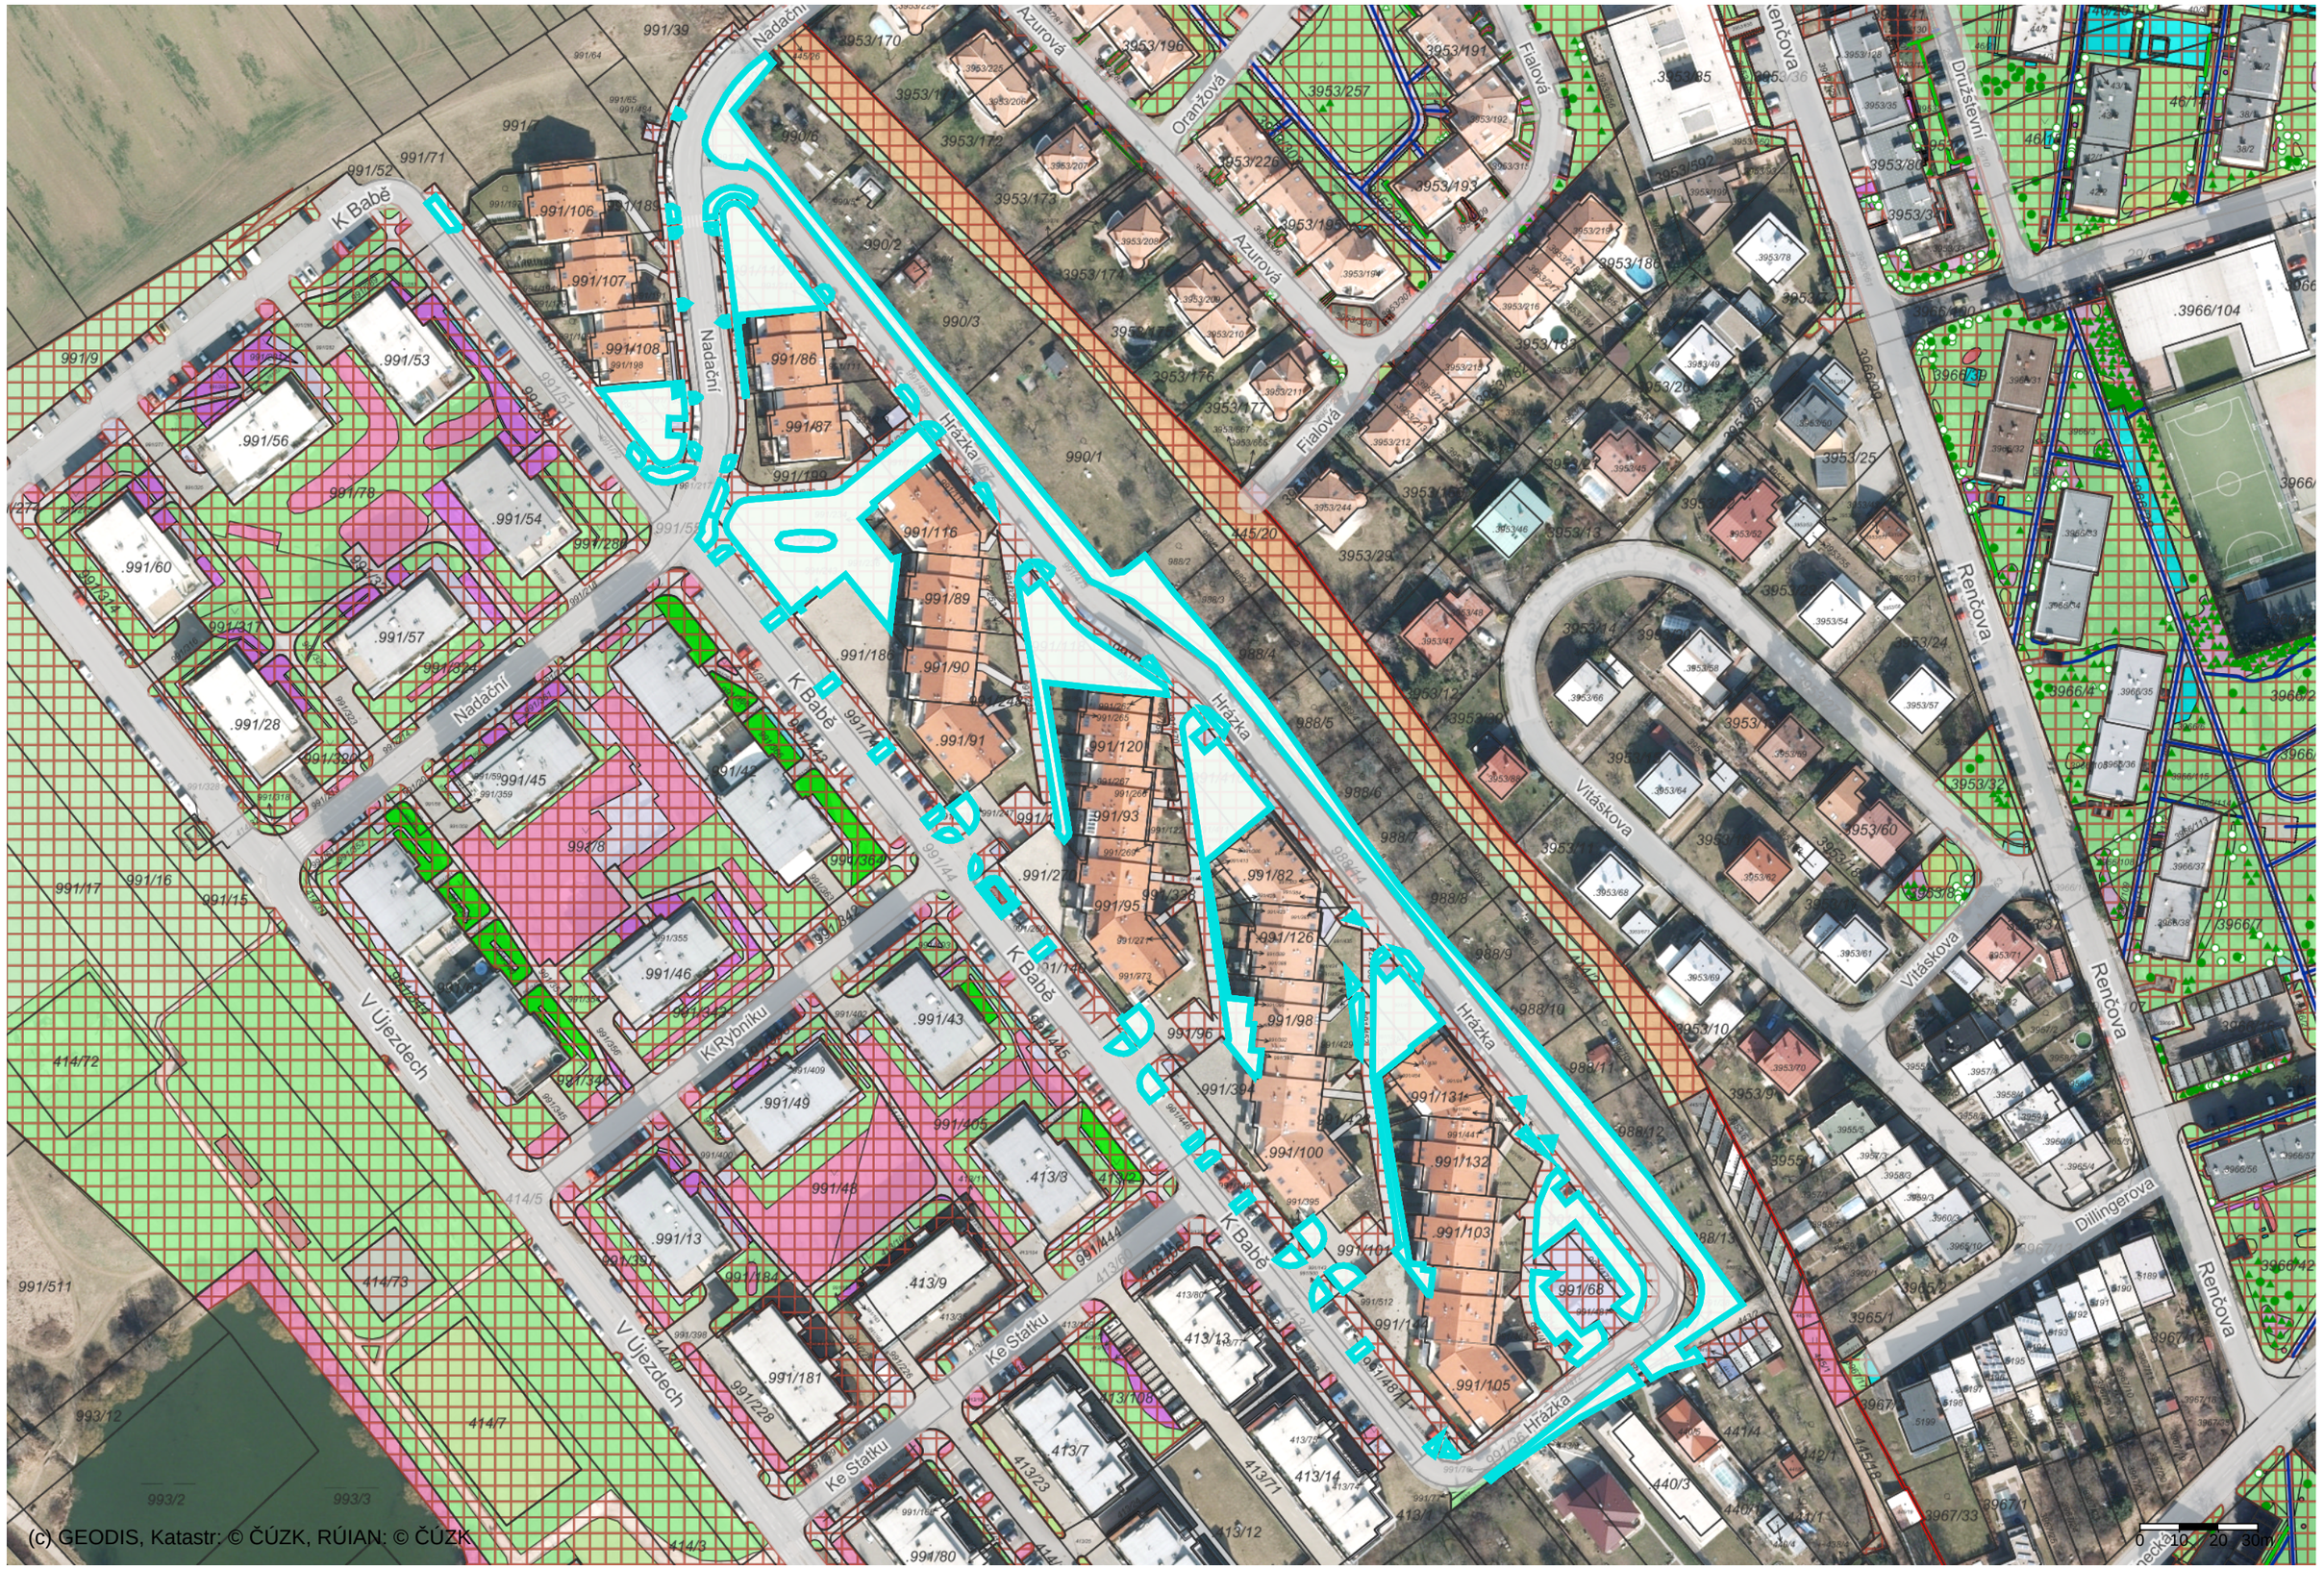
Nadační
K Babě
Hrázka
Azurová
Oranžová
Fialová
Družstevní
Renčova
Vitáskova
Dillingerova
V Újezdech
K Rybníku
Ke Statku
991/39
991/52
991/71
991/106
991/107
991/108
991/53
991/56
991/54
991/60
991/57
991/28
991/45
991/46
991/43
991/49
991/13
991/9
991/78
991/317
991/324
991/328
991/318
991/359
991/189
991/86
991/87
991/199
991/116
991/89
991/90
991/91
991/120
991/93
991/181
991/228
991/27
991/82
991/95
991/126
991/98
991/96
991/394
991/100
991/131
991/132
991/103
991/68
991/105
991/101
991/48
991/405
991/397
991/384
991/511
990/5
990/2
990/3
990/1
988/2
988/3
988/4
988/5
988/6
988/7
988/8
988/9
988/10
988/11
988/12
988/13
445/20
414/72
414/73
414/7
414/5
414/3
993/12
993/2
993/3
3953/170
3953/225
3953/206
3953/172
3953/207
3953/173
3953/208
3953/174
3953/209
3953/210
3953/175
3953/211
3953/176
3953/177
3953/196
3953/257
3953/226
3953/195
3953/194
3953/191
3953/192
3953/193
3953/212
3953/244
3953/29
3953/186
3953/216
3953/219
3953/163
3953/218
3953/49
3953/45
3953/46
3953/52
3953/25
3953/13
3953/48
3953/47
3953/14
3953/54
3953/24
3953/58
3953/66
3953/57
3953/64
3953/32
3953/60
3953/68
3953/62
3953/61
3953/69
3953/10
3953/70
3953/9
3955/1
3965/1
3967/1
3967/33
3967/11
440/3
441/4
442/1
3966/104
3966/4
3966/2
3966/42
3966/57
3966/58
3966/115
3966/36
3966/37
3966/38
3966/39
3966/40
3966/41
3966/53
3966/54
3966/35
3966/31
3966/32
3966/33
3966/34
3966/30
3966/29
3966/28
3966/27
3966/26
3966/25
3966/24
3966/23
3966/22
3966/21
3966/20
3966/19
3966/18
3966/17
3966/16
3966/15
3966/14
3966/13
3966/12
3966/11
3966/10
3966/9
3966/8
3966/7
3966/6
3966/5
3966/3
3966/1
3967/18
3967/19
3967/20
3967/21
3967/22
3967/23
3967/24
3967/25
3967/26
3967/27
3967/28
3967/29
3967/30
3967/31
3967/32
3967/34
3967/35
3967/36
3967/37
3967/38
3967/39
3967/40
3967/41
3967/42
3967/43
3967/44
3967/45
3967/46
3967/47
3967/48
3967/49
3967/50
3967/51
3967/52
3967/53
3967/54
3967/55
3967/56
3967/57
3967/58
3967/59
3967/60
3967/61
3967/62
3967/63
3967/64
3967/65
3967/66
3967/67
3967/68
3967/69
3967/70
3967/71
3967/72
3967/73