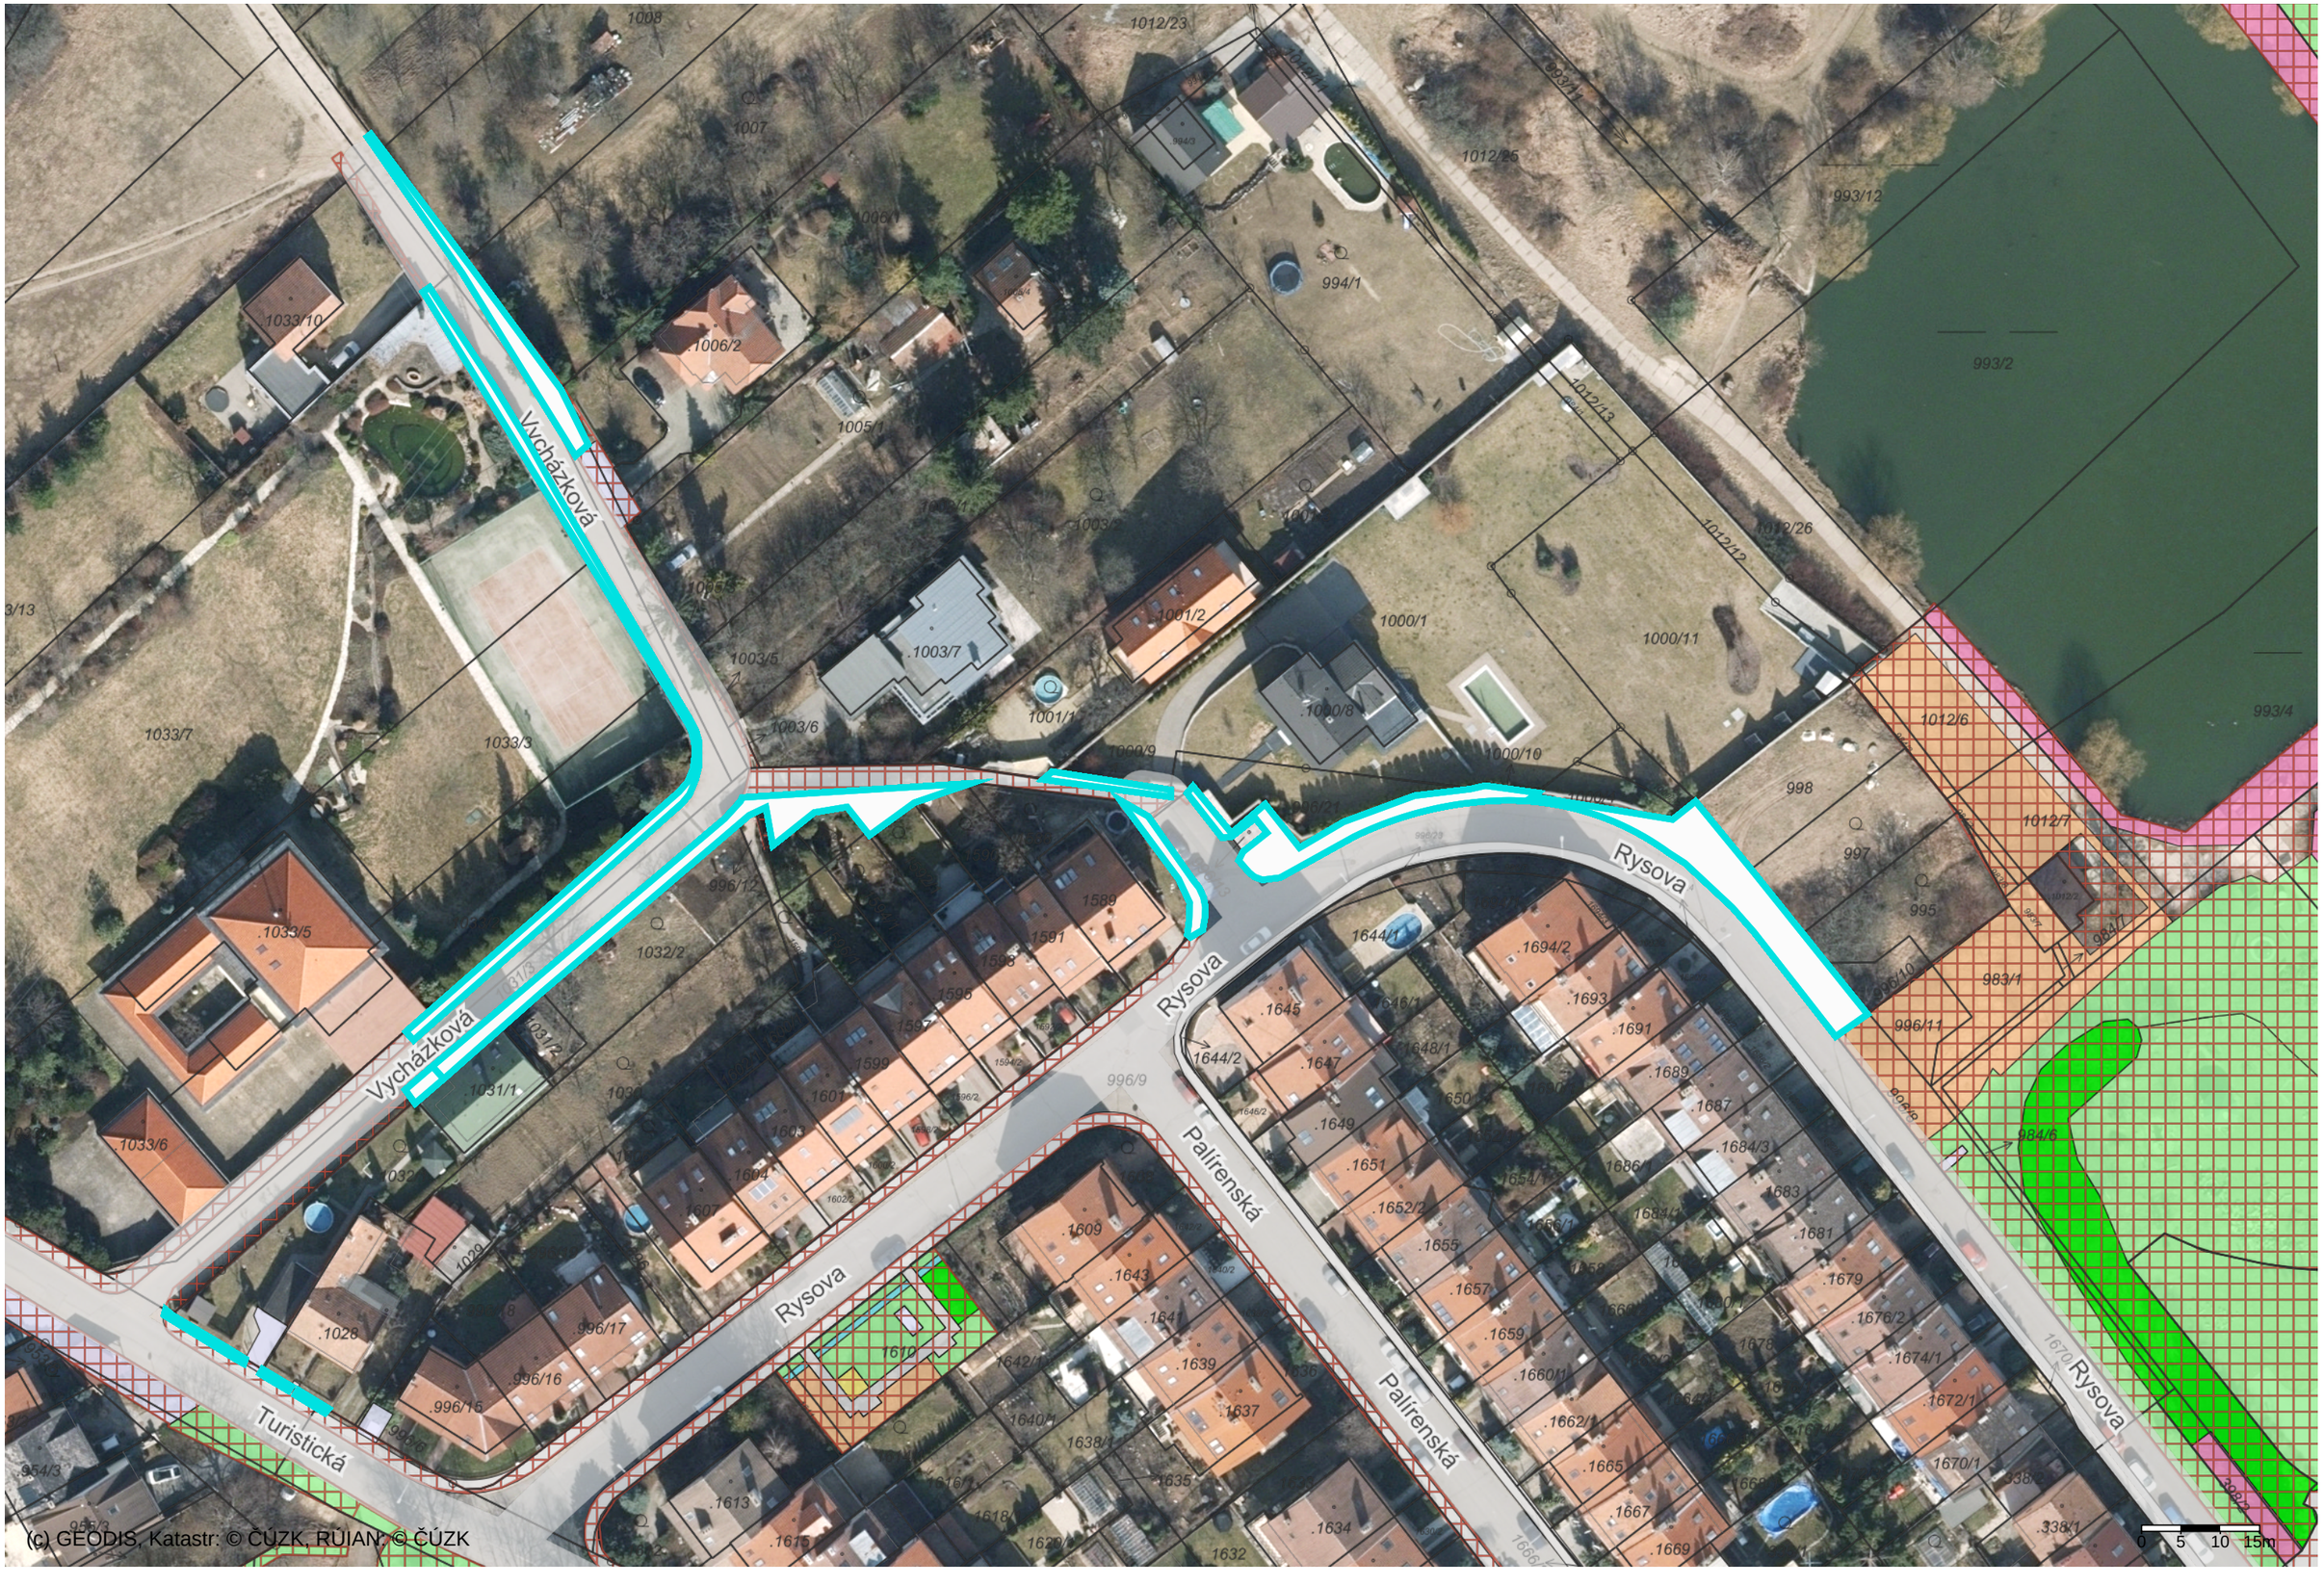Vytvořil: Petr Matějka
Datum: 13.09.2017 15:13
Měřítko: 1:750