



KRAJSKÝ ÚŘAD KRAJE Vysočina

Název dokumentu:	Smlouva zakládající právo provést stavbu			
Oprávněn/pověřen k podpisu:	Ing. Josef Pavlík			
Schváleno:	RK	Datum:	24.10.2017	Č.usnesení: 1881/34/2017/RK
Dokument uložen u:	OM			
Počet vyhotovení:	4			
Adresát:	Město Žďár nad Sázavou			
Smluvní částka: 1)	0.00			
Odpovědný odbor: 2)	odbor majetkový			
Podpis zajistit do:	neprodleně			

	Pracoviště/pracovník	Datum	Podpis
Zpracoval:	OM/M. Kezniklová	30.11.2017	<i>Kezniklová</i>
Projednáno s:	OM/J. Mrázková	30.11.2017	}
Právní kontrola:	OM/J. Mrázková	30.11.2017	
Předkládá:	OM/P. Kolář	30.11.2017	}
Potvrzení příjmu smlouvy do předběžné evidence 3)	OM/P. Kolář	30.11.2017	
Zodpovídá:	Příkazce operace:		
	Správce rozpočtu:		

Poznámka:

Subjekt (IČO: 00295841), se kterým je uzavírána smlouva NENÍ nespolehlivým plátcem dle § 109 od. 3 zákona o DPH; (ověření provedl: kezniklova, datum ověření: 30.11.2017 09:08:09):

Smlouva zakládající právo provést stavbu "Stezka pro cyklisty a chodce, ulice Jamská, Žďár nad Sázavou - SO 104 autobusové zastávky"

k.ú. Město Žďár, obec Město Žďár nad Sázavou

par. č. 5041/1

OM 948/2017

Rozpočtová skladba:

1) Použije se, pokud se jedná o písemnost typu smlouvy, jejímž předmětem je peněžité plnění. Pokud je v košilce více smluv, uvede se částka souhrnná. Pokud se jedná o smlouvu, příp. smlouvy, u niž je peněžité plnění stanoveno částkou za čerpanou jednotku (např. hodinovou sazbu), uvede se částka maximálního rozsahu tohoto plnění. V případě smluv na dobu neurčitou uveďte částku jedné platby.

2) Odpovědným odborem se rozumí odbor, příp. sekce nebo samostatné oddělení, které za písemnost, její vyřízení a správu záležitosti (správu smluvního vztahu) odpovídá.

3) Potvrzuje vždy vedoucí odpovědného odboru (nenahrazuje právní kontrolu).



OM 948/2017

Smlouva zakládající právo provést stavbu

uzavřená podle ustanovení § 1746 zákona č. 89/2012 Sb., občanský zákoník, v platném znění ve spojení s ustanoveními §§ 86 a 110 zákona č. 183/2006 Sb., stavební zákon

mezi těmito účastníky:

7218/17

Kraj Vysočina,
 se sídlem v Jihlavě, Žižkova 57, 587 33 Jihlava
 zastoupený hejtnanem kraje MUDr. Jiřím Běhounkem
 k podpisu smlouvy pověřen Ing. Josef Pavlík, náměstek hejtmána pro oblast
 ekonomiky a majetku
 IČ: 708 90 749
 DIČ: CZ70890749
 na straně vlastníka dotčeného pozemku

a

Město Žďár nad Sázavou, se sídlem Žižkova 227/1, 591 31 Žďár nad Sázavou
 zastoupené starostou Mgr. Zdeňkem Navrátillem
 IČ: 002 95 841
 na straně investora

takto:

Článek I.

Kraj Vysočina je dle výpisu z LV 3489 pro k. ú. Město Žďár a obec Žďár nad Sázavou vlastníkem pozemku par. č. 5041/1 – ostatní plocha, silnice (dále jen „pozemek“).

Uvedený pozemek získal Kraj Vysočina na základě Rozhodnutí Ministerstva dopravy a spojů ČR č. j. 3796/01-9-KM ze dne 10. 9. 2001, vydaného v souladu se zákonem č. 157/2000 Sb., o přechodu některých věcí, práv a závazků z majetku ČR do majetku krajů. Zřizovací listinou ze dne 20. 12. 2001 a Rozhodnutím o sloučení organizace Kraje Vysočina ze dne 7. 11. 2006 jej předal k hospodaření do Krajské správy a údržby silnic Vysočiny, příspěvkové organizace Kraje Vysočina.

Město Žďár nad Sázavou je investorem stavby „Stezka pro cyklisty a chodce, ulice Jamská, Žďár nad Sázavou - SO 104 autobusové zastávky“. Touto stavbou bude dotčen mimo jiné i výše uvedený pozemek, jehož vlastníkem je Kraj Vysočina.

Článek II.

Usnesením 1881/34/2017/RK ze dne 24.10.2017 vydala Rada Kraje Vysočina souhlas s dotčením pozemku, uvedeným v článku I. smlouvy, stavbou „Stezka pro cyklisty a chodce, ulice Jamská, Žďár nad Sázavou - SO 104 autobusové zastávky“ a rozhodla uzavřít nepojmenovanou smlouvu mezi Krajem Vysočina a investorem stavby.

Výše uvedeným usnesením Rady Kraje Vysočina vzniklo investorovi právo provést uvedenou stavbu na pozemku par. č. 5041/1 v k. ú. Město Žďár a obci Žďár nad Sázavou ve smyslu ustanovení § 86 a § 110 zákona č. 183/2006 Sb., stavební zákon, a Kraj Vysočina jako vlastník tohoto pozemku je povinen toto právo trpět.

Článek III.

Investor se zavazuje, že po realizaci stavby „Stezka pro cyklisty a chodce, ulice Jamská, Žďár nad Sázavou - SO 104 autobusové zastávky“ a po jejím geometrickém zaměření předloží do 90 dnů ode dne vydání kolaudačního souhlasu na citovanou stavbu Kraji Vysočina 1 výtisk geometrického plánu a kopii kolaudačního souhlasu. V případě, že na základě geometrického zaměření vznikne potřeba majetkoprávního vypořádání, požádá investor ve stejné lhůtě o jeho provedení.

Článek IV.

Skutečnosti ve smlouvě blíže neupravené se řídí příslušnými ustanoveními zákona č. 89/2012 Sb., občanský zákoník a zákona č. 183/2006 Sb., stavební zákon.

Smlouva se vyhotovuje ve 4 výtiscích, z nichž jsou pro každého účastníka určeny 2 výtisky.

Tato smlouva bude sloužit jako jeden z dokladů k vydání územního a stavebního povolení pro stavbu „Stezka pro cyklisty a chodce, ulice Jamská, Žďár nad Sázavou - SO 104 autobusové zastávky“ v k. ú. Město Žďár a obci Žďár nad Sázavou, jejímž investorem je Město Žďár nad Sázavou.

Smluvní strany po přečtení smlouvy prohlašují, že smlouva je sepsána na základě jejich svobodné vůle, nikoli v tísní a za nápadně nevýhodných podmínek. Na důkaz tohoto připojují zástupci smluvních stran své podpisy.

Smlouva zakládající právo provést stavbu nabývá platnosti dnem podpisu smlouvy.

Investor výslovně souhlasí se zveřejněním celého textu smlouvy včetně podpisů v informačním systému veřejné správy – Registru smluv.


Smluvní strany se dohodly, že zákonnou povinnost dle § 5 odst. 2 zákona o registru smluv splní Kraj Vysočina.


Ve ^{UV/V} ~~ZDARĚ~~ N/S dne 22. 11. 2017

V Jihlavě dne 04. 12. 2017



Kraj Vysočina
Žižkova 57, 587 33 Jihlava

56

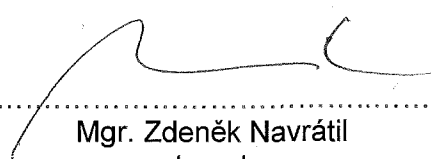
Mgr. Zdeněk Navrátil
starosta

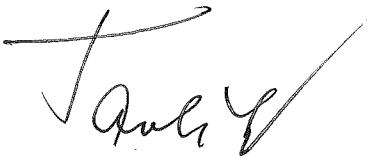
Ing. Josef Pavlík
náměstek hejtmána pro oblast
ekonomiky a majetku

SITUACE 1 : 250

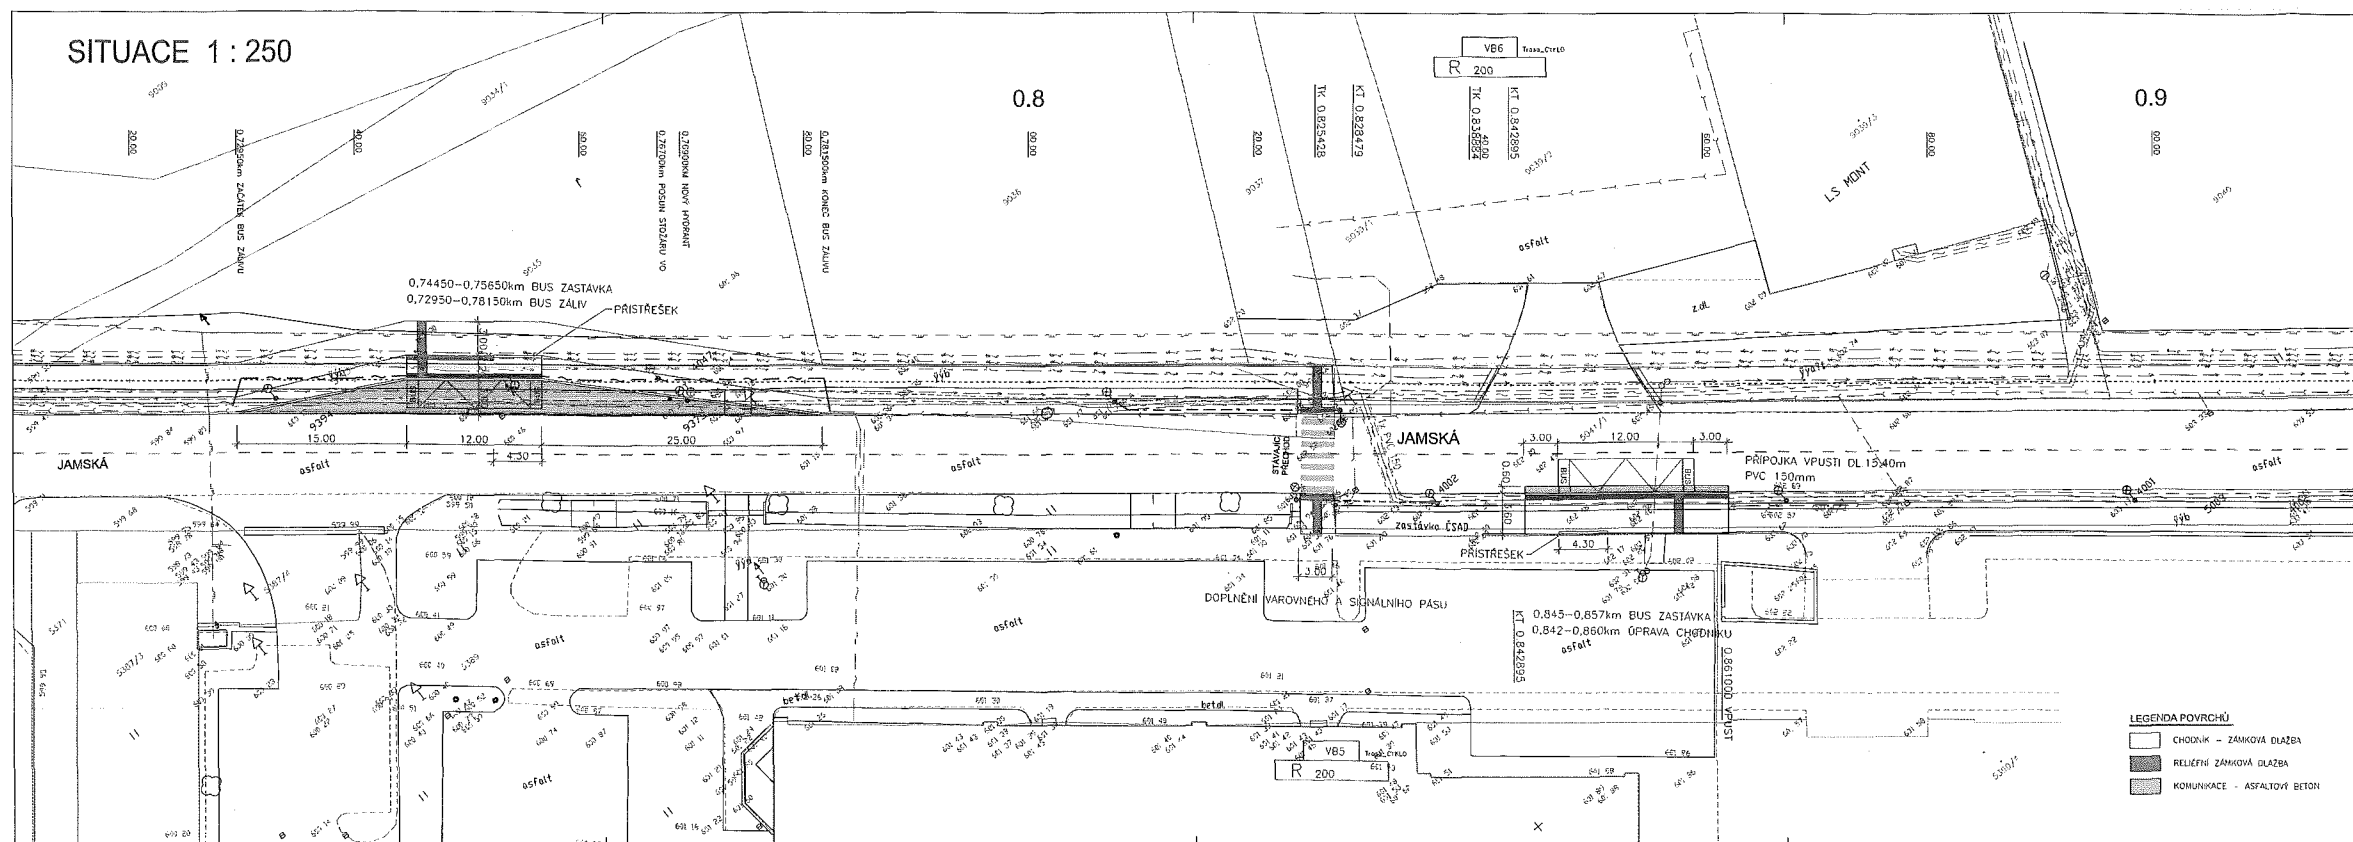


LEGENDA INŽENÝRSKÝCH SÍTÍ STÁVAJÍCÍCH

- VODOVOD
- KANALIZACE
- PLYNOVOD STL
- PLYNOVOD VTL
- SÍŤOVACÍ KABELY
- POZEMNÍ VEDENÍ NN
- POZEMNÍ VEDENÍ VN
- NADZEMNÍ VEDENÍ VN
- NADZEMNÍ VEDENÍ VVN
- NADZEMNÍ OPTICKÝ ZÁVĚSNÝ KABEL
- VEDENÍ VEŘEJNÉHO OSVĚTLENÍ

LEGENDA INŽENÝRSKÝCH SÍTÍ PROJEKTOVANÝCH

- SÍŤOVACÍ KABEL
- VEŘEJNÉ OSVĚTLENÍ

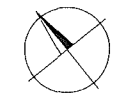

VÝŠKOVÝ SYSTÉM Bp
 SOUŘADNICOVÝ SYSTÉM JTSK
 Podzemní vedení jsou zakreslena informativně.
 Před zahájením stavebních prací je nutno
 požádat o podrobné vylučení!

SO 104

- LEGENDA POVRCHŮ
- CHODNÍK - ZÁMKOVÁ DLÁŽBA
 - RELIEFNI ZÁMKOVÁ DLÁŽBA
 - KOMUNIKACE - ASFALTOVÝ BETON

Projektant:	ING. Z. NEJEDLÍ			OPTIMA inženýring a projektování s.r.o. Těšínská 734, 560 01 Třebíč 694 IČO: 48542913
Zápis projektant:	ING. Z. NEJEDLÍ			
Technická kontrola:	ING. B. ŠNEJDL			
Stav. projektant:	ING. B. ŠNEJDL			
Stav. výkonná:	Stav. TĚŠAŘ A ŠNEJDL	Stav. TĚŠAŘ A ŠNEJDL		
Stupeň:	Výškový plán nad sázkou			Stupeň: OSP
Název:	STEŽKA PRO CYKLISTY A CHODCE ULICE JAMSKÁ ŽŮŘAR NAD SÁZAVOU			Číslo č.: 4220 - 17 - 3
Objekt:	SO 104 AUTOBUSOVÉ ZASTÁVKY			Arch. č.: 3548
Účel:	SITUACE			Datum: 08/2017
Škála:	1:250			Formát: A4
	Kdy: 8			Číslo příj. listu: C.3.2