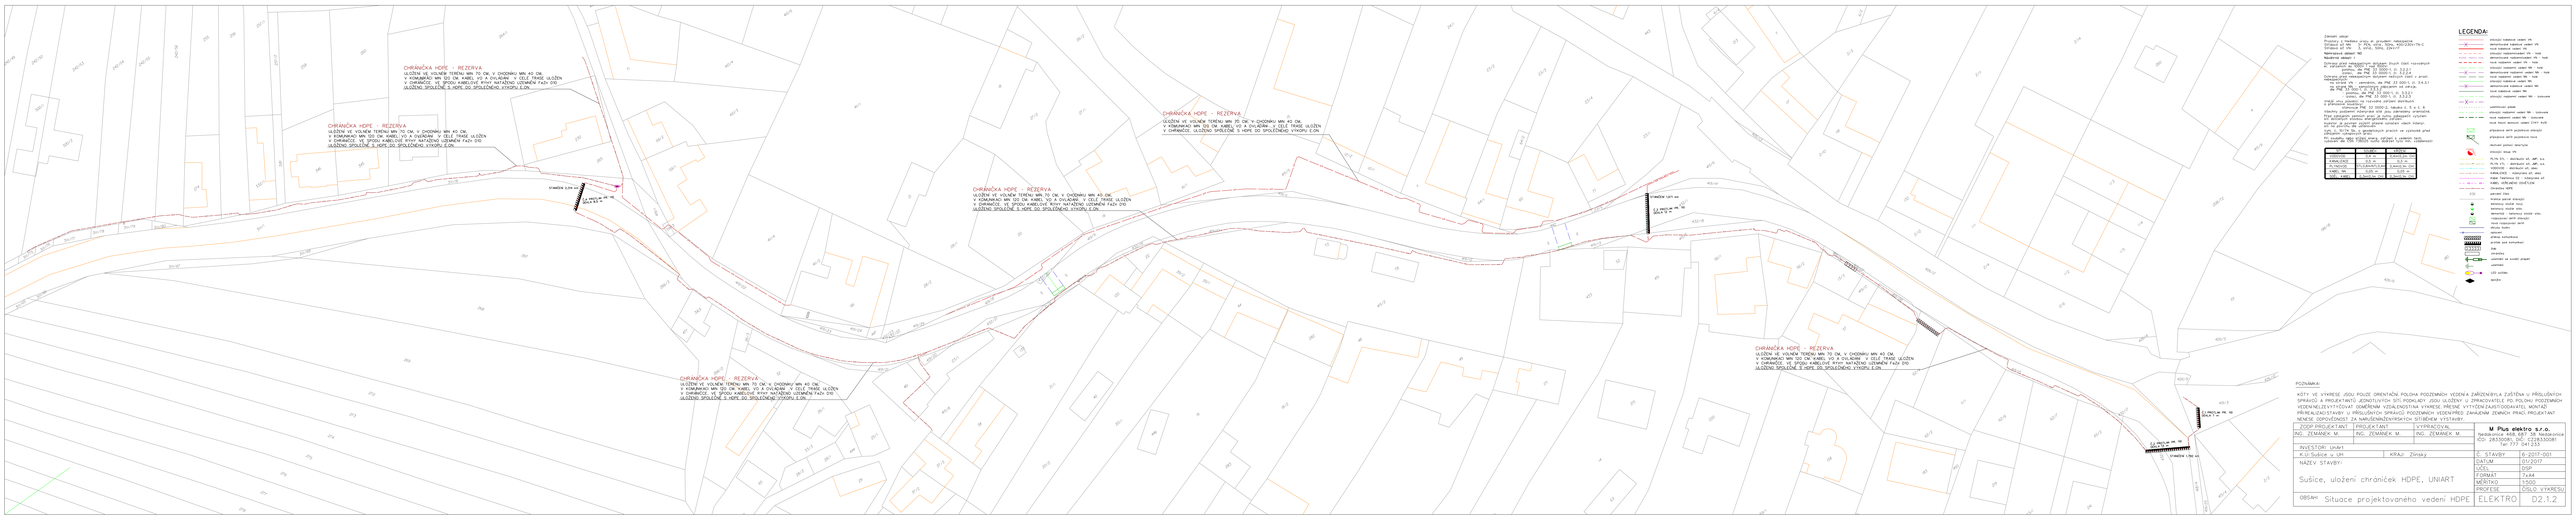
CHRÁNIČKA HDPE - REZERVA
ULOŽENÍ VE VOLNÉM TERÉNU MIN 70 CM, V CHODNÍKU MIN 40 CM,
V KOMUNIKACI MIN 120 CM, KABEL VO A OVLÁDÁNÍ V CELÉ TRASE ULOŽEN
V ZÁHRADCE, VE SPOSU KABELOVÉ RYHY NATÁHNÚTÍ UZEMNĚNÍ FAZY DO
ULOŽENÍ SPOLEČNĚ S HDPE DO SPOLEČNÉHO VÝKOPU E.ON