


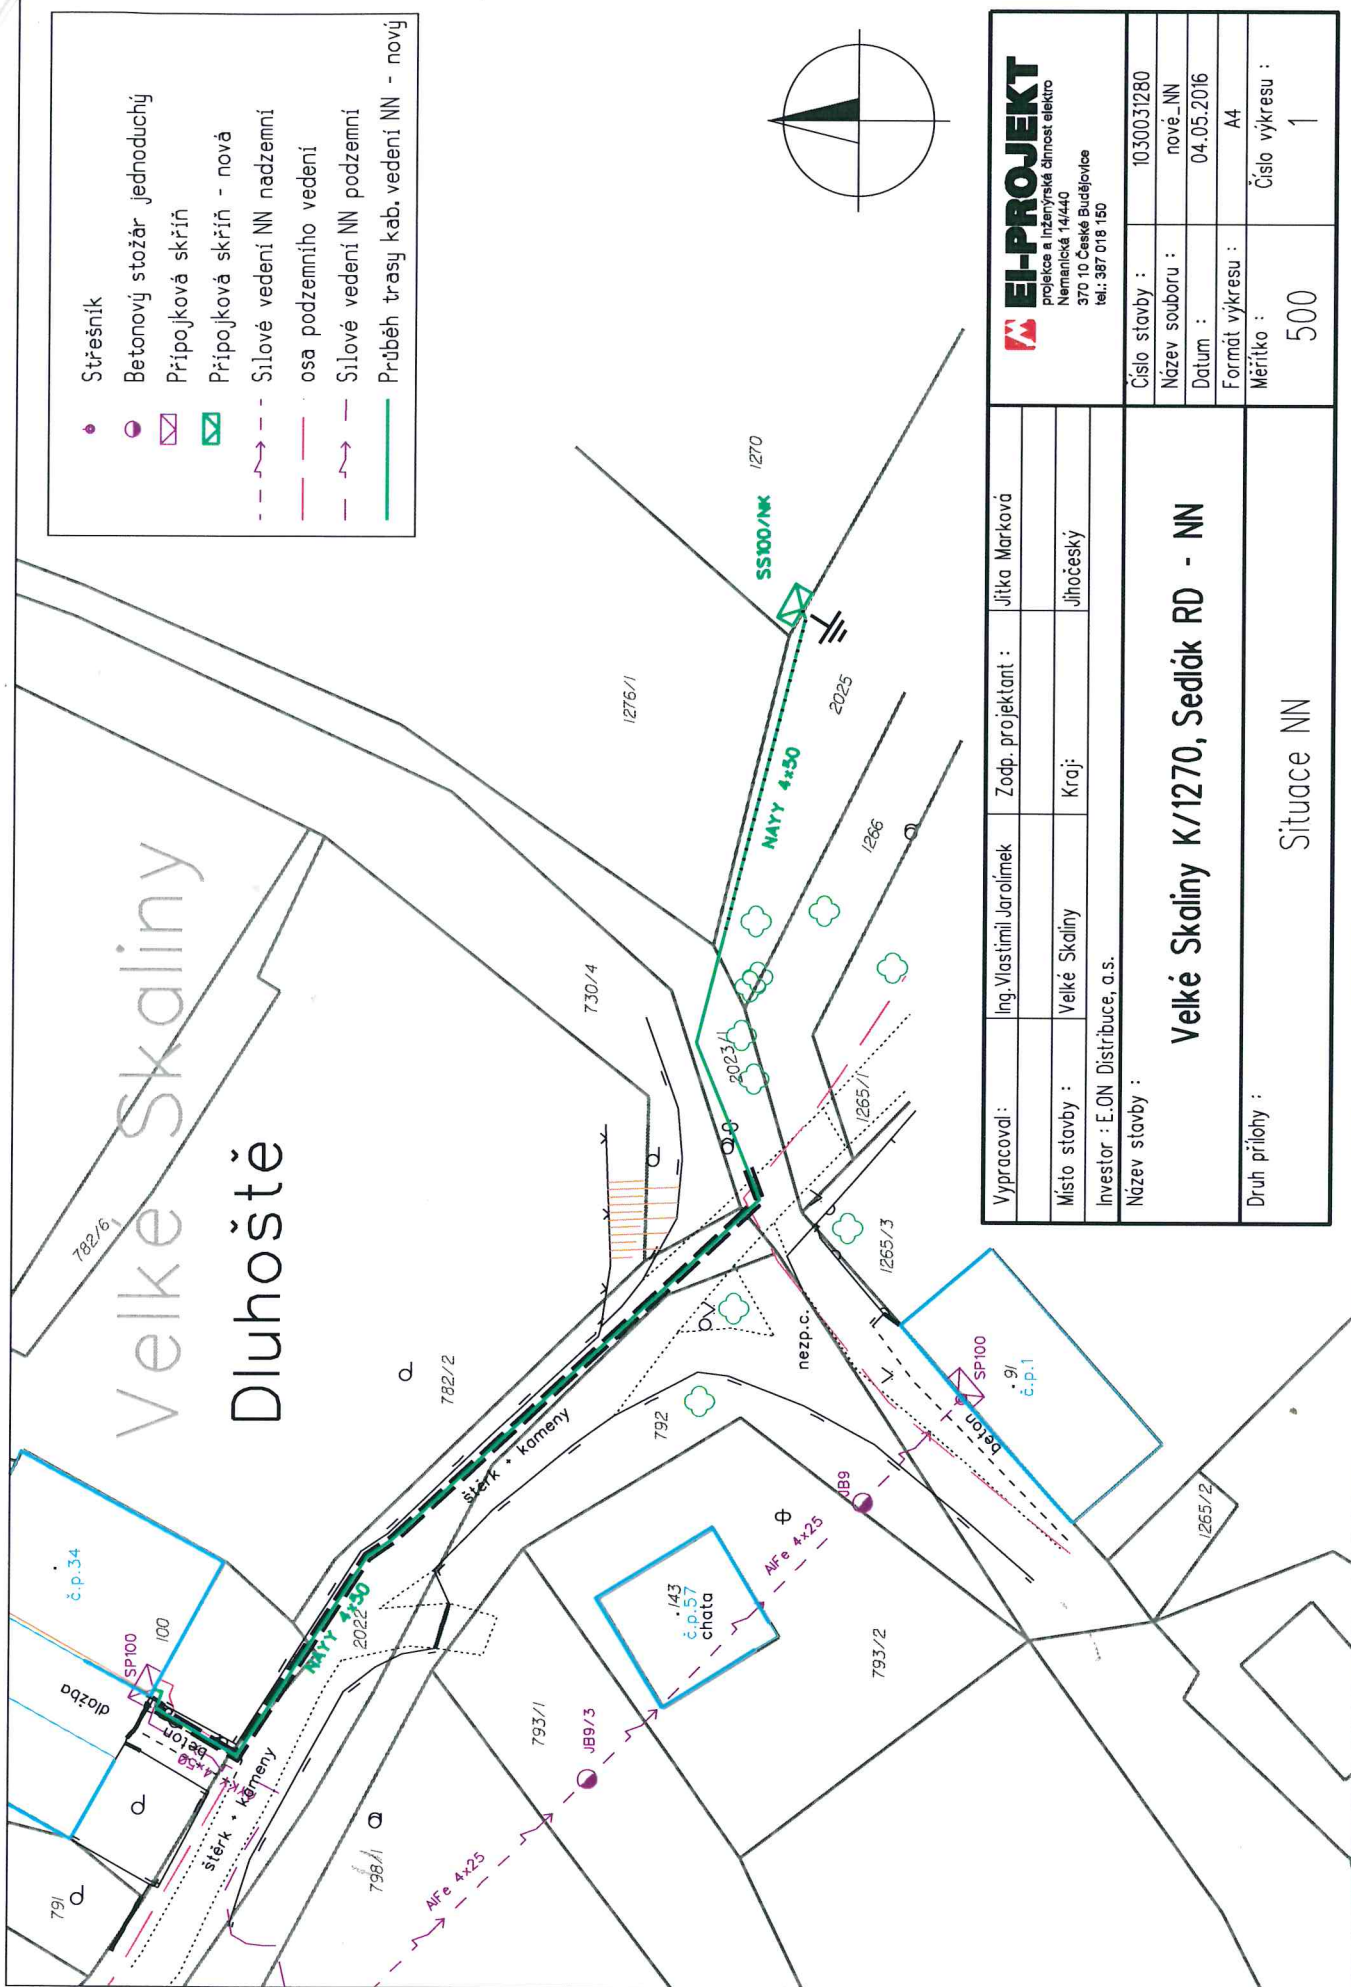

Vyracoval :		Ing. Vlastimil Jarolímek	Zodp. projektant :	Jitka Marková
Místo stavby :		Velké Skaliny	Kraj:	Jihočeský
Investor :		E.ON Distribuce, a.s.		
Název stavby :		Velké Skaliny K/1270, Sediák RD - NN		
Číslo stavby :		1030031280		
Název souboru :		nové_NN		
Datum :		04.05.2016		
Formát výkresu :		A4		
Měřítko :		500	Číslo výkresu :	1
Druh přílohy :		Situace NN		