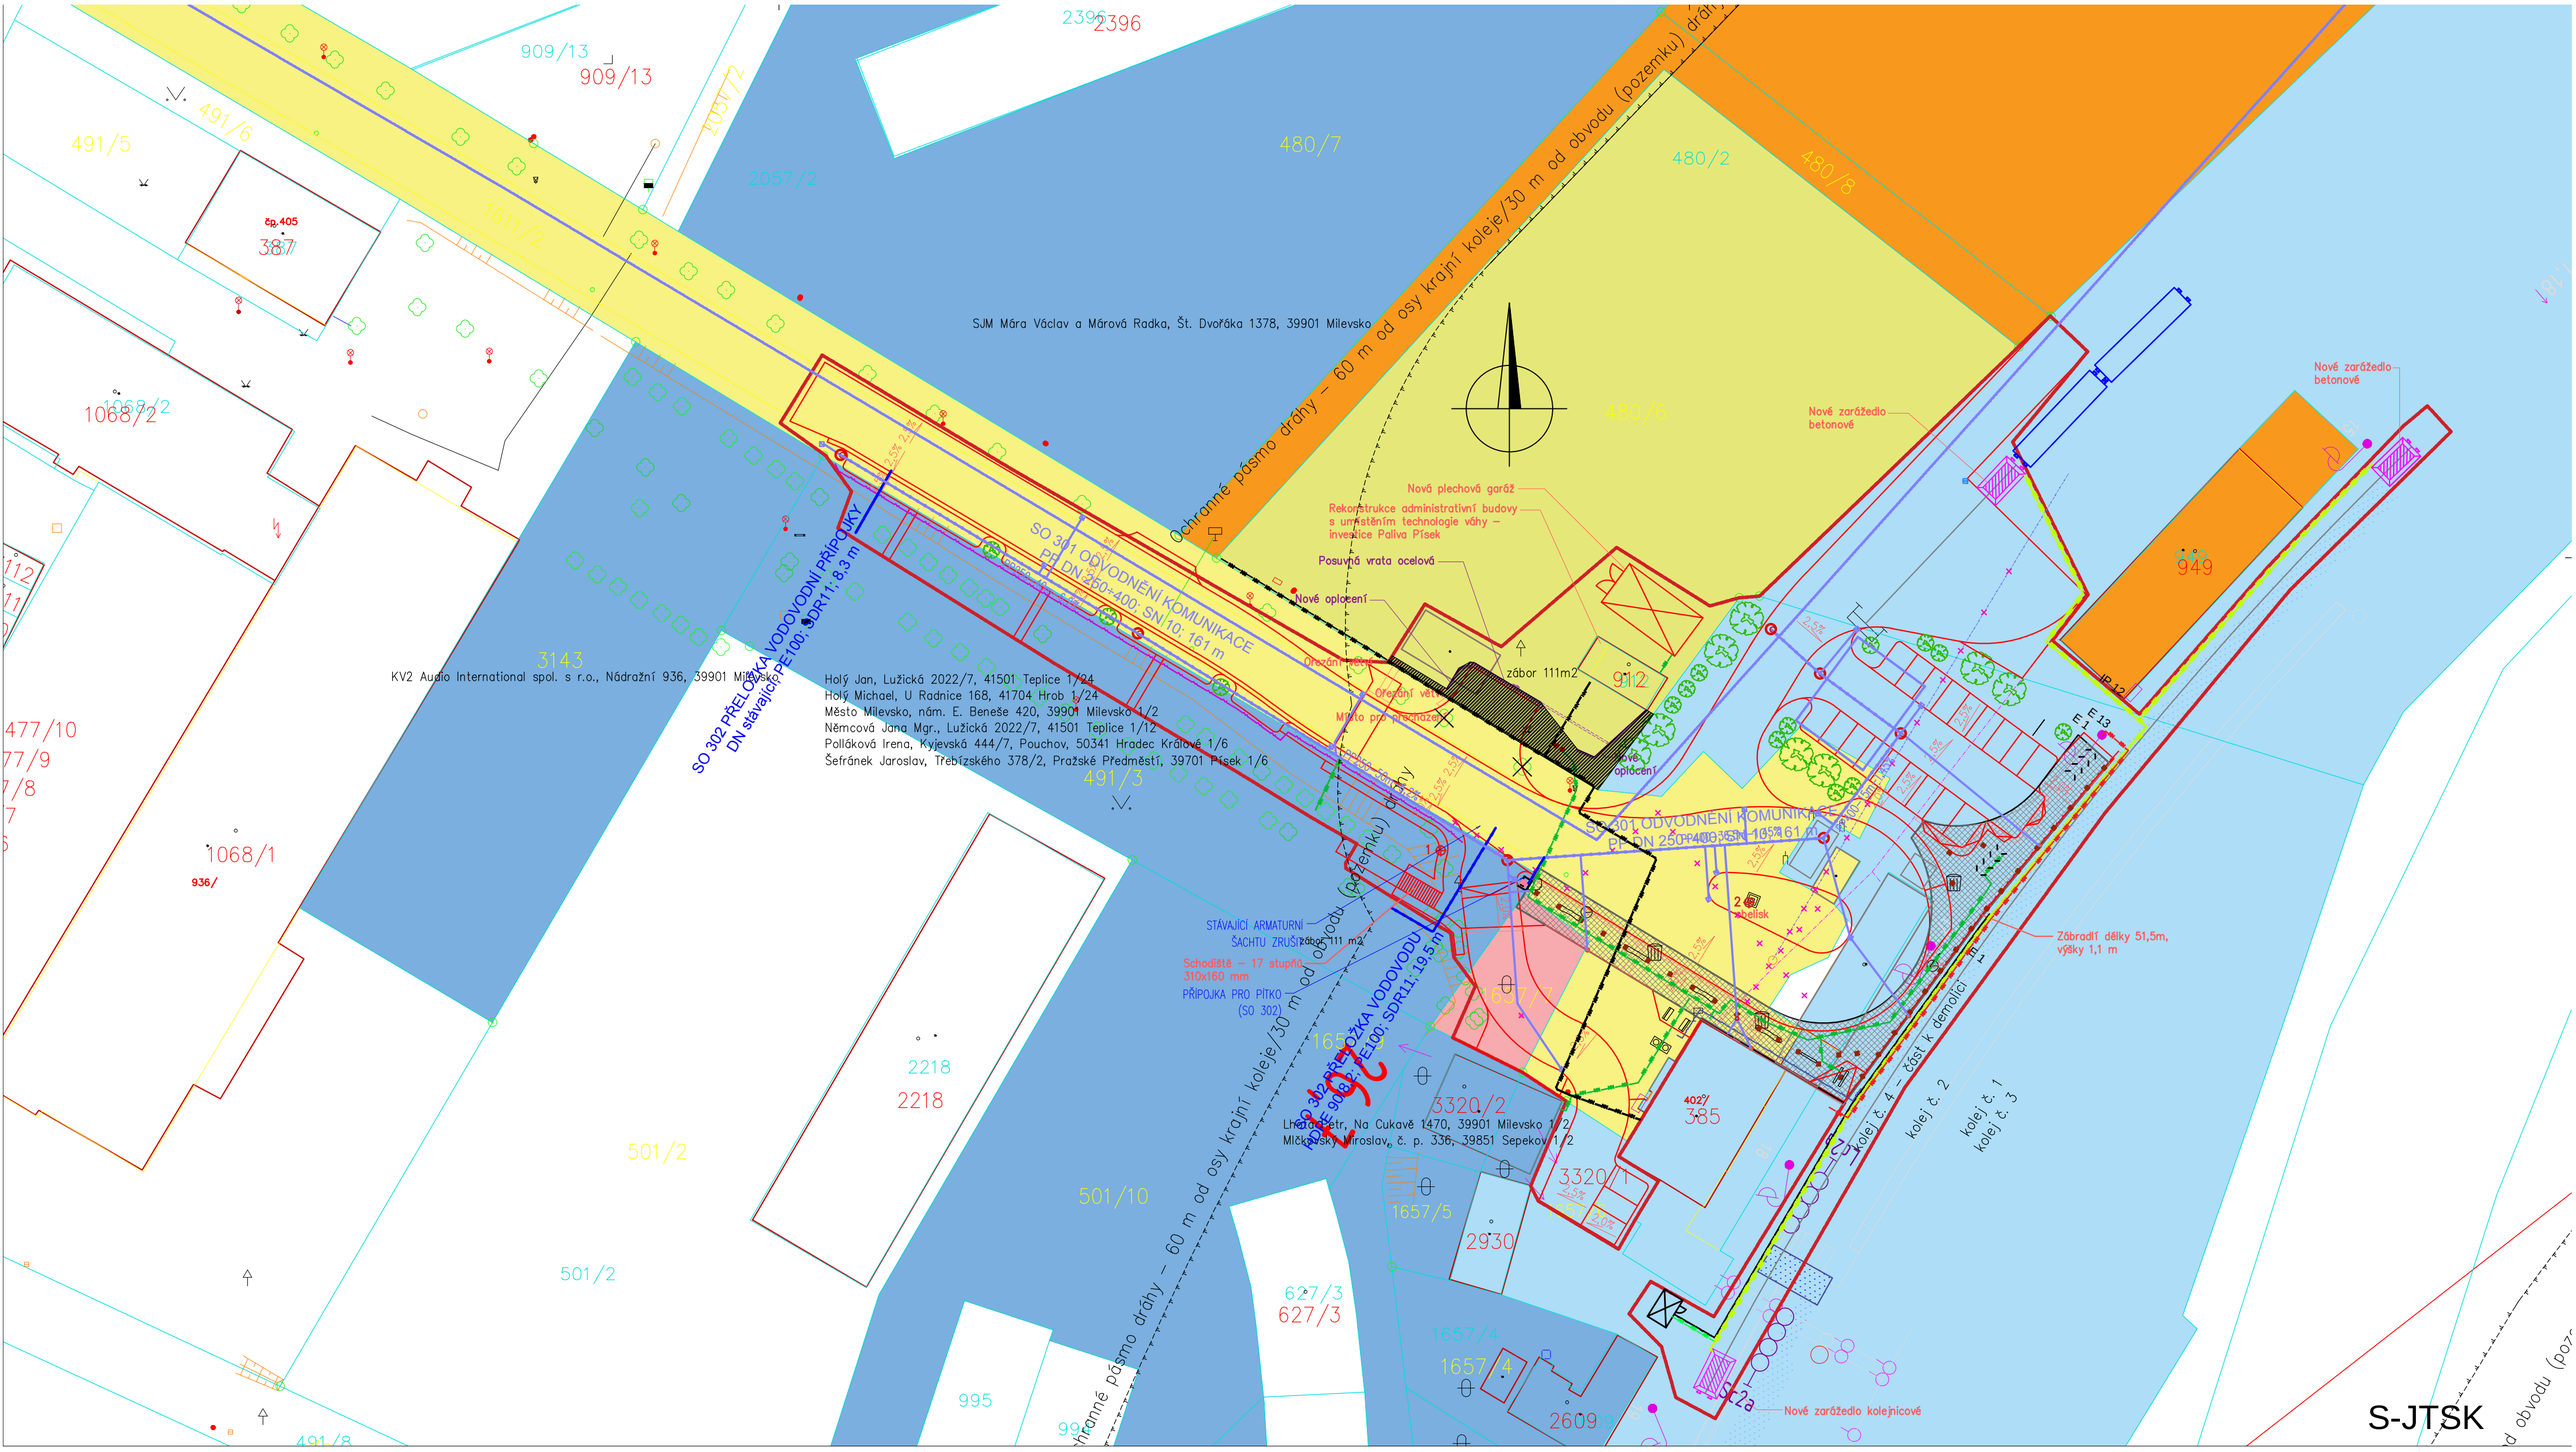

LEGENDA

Stav
- Hranice parcel dle KN
- 1657/9 Číslo parcely dle KN - pozemková
- 627/2 Číslo parcely dle KN - stavební
- Zeď budovy
- Plot
- Vrata - sjezd
- Strom
- Hrana komunikace nebo plochy
- Dopravní značka

Vlastníci pozemků
- Město Milevsko
- České Dráhy
- ČR – SŽDC s.o.
- FAST KOVOŠROT s.r.o.
- Paliva Písek
- jiný vlastník

Návrh
- Strom určený ke kácení
- Vedení určené ke zrušení (přeložení) v rámci stavby
- Obvod staveniště
- Objekt k demolici
- 1 Poloha sondy inženýrskogeologického průzkumu

Komunikace
- Hrana komunikace - obrubník
- Zábradlí

- Lavička - do betonových patek
- Lavička - kotvená do sloupů zastřešení
- Kolostav
- Informační panel elektronický s odjezdy autobusů
- Hodiny
- Chemické WC
- Odpadkový koš
- Pítko
- Strom
- Keř

Technická infrastruktura
- Vodovodní řad - přeložka
- Vodovodní přípojka, šoupě, napojení navrtávacím pasem a zpětnou klapkou - přeložka, nová přípojka pro pítko
- Kanalizační přípojka splašková - přeložka
- Odvodnění komunikace, revizní šachta
- Uliční vpusť s poklopem tř.zatížení D400, přípojka
- Vsakovací objekt - podzemní blok
- Dešťová kanalizace - výhled, není součástí územního rozhodnutí
- Dešťový svod
- Stávající kanalizace a vpusti ke zrušení
- Kabel NN - přeložka, přípojka cyklopřístřešku a infostojanu
- Kabel VO, svítidlo - stožár výšky 7 m žárově zinkovaný
- Kabel telefonní - přeložka
- Zabezpečovací kabely - přeložka
- Elektropřípojka garáže - 3x230 V
- Elektropřípojka osvětlení zarážedel - osvětlení návěsti "Posun zakázán"

Hlavní projektant:	Ing. arch. Martin Jirovský,PhD.,MBA Převrátilská 330, 390 01, Tábor, ČKA 03 311
Zodpovědný projektant:	Ing. Robert Juřina, Převrátilská 330, 390 01, Tábor IČ 880 67 483, ČKAIT 0012735
Vedoucí projektu:	Ing. Robert Juřina, Převrátilská 330, 390 01, Tábor IČ 880 67 483, ČKAIT 0012735
Vypracoval:	Ing. Robert Juřina, Převrátilská 330 390 01, Tábor, IČ 880 67 483 tel: +420 604 159 283 e-mail: jurina.r@gmail.com
Objednatel:	Město Milevsko, nám. E. Beneše 420, 39901 Milevsko, IČ 00249831
Akce:	**Přestupní terminál Milevsko**
Obsah:	**Situace katastrální**

CENTRUM SLUŽEB STARÉ MĚSTO
WWW.CENTRUMSLUŽEBTÁBOR.CZ
PŘEVRÁTILSKÁ 330, TÁBOR 390 01
ATELIÉR M.A.A.T.

KÚ: Milevsko		
p.č.:		
Stupeň:	DUR	Paré:
Datum:	květen 2017	
Ozn. části:	C	
Měřítko: 1:500	Č. přílohy: 3	