




Řez

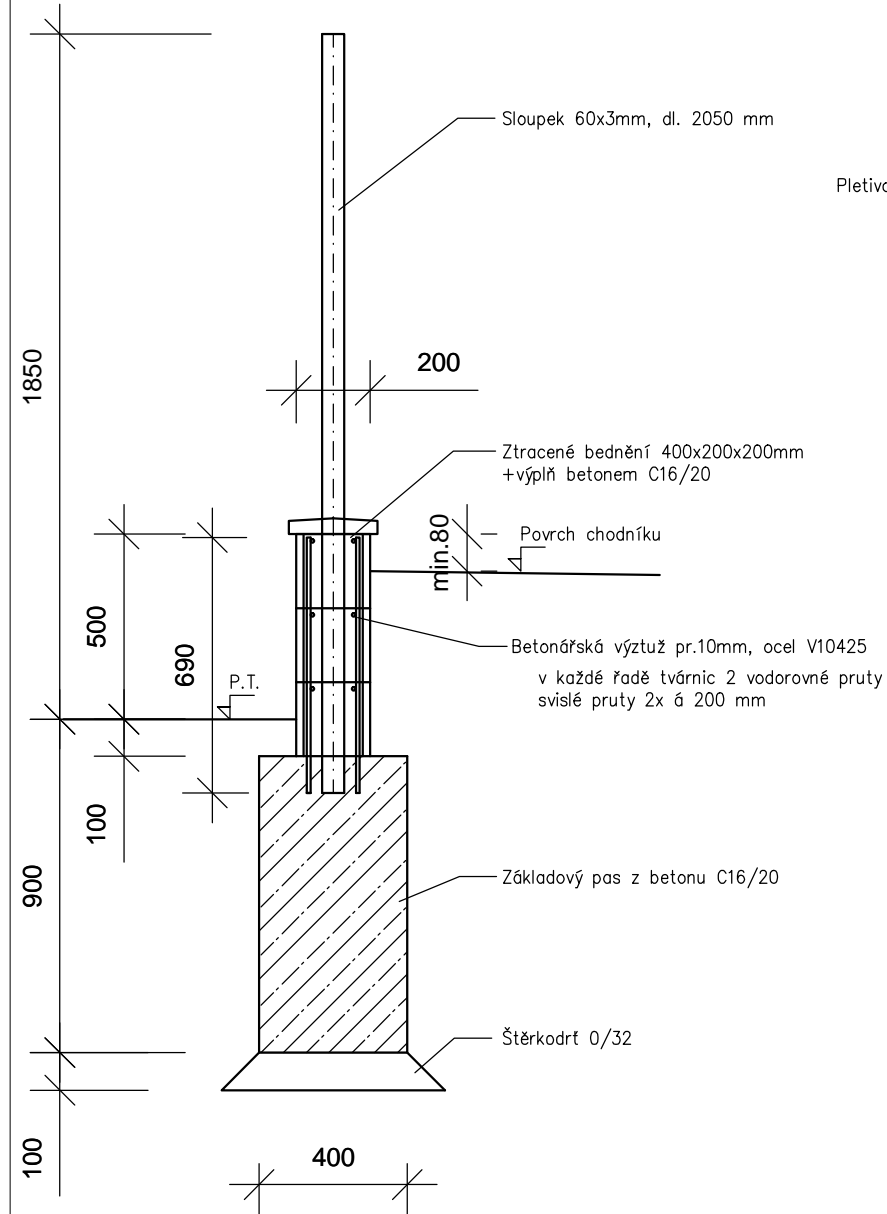

Pohled

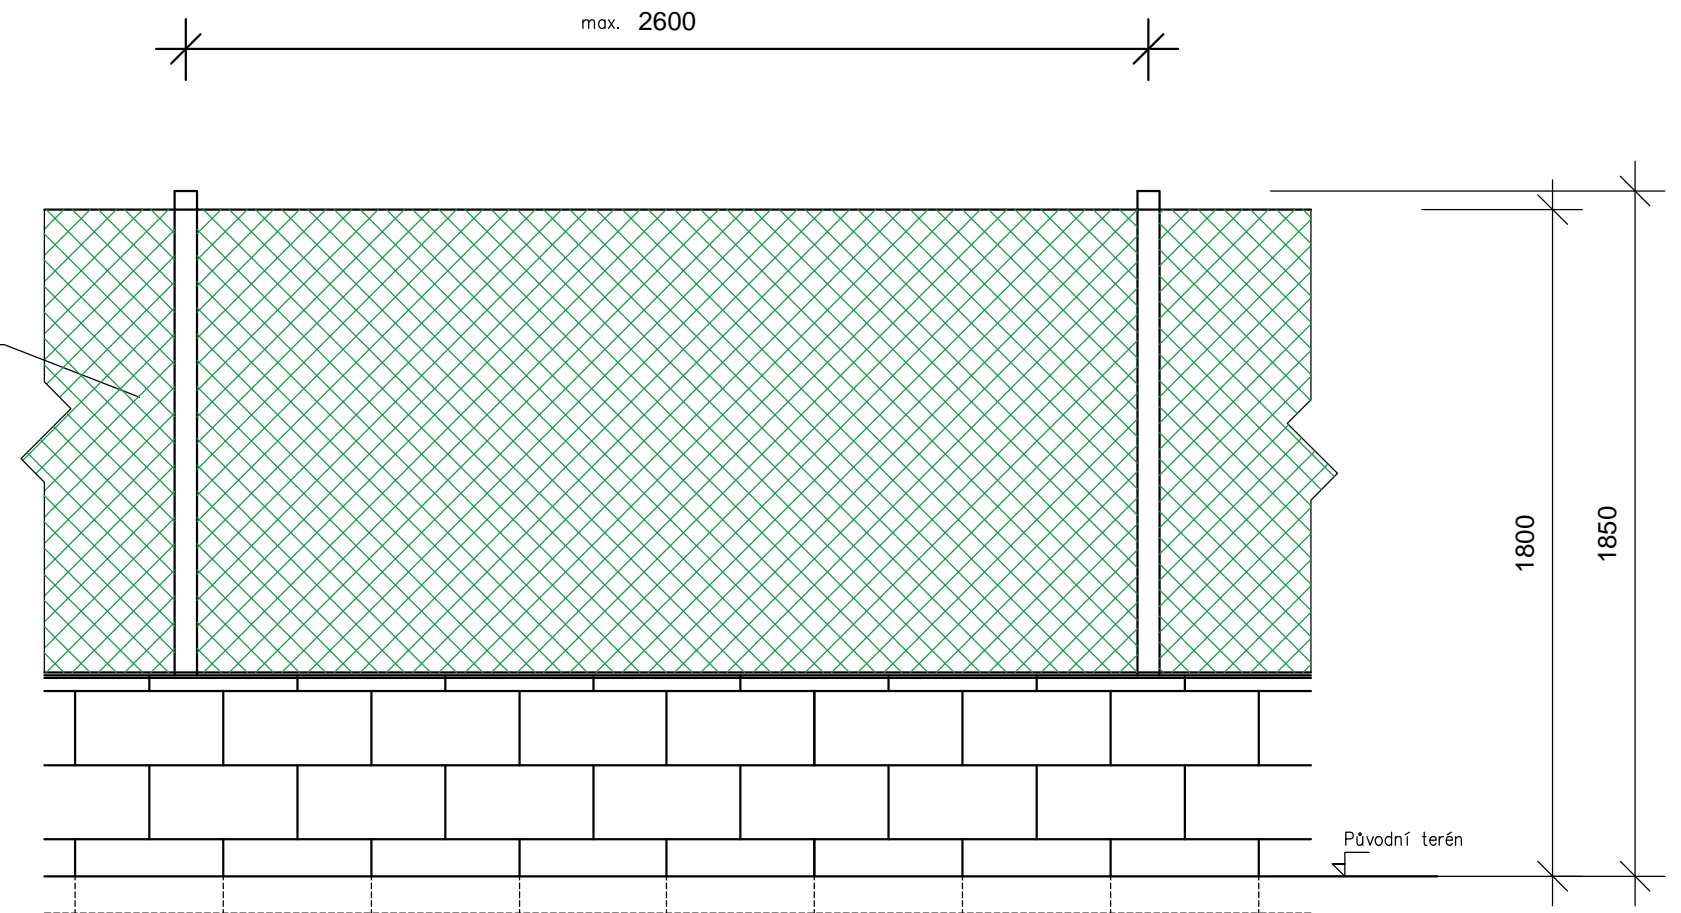

Hlavní projektant:	Ing. arch. Martin Jirovský, Ph.D., MBA Převrátilská 330, 390 01, Tábor, ČKA 03 311	 CENTRUM SLUŽEB STARÉ MĚSTO WWW.CENTRUMSLUZEBTABOR.CZ PŘEVŘÁTILSKÁ 330, TÁBOR 390 01 ATELIÉR M.A.A.T.
Zodpovědný projektant:	Ing. Robert Juřina, Převrátilská 330, 390 01, Tábor IČ 880 67 483, ČKAIT 0012735	
Vedoucí projektu:	Ing. Robert Juřina, Převrátilská 330, 390 01, Tábor IČ 880 67 483, ČKAIT 0012735	
Vypracoval:	Ing. Robert Juřina, Převrátilská 330 tel: +420 604 159 283 390 01, Tábor, IČ 880 67 483 e-mail: jurina.r@gmail.com	KÚ: Milevsko p.č.:
Objednatel:	Město Milevsko, nám. E. Beneše 420, 39901 Milevsko, IČ 00249831	Stupeň: DUR Datum: květen 2017 Ozn. části: D I Měřítko: Č. přílohy: 1:20 8
Akce:	Přestupní terminál Milevsko	Paré:
Obsah:	Nové oplocení areálu Paliva Písek - řez, pohled	