




POHLED JIHOZÁPADNÍ

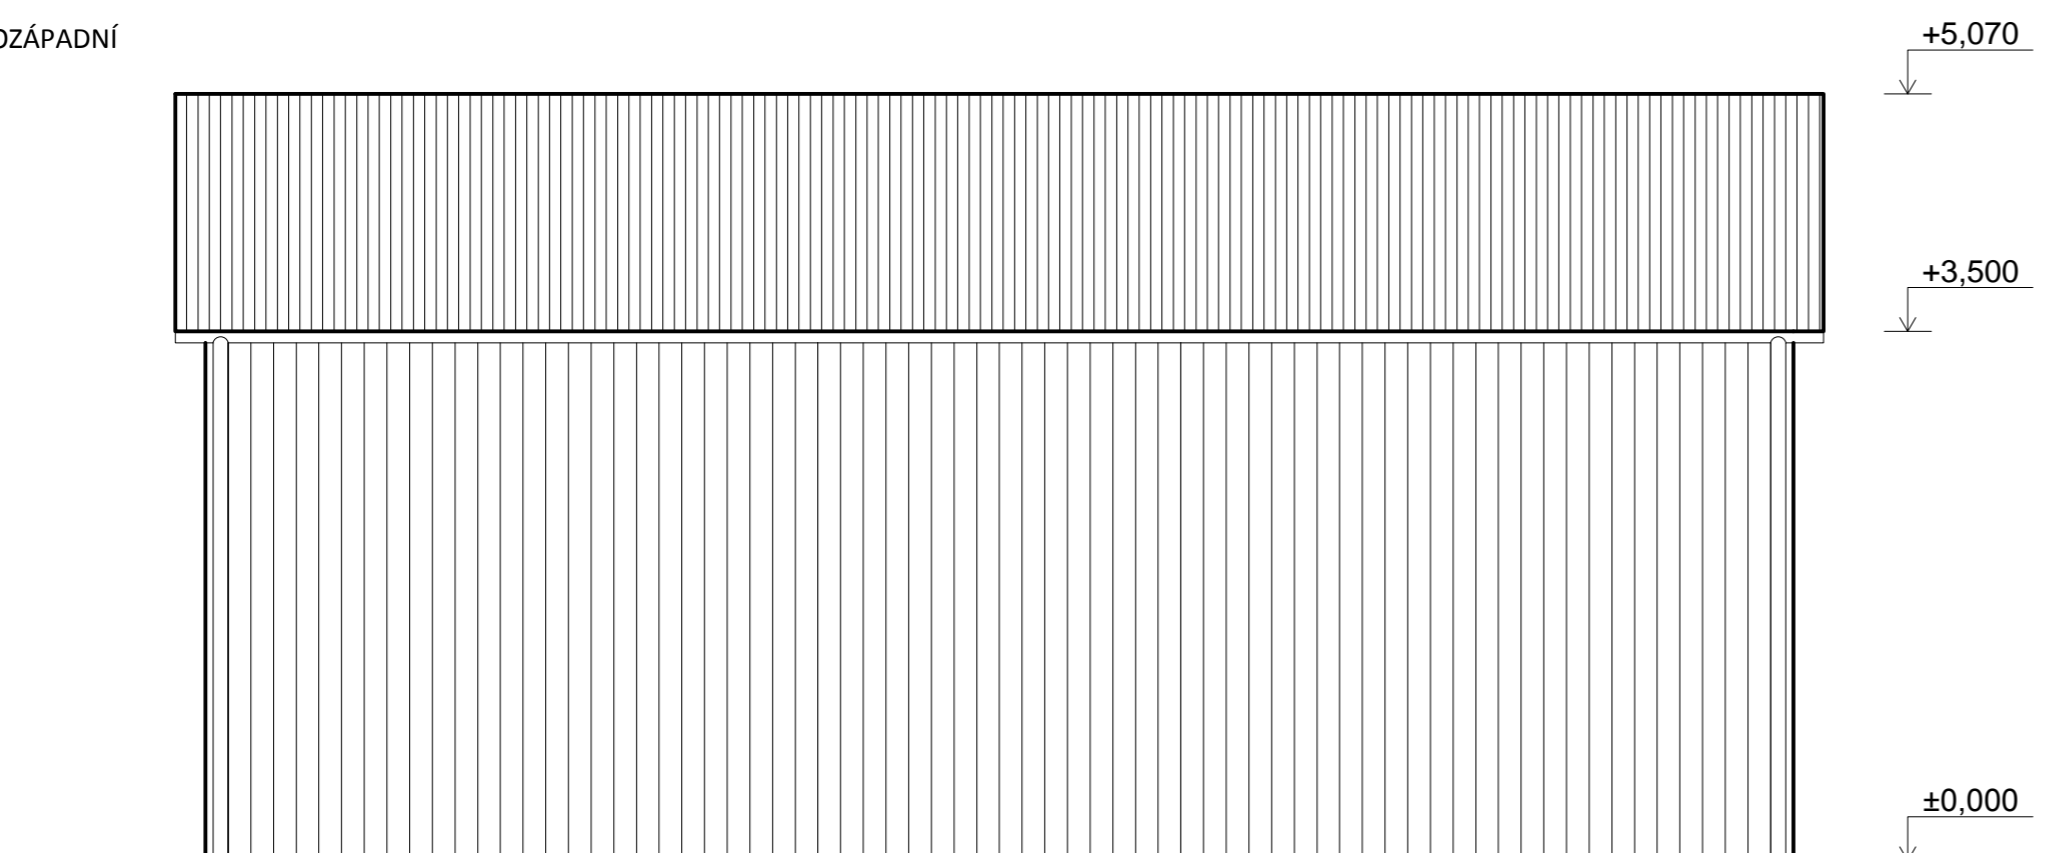


POHLED SEVEROZÁPADNÍ

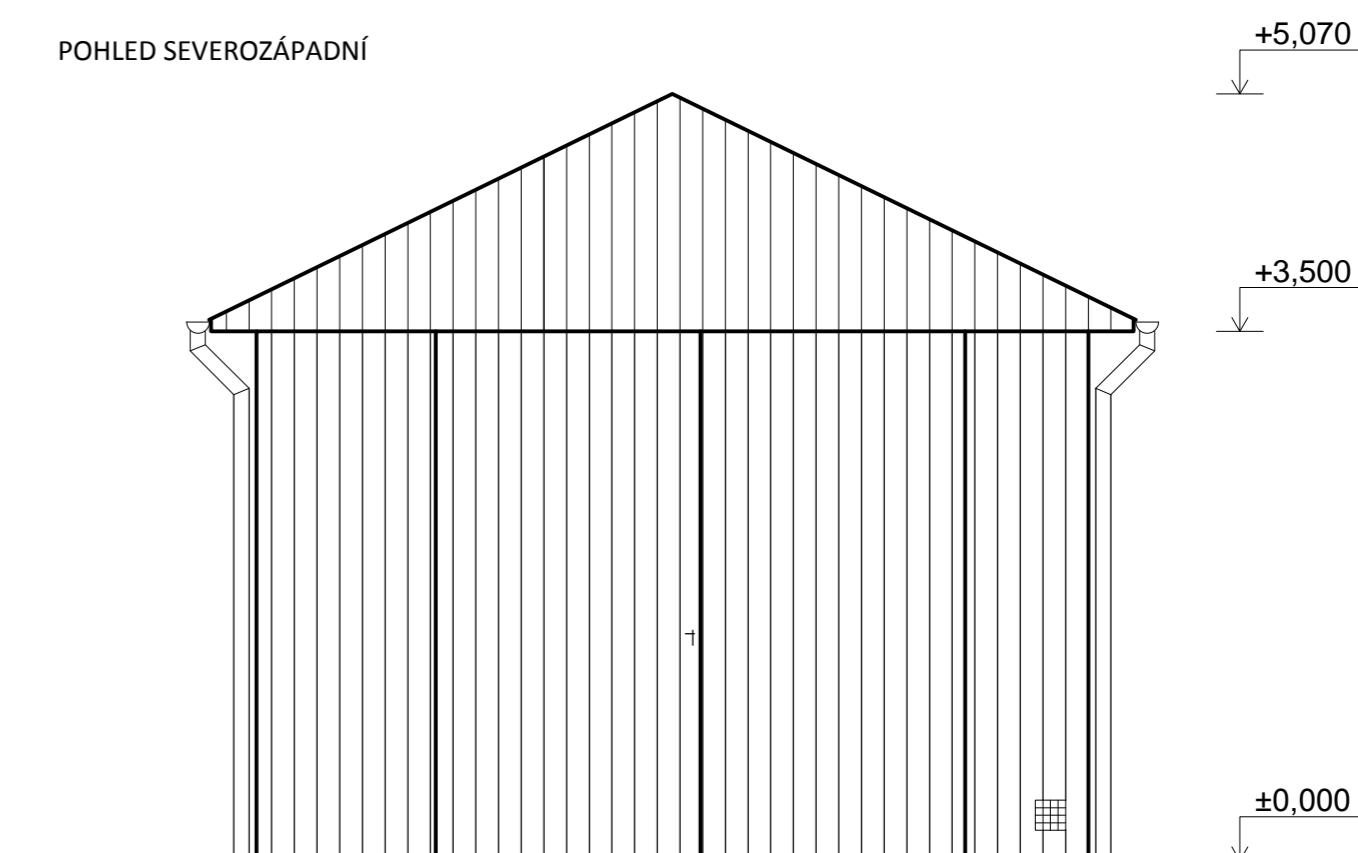


POHLED SEVEROVÝCHODNÍ

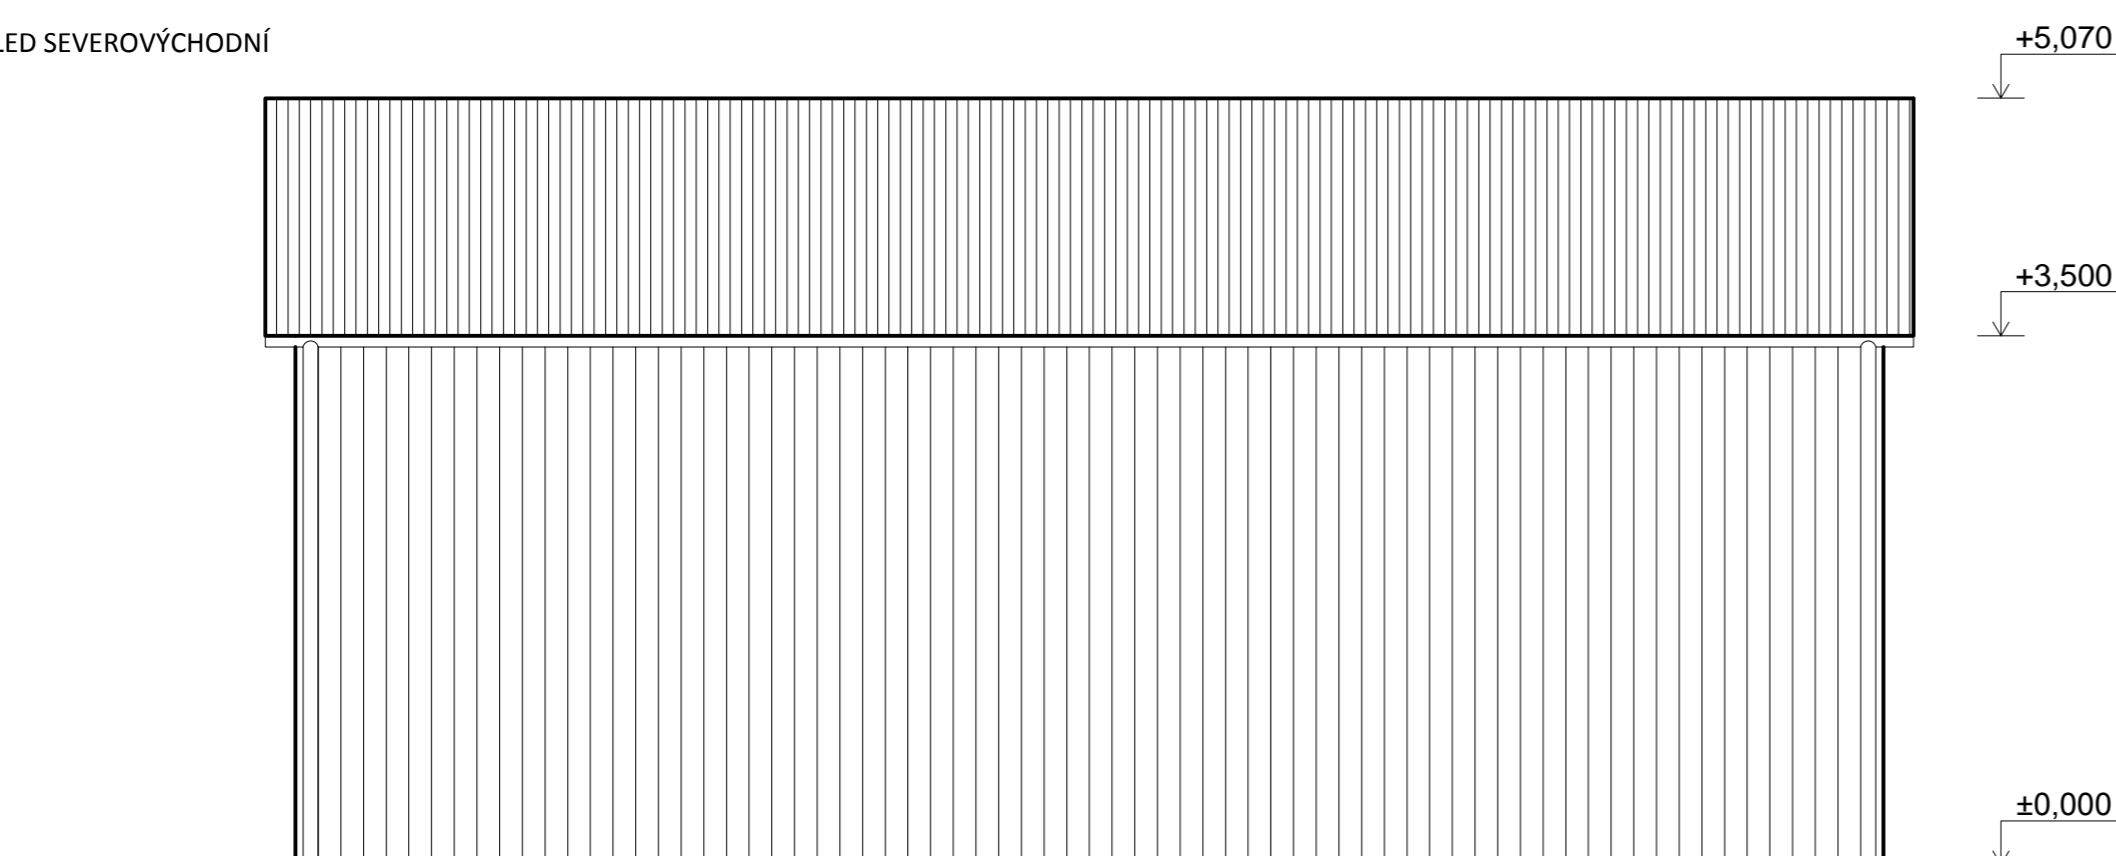

POHLED JIHOVÝCHODNÍ

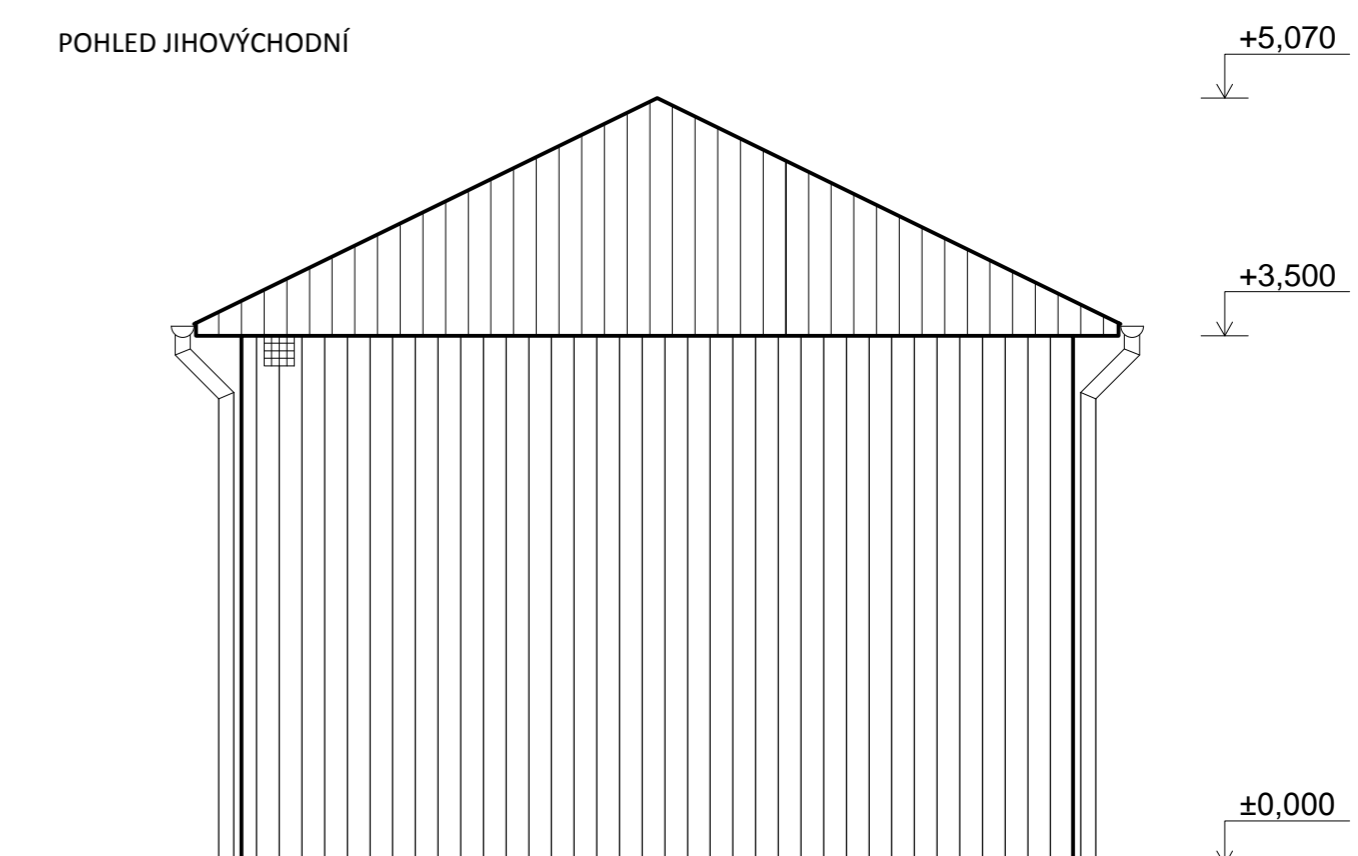

Hlavní projektant : Ing. arch. Martin Jirovský, Ph.D., MBA, Převrátilská 330, Tábor 390 01, IČO 62549201		 WWW.CENTRUM SLUŽEB TÁBOR.CZ PŘEVŘÁTILSKÁ 330, TÁBOR 390 01	
Zodp. projektant: Ing. arch. Martin Jirovský, Ph.D., MBA, Převrátilská 330, Tábor 390 01, IČO 62549201			
Vypracoval : Tomáš Daněk, IČO 06111459		Číslo zak. :	
Investor : Město Milevsko, nám. E. Beneše 420, 399 01 Milevsko		Paré :	
KÚ : Milevsko [694673]	Č. parc. : 480/6	Datum :	červen 017
Akce : PŘESTUPNÍ TERMINÁL MILEVSKO		Ozn. části :	D.1.1.
Obsah : NOVOSTAVBA GARÁŽE Pohledy - SO 01		Měřítko :	Č. výkresu : D.1.1.02
		1:50	