


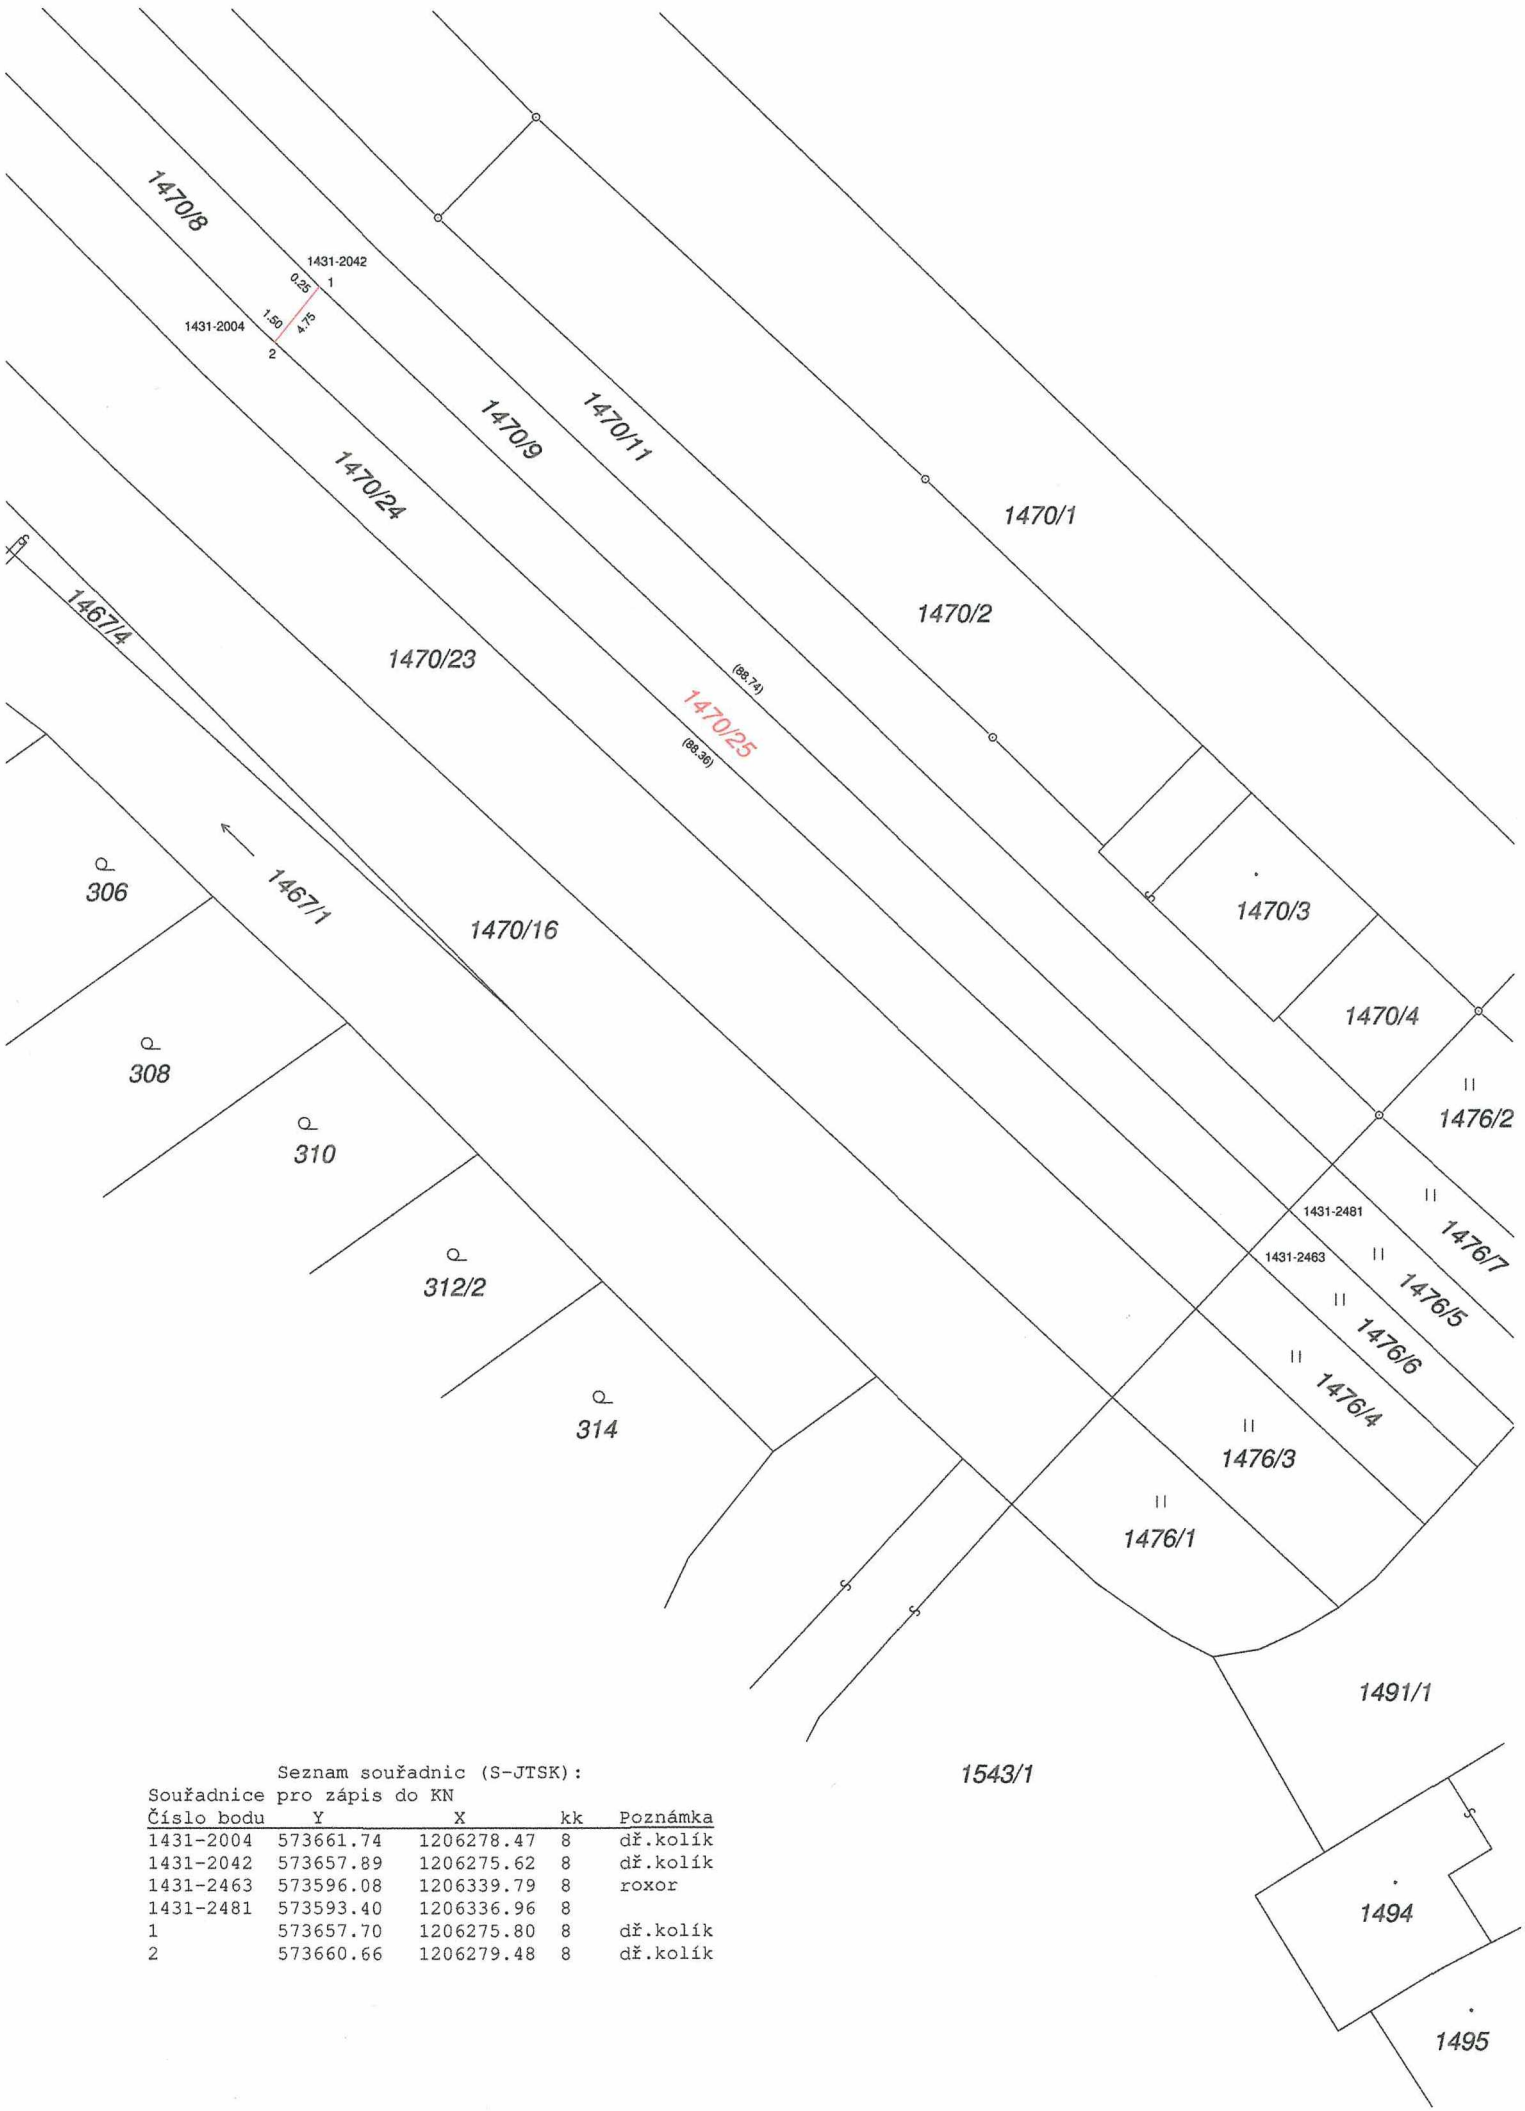

VÝKAZ DOSAVADNÍHO A NOVÉHO STAVU ÚDAJŮ KATASTRU NEMOVITOSTÍ																		
Dosavadní stav					Nový stav													
Označení pozemku parc. číslem	Výměra parcely		Druh pozemku		Označení pozemku parc. číslem	Výměra parcely		Druh pozemku		Typ stavby	Zpús. určení výměr	Porovnání se stavem evidence právních vztahů						
	ha	m ²	Způsob využití	ha		m ²	Způsob využití	Způsob využití	Díl přechází z pozemku označeného v			Číslo listu vlastnictví	Výměra dílu		Označení dílu			
									katastru nemovitostí				dřívější poz. evidenci	ha		m ²		
1470/8		14 34	orná půda	1470/8		10 53	orná půda				0	1470/8		10002		10 53		
				1470/25		3 81	orná půda				0	1470/8		10002		3 81		
		14 34				14 34												

Výkaz údajů o bonitovaných půdně ekologických jednotkách (BPEJ) k parcelám nového stavu															
Parcelní číslo podle			Kód BPEJ	Výměra			BPEJ na dílu parcely	Parcelní číslo podle			Kód BPEJ	Výměra			BPEJ na dílu parcely
katastru nemovitostí	zjednodušené evidence			ha	m 2			katastru nemovitostí	zjednodušené evidence			ha	m 2		
1470/8			00501		10	53		1470/25			00501		3	81	

GEOMETRICKÝ PLÁN pro rozdělení pozemku	Geometrický plán ověřil úředně oprávněný zeměměřický inženýr		Stejnopis ověřil úředně oprávněný zeměměřický inženýr:			
	Jméno, příjmení: Ing. Jiří Hubáček		Jméno, příjmení: Ing. Jiří Hubáček			
	Číslo položky seznamu úředně oprávněných zeměměřických inženýrů 2379/2008		Číslo položky seznamu úředně oprávněných zeměměřických inženýrů 2379/08			
	Dne: 24.4.2017 Číslo: 1089/2017		Dne: 25.4.2017 Číslo: 1126/2017			
	Náležitosti a přesnosti odpovídá právním předpisům.		Tento stejnopis odpovídá geometrickému plánu v elektronické podobě uloženému v dokumentaci katastrálního úřadu.			
Vyhotovitel: Ing. Pavel Gree U Sokolovny 865, 691 55 Moravská Nová Ves geodezie@xgeo.cz tel.777 685 887	Katastrální úřad souhlasí s očíslováním parcel.		Ověření stejnopisu geometrického plánu v listinné podobě.			
Číslo plánu: 1818-16/2017	KÚ pro Jihomoravský kraj KP Břeclav Blanka Konečná PGP-370/2017-704 2017.04.27 11:55:31 CEST					
Okres: Břeclav						
Obec: Moravská Nová Ves						
Kat. území: Moravská Nová Ves						
Mapový list: Hodonín 9-3/21						
Dosavadním vlastníkům pozemků byla poskytnuta možnost seznámit se v terénu s průběhem navrhovaných nových hranic, které byly označeny předepsaným způsobem:						
dř.kolík-dočasně z důvodu ohrožení stavební činností						