



MMOPP00H0T9D

SMLOUVA O BUDOUČÍ SMLOUVĚ O ZŘÍZENÍ VĚCNÉHO BŘEMENE A SOUHLASU SE ZŘÍZENÍM STAVBY

Článek I. Smluvní strany

Budoucí povinný z věcného břemene: Statutární město Opava
Se sídlem: Horní náměstí 382/69, Město, 746 26 Opava
IČ, DIČ: 00300535, CZ00300535
Bankovní spojení: Česká spořitelna, a.s., č. účtu 19-1842619349/0800
Zastoupen: Ing. Radimem Křupalou, primátorem
ID datové schránky: 5eabx4t
- dále také jen „**budoucí povinný**“

Budoucí oprávnění z věcného břemene: [redacted]
Datum narození: [redacted]
Bytem: [redacted] Opava
[redacted]
Datum narození: [redacted]
Bytem: [redacted] Štěpánkovice
E-mailová adresa: [redacted]
- dále také jen „**budoucí oprávnění**“

Článek II. Úvodní ustanovení

1. **Budoucí povinný je vlastníkem pozemku parc. č.:**
- 228, ostatní plocha,
který leží v katastrálním území **Jarkovice** (dále také jen „**předmětný pozemek**“).
2. **Budoucí oprávnění jsou investory stavby s názvem „Novostavba RD včetně dvougaráže, přípojky a venkovních vedení IS, žumpy, vsaku, zpevněných ploch a oplocení“ na pozemku parc. č. 191/3 v k. ú. Jarkovice, v rámci které má být na předmětném pozemku, resp. v něm umístěno podzemní vedení plynovodní přípojky (dále také jen „**přípojka**“).**
3. **Přesné umístění přípojky na předmětném pozemku je vyznačeno v záznamu (dále také jen „**situační záznam**“), který je nedílnou součástí této smlouvy jako její Příloha č. 1.**

Článek III. Smlouva o souhlasu se zřízením stavby

1. **Uzavřením této smlouvy budoucí povinný v souladu s příslušnými ustanoveními zákona č. 183/2006 Sb., o územním plánování a stavebním řádu (stavební zákon) (dále také jen „**stavební zákon**“), uděluje budoucím oprávněným právo za podmínek uvedených v této smlouvě provést na předmětném pozemku stavbu přípojky. Toto právo budoucí povinný poskytuje s touto rozvazovací podmínkou: nebude-li přípojka umístěna na předmětném pozemku v souladu s touto smlouvou nebo nebude-li v dohodnuté době uzavřena smlouva o zřízení věcného břemene, tento souhlas zaniká a budoucí oprávnění jsou povinni předmětný pozemek neprodleně na své náklady uvést do původního stavu.**

2. Tato smlouva slouží mj. jako podklad k řízení před stavebním úřadem pro účely vydání stavebního povolení pro stavbu přípojky na předmětném pozemku.
3. Budoucí oprávnění se zavazují dodržet při stavbě přípojky následující podmínky:
 - a) Přípojka bude umístěna na předmětném pozemku v souladu s Přílohou č. 1 této smlouvy.
 - b) Stavba bude provedena v období od 10/2017 do 10/2019.
 - c) Stavba bude provedena v co nejkratší době, nejdéle v době 30 dnů, tzn. že od zahájení stavebních prací do dokončení stavby a uvedení předmětného pozemku do náležitého stavu nesmí uplynout delší než výše uvedená doba.
 - d) Zahájení stavebních prací oznámí budoucí oprávnění budoucímu povinnému alespoň deset dnů předem.
 - e) Při provádění stavby jsou budoucí oprávnění povinni co nejvíce šetřit práva budoucího povinného a postupovat tak, aby budoucímu povinnému nevznikla újma. Vznikne-li budoucímu povinnému při provádění stavby újma, jsou budoucí oprávnění povinni tuto újmu budoucímu povinnému neprodleně v celém rozsahu nahradit.
 - f) Ihned po provedení stavby jsou budoucí oprávnění povinni uvést pozemky dotčené stavbou do původního stavu, resp. není-li to s ohledem na povahu provedených prací možné, do stavu odpovídajícího předchozímu účelu nebo užívání pozemků dotčených stavbou, a tuto skutečnost bezprostředně oznámit budoucímu povinnému.
 - g) Budoucí oprávnění jsou povinni neprodleně písemně informovat budoucího povinného o jakýchkoli skutečnostech vymykajících se běžnému provádění stavby, zejména o vzniklých haváriích, způsobené újmě či nebezpečí vzniku újmy, jakož i o jakýchkoli konfliktech či problémech, které se při provádění stavby objeví a které s předmětným pozemkem souvisejí.
 - h) Budoucí oprávnění provedou stavbu v celém rozsahu na vlastní náklady a ani po provedení stavby nemají právo a nesmí po budoucím povinném požadovat jakoukoli náhradu nákladů vynaložených v souvislosti s prováděním stavby ani náhradu za případné zhodnocení předmětného pozemku v důsledku provedení stavby.

Článek IV. Smlouva o budoucí smlouvě o zřízení věcného břemene

1. Smluvní strany se zavazují do tří měsíců po vyzvání druhé smluvní strany uzavřít smlouvu o zřízení věcného břemene, na základě které zřídí budoucí povinný ve prospěch budoucích oprávněných **služebnost inženýrské sítě** spočívající v právu budoucích oprávněných:
 - zřídít a provozovat na dotčené části předmětného pozemku, jak bude tato část vyznačena v geometrickém plánu pro vymezení rozsahu věcného břemene, přípojku
 - po nezbytnou dobu a v nezbytném rozsahu na předmětný pozemek vstupovat, příp. vjíždět za účelem prohlídky přípojky a zajištění jejího provozu, údržby, opravy a modernizace
 (dále také jen „**věcné břemeno**“).
2. Věcným břemenem budou zatíženy pouze nezbytně nutné části předmětného pozemku podél vedení přípojky v šířce nejvýše 0,5 m na každou stranu od osy vedení. Přesný rozsah věcného břemene bude zakreslen v geometrickém plánu pro vymezení rozsahu věcného břemene, jehož vypracování se zavazují neprodleně po dokončení přípojky zajistit budoucí oprávnění, a který bude nedílnou součástí smlouvy o zřízení věcného břemene. Přílohou geometrického plánu musí být výkaz délek a výměr věcného břemene, tzn. délka každého vedení umístěného v předmětném pozemku (v metrech) a výměra dotčených částí předmětného pozemku, které budou zatíženy věcným břemenem (v metrech čtverečních).
3. Výzva k uzavření smlouvy o zřízení věcného břemene musí být učiněna do tří měsíců ode dne, od kterého bude možno přípojku v souladu s příslušnými právními předpisy (zejména se stavebním zákonem) legálně užívat, nejpozději však do jednoho měsíce po konci období uvedeného v článku III. odst. 3 písm. b) této smlouvy. Je-li možno přípojku legálně užívat již od jejího dokončení, běží výše uvedená tříměsíční doba ode dne dokončení stavby přípojky.
4. Vyzvat k uzavření smlouvy je oprávněna kterákoli smluvní strana, budoucí oprávnění jsou však povinni tak učinit. Součástí výzvy budoucích oprávněných musí být geometrický plán pro vymezení rozsahu věcného břemene, v němž bude věcné břemeno vymezeno v souladu s touto smlouvou.
5. Nevyzvou-li budoucí oprávnění budoucího povinného k uzavření smlouvy řádně a včas, zavazují se zaplatit budoucímu povinnému smluvní pokutu ve výši 10.000,- Kč.
6. Smluvní strany se dohodly na těchto dalších náležitostech smlouvy o zřízení věcného břemene:
 - Věcné břemeno bude zřízeno na dobu neurčitou.
 - Věcné břemeno bude zřízeno za úplaty ve výši stanovené Zásadami pro určení výše úplaty za zřízení věcného břemene (služebnosti) na pozemcích Statutárního města Opavy, schválenými Radou Statutárního města Opavy dne 19. 8. 2015 usnesením číslo 628/19 RM 15, a to konkrétně dle článku 2 odst. 1, 3 a 4 těchto zásad; budoucí oprávnění prohlašují, že jsou s těmito zásadami seznámeni. Úplatu se budoucí oprávnění zavazují zaplatit budoucímu povinnému do 30 dnů ode dne vystavení daňového dokladu, v němž bude úplata vyúčtována. Daňový doklad budoucí povinný vystaví do 15 dnů od data uskutečnění zdanitelného plnění, kterým se rozumí den podání návrhu na vklad věcného břemene do katastru nemovitostí na katastrální úřad.
 - Budoucí oprávnění se zaváží vstup či vjezd na předmětný pozemek budoucímu povinnému alespoň 10 dnů předem písemně oznámit, s výjimkou havárií, kdy tak učini ihned, jak to bude možné.
 - Budoucí oprávnění se zaváží co nejvíce šetřit práva budoucího povinného a zdržet se všeho, čím by nad míru přiměřenou obtěžovali budoucího povinného nebo jinak ohrožovali či omezovali výkon jeho práv.
 - Po skončení prací na předmětném pozemku budou budoucí oprávnění povinni uvést předmětný pozemek bez zbytečného odkladu do původního stavu, a nebude-li to s ohledem na povahu provedených prací možné, do stavu odpovídajícího předchozímu účelu nebo užívání předmětného pozemku, a bezprostředně tuto skutečnost oznámit budoucímu povinnému.

- Za majetkovou újmu vzniklou budoucímu povinnému a za omezení budoucího povinného v obvyklém užívání předmětného pozemku v důsledku výkonu práv budoucích oprávněných budou budoucí oprávnění povinni poskytnout budoucímu povinnému přiměřenou náhradu.
- Podání návrhu na vklad věcného břemene do katastru nemovitostí se zavazuje zajistit bez zbytečného odkladu po uzavření smlouvy o zřízení věcného břemene budoucí oprávnění, kteří budou ihned po podání návrhu na vklad na katastrální úřad povinni tuto skutečnost písemně oznámit budoucímu povinnému.

Článek V. Závěrečná ustanovení

1. Veškeré náklady související s uzavřením této smlouvy a budoucí smlouvy o zřízení věcného břemene a se zpracováním geometrického plánu pro vymezení rozsahu věcného břemene, jakož i náklady spojené s vkladem věcného břemene do katastru nemovitostí se zavazují uhradit budoucí oprávnění.
2. Budoucí oprávnění jsou povinnosti vyplývající z této smlouvy povinni plnit společně a nerozdílně.
3. Smluvní strany mohou od této smlouvy odstoupit v případě, že budoucí oprávnění nezískají do konce období uvedeného v článku III. odst. 3 písm. b) této smlouvy povolení potřebná pro realizaci stavby přípojky, nebo v případě, že předmětný pozemek nebude přípojkou dotčen do konce období uvedeného v článku III. odst. 3 písm. b) této smlouvy.
4. Budoucí oprávnění podpisem této smlouvy zmocňují budoucího povinného ke zjištění údaje o dni, od kterého bude možno přípojku v souladu s příslušnými právními předpisy (zejména se stavebním zákonem) legálně užívat, u příslušného správního orgánu, včetně práva nahlédnout do spisu.
5. Tuto smlouvu lze měnit či doplňovat pouze písemnou formou.
6. Nedílnou součástí této smlouvy je Příloha č. 1 – situační zakres.
7. Tato smlouva je sepsána ve čtyřech stejnopisech s platností originálu, z nichž každá smluvní strana obdrží dvě vyhotovení.
8. Smluvní strany se dohodly, že tato smlouva – ať už je dána povinnost ji uveřejnit dle zákona o registru smluv, či nikoli – bude uveřejněna v registru smluv, a to v celém rozsahu, neboť obsahuje-li informace či metadata, které se dle zákona o registru smluv obecně neuveřejňují nebo které mají či mohou být vyloučeny, smluvní strany výslovně souhlasí s tím, aby tato smlouva byla uveřejněna jako celek včetně takových informací a metadat (osobních údajů apod.). Uveřejnění této smlouvy v registru smluv zajistí bez zbytečného odkladu po jejím uzavření Statutární město Opava. Nezasílí-li však uveřejnění této smlouvy v registru smluv v souladu se zákonem Statutární město Opava nejpozději do 15 dnů od jejího uzavření, je uveřejnění povinná nejpozději do 30 dnů od uzavření této smlouvy v souladu se zákonem zajistit druhá smluvní strana. Strana uveřejňující smlouvu se zavazuje splnit podmínky pro to, aby správce registru smluv zaslal potvrzení o uveřejnění smlouvy také druhé smluvní straně.
9. Tato smlouva byla schválena Radou Statutárního města Opavy dne 4. 10. 2017 usnesením číslo 2552/70 RM 17 c).

V Opavě dne 12. 12. 2017

v Opavě dne 15/12/2017


Za budoucího povinného:




Ing. Radim Křupala
primátor



Budoucí oprávnění:

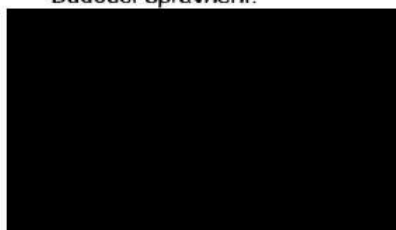

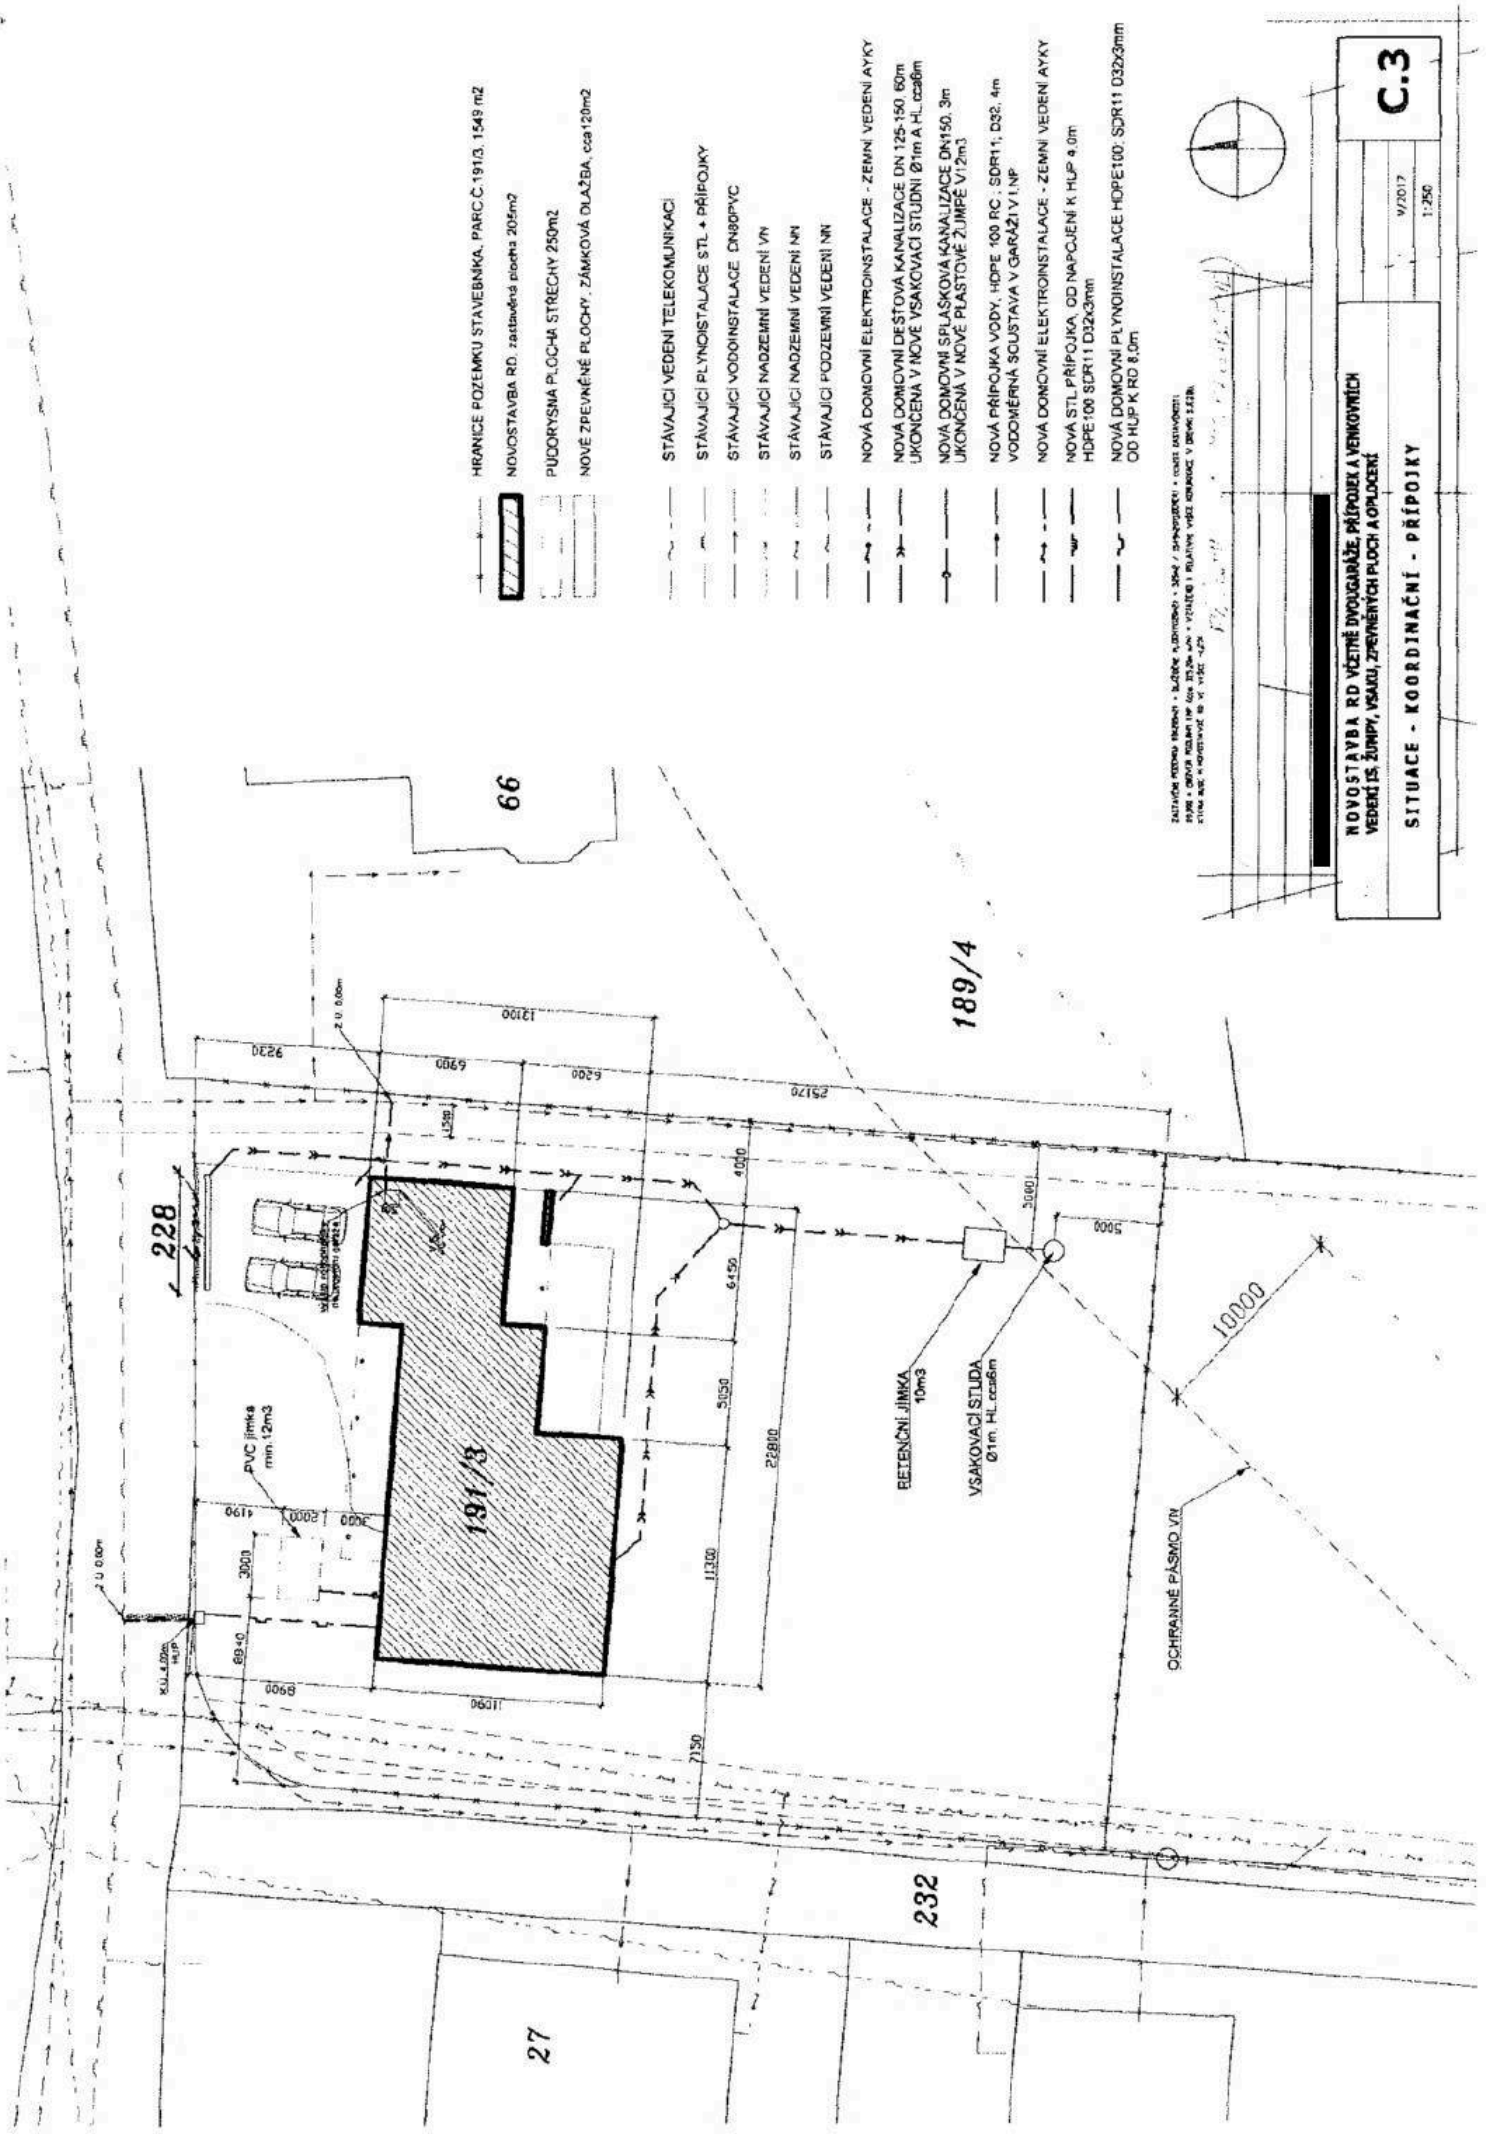

HRANICE POZEMKU STAVEBNKA, PARC.Č. 191/3, 1549 m²
 NOVOSTAVBA RD. zastavěná plocha 205m²
 PUDORYSNÁ PLOCHA STŘECHY 250m²
 NOVÉ ZPEVNĚNÉ PLOCHY, ZÁMKOVÁ DLAŽBA, cca 120m²

- STAVAJÍCÍ VEDENÍ TELEKOMUNIKACÍ
- STAVAJÍCÍ PLYNOINSTALACE STL + PŘÍPOJKY
- STAVAJÍCÍ VODOINSTALACE DN80PVC
- STAVAJÍCÍ NADZEMNÍ VEDENÍ VN
- STAVAJÍCÍ NADZEMNÍ VEDENÍ NN
- STAVAJÍCÍ PODZEMNÍ VEDENÍ NN
- NOVÁ DOMOVNÍ ELEKTROINSTALACE - ZEMNÍ VEDENÍ AYKY
- NOVÁ DOMOVNÍ DEŠŤOVÁ KANALIZACE DN 125-150, 60m
- UKONČENÁ V NOVE VSAKOVACÍ STUJDNĚ Ø1m A HL. 0.666m
- NOVÁ DOMOVNÍ SPLAŠKOVÁ KANALIZACE DN150, 3m
- UKONČENÁ V NOVE PLASTOVÉ Ž. JIMPĚ V1,2m³
- NOVÁ PŘÍPOJKA VODY, HDPE 100 PC, SDR11, D32, 4m
- VODOMĚRNÁ SOUSTAVA V GARÁŽI V1, NF
- NOVÁ DOMOVNÍ ELEKTROINSTALACE - ZEMNÍ VEDENÍ AYKY
- NOVÁ STL PŘÍPOJKA, OD NAPĚČENÍ K HLP 4,0m
- HDPE 100 SDR11 D32x3mm
- NOVÁ DOMOVNÍ PLYNOINSTALACE HDPE100, SDR11 D32x3mm
- OD HLP K RD 8,0m

ZASTAVĚNÁ PLOCHA VEŘEJNÉHO PROSTORU - BUDOVY, ZDĚNÝCH PĚŠŮK, PŘÍPOJKY, VODNÍ VEDENÍ
 PLYN - DN125-150, 60m, Ø1m, HL. 0.666m - VYKONÁNÍ V PŘÍPADOVÉ PŘÍPRAVĚ V DRUHÉ ETAPĚ
 PLYNOVODNÍ VEDENÍ - Ø100, HL. 0.666m



NOVOSTAVBA RD VČETNĚ DVŮRGARÁŽE, PŘÍPOJEK A VENKOVNÍCH
 VEDENÍ JS, ŽUMPY, VSACÍ, ZPEVNĚNÝCH PLOCH A OPLOUCEK
 SITUACE - KOORDINAČNÍ - PŘÍPOJKY

C.3

V.2017
 1:250