


Záchovná a udržovací varianta

Varianta 3

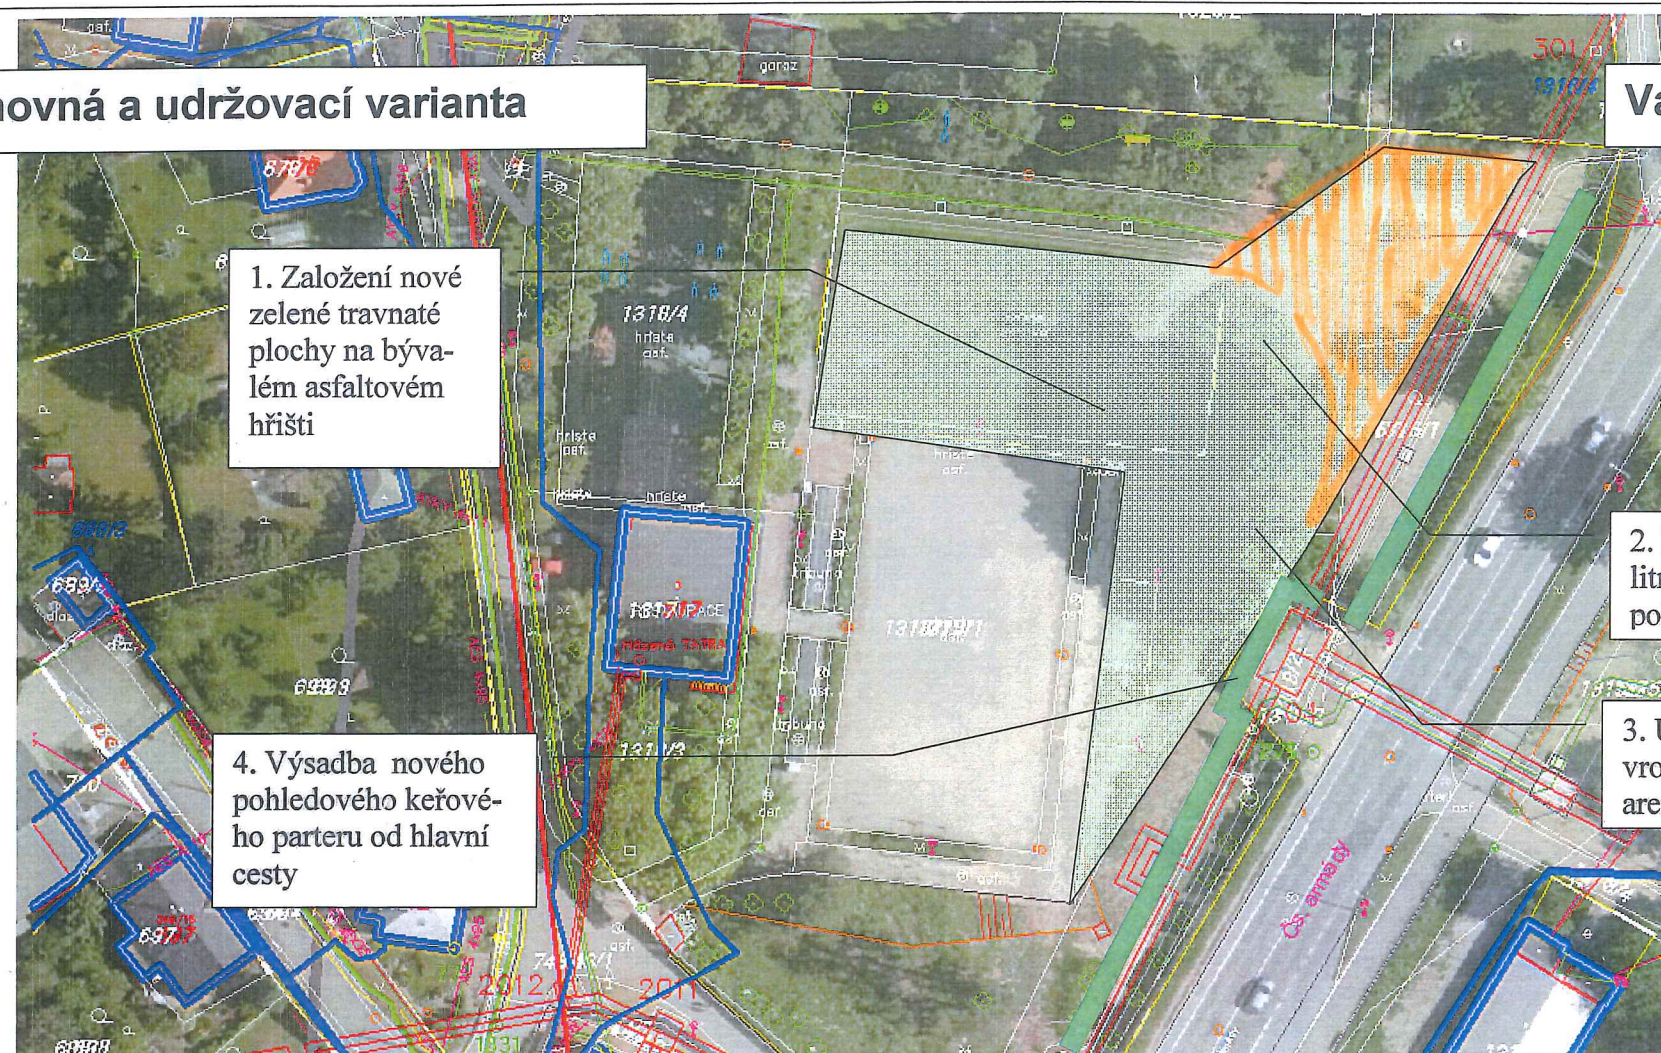

1. Založení nové zelené travnaté plochy na bývalém asfaltovém hřišti

4. Výsadba nového pohledového keřového parteru od hlavní cesty

2. Doplnění nekvalitního travního pokryvu

3. Údržba stávající rostlé zeleně v areálu

Varianta 3 – možno ji nazvat taky záchovná, byla navržena přímo na veřejném projednávání. Obsahuje princip postupné revitalizace území, který neznemožní v budoucnu realizovat některou z variant na využití území. Principem je dosadit a obnovit trávnickový porost, původní antukové hřiště osadit kvalitním trávnikem, vysadit psychologicky oddělující pás keřového parteru mezi ul. Čs.Armády a areálem mimo ochranná pásma horkovodů a vykonávání záchovné údržby zeleně a každoroční sečení travnatých ploch (údržba cca 30 tis. Kč/rok). Tuto variantu posoudilo vedení města se zástupci odborů na projektovém dni s ohledem na rozsah ostatních investic v současnosti jako použitelnou.