



Ubytovny 1.NP

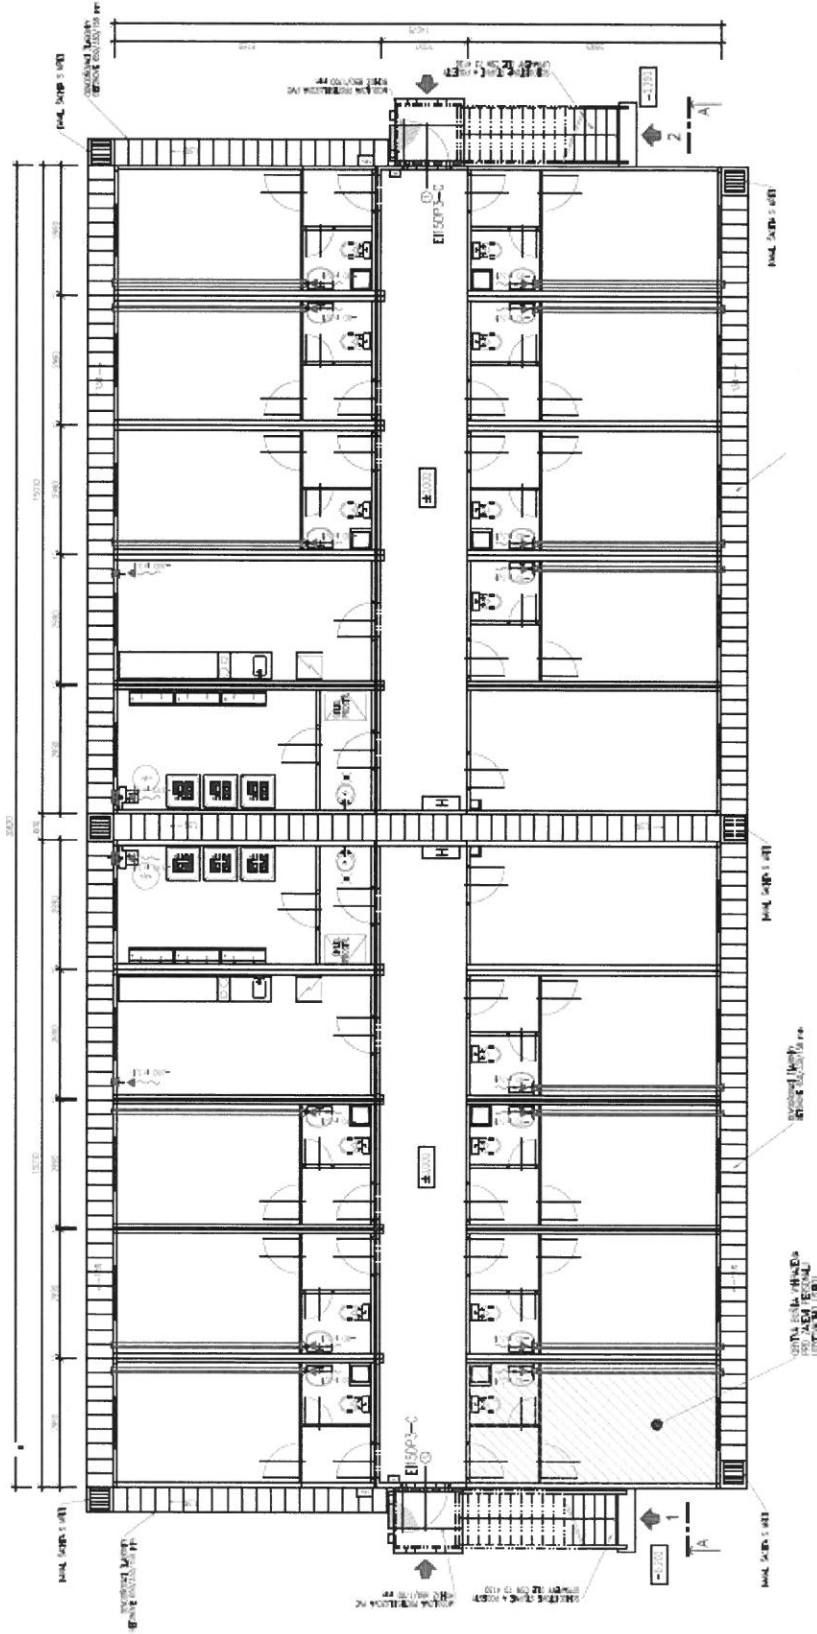

2x 18 spojů

Ubytovny 2.NP

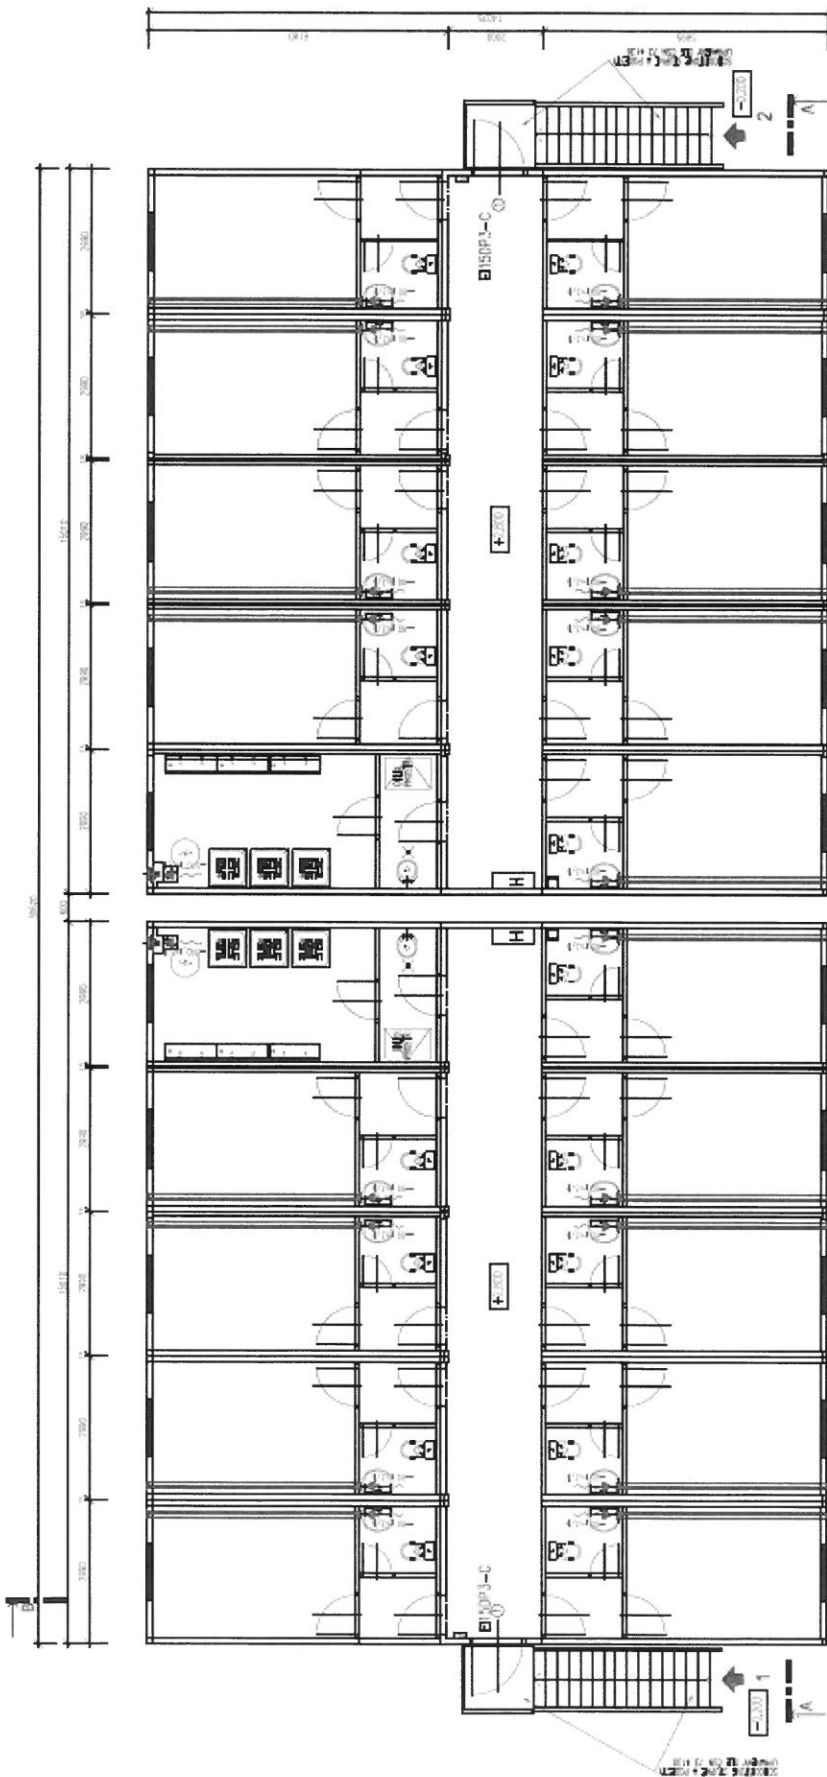

2x 18 spojů