


Vymezení silničního ochranného pásma dálnice dle ust. § 30 odst. 2 písm. a) a odst. 4, zákona č. 13/1997 Sb.

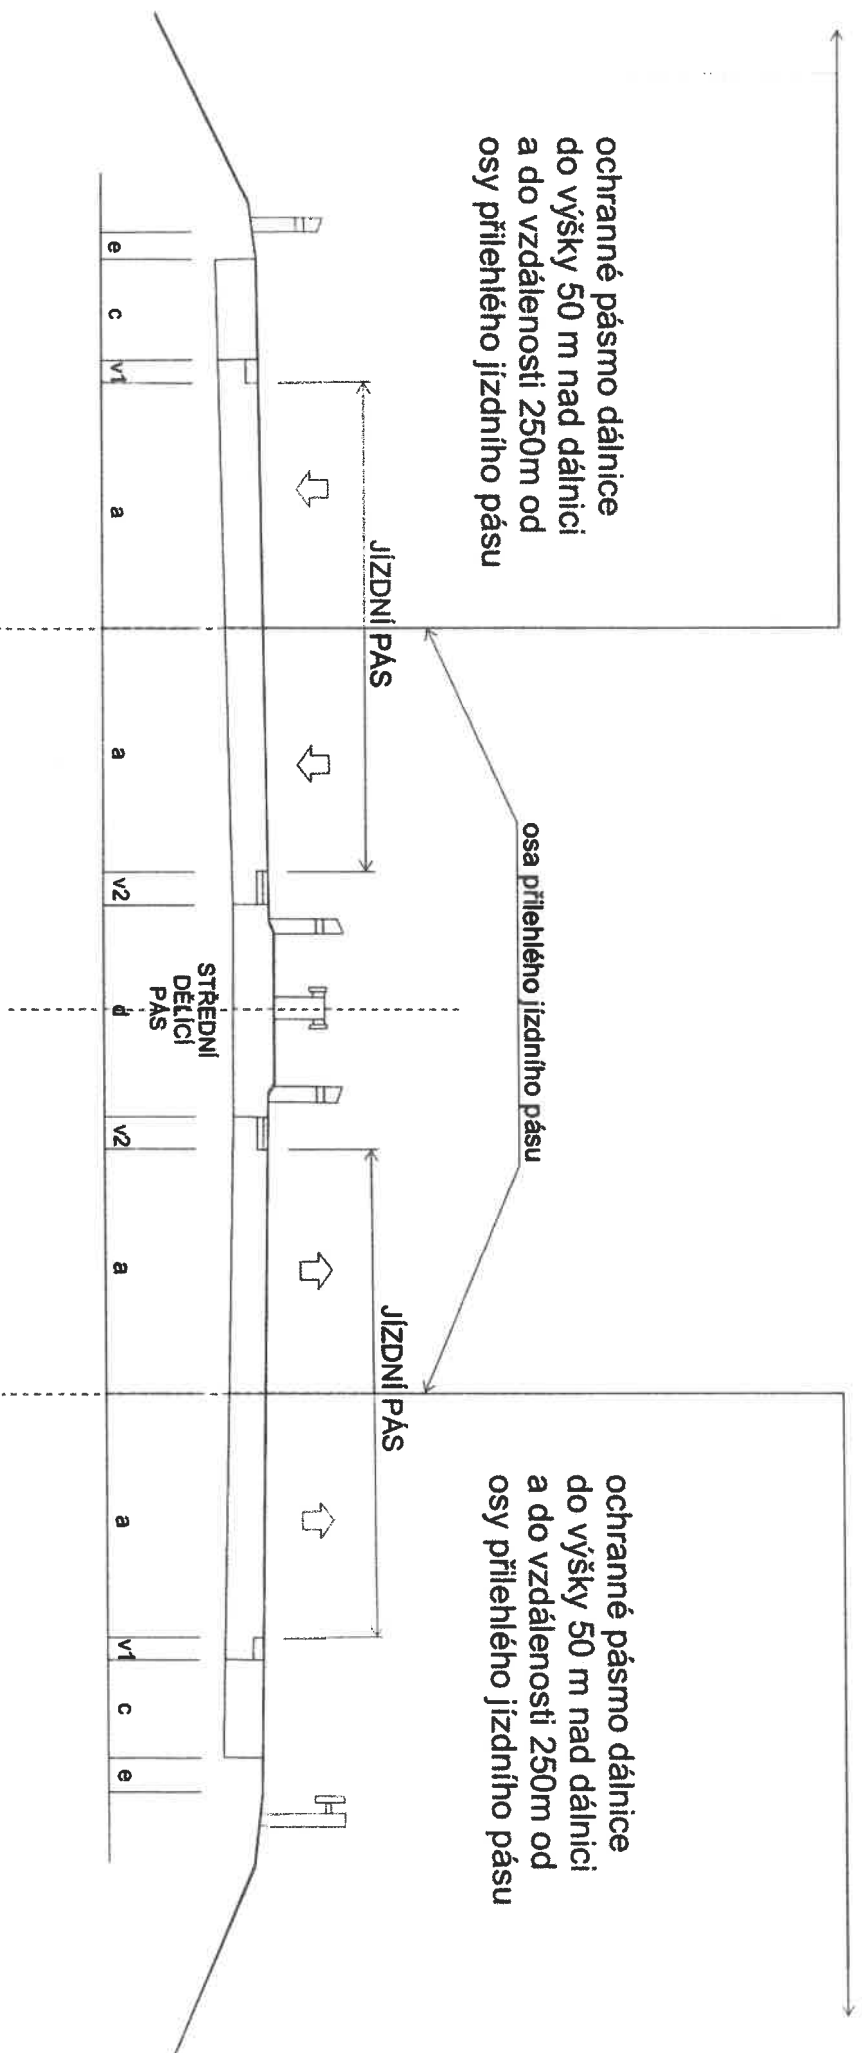

ŠÍŘKOVÉ USPOŘÁDÁNÍ SMĚROVÉ ROZDĚLENÉ KOMUNIKACE

- dva jednosměrné jízdní pásy, které se skládají ze dvou stejnosměrných pruhů šířky **a**,
- vodící proužky šířky **v1** a **v2**,
- zpevněné části krajnic **c**,
- střední dělicí pás **d**,
- nezpevněné části krajnic **e**,
- šířky pro osazení bezpečnostního zařízení, které je při osazení směrových sloupků 0,25 m a při osazení svodidel 1,00 m

Základní čtyřpruhové kategorie lze v případě potřeby souměrně rozšířit. Vzniknou tak šesti nebo osmipruhové silniční komunikace.