

SEZNAM SOUŘADNIC S-JTSK


Souřadnice pro zápis do KN

č.b.	Y	X	Kv.	Poznámka
1	515432.78	1166552.23	3	betonový obrubník
2	515415.30	1166543.75	3	betonový obrubník
3	515411.74	1166541.40	3	betonový obrubník
4	515409.17	1166537.82	3	betonový obrubník
5	515408.50	1166537.01	3	betonový obrubník
6	515402.77	1166531.45	4	průsečík
224-76	515400.66	1166531.10	4	dočasná stabilizace
1236-12	515399.05	1166527.84	3	ocelový hřeb
1236-13	515403.77	1166531.62	4	dočasná stabilizace
1236-23	515452.31	1166563.83	3	betonový obrubník

VÝKAZ DOSAVADNÍHO A NOVÉHO STAVU ÚDAJŮ KATASTRU NEMOVITOSTÍ

Dosavadní stav				Nový stav											
Označení pozemku parc. číslem	Výměra parcely		Druh pozemku Způsob využití	Označení pozemku parc. číslem	Výměra parcely		Druh pozemku Způsob využití	Typ stavby Způsob využití	Způsob určení výměr	Porovnání se stavem evidence právních vztahů					
	ha	m ²			ha	m ²				Díl přechází z pozemku označeného v katastru nemovitostí	dřívější poz. evidenci	Číslo listu vlastnictví	Výměra dftu		Označení dftu
598/5	6	17	ostat. pl. sílnice	598/5	5	61	ostat. pl. sílnice		2	598/5		10001	5	61	
										598/6		10001		56	a
										735/2		10001		1	b
735/2		60	ostat. pl. sílnice	735/2		59	ostat. pl. sílnice		0	735/2		10001		59	
*1)	6	77			6	78									

*1) Rozdíl 1 m² vzniklý zaokrouhlením nových výměr (bod 14.7b přílohy vyhlášky č. 357/2013 Sb.)

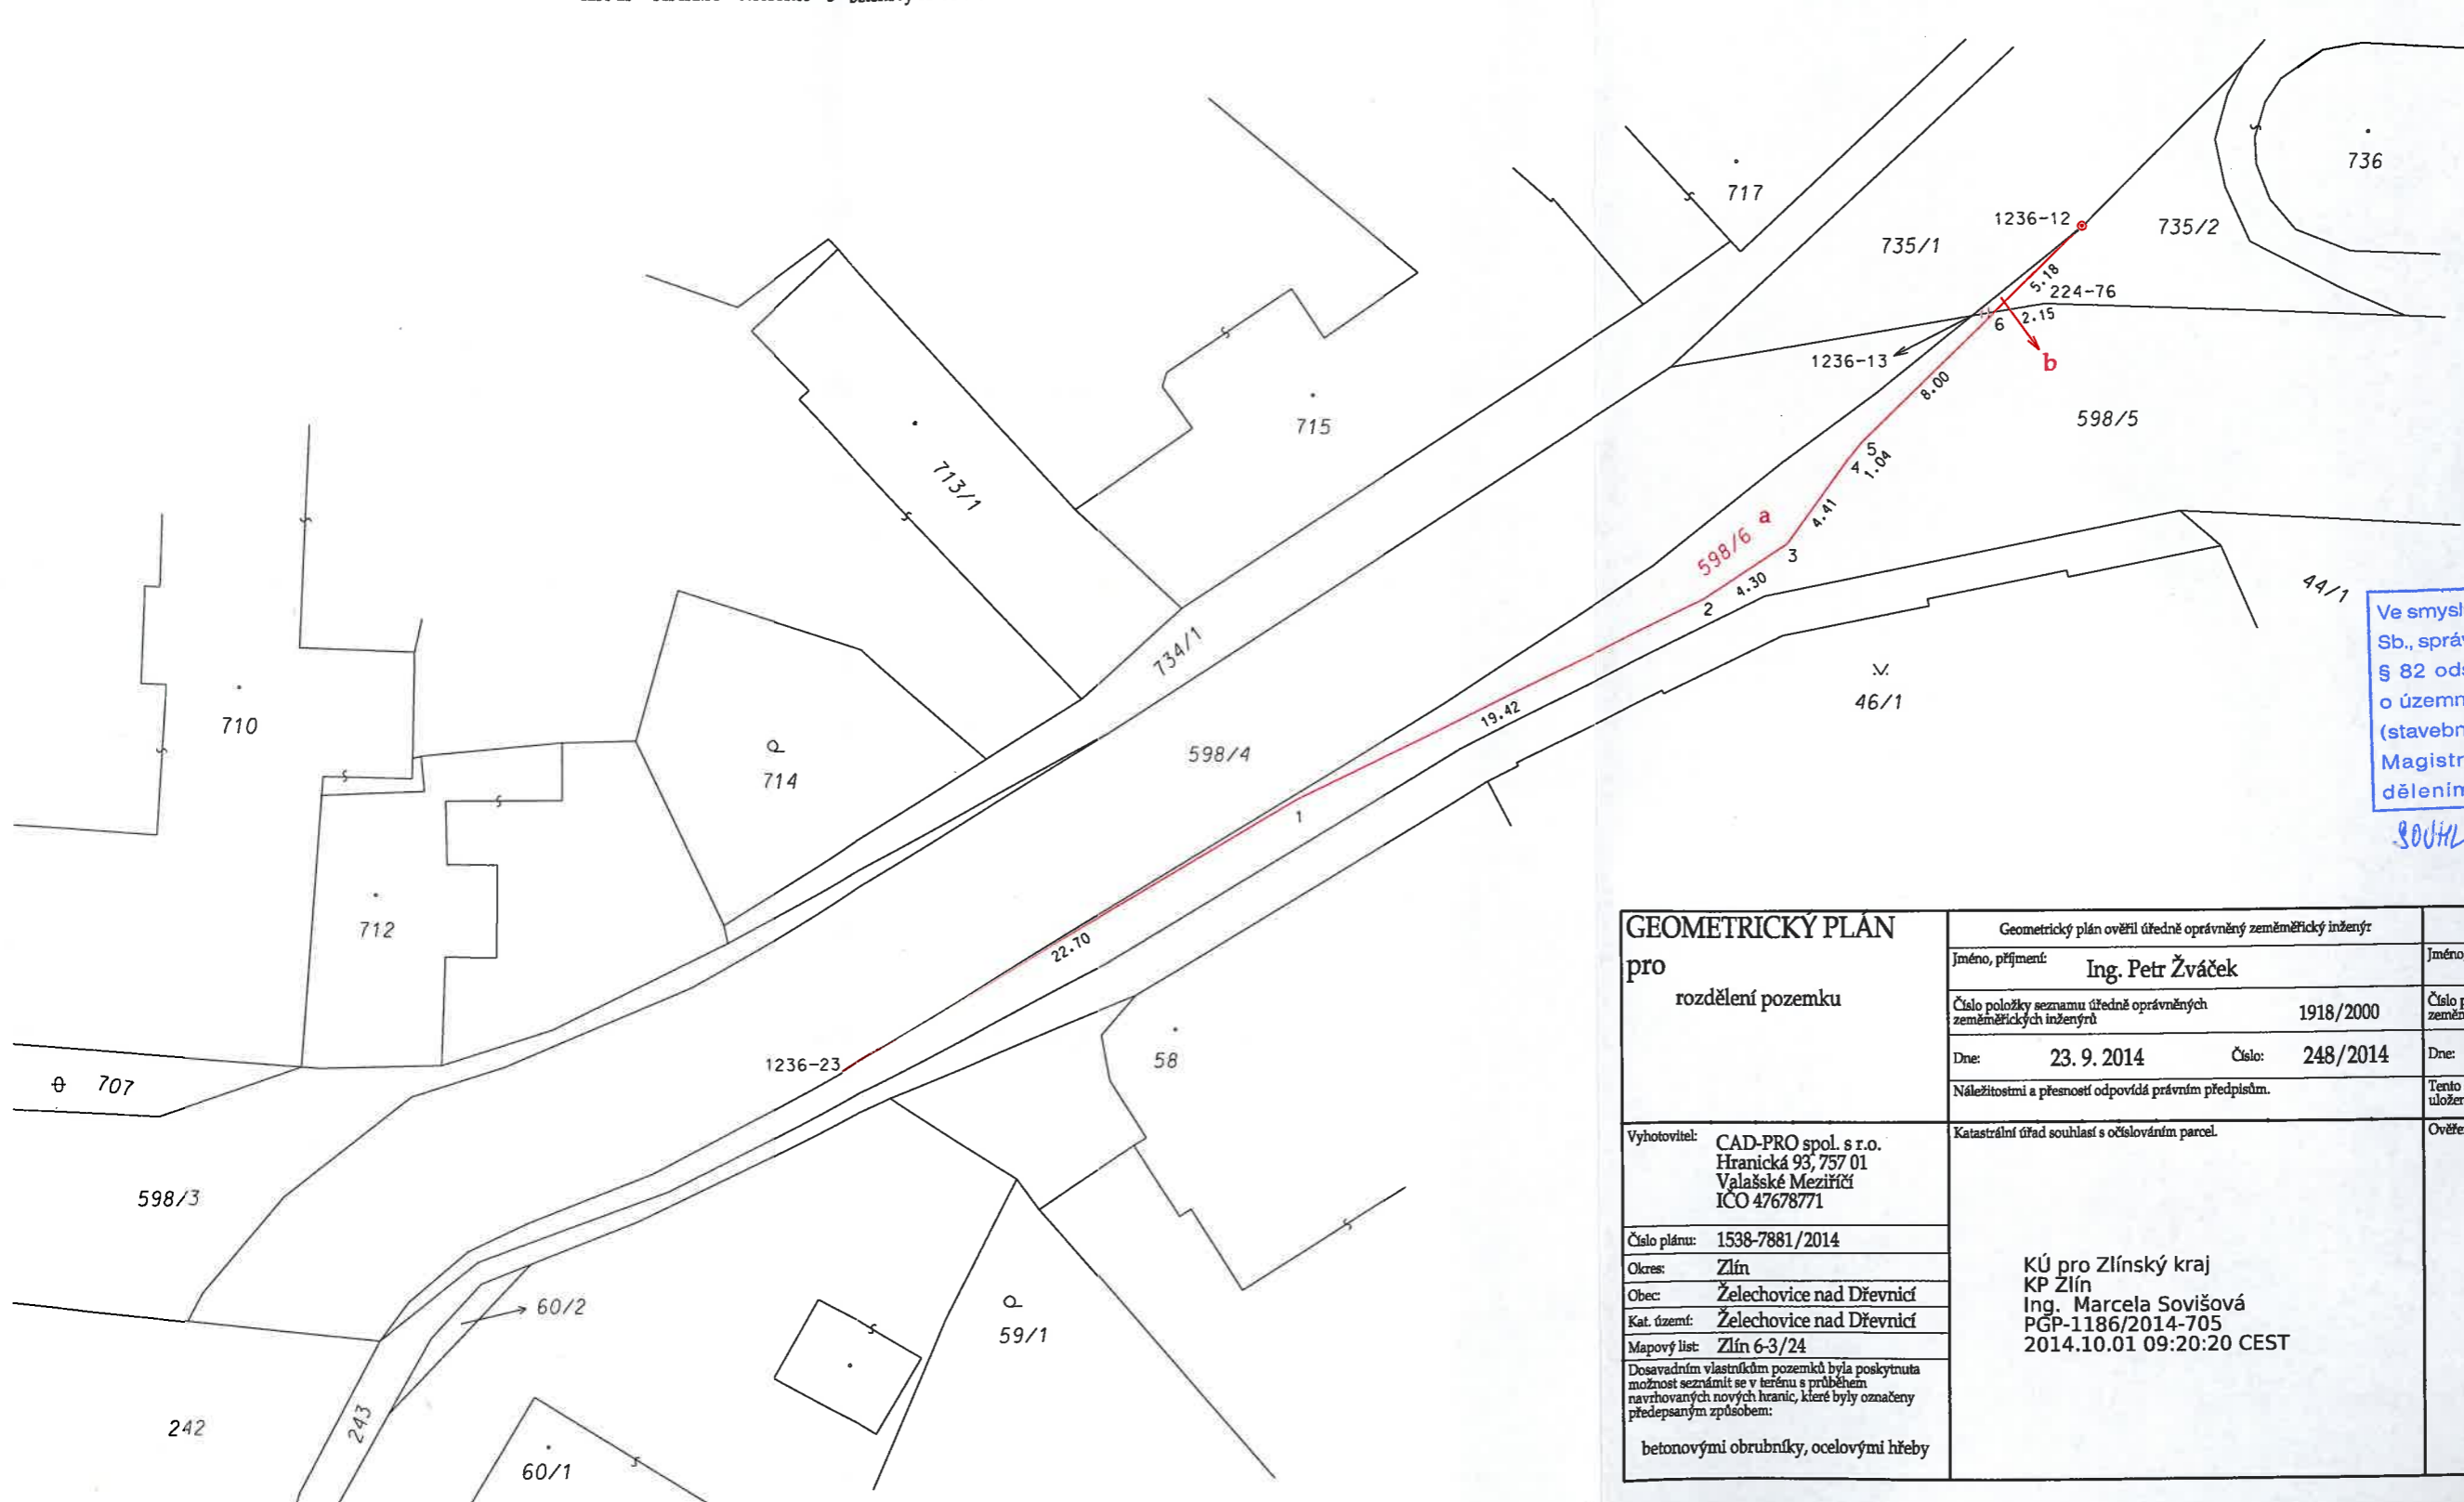

zlín.
stavební úřad
Magistrát města Zlína 4.

Ve smyslu ust. § 151 zákona č. 500/2004 Sb., správního řádu v platném znění a ust. § 82 odst. 3 zákona č. 183/2006 Sb., o územním plánování a stavebním řádu (stavební zákon) vydává Stavební úřad Magistrátu města Zlína souhlas s dělením a scelováním pozemků.

SOUHLAS/TE 11-12-2017

GEOMETRICKÝ PLÁN pro rozdělení pozemku		Geometrický plán ověřil úředně oprávněný zeměměřický inženýr		Stejnopis ověřil úředně oprávněný zeměměřický inženýr:	
		Jméno, příjmení:	Ing. Petr Žváček	Jméno, příjmení:	Ing. Petr Žváček
		Číslo položky seznamu úředně oprávněných zeměměřických inženýrů	1918/2000	Číslo položky seznamu úředně oprávněných zeměměřických inženýrů	1918/2000
		Dne:	23. 9. 2014	Číslo:	248/2014
		Dne:	- 1 - 10 - 2014	Číslo:	135/2014
		Náležitosti a přesnost odpovídá právním předpisům.		Tento stejnopis odpovídá geometrickému plánu v elektronické podobě uloženému v dokumentaci katastrálního úřadu.	
Vyhovitel: CAD-PRO spol. s r.o. Hranická 93, 757 01 Valašské Meziříčí IČO 47678771		Katastrální úřad souhlasí s očíslováním parcel.		Ověřený stejnopis geometrického plánu v listinné podobě.	
Číslo plánu: 1538-7881/2014		KÚ pro Zlínský kraj KP Zlín Ing. Marcela Savišová PGP-1186/2014-705 2014.10.01 09:20:20 CEST			
Okres: Zlín					
Obec: Želechovice nad Dřevnicí					
Kat. území: Želechovice nad Dřevnicí					
Mapový list: Zlín 6-3/24					
Dosavadním vlastníkům pozemků byla poskytnuta možnost seznámit se v terénu s průběhem navrhovaných nových hranic, které byly označeny předepsaným způsobem.					
betonovými obrubníky, ocelovými hřeby					