



MMOPP00H0Z0G

**Dohoda o činnosti a umístění stavby v ochranném pásmu vodního díla
č.ID/OP/2017**

uzavřená dle § 23 zákona č. 274/2001 Sb.

Účastníci dohody:

Statutární město Opava

se sídlem: Opava, Horní náměstí 69, PSČ 746 26

zastoupeno: Ing. Radimem Křupalou, primátorem

IČ: 00300535

DIČ: CZ00300535

ID datové schránky: 5eabx4t

(dále jen „Statutární město Opava“ nebo „vlastník“)

a

Severomoravské vodovody a kanalizace Ostrava a.s.

se sídlem: Ostrava, Mariánské Hory, 28.října 1235/169, PSČ 709 00

zastoupena: Ing. Anatolem Pšeničkou, generálním ředitelem, na základě pověření ze dne 21. 4. 2015, ve znění dodatku č. 1 k tomuto pověření ze dne 12. 4. 2016

IČ: 45193665

DIČ: CZ45193665

zapsána: v obchodním rejstříku u Krajského soudu v Ostravě, oddíl B, vložka 347

ID datové schránky: 4xff9pv

(dále jen „SmVaK Ostrava a.s.“)

I.

SmVaK Ostrava a.s. prohlašuje, že je investorem stavby „Opava, ul. Husova - rekonstrukce vodovodu“, č. stavby 50044, na pozemcích parc. č. 2960, 2975 a 2184/6 ležících v katastrálním území Opava-Předměstí. V zájmovém území stavby se nachází stávající ohrubníky v majetku Statutárního města Opava. Shora uvedený vodovod pro veřejnou potřebu v majetku SmVaK Ostrava a.s. je v současné době veden pod předmětnými ohrubníky.

II.

Statutární město Opava, jako vlastník předmětných ohrubníků, souhlasí s realizací a umístěním shora uvedené stavby SmVaK Ostrava a.s., dle projektové dokumentace zpracované společností LB projekt - water of engineering, s.r.o., se sídlem Kounicova 685/20, Veveří, 602 00 Brno, IČ 29262747 v 10/2015, tedy se zachováním původní trasy rekonstruovaného vodovodu, tj. ve vzdálenosti vnějšího lince potrubí menší než 0,5 m od hrany ohrubníků.

SmVaK Ostrava a.s. prohlašuje, že nebude v případě nutnosti opravy či výměny předmětných ohrubníků požadovat jejich vymístění mimo zákonem stanovené ochranné pásmo vodovodu ani v budoucnu, ale bude souhlasit, aby ohrubníky byly vedeny ve stejné trase, resp. nebude trvat na jejich vymístění 0,5 m od vnějšího lince potrubí.

Kontaktními osobami za SmVaK Ostrava a.s. jsou:

vedoucí provozu vodovodních sítí, oblast Opava,

tel. + , e-mail:

, středisko vodovodních sítí, oblast Opava,

tel. + , e-mail:

Kontaktními osobami za vlastníka jsou:

Mgr. Bc. Pavel Vltavský, vedoucí odboru majetku města

tel.: , e-mail:

Ing. [redacted] provozně technický náměstek Technických služeb Opava s.r.o.
tel.: 602 766 555, e-mail: [redacted]

III.

Tato dohoda se uzavírá na dobu neurčitou a byla vyhotovena ve dvou stejnopisech, z nichž po jednom obdrží každá ze smluvních stran. Nedílnou součástí této dohody je situační zakres z projektové dokumentace stavby SmVaK Ostrava a.s.

Tato dohoda přechází se všemi právy a povinnostmi vyplývajícími z této dohody na právní nástupce obou smluvních stran.

IV.

Účastníci této dohody se dohodly, že tato dohoda – ať už je povinně uveřejňovanou dle zákona o registru smluv, či nikoli – bude uveřejněna v registru smluv, a to v celém rozsahu, neboť obsahuje-li informace či metadata, které se dle zákona o registru smluv obecně neuveřejňují nebo které mají či mohou být vyloučeny, účastníci této dohody výslovně souhlasí s tím, aby tato dohoda byla uveřejněna jako celek včetně takových informací a metadat (osobních údajů apod.). Uveřejnění této dohody v registru smluv zajistí bez zbytečného odkladu po jejím uzavření Statutární město Opava. Nezajistí-li však uveřejnění této dohody v registru smluv v souladu se zákonem Statutární město Opava nejpozději do 15 dnů od jejího uzavření, je uveřejnění povinná nejpozději do 30 dnů od uzavření této dohody v souladu se zákonem zajistit druhý účastník této dohody. Účastník uveřejňující dohodu se zavazuje splnit podmínky pro to, aby správce registru smluv zaslal potvrzení o uveřejnění dohody také druhému účastníkovi dohody.

Uzavření této dohody bylo schváleno Radou Statutárního města Opavy dne 20. 9. 2017 usnesením 2524/69 RM 17 2 k).

V Opavě, dne 19. 12. 2017

Za Statutární město Opava:

Ing. Radim Křupa
primátor



V Ostravě, dne 12. 12. 2017

Za SmVaK Ostrava a.s.

Ing. Anatol Pšenička
generální ředitel

**Severomoravské vodovody
a kanalizace Ostrava a.s.**
28. října 1235/169, Mariánské Hory,
709 00 Ostrava

KATASTRÁLNÍ SITUACE

M 1: 500



ACKINGu"

m

5 x 1,5 m

III


5 x 2,0 m

NAVRH: 		ZODPOVĚDNÝ PROJEKTANT: 		VEDOUcí PROJEKTANT: 		TECHNICKÁ KONTROLA: 			
								Kounicova 685/20, 602 00 Brno IČ: 29262747, TEL.: 605 114 896	
KRAJ: MORAVSKOSLEZSKÝ KRAJ				KATASTR. OZEMÍ: OPAVA-PŘEDMĚSTÍ					
INVESTOR: SEVEROMORAVSKÉ VODOVODY A KANALIZACE OSTRAVA a.s. 28. října 169, 709 45 Ostrava									
AKCE: OPAVA, UL. HUSOVA REKONSTRUKCE VODOVODU									
KATASTRÁLNÍ SITUACE									
					DATUM:		11/2015		
					STUPEŇ:		DUR		
					FORMÁT:		A4		
					MĚŘÍTKO:		ČÍSLO PŘÍLOHY:		
					1: 500		C.2		

OVODU VE STÁVAJÍCÍ TRASE

SUCHOVODNÍ ŘAD - D63 - LDPE - S

ŘAD 1 - PE100 RC - SDR11 - I

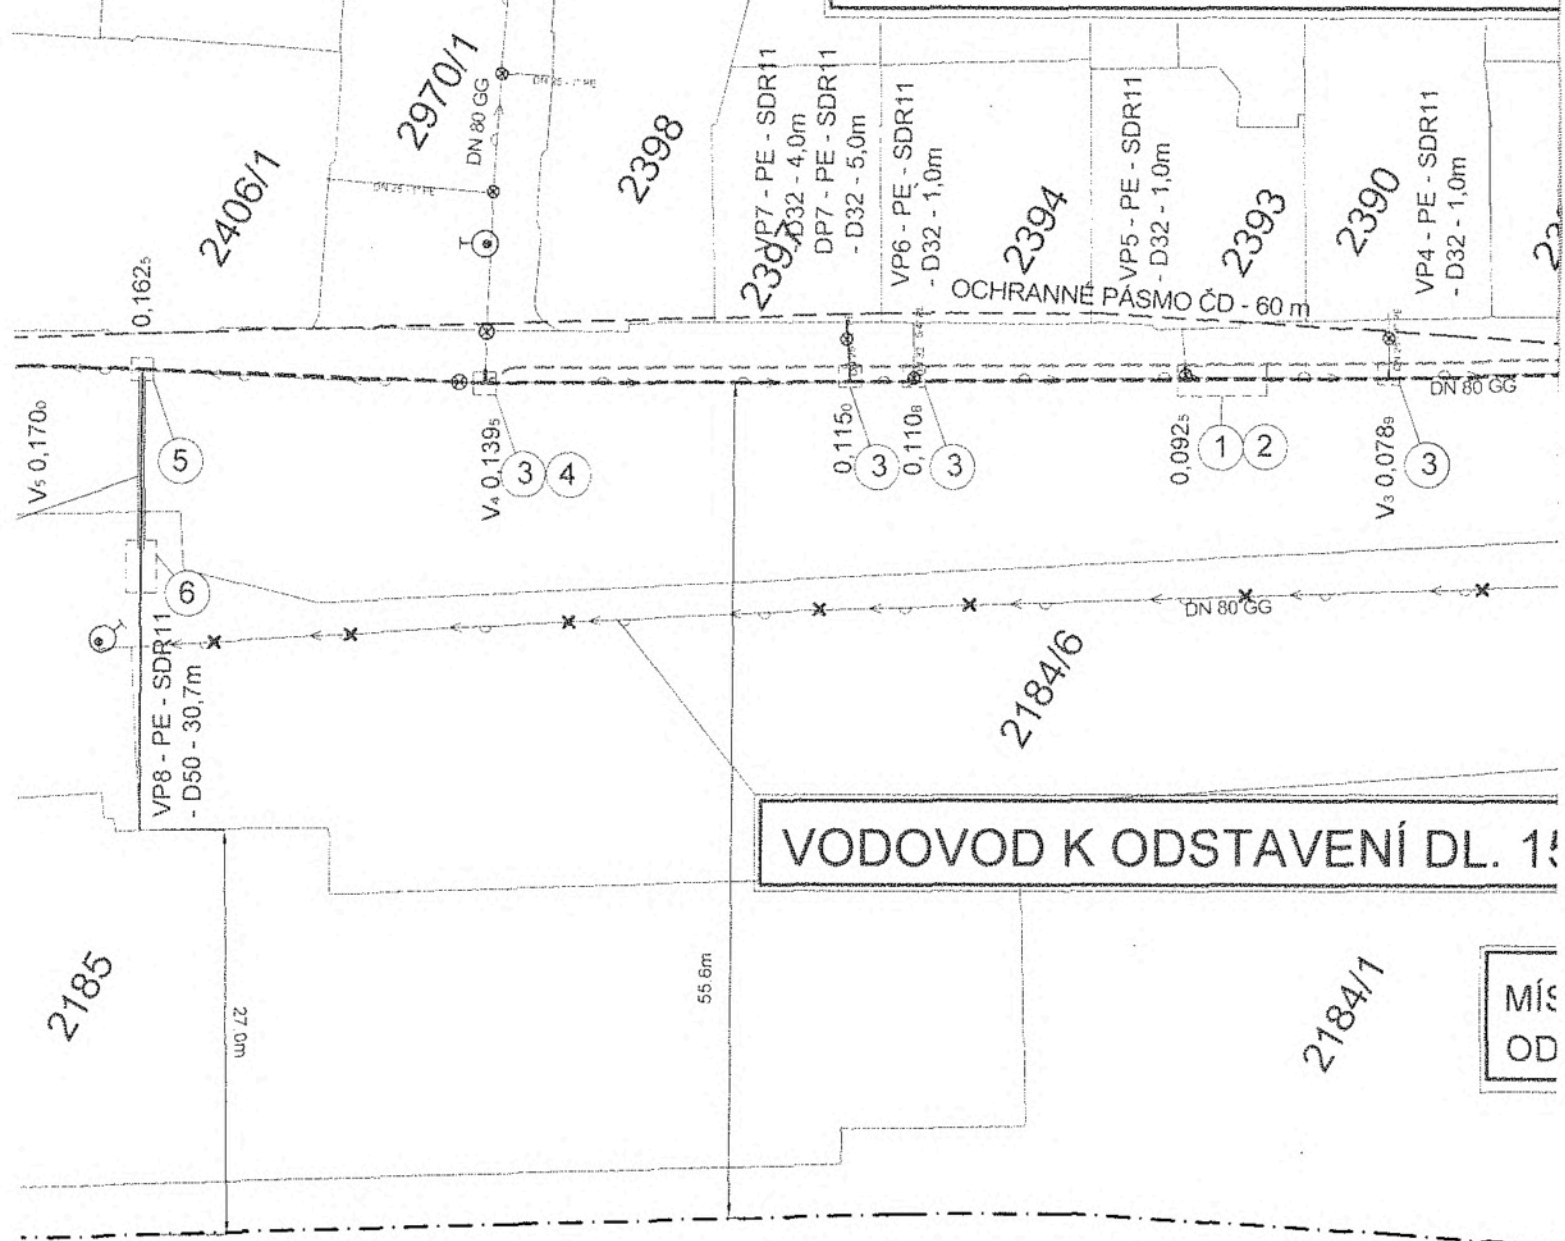

LEGENDA SÍTÍ:

STÁVAJÍCÍ:


- VODOVOD
- VODOVODNÍ PŘÍPOJKY
- OSA KOLEJÍ ČESKÝCH DRAH
- OCHRANNÉ PÁSMO ČESKÝCH DRAH 60 m

NAVRŽENÉ:

- NAVRŽENÁ TRASA VODOVODU - VÝKOPOVĚ
- NAVRŽENÁ TRASA VODOVODU - BEZVÝKOPOVĚ
- NAVRŽENÁ TRASA SUCHOVODU
- VODOVODNÍ PŘÍPOJKY

LEGENDA:

- STARTOVACÍ (MONTÁŽNÍ) JÁMA "CF" - 6,0x2,0 m
- CÍLOVÁ JÁMA "CRACKINGU" - 7,0x0,1
- VÝKOP PRO NAPOJENÍ PŘÍPOJKY 1
- PROPOJENÍ REKONSTRUOVANÉHO VODOVODU SE STÁVAJÍCÍM ŘADEM VČETNĚ REKONSTRUKCE UZLU
- CÍLOVÁ JÁMA "PROTLAKU" - 1,5 x 1,
- STARTOVACÍ JÁMA "PROTLAKU" - :

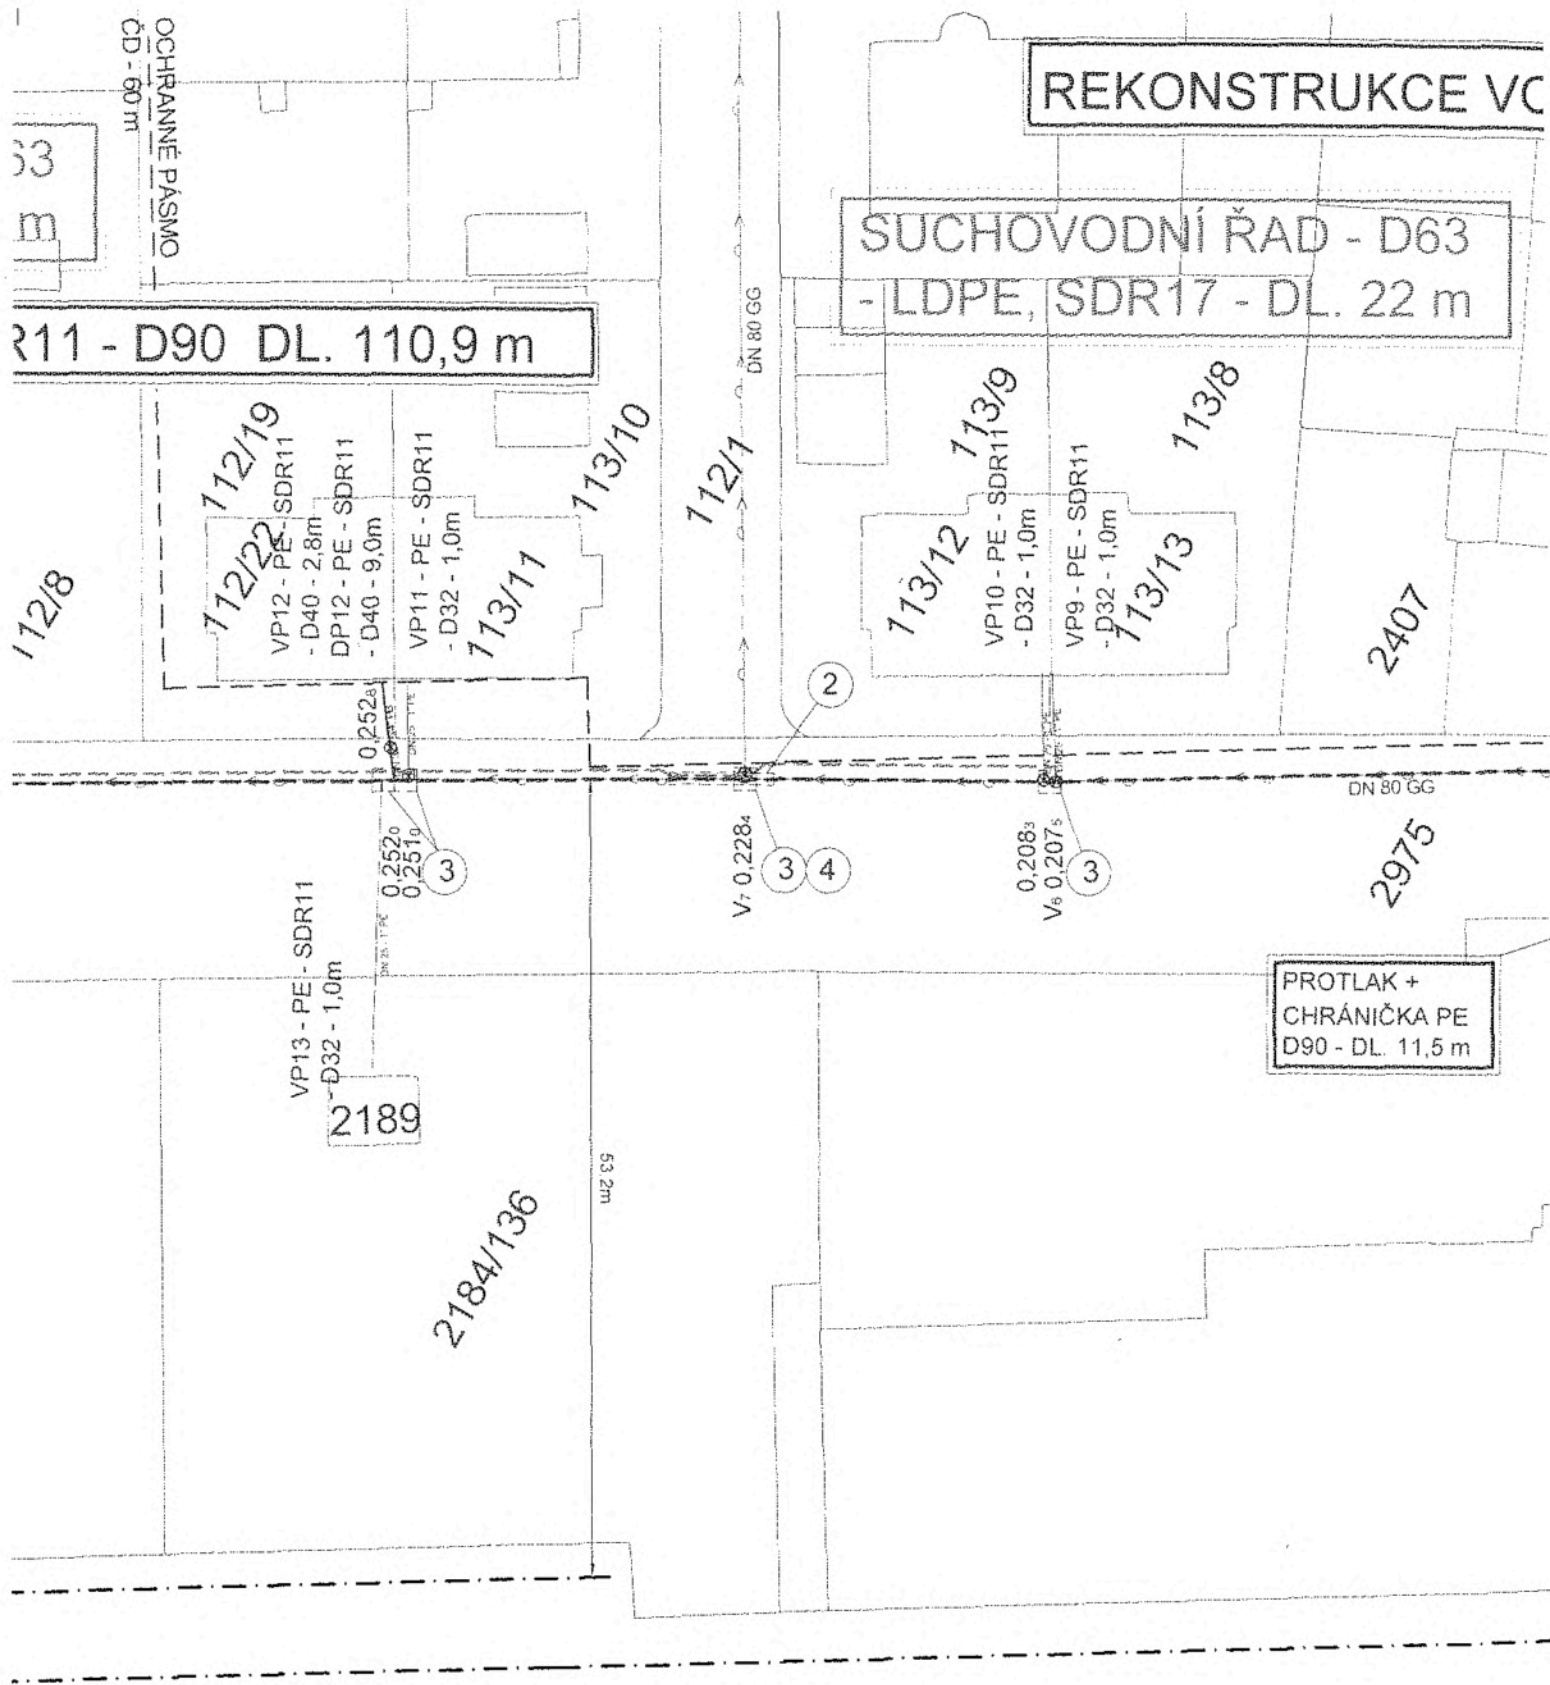

POZNÁMKA:

PROJEKTOVÁ DOKUMENTACE PŘEDURČUJE PROVÁDĚNÍ REKONSTRUKCE VODOVODU PO ETAPÁCH - ÚSECÍCH, JIMIŽ JSOU JEDNOTLIVÉ ÚSEKY VODOVODNÍHO ŘADU VYMEZENÉ STARTOVACÍMI A CÍLOVÝMI JÁMAMI BEZVÝKOPOVÉ TECHNOLOGIE "BERSTLINING".

TAKTĚŽ SUCHOVOD BUDE VŽDY SLOŽEN A INSTALOVÁN PRO KONKRÉTNÍ ETAPU REKONSTRUKCE. PO ZHOTOVENÍ ETAPY BUDE ROZLOŽEN A PŘESUNUT DÁLE. JEHO DÉLKY BUDOU REDUKOVÁNY DLE SKUTEČNÝCH VELIKOSTÍ ÚSEKŮ. SUCHOVOD BUDE ULOŽEN V KRAJI CHODNIKU A ZELENÉHO PÁSU V SOUBĚHU CCA 1,0m SE STÁVAJÍCÍM ŘADEM, JEŽ JE PŘEDMĚTEM REKONSTRUKCE.

