




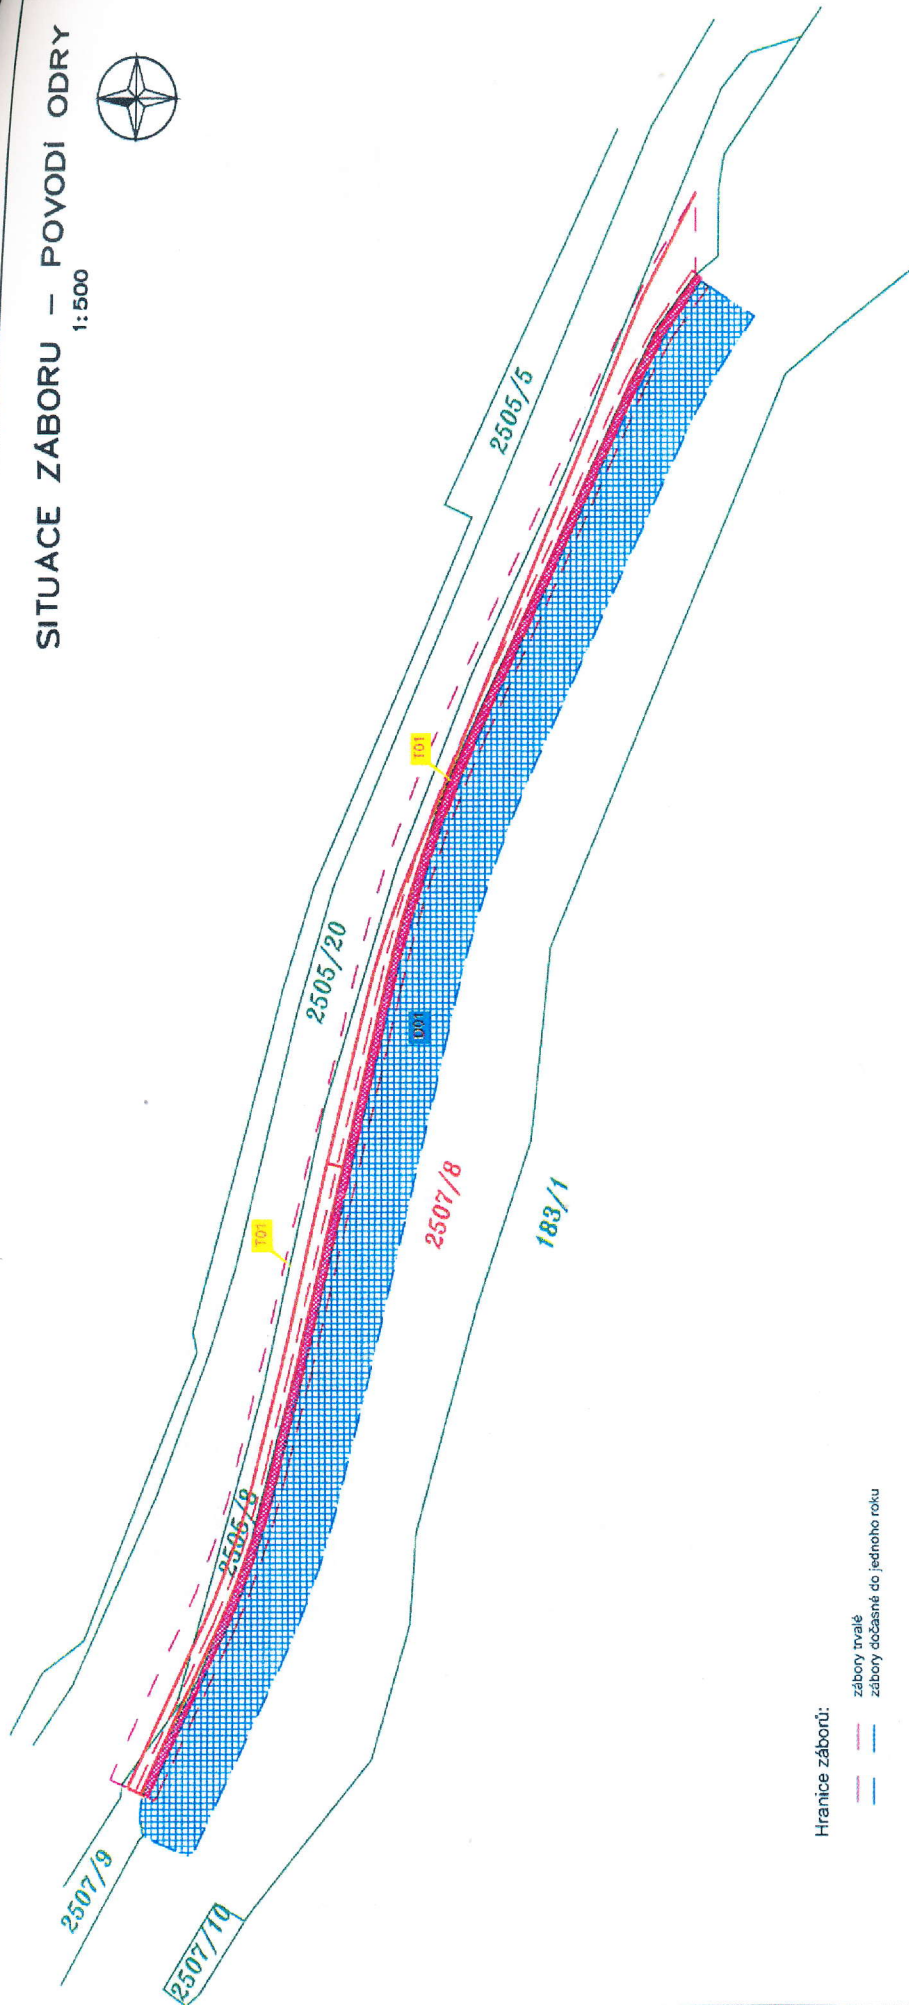

SITUACE ZÁBORU – POVODI ODRY
1:500



Hranice záborů:
 - - - záborů trvalé
 - - - záborů dočasné do jednoho roku

Legenda ploch:

-  plocha dočasného záboru (do jednoho roku)
-  plocha trvalého záboru (s výkupem nebo jiným vztahem)
-  číslo položky záboru trvalého
-  číslo položky záboru dočasného

Přehled pozemků vlastníků dle písmene c) §109 zákona č. 183/2006 Sb.

Akce: SILNICE III/4848 - REKONSTRUKCE OPĚRNÉ ZDIV OBCI TICHÁ V km 16,447 až 16,607													
Katastrální území: Tichá na Moravě													
Okres: Nový Jičín													
Obec: Tichá													
Pol.č.	Parcela dle KN	Výměra (m ²)	Druh pozemku	Způsob využití	BPEJ (výměra m ²)	LV	Vlastník	Parcela dle PK nebo EN	Celkem (m ²)	Trvalý ve vlast. stavebníka (m ²)	Trvalý s majetkovým vypořádáním (m ²)	Dočasný do 1 roku	Objekty, Konstrukce
T01	2507/8	113654	vodní plocha	koryto toku	-	1172	Česká republika; Povodí Odry, státní podnik, Moravská 3101/49, Moravská Ostrava, 70200 Ostrava		1360		2648		SO-01 Opěrná zeď, asfaltová plocha; SO-04 Rozebrání stávající opěrné zdi, chodníku a lávky
D01												1092	Přístup na stavbu a realizace stavby
T01	2507/9	105	ostatní plocha	silnice	-	562	Moravskoslezský kraj, 28. října 2771/117, Moravská Ostrava, 70200 Ostrava; Správa silnic Moravskoslezského kraje, příspěvková organizace, Úprkova 795/1, Přívoz, 70200 Ostrava		15	15			SO-01 Opěrná zeď, asfaltová plocha; SO-02 Chodníkové těleso; SO-03 Osvětlení přechodu pro chodce (stávající-rekonstrukce); SO-04 Rozebrání stávající opěrné zdi, chodníku a lávky
T01	2505/8	488	ostatní plocha	silnice	-	562	Moravskoslezský kraj, 28. října 2771/117, Moravská Ostrava, 70200 Ostrava; Správa silnic Moravskoslezského kraje, příspěvková organizace, Úprkova 795/1, Přívoz, 70200 Ostrava		413	413			SO-01 Opěrná zeď, asfaltová plocha; SO-02 Chodníkové těleso; SO-03 Osvětlení přechodu pro chodce (stávající-rekonstrukce); SO-04 Rozebrání stávající opěrné zdi, chodníku a lávky
T01	2505/20	26001	ostatní plocha	silnice	-	562	Moravskoslezský kraj, 28. října 2771/117, Moravská Ostrava, 70200 Ostrava; Správa silnic Moravskoslezského kraje, příspěvková organizace, Úprkova 795/1, Přívoz, 70200 Ostrava		131	131			SO-01 Opěrná zeď, asfaltová plocha; SO-02 Chodníkové těleso; SO-03 Osvětlení přechodu pro chodce (stávající-rekonstrukce); SO-04 Rozebrání stávající opěrné zdi, chodníku a lávky