


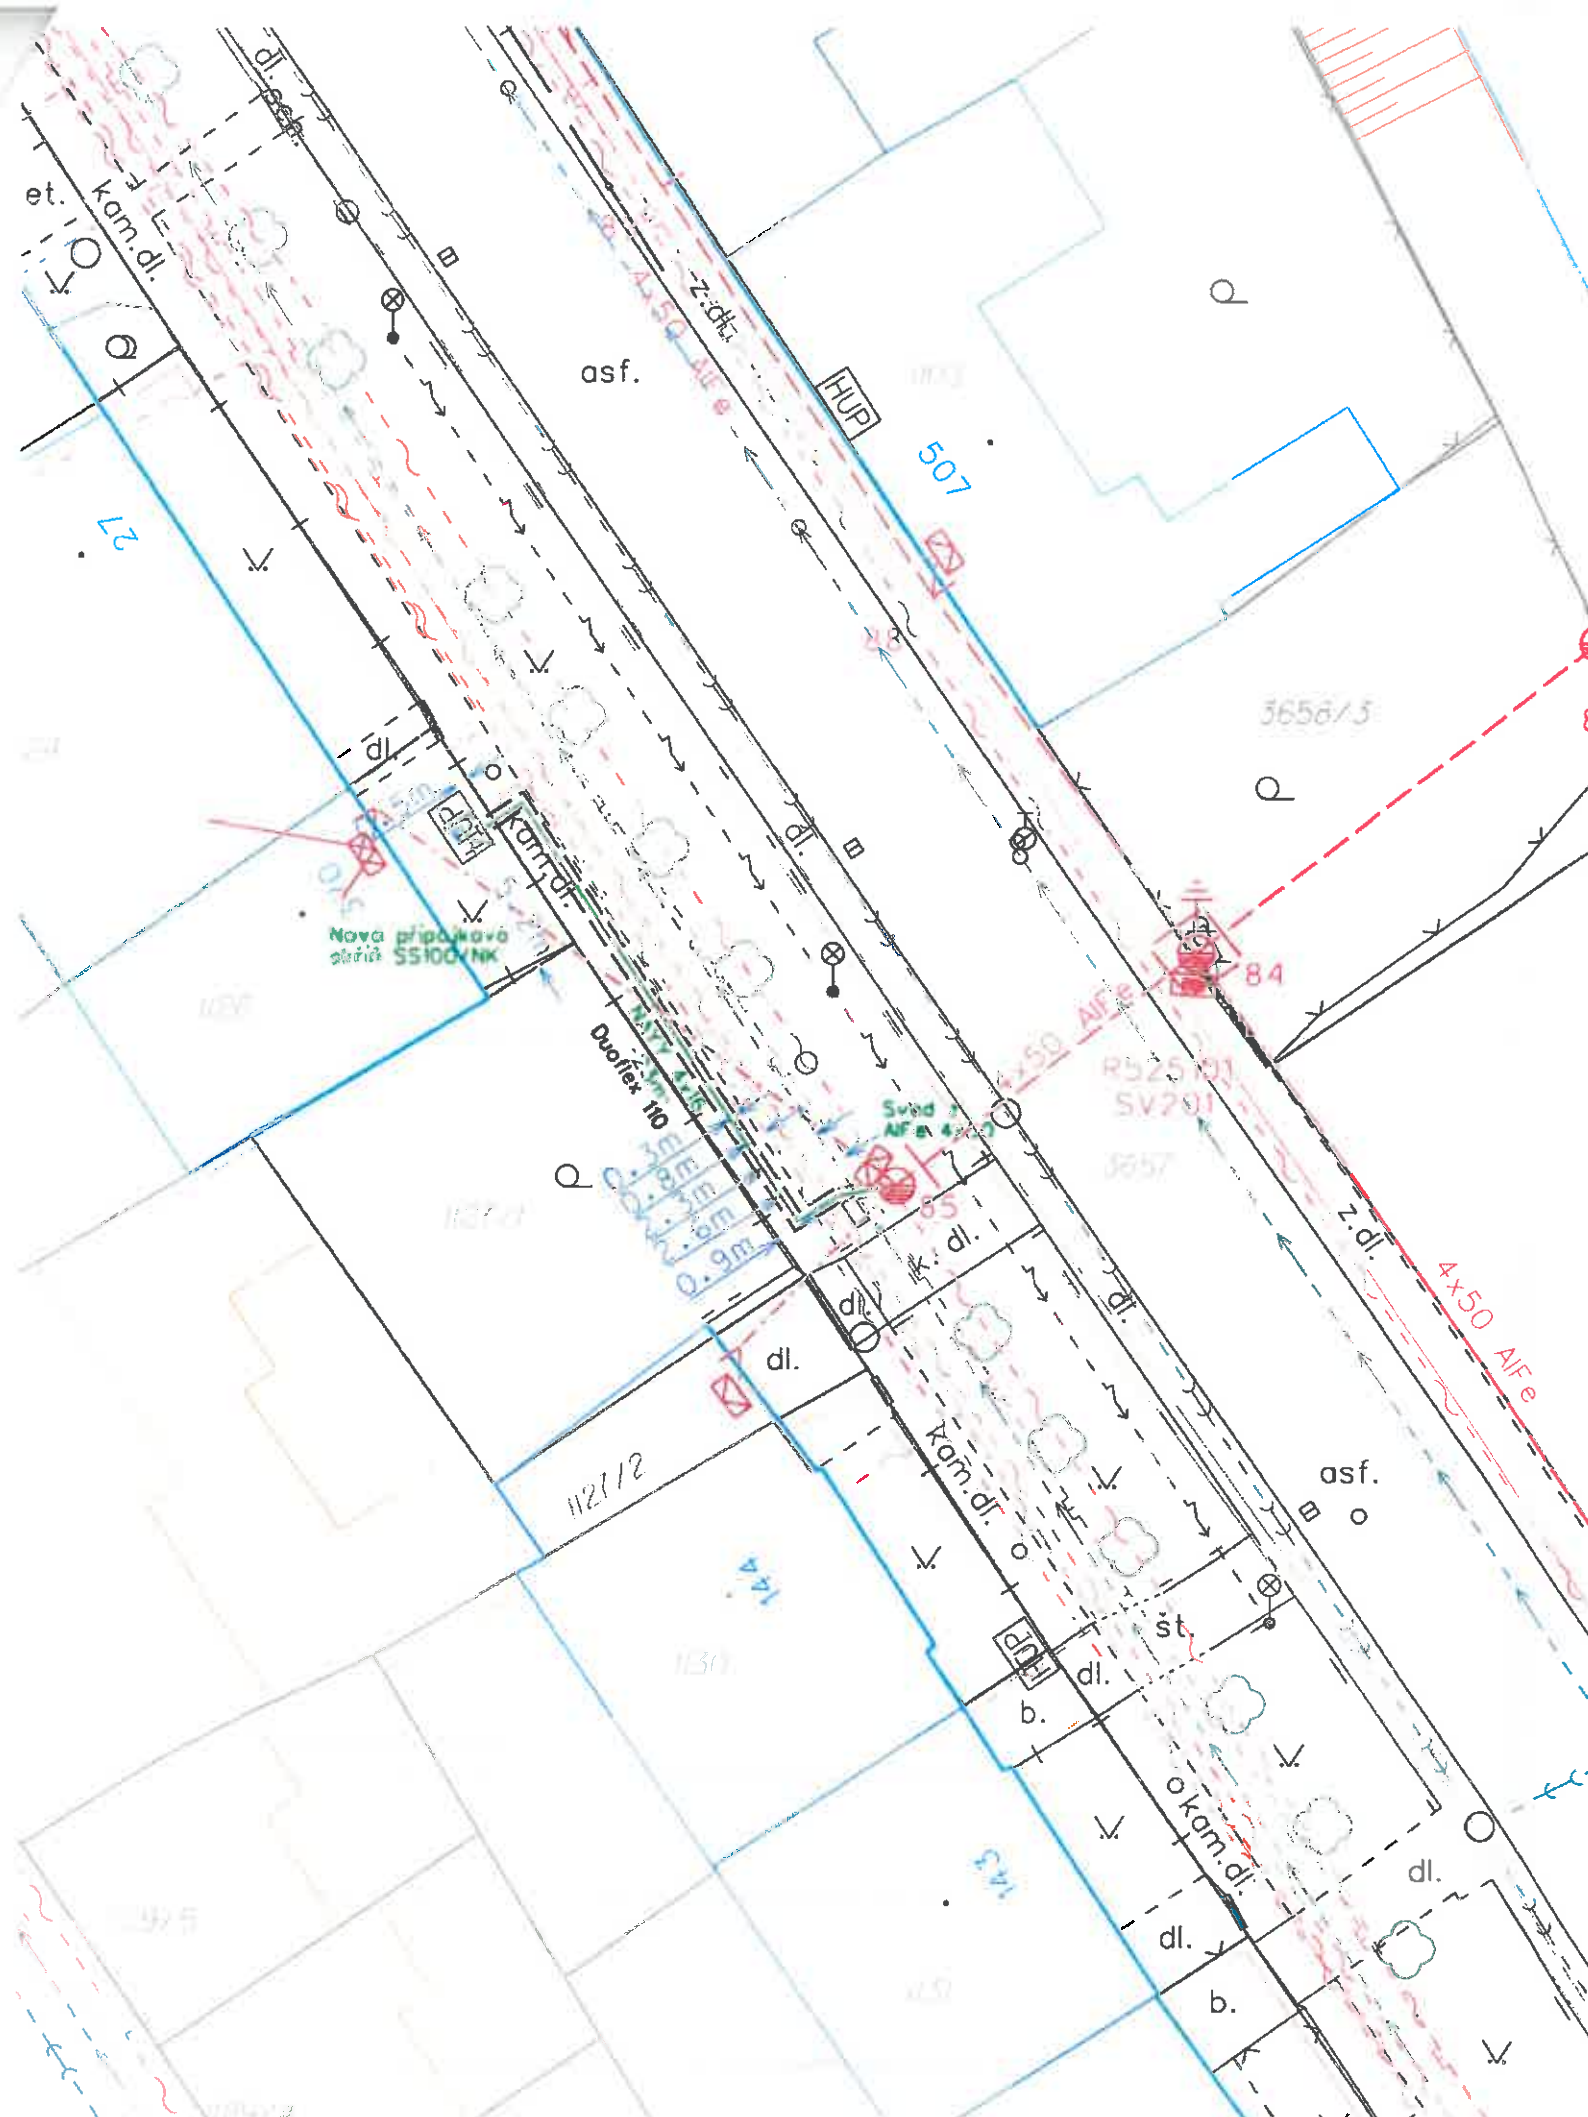

Legenda nového energetického zařízení:

- kabelové vedení NN
- == kabelová chránička
- kabelový žlab
- ☒ přípojková skříň

Legenda stávajícího energetického zařízení:

- - - nadzemní vedení NN (izol.vodiče)
- - - nadzemní vedení NN (holé vodiče)
- betonové podpěrné body
- ☒ přípojkové skříň
- ☒ rozpojovací skříň
- ⊕ uzemnění

Legenda KN:

- hranice parcel KN
- vnitřní malba katastru
- obrys účelové mapy
- obrys budov

Legenda stávajících inženýrských sítí:

- - - vodovod
- - - kanalizace splašková
- - - plyn NTL
- - - telefon
- - - kabel VO

Výkop chodník, vchod



Předp.cena: 10tis.

Výkop volný terén



Základní údaje
 Prostory z hlediska úrazu el. proudem:
 Větrová oblast:
 Námrazová oblast:
 Rozvodná soustava nn:
 Rozvodná soustava vn:
 Ochrana před nebezpečným dotykem živých částí rozvodných el. zařízení do 1000V inad 1000V:

nebezpečné
 II., dle podkladů EGÚ Brno
 NO, dle podkladů EGÚ Brno
 3PEN 50Hz 230/400V TN-C
 3f 50Hz 22kV IT
 - polohou, dle PNE 33 0000-1, čl.3.2.2.1
 - izolací, dle PNE 33 0000-1, čl.3.2.2.4
 - přepážkami nebo kryty dle PNE 33 0000-1, čl.3.2.2.3

Ochrana před nebezpečným dotykem neživých částí:
 VN - zemněním - IT
 NN - samočinným odpojením od zdroje TN-C

Všechny podzemní sítě jsou zakresleny orientačně. Před zahájením výkopových prací je nutné zabezpečit vytyčení. Polohu podzemních vedení nelze vytyčovat odměřováním na výkrese.



Vypracoval:	Petr Netík	Zodp. projektant:	Ing. Martin Kyselák	 Sídlo Břest 79 768 23 Břest tel.: 728 418 768 e-mail: p.netik@mopre.cz RS Vyškov Žerotínova 2 682 01 Vyškov
Stupeň:	DÚS			
Místo stavby:	k.ú. Vyškov	Kraj:	Jihomoravský	
Stavebník:	E.ON Distribuce a.s., F.A. Gerstnera 2151/6, 370 49 České Budějovice			
Název stavby:				
Vyškov,Dvořákova,přípojka Ing.Gottvald				Číslo stavby: Název souboru: Datum: Formát: Měřítko:
Obsah výkresu: KOORDINAČNÍ SITUACE STAVBY				1030030258 2.dgn 04/2016 2x A4 Čís. výkresu: 2