


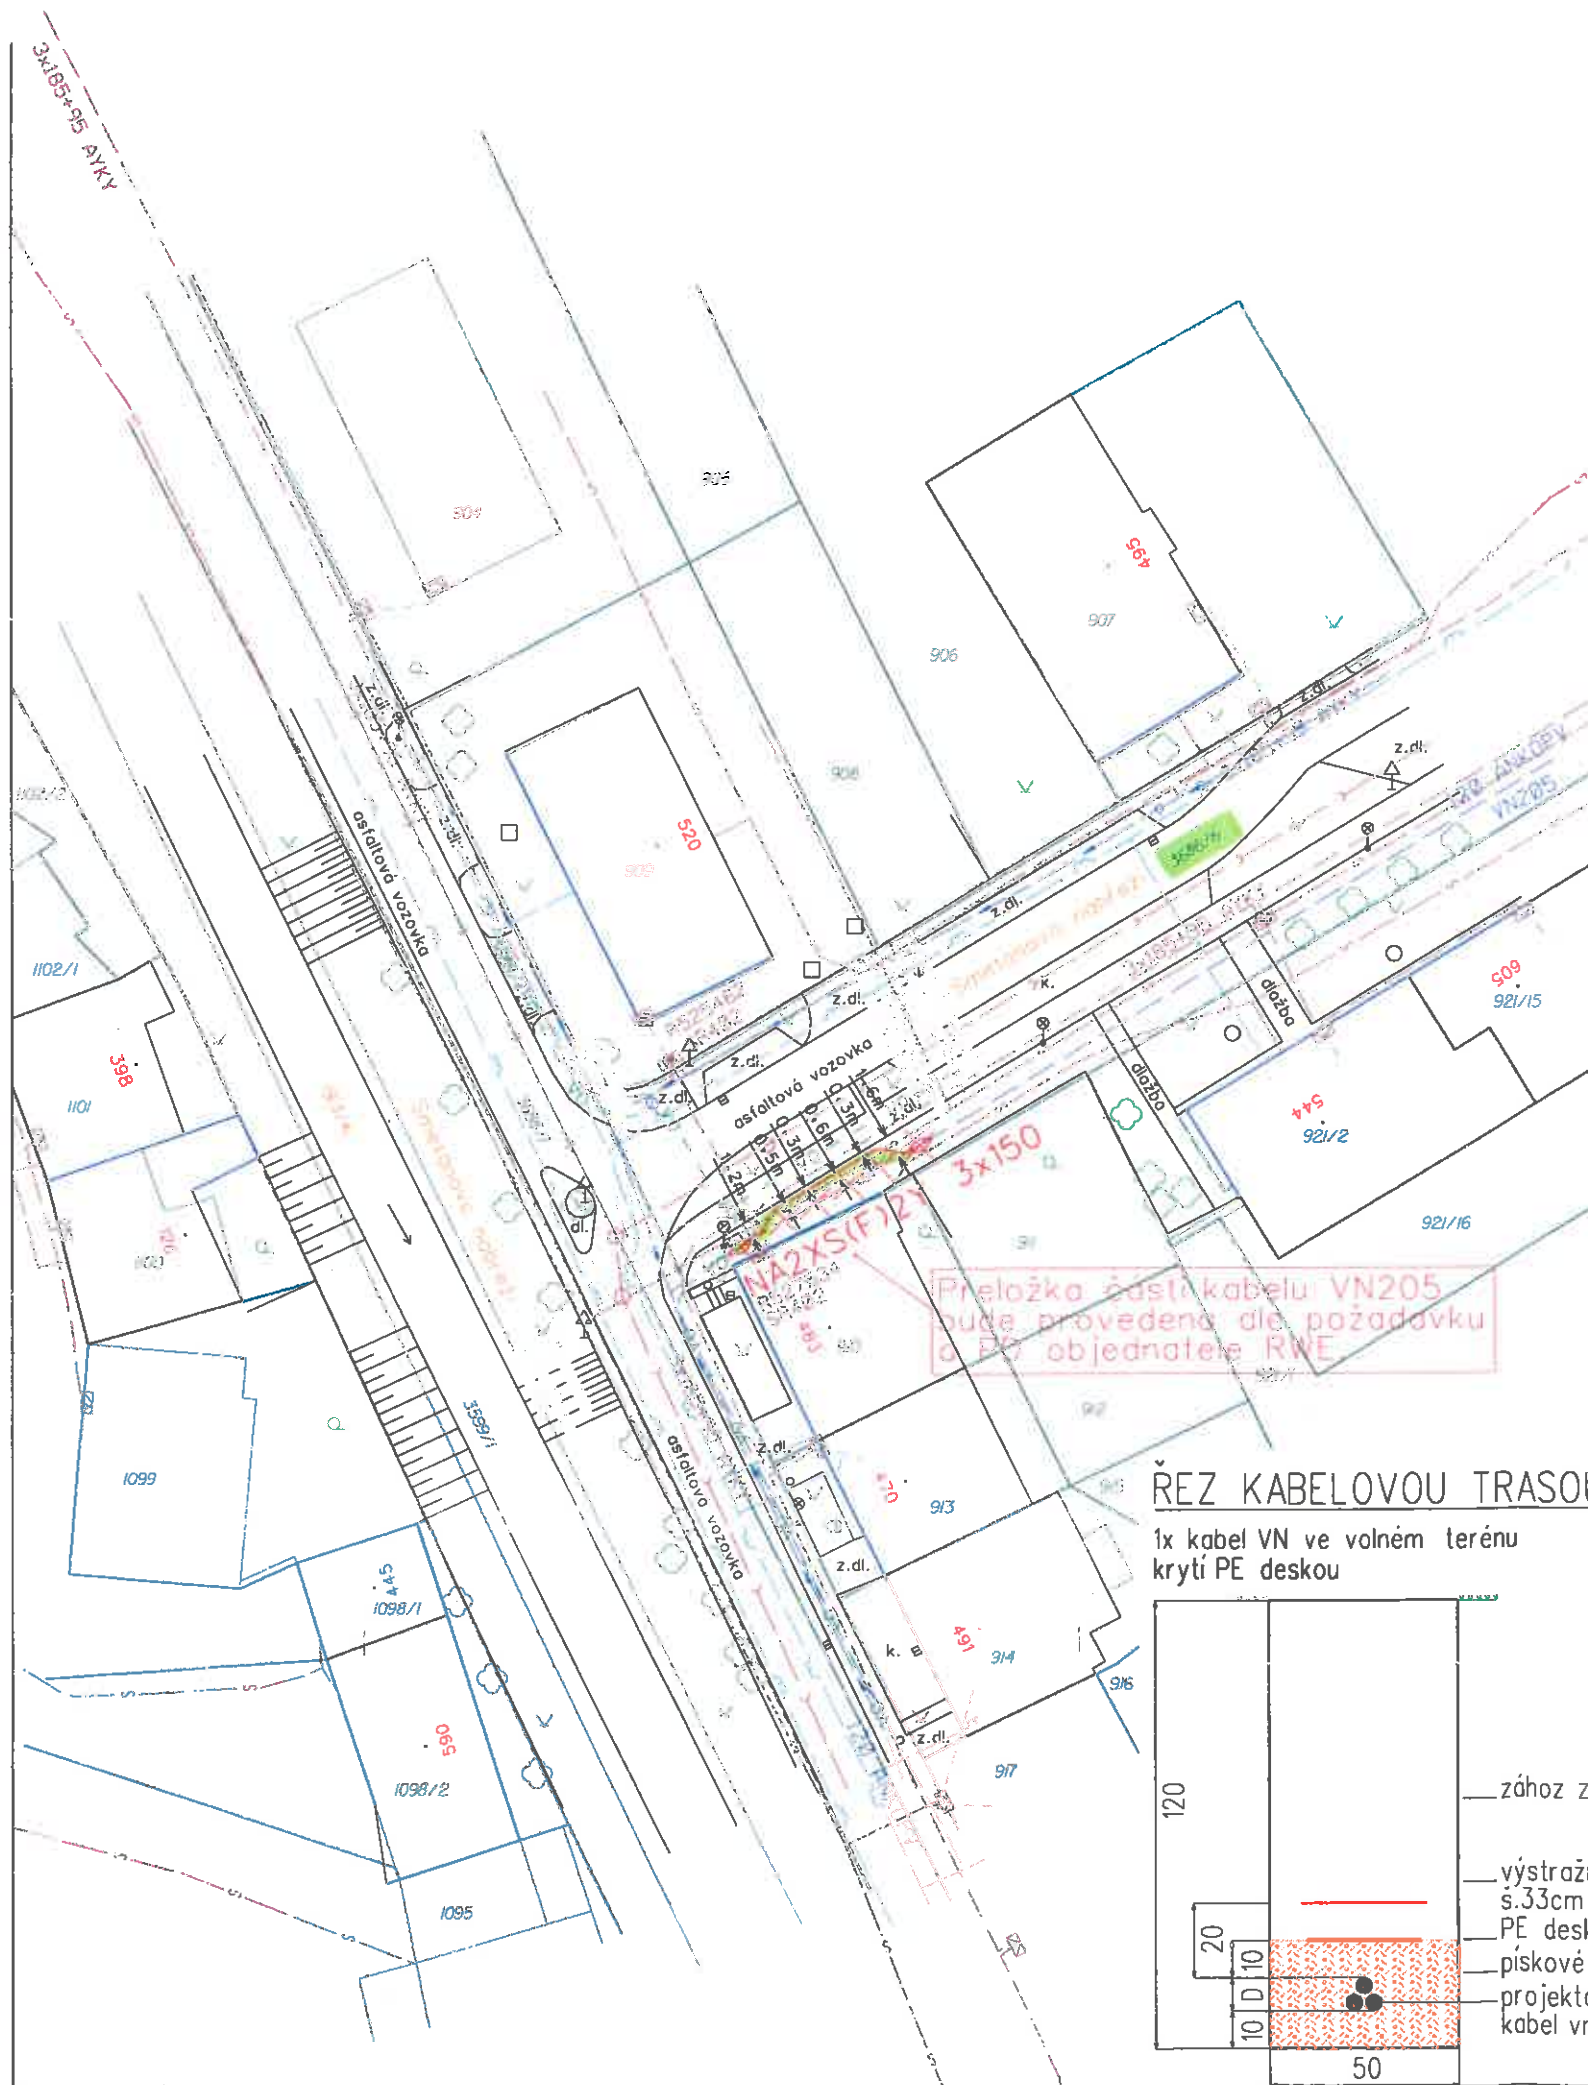

VYŠKOV

LEGENDA EL.VEDENÍ:

- nové kabelové vedení vn NA2XS(F)2Y 3x150
- - - stávající kabelové vedení nn
- - - stávající kabelové vedení vn
- × - - - × - - - × - - - rušená část kabelového vedení vn
- - - stávající kabelová přípojka nn

LEGENDA INŽ.SÍTÍ:

- VO — VO — veřejné osvětlení
- vodovod
- kanalizace
- ntl plynovod
- stl plynovod
- telefon
- hranice parcel KN
- hranice parcel PK

LEGENDA EL.PR.VKŮ:

- ◊ kabelová spojka pro kabel vn
- stávající rozpojovací skříň
- stávající přípojková skříň

ZÁKLADNÍ ÚDAJE:

Prostory z hlediska úrazu el.proudem : nebezpečné

Střídavá síť nn: 3+PEN, stříd., 50Hz, 400/230V/TN-C

Střídavá síť vn: 3, stříd., 50Hz, 22kV/IT

Námrazová oblast: NO, bez námrazy (do 0,5kg)

Větrová oblast: II, (do 25m/s)

Ochrana před nebezpečným dotykem živých částí rozvod. el. zařízení do 1000V inad 1000V:

polohou, dle PNE 33 0000-1, čl. 3.2.2.1

izolací, dle PNE 33 0000-1, čl. 3.2.2.4

Ochrana před nebezpečným dotykem neživých částí v prostorách nebezpečných:

na straně VN - zemněním, dle PNE 33 0000-1, čl. 3.4.3.1

na straně NN - automatickým odpojením od zdroje, dle PNE 33 0000-1, čl. 3.3.3.2

polohou, dle PNE 33 0000-1, čl. 3.3.2.1

izolací, dle PNE 33 0000-1, čl. 3.3.2.3


Vnější vlivy působící na rozvodná zařízení distribuční a přenosové soustavy:

stanovuje PNE 330000-2, tabulka č.5 a č.6

Všechny podzemní sítě jsou zakresleny orientačně. Před zahájením zemních prací je nutno zabezpečit vytyčení!

ŘEZ KABELOVOU TRASOU:

1x kabel VN ve volném terénu
krytí PE deskou

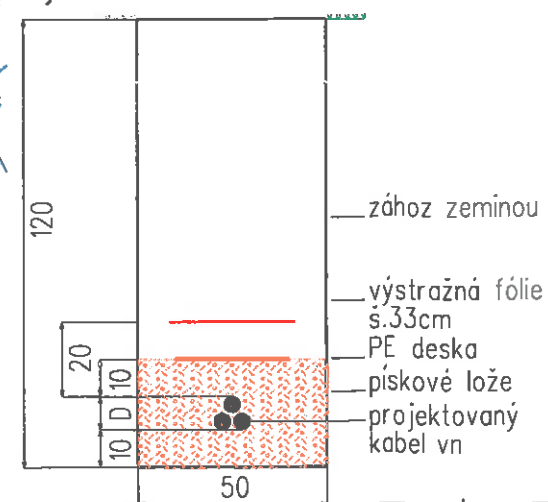

Vypracoval:	Ing. Jan Jakubec	Zodp. projektant:	Jiří Dvořák	 Hádková 180/21 614 00 Brno +420 608 959 332 pk-elektro@pk-elektro.cz www.pk-elektro.cz IČ: 28310491 DIČ: CZ28310491	
Místo stavby: Vyškov	Kraj: Jihomoravský				
Stavebník: E.ON Distribuce, a.s.F.A Gerstnera 2151/6, 370 49, Č.Budějovice					
Název stavby:				Číslo stavby:	1030028363
Vyškov, přel.kabelu VN 205, regulace RWE				Název souboru:	NOVE_VN.dgn
				Datum:	01/2016
				Formát:	2A4
Obsah výkresu:				Měřítko:	Čís.výkresu:
RS11 - vedení 22kV - kabelové				1:500	1