



SMLOUVA O UZAVŘENÍ BUDOUCÍ SMLOUVY O ZŘÍZENÍ SLUŽEBNOSTI

uzavřená níže uvedeného data podle ustanovení § 1785 a násl. zákona č. 89/2012, občanský zákoník, v platném znění, mezi těmito smluvními stranami:

Město Hodonín

sídlo: Masarykovo nám. 53/1, Hodonín, PSČ 695 35

zastoupené Mgr. Milanem Lúčkou, starostou

pověřen k podpisu: JUDr. Vítězslav Krabička, místostarosta, na základě usnesení Rady Města Hodonína č. 4338 ze dne 7. 2. 2017

IČO 00284891

jako budoucí povinný ze služebnosti, dále jen „povinný“

a

E.ON Distribuce, a. s.

sídlo: F. A. Gerstnera 2151/6, České Budějovice, PSČ 370 49

IČO 28085400

DIČ CZ28085400

zapsaná v obchodním rejstříku vedeném Krajským soudem v Českých Budějovicích, oddíl B, vložka 1772

zastoupená na základě plné moci ze dne 12. 3. 2009 společností

E.ON Česká republika, s. r. o.

sídlo: F. A. Gerstnera 2151/6, České Budějovice, PSČ 370 49

IČO 25733591

DIČ CZ25733591

zapsaná v obchodním rejstříku vedeném Krajským soudem v Českých Budějovicích, oddíl C, vložka 15066

zastoupena dvěma pověřenými pracovníky:

Markem Valáškem – senior technik rozvoje a výstavby

Ing. Jiřím Ocáskem – technik výstavby a obnovy DS

bankovní spojení:

číslo účtu

jako budoucí oprávněný ze služebnosti, dále jen „oprávněný“

za těchto podmínek:

I.

Prohlášení smluvních stran

1. Povinný je vlastníkem pozemku p. č. 3534/4 v k. ú. Hodonín. Pozemek je zapsán v katastru nemovitostí pro k. ú. Hodonín u Katastrálního úřadu pro Jihomoravský kraj, Katastrálního pracoviště Hodonín na listu vlastnictví č. 10001 (taktéž „služebný pozemek“).
2. Oprávněný je provozovatelem distribuční soustavy (dále jen „PDS“) na území vymezeném licencí. Distribuční soustava je provozována ve veřejném zájmu. PDS má povinnost zajišťovat spolehlivé provozování, obnovu a rozvoj distribuční soustavy na území vymezeném licencí, přičemž zřízení věcného břemene je ze strany oprávněného jedním ze zákonem daných předpokladů pro plnění této povinnosti.

II.

Zřízení služebnosti a podmínky jejího zřízení

1. Obě smluvní strany se dohodly, že do tří let od uzavření této smlouvy spolu uzavřou smlouvu o zřízení služebnosti (dále jen „smlouva o zřízení služebnosti“), podle které povinný zřídí ve prospěch oprávněného služebnost spočívající v právu zřídit, provozovat, opravovat, udržívat a odstranit distribuční soustavu (přípojková skříň a kabelové vedení NN) na části pozemku p. č. 3534/4 v k. ú. Hodonín včetně provádění úprav na distribuční soustavě za účelem její obnovy, výměny, modernizace nebo zlepšení její výkonnosti ve smyslu ustanovení § 25 odst. 4. zákona č. 458/2000 Sb., energetický zákon. Předběžná délka distribuční soustavy dle projektové dokumentace „Hodonín, Dolní, kab. smyčka NN, Láníček“ – 07/2017 vypracované společností PERFECT, spol. s r. o., Nábřeží 312, Otrokovice činí u p. č. 3534/4 – 2 bm. Umístění distribuční soustavy je vyznačeno v kopii situačního plánu, která je nedílnou součástí této smlouvy. Konec lhůty tří let připadá na den, který se číslem shoduje se dnem, od kterého se lhůta počítá, to je od data podpisu této smlouvy.
2. Část výše uvedeného pozemku, která bude dotčena služebností uvedenou v tomto článku v odstavci 1. (dále jen „předmětná část pozemku“), bude přesně vymezena v geometrickém plánu. Smluvní strany se dohodly, že oprávněný dodá povinnému geometrický plán ve třech vyhotoveních, včetně digitálního zpracování, a to nejpozději do 18 měsíců po dokončení stavby. Dokončením stavby nebo její části, schopné samostatného užívání, se rozumí den vydání kolaudačního souhlasu. Není-li užívání stavby vázáno na kolaudační souhlas, rozumí se ukončením stavby předání a převzetí zpevněných i nezpevněných ploch služebného pozemku pověřeným pracovníkem odboru investic a údržby Městského úřadu Hodonín. Oprávněný se zavazuje, že spolu s geometrickým plánem zajistí u zpracovatele geometrického plánu výpočet délky distribuční soustavy v běžných metrech, kterou bude přesně určena délka distribuční soustavy uložené pod povrchem předmětné části pozemku a podle této délky bude stanovena úplata za zřízení služebnosti.
3. Smluvní strany se dohodly, že rozsah služebnosti bude vyznačen v geometrickém plánu dodaném oprávněným v šíři 0,25 m na obě strany od osy distribuční soustavy.

III.

Úplata za zřízení služebnosti a další ujednání

1. Smluvní strany se dohodly, že služebnost uvedenou v článku II. odstavci 1. této smlouvy zřídí povinný ve prospěch oprávněného po dobu existence distribuční soustavy, a to úplatně za jednorázovou úplatu 200 Kč/bm (slovy: dvě stě korun českých za běžný metr) distribuční soustavy uložené pod povrchem předmětné části pozemku a 500 Kč/ks (slovy: pět set korun českých za jeden kus) přípojkové skříně umístěné na předmětné části pozemku. K celkové vypočtené úplatě bude připočtena daň z přidané hodnoty dle platné právní úpravy v době uzavření smlouvy o zřízení služebnosti.
2. Smluvní strany se dohodly, že výše uvedená úplata za zřízení služebnosti bude splatná po uzavření smlouvy o zřízení služebnosti do 30 dnů od vystavení zálohové faktury oprávněnému na účet povinného. Po zaplacení výše uvedené úplaty bude oprávněnému vystaven povinným daňový doklad.
3. Smluvní strany se dohodly, že oprávněný je povinen uhradit povinnému všechny náklady spojené se zřízením služebnosti (vyhotovení nabývacích titulů, případně notářského zápisu), a to současně s úplatou za zřízení služebnosti.
4. Smluvní strany se dohodly, že ve smlouvě o zřízení služebnosti bude sjednáno právo povinného odstoupit od smlouvy, pokud oprávněný nezaplatí úplatu nebo náklady spojené se zřízením služebnosti ve sjednané lhůtě, a to byť i nepatrnou část úplaty nebo nákladů.

Toto právo může být povinným uplatněno kdykoliv po dobu, po kterou bude oprávněný v prodlení s plněním závazku.

5. Nesplní-li oprávněný smluvní povinnosti uvedené v odstavci 1. článku II., sjednávají smluvní strany pro tento případ smluvní pokutu ve výši 1.000 Kč (slovy: jedentisíc korun českých) splatnou do jednoho měsíce od doručení písemné výzvy povinným. Tímto ujednáním o smluvní pokutě není dotčen nárok povinného na náhradu škody. Smluvní pokuta se započítává do výše náhrady škody.
6. Nesplní-li oprávněný smluvní povinnosti uvedené v odstavci 2. článku II., sjednávají smluvní strany pro tento případ smluvní pokutu ve výši 3.000 Kč (slovy: třitisíce korun českých) splatnou do jednoho měsíce od doručení písemné výzvy povinným. Tímto ujednáním o smluvní pokutě není dotčen nárok povinného na náhradu škody. Smluvní pokuta se započítává do výše náhrady škody.
7. Právo služebnosti, které bude sjednáno ve smlouvě o zřízení služebnosti, nabude oprávněný vkladem tohoto práva do katastru nemovitostí podle smlouvy o zřízení služebnosti.
8. Veškerá práva a povinnosti vyplývající z této smlouvy přechází v plném rozsahu i na právní nástupce stran této smlouvy.
9. Smluvní strany se dohodly, že návrh na vklad práva odpovídajícího shora uvedené služebnosti podle smlouvy o zřízení služebnosti podá na katastrální úřad povinný, a to až po zaplacení úplaty dohodnuté v tomto článku v odstavci 1. a nákladů dle odstavce 3. tohoto článku. Správní poplatek za vklad práva odpovídajícího služebnosti uhradí oprávněný.
10. Povinný prohlašuje, že právo odpovídající služebnosti za výše uvedených podmínek ve prospěch oprávněného zřídí. Oprávněný prohlašuje, že právo odpovídající služebnosti za výše dohodnutých podmínek přijme.
11. Povinný současně touto smlouvou uděluje souhlas s provedením stavby na předmětné části pozemku ve smyslu požadavku zákona č. 183/2006 Sb., o územním plánování a stavebním řádu (stavební zákon) a zároveň dává souhlas s vydáním příslušného stavebního povolení na stavbu a souhlasí se vstupem (a vjezdem) oprávněného, popř. jím pověřených třetích osob na služební pozemek v souvislosti s realizací stavby. Umístění energetického zařízení je patrné z přiloženého situačního snímku (popř. snímku katastrální mapy), jenž je nedílnou součástí této smlouvy.
12. Povinný bere na vědomí, že distribuční soustava, která bude umístěna na služebném pozemku, bude chráněna ochrannými pásmy dle energetického zákona. Ochranné pásmo slouží k zajištění spolehlivého provozu zařízení elektrizační soustavy a k ochraně života, zdraví a majetku osob.
13. Obě smluvní strany se dohodly, že bude-li chtít povinný provést v ochranném pásmu distribuční soustavy výsadbu porostů, předloží oprávněnému tento písemný záměr včetně grafického znázornění a přesného výčtu použitých rostlin ke schválení. Oprávněný se zavazuje posoudit předloženou žádost nejen v souladu s ustanovením §46 zákona č. 458/2000 Sb. v platném znění, ale i z pohledu předpokládaného vlivu použitých rostlin na bezpečný a spolehlivý chod distribuční soustavy, ochranu života a zdraví osob a zvířat, ochranu majetku a na zajištění přístupu k distribučnímu zařízení. Bude-li předložená žádost nedostatečná, vyměňuje si oprávněný právo požádat povinného o doplnění žádosti a povinný se zavazuje chybějící podklady doplnit. V opačném případě nebude žádost posouzena a záměr povinného bodu zamítnut.

IV.

Povinnosti a odpovědnost oprávněného

1. Smluvní strany sjednávají povinnost oprávněného uvést služební pozemek a jiný majetek nacházející se na tomto pozemku po uložení distribuční soustavy do původního stavu a

není-li to možné s ohledem na povahu provedených prací, do stavu odpovídajícího předchozímu účelu nebo užívání dotčené nemovitosti a bezprostředně oznámit tuto skutečnost vlastníku nemovitosti.

2. Odpovědnost oprávněného za případné škody způsobené povinnému na služebném pozemku a na jiném majetku povinného nacházejícím se na tomto pozemku při výkonu práva odpovídajícího služebnosti, stejně jako rozsah a způsob jejich úhrady se řídí dle §25 odst. 9) zákona č. 458/2000 Sb., v platném znění a příslušnými obecně závaznými právními předpisy.

V.

Schvalovací doložka

Tuto smlouvu o budoucí smlouvě o zřízení služebnosti schválila Rada města Hodonína na své schůzi dne 21.11.2017 usnesením č. 5711.

VI.

Závěrečná ujednání

1. V případě, že stavba nebude z jakýchkoliv důvodů realizována nebo pokud služebné pozemky nebudou distribuční soustavou dotčeny, nejsou smluvní strany výše uvedenými závazky vázány. Oprávněný tuto skutečnost písemně oznámí povinnému.
2. Právní vztahy touto smlouvou neupravené se řídí příslušnými ustanoveními zákona č. 89/2012 Sb., občanský zákoník, v platném znění.
3. Účastníci této smlouvy po jejím přečtení prohlašují, že souhlasí s jejím obsahem, že byla sepsána na základě pravdivých údajů a jejich vážné a svobodné vůle. Na důkaz toho připojují své podpisy.
4. Tuto smlouvu lze měnit pouze písemně, řádně očíslovanými dodatky, jako dodatky výslovně označenými a oboustranně podepsanými.
5. Tato smlouva bude zveřejněna v Registru smluv vedeném Ministerstvem vnitra České republiky. Zveřejnění smlouvy zajistí povinný.
6. Tato smlouva je vyhotovena ve 4 stejnopisech, z toho každá ze smluvních stran obdrží 2 stejnopisy. Všechna vyhotovení mají platnost originálu.

V Hodoníně dne 13. 11. 2017

V Hodoníně dne 13. 11. 2017

Povinný:



.. [Redacted signature]

JUDr. Vítězslav Krabička
místostarosta města

Oprávněný:


[Redacted signature]

Marek Valášek
senior technik rozvoje a výstavby

[Redacted signature]

Ing. Jiří Ocásek
technik výstavby a obnovy DS

[Redacted signature]

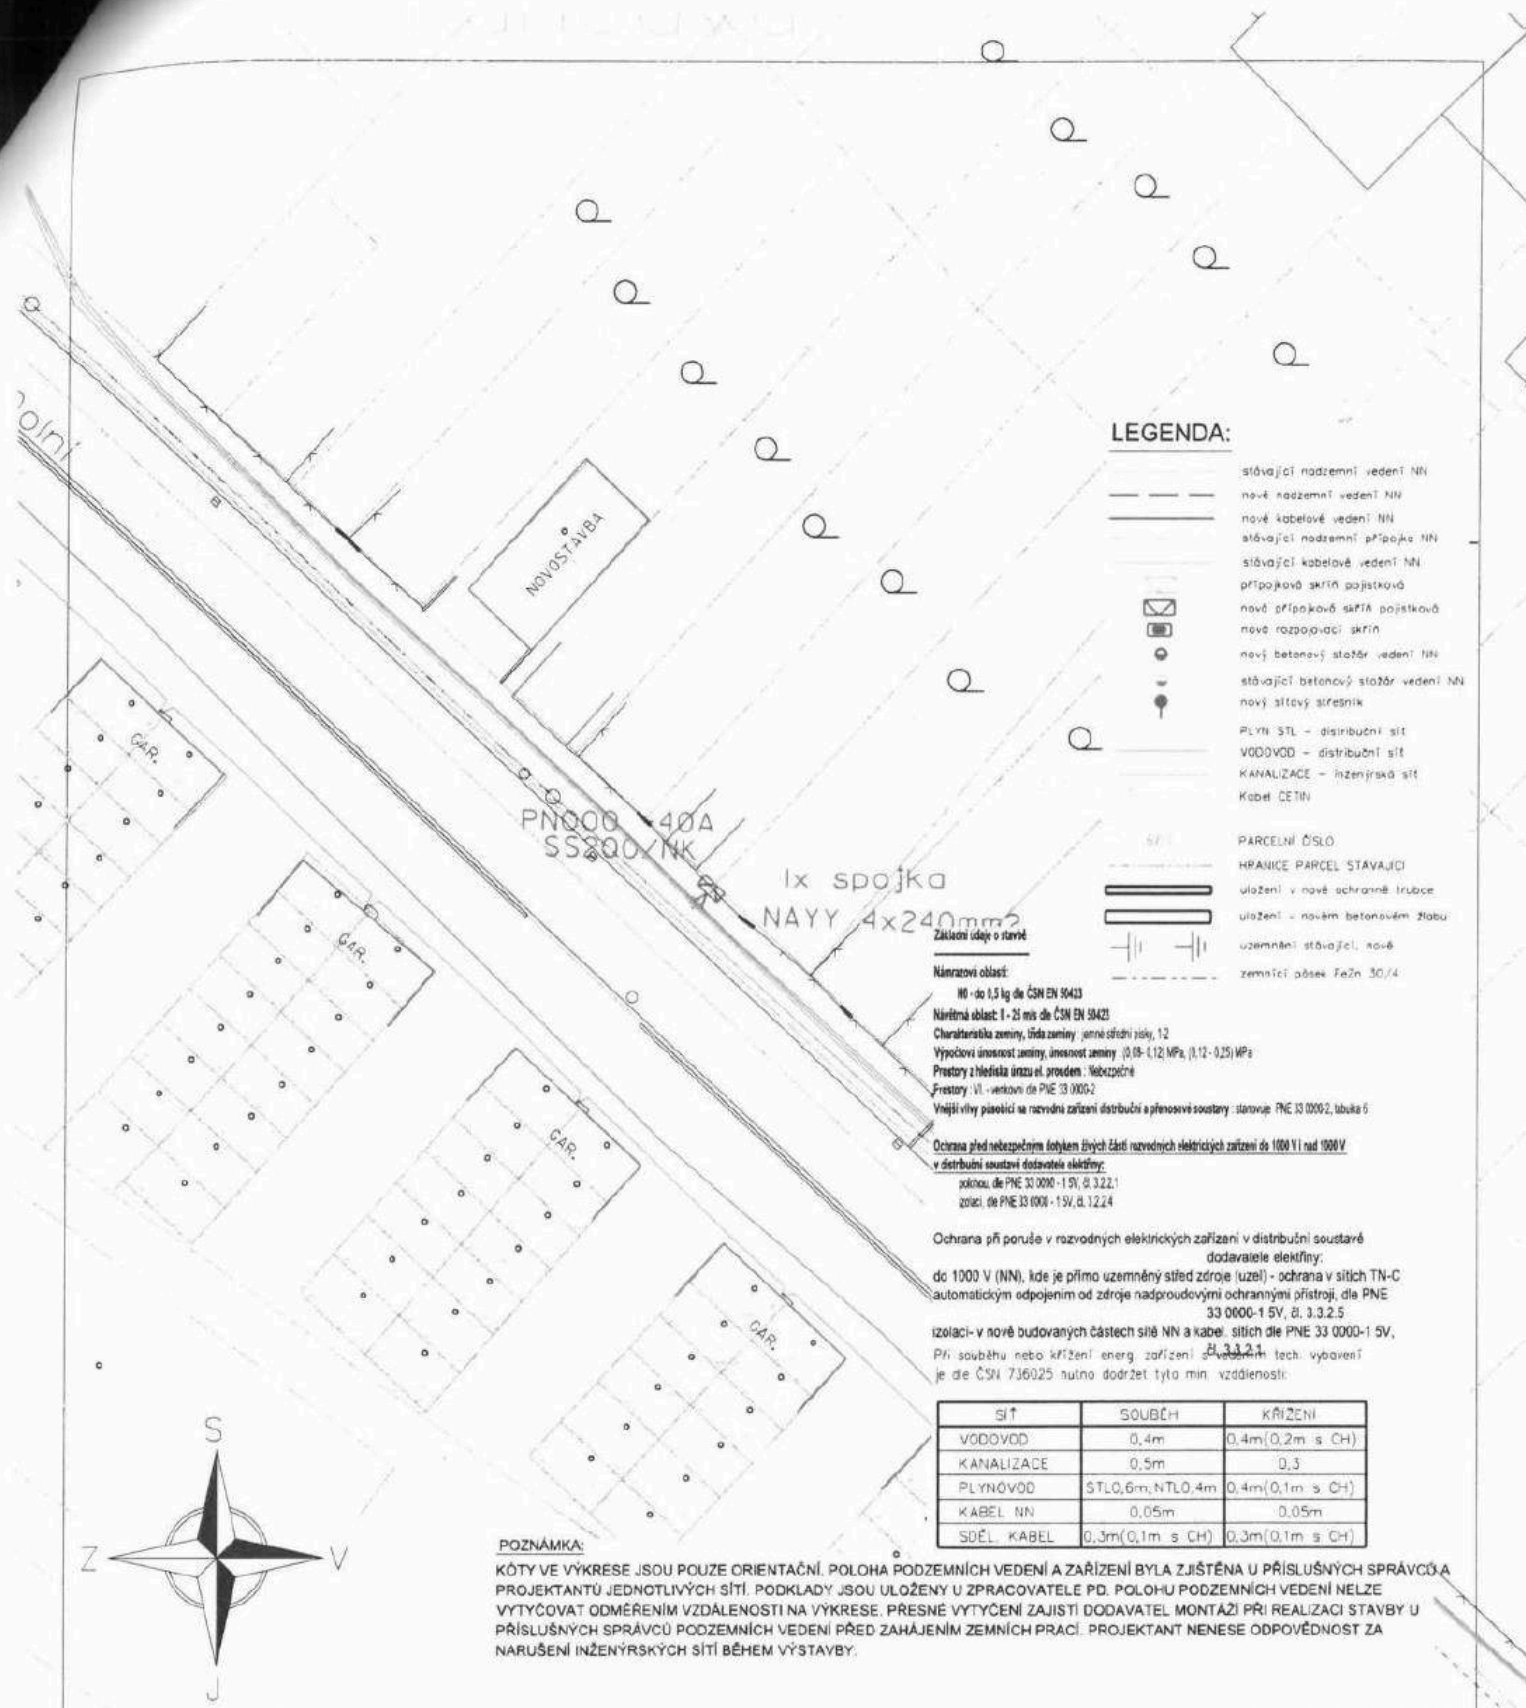

LEGENDA:

- stávající nadzemní vedení NN
- nové nadzemní vedení NN
- nové kabelové vedení NN
- stávající nadzemní přípojka NN
- stávající kabelové vedení NN
- přípojková skříní pojistková
- nové přípojkové skříní pojistková
- nové rozpojovací skříní
- nový betonový stožár vedení NN
- stávající betonový stožár vedení NN
- nový síťový sloupník
- PLYN STL - distribuční síť
- VODOVOD - distribuční síť
- KANALIZACE - inženýrská síť
- Kabel CETIN

- PARCELNÍ ČÍSLO
- HRANICE PARCEL STÁVAJÍCÍ
- uložení v nové ochranné trubce
- uložení v novém betonovém sloupu
- uzemnění stávající, nové
- zemníci pásek FeZn 30/4

Návrhové údaje:
 NO - do 1,5 kg de ČSN EN 50433
 Návrhová oblast: I - 21 m de ČSN EN 50433
 Charakteristika zeminy, třída zeminy - jemná střední píska, 12
 Vypočítaná únosnost zeminy, únosnost zeminy (0,08-1,12 MPa, (1,12-0,25) MPa
 Přetěžovací únosnost el. proudění: Nebezpečné
 Přetěžovací únosnost el. proudění: Nebezpečné
 Vnější vlivy působící na rozvodní zařízení distribuční a přenosové soustavy: stanoviště PNE 33 000-2, tabulka 6

Ochrana před nebezpečným dotykem živých částí rozvodních elektrických zařízení do 1000 V nad 1000 V
 v distribuční soustavě dodavatele elektriny:
 pokročilá, dle PNE 33 000-1 5V, čl. 3.2.2.1
 základní, dle PNE 33 000-1 5V, čl. 3.2.2.4

Ochrana při poruše v rozvodních elektrických zařízeních v distribuční soustavě
 dodavatele elektriny:
 do 1000 V (NN), kde je přímo uzemněný střed zdroje (uzel) - ochrana v sítích TN-C
 automatickým odpojením od zdroje nadproudovými ochrannými přístroji, dle PNE
 33 000-1 5V, čl. 3.3.2.5
 izolací: v nové budovaných částech sítě NN a kabel: sítě dle PNE 33 000-1 5V,
 čl. 3.3.2.1
 Při souběhu nebo křížení energ. zařízení s vodovodním tech. vybavením
 je dle ČSN 736025 nutno dodržet tyto min. vzdálenosti:

SÍŤ	Souběh	Křížení
VODOVOD	0,4m	0,4m (0,2m s CH)
KANALIZACE	0,5m	0,3
PLYNOVOD	STL 0,6m; NTL 0,4m	0,4m (0,1m s CH)
KABEL NN	0,05m	0,05m
SDĚL. KABEL	0,3m (0,1m s CH)	0,3m (0,1m s CH)

POZNÁMKA:

KÓTY VE VÝKRESE JSOU POUZE ORIENTAČNÍ. POLOHA PODZEMNÍCH VEDENÍ A ZAŘÍZENÍ BYLA ZJISTĚNA U PŘÍSLUŠNÝCH SPRÁVCŮ A PROJEKTANTŮ JEDNOTLIVÝCH SÍTÍ. PODKLADY JSOU ULOŽENY U ZPRACOVATELE PD. POLOHU PODZEMNÍCH VEDENÍ NELZE VYTÝČOVAT ODMĚŘENÍM VZDÁLENOSTI NA VÝKRESE. PŘESNÉ VYTÝČENÍ ZAJISTÍ DODAVATEL MONTÁŽI PŘI REALIZACI STAVBY U PŘÍSLUŠNÝCH SPRÁVCŮ PODZEMNÍCH VEDENÍ PŘED ZAHÁJENÍM ZEMNÍCH PRACÍ. PROJEKTANT NENESE ODPOVĚDNOST ZA NARUŠENÍ INŽENÝRSKÝCH SÍTÍ BĚHEM VÝSTAVBY.

Vypracoval:	Hlúšek Roman	Zodp. projektant:	Hlúšek Roman	 PERFECT spol. s r.o. Otrokovice, Nábřeží 312 Elektronika: www.perfect-zlin.cz	
Místo stavby:	Hodonín	Kraj:	Jihomoravský	Číslo projektu:	1030040541
Stavebník:	E.ON Distribuce, a.s., F.A.Gerstnera 2151/6, České Budějovice			Název souboru:	C2.dgn
Název akce:	Hodonín, Dolní, kab.smyčka NN, Láníček			Datum:	7/2017
Název výkresu:	Situacní plán projektovaného vedení			Formát:	A4
				Měřítko:	1 : 500
				Výkres číslo:	C.2