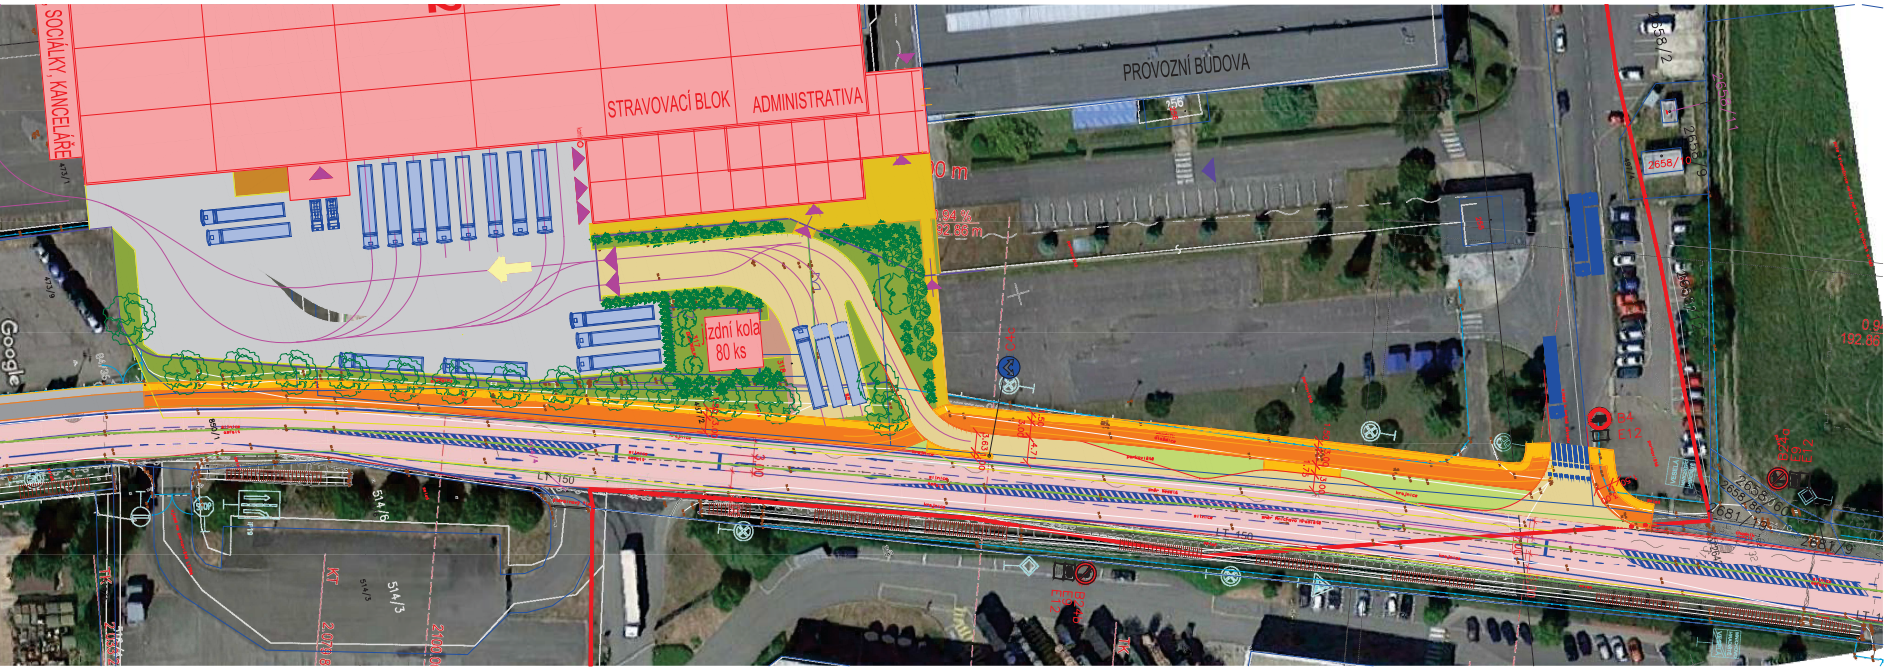
SOCIÁLKY, KANCELÁŘE
STRAVOVACÍ BLOK
ADMINISTRATIVA
PROVOZNÍ BUDOVA
zdní kola
80 ks
LK 150
514/6
514/3
KT
2658/9
2659/12
2659/14
2659/1
2659/4
2659/5
