






LEGENDA

-  PLYNOVOD STL - NOVÝ
-  NOVÉ STL PLYNOVODNÍ PŘÍPOJKY
-  OCHRANNÉ PÁSMO PLYNOVODU - 1m
-  HRANICE POZEMKU



POZEMKY DOTČENÉ STAVBOU

STL PE063x5,8mm - PE100, SDR 11 - dl.45,0m - VTAHOVÁNÍ
 STL PE063x5,8mm - PE100, SDR 11 - dl.86,0m
 PLYNOVODNÍ PŘÍPOJKY STL PE032x3,0mm - PE100, SDR11 dl.123,5m-13ks
 PLYNOVODNÍ PŘÍPOJKY NTL PE040x3,7mm - PE100, SDR11 dl.3,5m-1ks

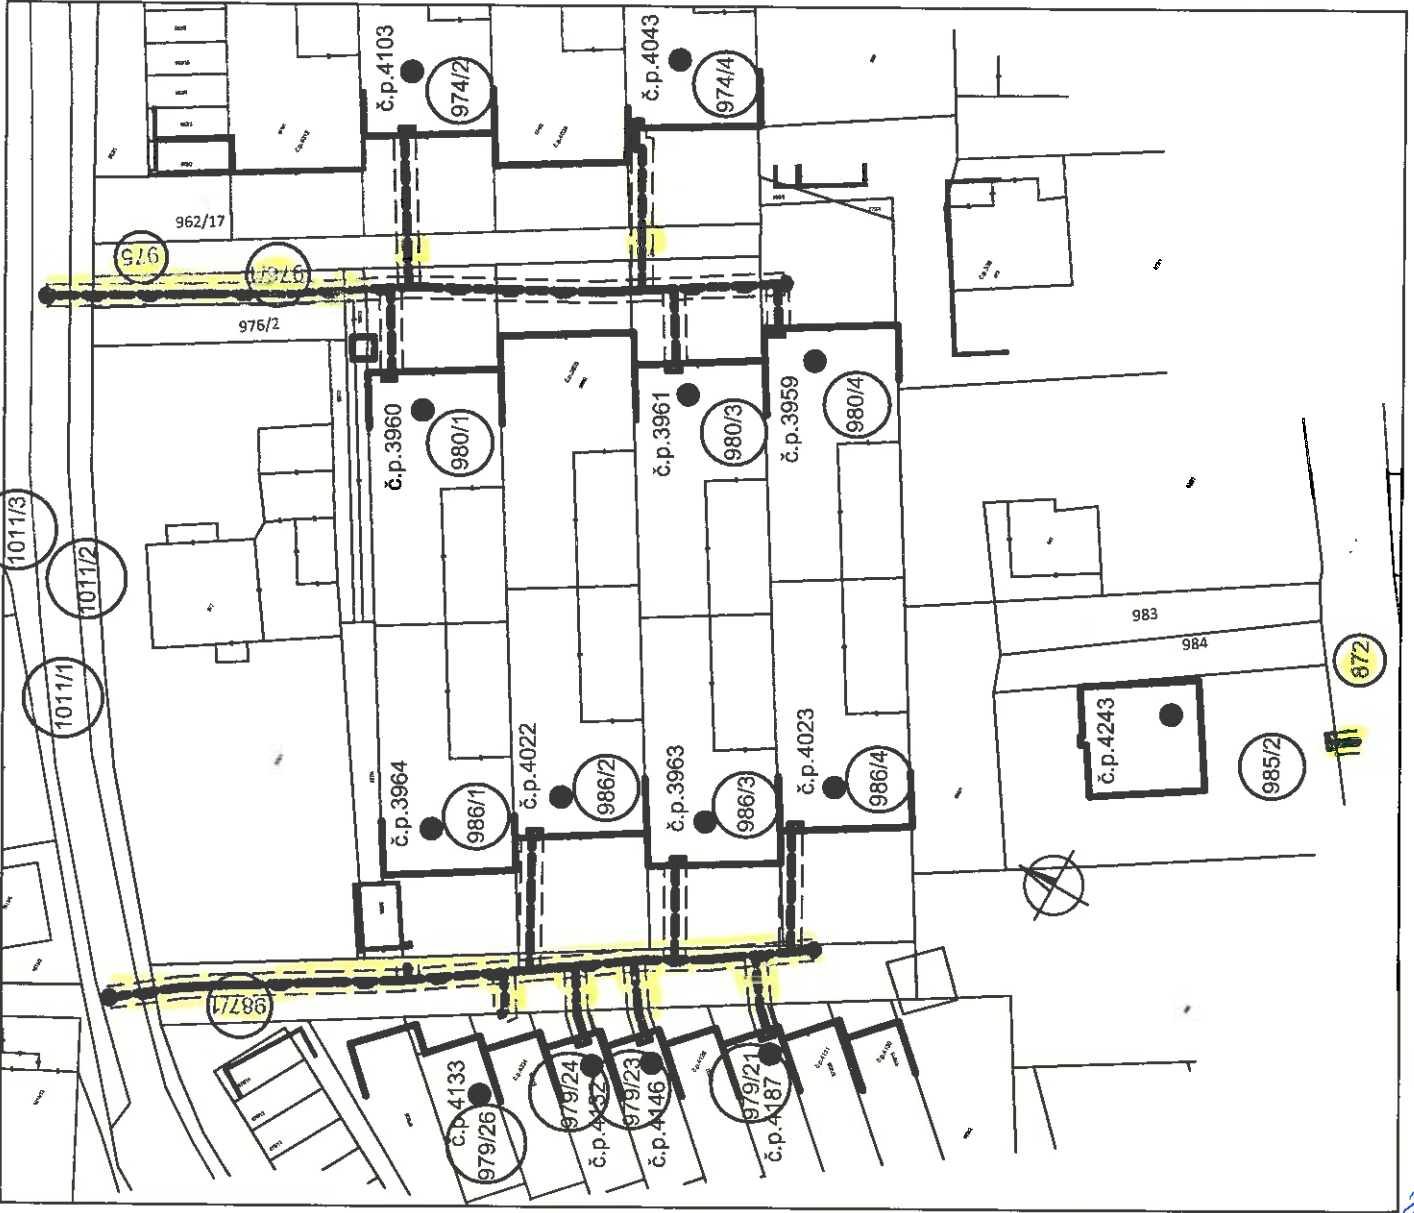

VED. PROJEKTANT BOJÁJKOVA B. HÁJKOVÁ	ZODP. PROJEKTANT B. HÁJKOVÁ	VYPRACOVÁVA B. HÁJKOVÁ	KRESLIL HÁJKOVÁ	Ingos - projekt, s.r.o. Mlýnská 351/7a 460 12 Třinec Tel: 482 710 028 Fax: 482 710 008
KRAJ LIBERECKÝ	OBLAST MĚSTO NAD NISOU	INVESTOR GasNet, s.r.o.	FORMÁT 2/4	Č. VÝKRESU C.4.
REKO MS JABLONEC NAD NISOU - VLADIMÍRSKÁ STL PLYNOVOD A PŘÍPOJKY			DATUM 2017-03	Č. ZAKÁZKY 15-52P
KATASTRÁLNÍ SITUČNÍ VÝKRES			ÚČEL DŮR	MĚŘÍTKO 1:500

**PŘÍLOHA KE SMLouvĚ O SMLouvĚ BUDOUcí
JEDNORÁZOVÁ ÚHRADA ZA ZŘÍZENÍ VĚCNÉHO BŘEMENE PO DOKONČENÍ A
ZAMĚŘENÍ STAVBY**

Základní minimální úhrada za zřízení věcného břemene činí 1.000,- Kč.

1. Součástí úhrady za zřízení věcného břemene budou :
- a) náklady spojené s vyhotovením smlouvy, které budou stanoveny ve výši 1% z ceny (minimálně ve výši 200,- Kč a nejvýše 2.000,- Kč) a DPH
- b) náklady spojené s vyhotovením znaleckého posudku, popř. geometrického plánu, veškeré poplatky spojené s vkladem smlouvy na katastrální úřad, a to včetně ověření podpisu

Způsob uložení vedení a technického vybavení	Způsob styku s pozemkem	Charakteristický údaj	Měrná jednotka	Skutečně dotčená výměra	Sazba Kč / jednotka	Celkem
1. Křížení silničního pozemku	Protlak a podvrt	v komunikaci	m	6,0	300	1 800
	Překop vozovky	komunikace	případ	6	10 000	60 000
2. Podélné uložení	Uložení do vozovky, chodníku	v komunikaci	m	83,5	400	33 400
	Uložení do krajnice nebo do středního dělicího pásu	v komunikaci	m		200	
	Uložení do příkopu	v komunikaci	m		100	
	Uložení do stávající chráničky		m		100	
	Uložení do pozemku mimo komunikaci	širší centrum města	m		400	
	Uložení do pozemku mimo komunikaci	ostatní zastavitelné území	m		250	
	Uložení do pozemku mimo komunikaci	ostatní nezastavitelné území	m		100	
	Nadzemní vedení		m		500	
	Umístění pilíře, skříně na budovu		ks		1 000	
	Umístění technologie v budově		ks		10 000	
	Umístění sloupu		ks		2 000	
Celkem (minimální cena 1 000,- Kč)						
+ náklady spojené s vyhotovením smlouvy ve výši 1 % (min. 200,- Kč, max. 2000,- Kč)						95.210,-
Celkem						952,-
+ DPH						96.152,-
CELKEM K ÚHRADĚ :						20.191,92
						116.343,92

Širší centrum města je oblast ohraničená ulicemi: U přehrady, Na Čihadle, Nemocniční, Liberecká, Budovatelů, U Nisy, U lávky, Vodní, Skřivánčí, Pražská, Lesní stezka, Liliová, SNP, Sluneční, Mlýnská, Svatopluka Čecha, Smetanova.

**PŘÍLOHA KE SMLOUVĚ O SMLOUVĚ BUDOUCÍ
JEDNORÁZOVÁ ÚHRADA ZA ZŘÍZENÍ VĚCNÉHO BŘEMENE PO DOKONČENÍ A
ZAMĚŘENÍ STAVBY**

Základní minimální úhrada za zřízení věcného břemene činí 1.000,- Kč.

1. Součástí úhrady za zřízení věcného břemene budou :
 - a) náklady spojené s vyhotovením smlouvy, které budou stanoveny ve výši 1% z ceny (minimálně ve výši 200,- Kč a nejvýše 2.000,- Kč) a DPH
 - b) náklady spojené s vyhotovením znaleckého posudku, popř. geometrického plánu, veškeré poplatky spojené s vkladem smlouvy na katastrální úřad, a to včetně ověření podpisu
 - c) Cena pro městské organizace a společnosti zřízené a založené a 100% vlastněné městem: jednorázová částka 1000,- Kč + DPH

Způsob uložení vedení a technického vybavení	Způsob styku s pozemkem	Charakteristický údaj	Měrná jednotka	Skutečně dotčená výměra	Sazba Kč / jednotka	Celkem
1. Křížení silničního pozemku	Protlak a podvrt	v komunikaci	m		300	
	Překop vozovky	komunikace	případ		10 000	
2. Podélné uložení	Uložení do vozovky, chodníku	v komunikaci	m		400	
	Uložení do krajnice nebo do středního dělicího pásu	v komunikaci	m		200	
	Uložení do příkopu	v komunikaci	m		100	
	Uložení do stávající chráničky		m		100	
	Uložení do pozemku mimo komunikaci	širší centrum města	m		400	
	Uložení do pozemku mimo komunikaci	ostatní zastavitelné území	m		250	
	Uložení do pozemku mimo komunikaci	ostatní nezastavitelné území	m		100	
	Nadzemní vedení		m		500	
	Umístění piliře, skříně na budovu		ks		1 000	
	Umístění technologie v budově		ks		10 000	
	Umístění sloupu		ks		2 000	
Celkem (minimální cena 1 000,- Kč)						
+ náklady spojené s vyhotovením smlouvy ve výši 1 % (min. 200,- Kč, max. 2000,- Kč)						
Celkem						
+ DPH						
CELKEM K ÚHRADĚ :						

Širší centrum města je oblast ohraničená ulicemi: U přehrady, Na Čihadle, Nemocniční, Liberecká, Budovatelů, U Nisy, U lávky, Vodní, Skřivánčí, Pražská, Lesní stezka, Liliová, SNP, Sluneční, Mlýnská, Svatopluka Čecha, Smetanova.

7