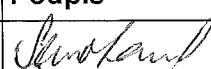

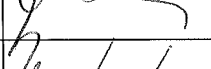
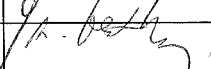





## KRAJSKÝ ÚŘAD KRAJE Vysočina

Název dokumentu:	Smlouva zakládající právo provést stavbu				
Oprávněn/pověřen k podpisu:	Ing. Libor Joukl				
Schváleno:	RK	Datum:	11.10.2016	Č.usnesení:	1780/33/2016/RK
Dokument uložen u:	OM				
Počet vyhotovení:	4				
Adresát:	Obec Nyklovice				
Smluvní částka: 1)	0.00				
Odpovědný odbor: 2)	odbor majetkový				
Podpis zajistit do:	neprodleně				

	Pracoviště/pracovník	Datum	Podpis
Zpracoval:	OM/M. Semotamová	13.10.2016	
Projednáno s:	OM/J.Mrázková	13.10.2016	
Právní kontrola:	OM/J.Mrázková	13.10.2016	
Předkládá:	OM/P.Kolář	13.10.2016	
Potvrzení příjmu smlouvy do předběžné evidence 3)	OM/P.Kolář	13.10.2016	
Zodpovídá:	Příkazce operace:		
	Správce rozpočtu:		

## Poznámka:

Subjekt (IČO: 00599646), se kterým je uzavírána smlouva NEBYL NALEZEN v databázi nespolehlivých plátců MFČR; (ověření provedl: koudelova, datum ověření: 13.10.2016 12:57:38):

Smlouva zakládající právo provést stavbu  
OM 905/2016  
kú Nyklovice, obec Nyklovice  
par.č. 500/3 a 503/2

## Rozpočtová skladba:

1) Použije se, pokud se jedná o písemnost typu smlouvy, jejímž předmětem je peněžité plnění. Pokud je v košilce více smluv, uvede se částka souhrnná. Pokud se jedná o smlouvu, příp. smlouvy, u níž je peněžité plnění stanoveno částkou za čerpanou jednotku (např. hodinovou sazbu), uvede se částka maximálního rozsahu tohoto plnění. V případě smluv na dobu neurčitou uveďte částku jedné platby.

2) Odpovědným odborem se rozumí odbor, příp. sekce nebo samostatné oddělení, které za písemnost, její vyřízení a správu záležitosti (správu smluvního vztahu) odpovídá.

3) Potvrzuje vždy vedoucí odpovědného odboru (nenahrazuje právní kontrolu).

**Smlouva zakládající právo provést stavbu**

uzavřená podle ustanovení § 1746 zákona č. 89/2012 Sb., občanský zákoník, v platném znění ve spojení s ustanoveními §§ 86 a 110 zákona č. 183/2006 Sb., stavební zákon

mezi těmito účastníky:

**Kraj Vysočina,**  
se sídlem v Jihlavě, Žižkova 57, 587 33 Jihlava  
zastoupený hejtmánem kraje MUDr. Jiřím Běhounkem  
k podpisu smlouvy pověřen Ing. Libor Joukl, náměstek hejtmána pro oblast majetku,  
dopravy a silničního hospodářství  
IČ: 708 90 749  
DIČ: CZ70890749  
na straně vlastníka dotčeného pozemku

a

**Obec Nyklovice, se sídlem Nyklovice 42, 592 65 Nyklovice**  
zastoupena starostou obce Ing. Františkem Buršou.  
IČ: 005 99 646  
na straně investora

takto:

**Článek I.**

Kraj Vysočina je dle výpisu z LV 117 pro k. ú. Nyklovice a obec Nyklovice vlastníkem pozemku par. č. 500/3 a 503/2 – ostatní plocha, silnice.

Uvedený pozemek získal Kraj Vysočina na základě Rozhodnutí Ministerstva dopravy a spojů ČR č. j. 3796/01-9-KM ze dne 10. 9. 2001, vydaného v souladu se zákonem č. 157/2000 Sb., o přechodu některých věcí, práv a závazků z majetku ČR do majetku krajů a Smlouvy o bezúplatném převodu podle § 22 zákona č. 219/2000 Sb ze dne 16. 9. 2008 Zřizovací listinou ze dne 20. 12. 2001 a Rozhodnutím o sloučení organizace Kraje Vysočina ze dne 7. 11. 2006 jej předal k hospodaření do Krajské správy a údržby silnic Vysočiny, příspěvkové organizace Kraje Vysočina.

Obec Nyklovice je investorem stavby „Chodník podél silnice II/362“. Touto stavbou bude dotčen mimo jiné i výše uvedený pozemek, jehož vlastníkem je Kraj Vysočina.

**Článek II.**

Usnesením 1780/33/2016/RK ze dne 11. 10. 2016 vydala Rada Kraje Vysočina souhlas s dotčením pozemku, uvedeným v článku I. smlouvy, stavbou „Chodník podél silnice II/362“ a rozhodla uzavřít nepojmenovanou smlouvu mezi Krajem Vysočina a investorem stavby. Současně rozhodla zveřejnit na úřední desce Krajského úřadu Kraje Vysočina záměr darování části tohoto pozemku zastavěného stavbou, investorovi stavby.

Výše uvedeným usnesením Rady Kraje Vysočina vzniklo investorovi právo provést uvedenou stavbu na pozemku par. č. 500/3 a 503/2 v k. ú. Nyklovice a obci Nyklovice ve smyslu ustanovení § 86 a § 110 zákona č. 183/2006 Sb., stavební zákon, a Kraj Vysočina jako vlastník tohoto pozemku je povinen do doby majetkoprávního vypořádání pozemku, dotčeného stavbou, toto právo trpět.

### Článek III.

Investor se zavazuje, že po realizaci stavby „Chodník podél silnice II/362“ a po jejím geometrickém zaměření požádá do 90 dnů ode dne vydání kolaudačního souhlasu na citovanou stavbu Kraj Vysočina o provedení majetkoprávního vypořádání a předloží za tím účelem 4 výtisky geometrického plánu a kopii kolaudačního souhlasu.

### Článek IV.

Skutečnosti ve smlouvě blíže neupravené se řídí příslušnými ustanoveními zákona č. 89/2012 Sb., občanský zákoník a zákona č. 183/2006 Sb., stavební zákon.

Smlouva se vyhotovuje ve 4 výtiscích, z nichž jsou pro každého účastníka určeny 2 výtisky.

Tato smlouva bude sloužit jako jeden z dokladů k vydání územního a stavebního povolení pro stavbu „Chodník podél silnice II/362“ v k. ú. Nyklovice a obci Nyklovice, jejímž investorem je Obec Nyklovice.

Smluvní strany po přečtení smlouvy prohlašují, že smlouva je sepsána na základě jejich svobodné vůle, nikoli v tísní a za nápadně nevýhodných podmínek. Na důkaz tohoto připojují zástupci smluvních stran své podpisy.

Smlouva zakládající právo provést stavbu nabývá platnosti dnem podpisu smlouvy a účinnosti dnem uveřejnění v informačním systému veřejné správy – Registru smluv.

Investor výslovně souhlasí se zveřejněním celého textu smlouvy včetně podpisů (v případě fyzické osoby bude zveřejněný text smlouvy anonymizován v rozsahu osobních údajů) v informačním systému veřejné správy – Registru smluv.


Smluvní strany se dohodly, že zákonnou povinnost dle § 5 odst. 2 zákona o registru smluv splní Kraj Vysočina.

v Nyklovicích dne 12.10.2016

17. 10. 2016  
V Jihlavě dne .....



Ing. František Burša  
starosta obce



8

Ing. Libor Joukl  
náměstek hejtmána pro oblast  
majetku, dopravy a silničního hospodářství

**SEZNAM STAVEBNÍCH OBJEKTŮ:**

- SO 121 - CHODNÍK
- SO 431 - VEŘEJNÉ OSVĚTLENÍ
- SO 451 - ÚPRAVA METALICKÉ SÍTĚ CETIN
- SO 901 - DIO

**LEGENDA PLOCH:**

- CHODNÍK
- OPRAVA NÁSYPU
- OPRAVA ZÁŘEZU
- VJEZD
- OPRAVA SILNICE (JINÁ INVESTICE)
- SIGNÁLNÍ PÁS
- VAROVNÝ PÁS

**KATASTRÁLNÍ MAPA:**

- 7143/7 ČÍSLO A HRANICE PARCELY KN
- HRANICE K.Ú.
- HRANICE KRAJE

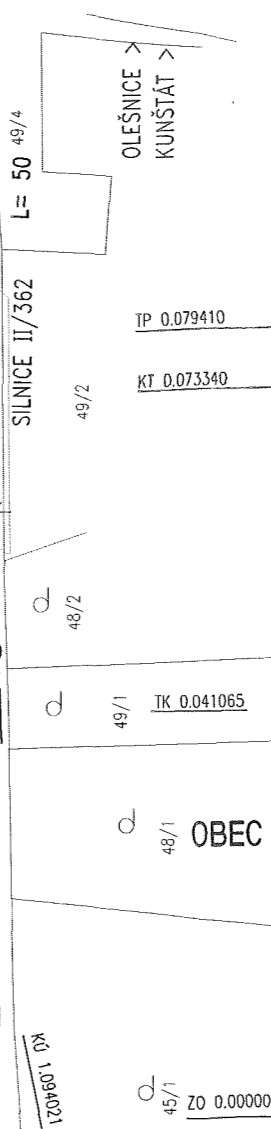
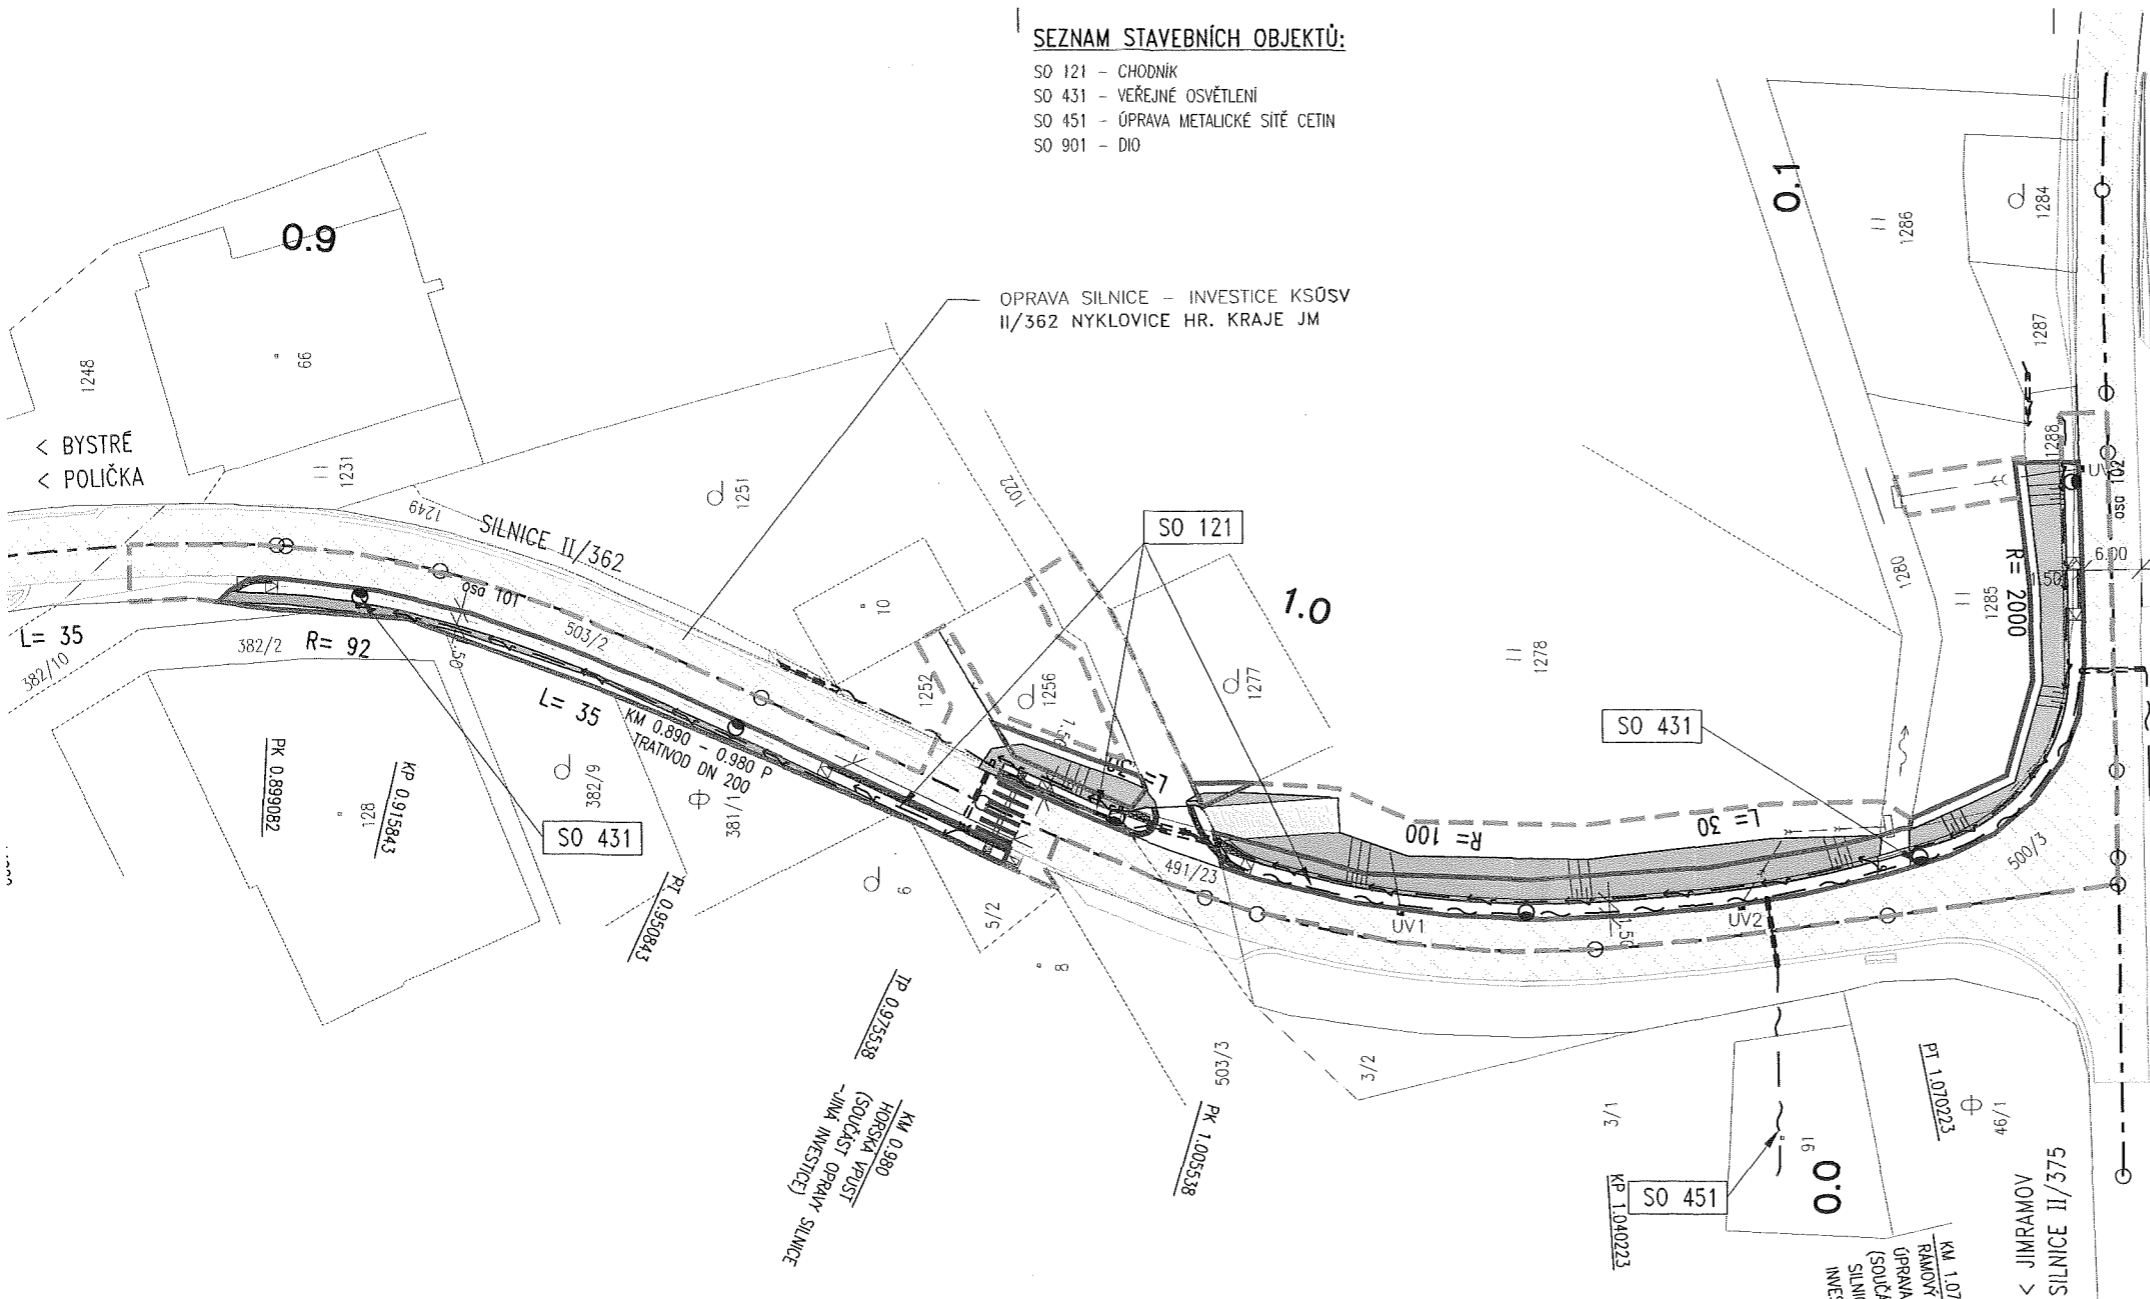
**ZÁBORY:**

- TRVALÝ ZÁBOR pro SO121
- DOČASNÝ ZÁBOR pro SO121

**LEGENDA NOVÉ SÍTĚ:**

- KANALIZAČNÍ PŘÍPOJKA
- SDĚLOVACÍ KABEL O2
- VEŘEJNÉ OSVĚTLENÍ

OPRAVA SILNICE - INVESTICE KŠOŠV  
II/362 NYKLOVICE HR. KRAJE JM



<b>C.2</b>	Č. přílohy	NYKLOVICE, VÝSTAVBA CHODNÍKU PODÉL SILNICE II/362
	Akce:	C. SITUAČNÍ VÝKRESY
	Část:	SITUACE STAVBY 1:500
	Příloha:	

