KATASTRÁLNÍ SITUAČNÍ VÝKRES, M 1:500

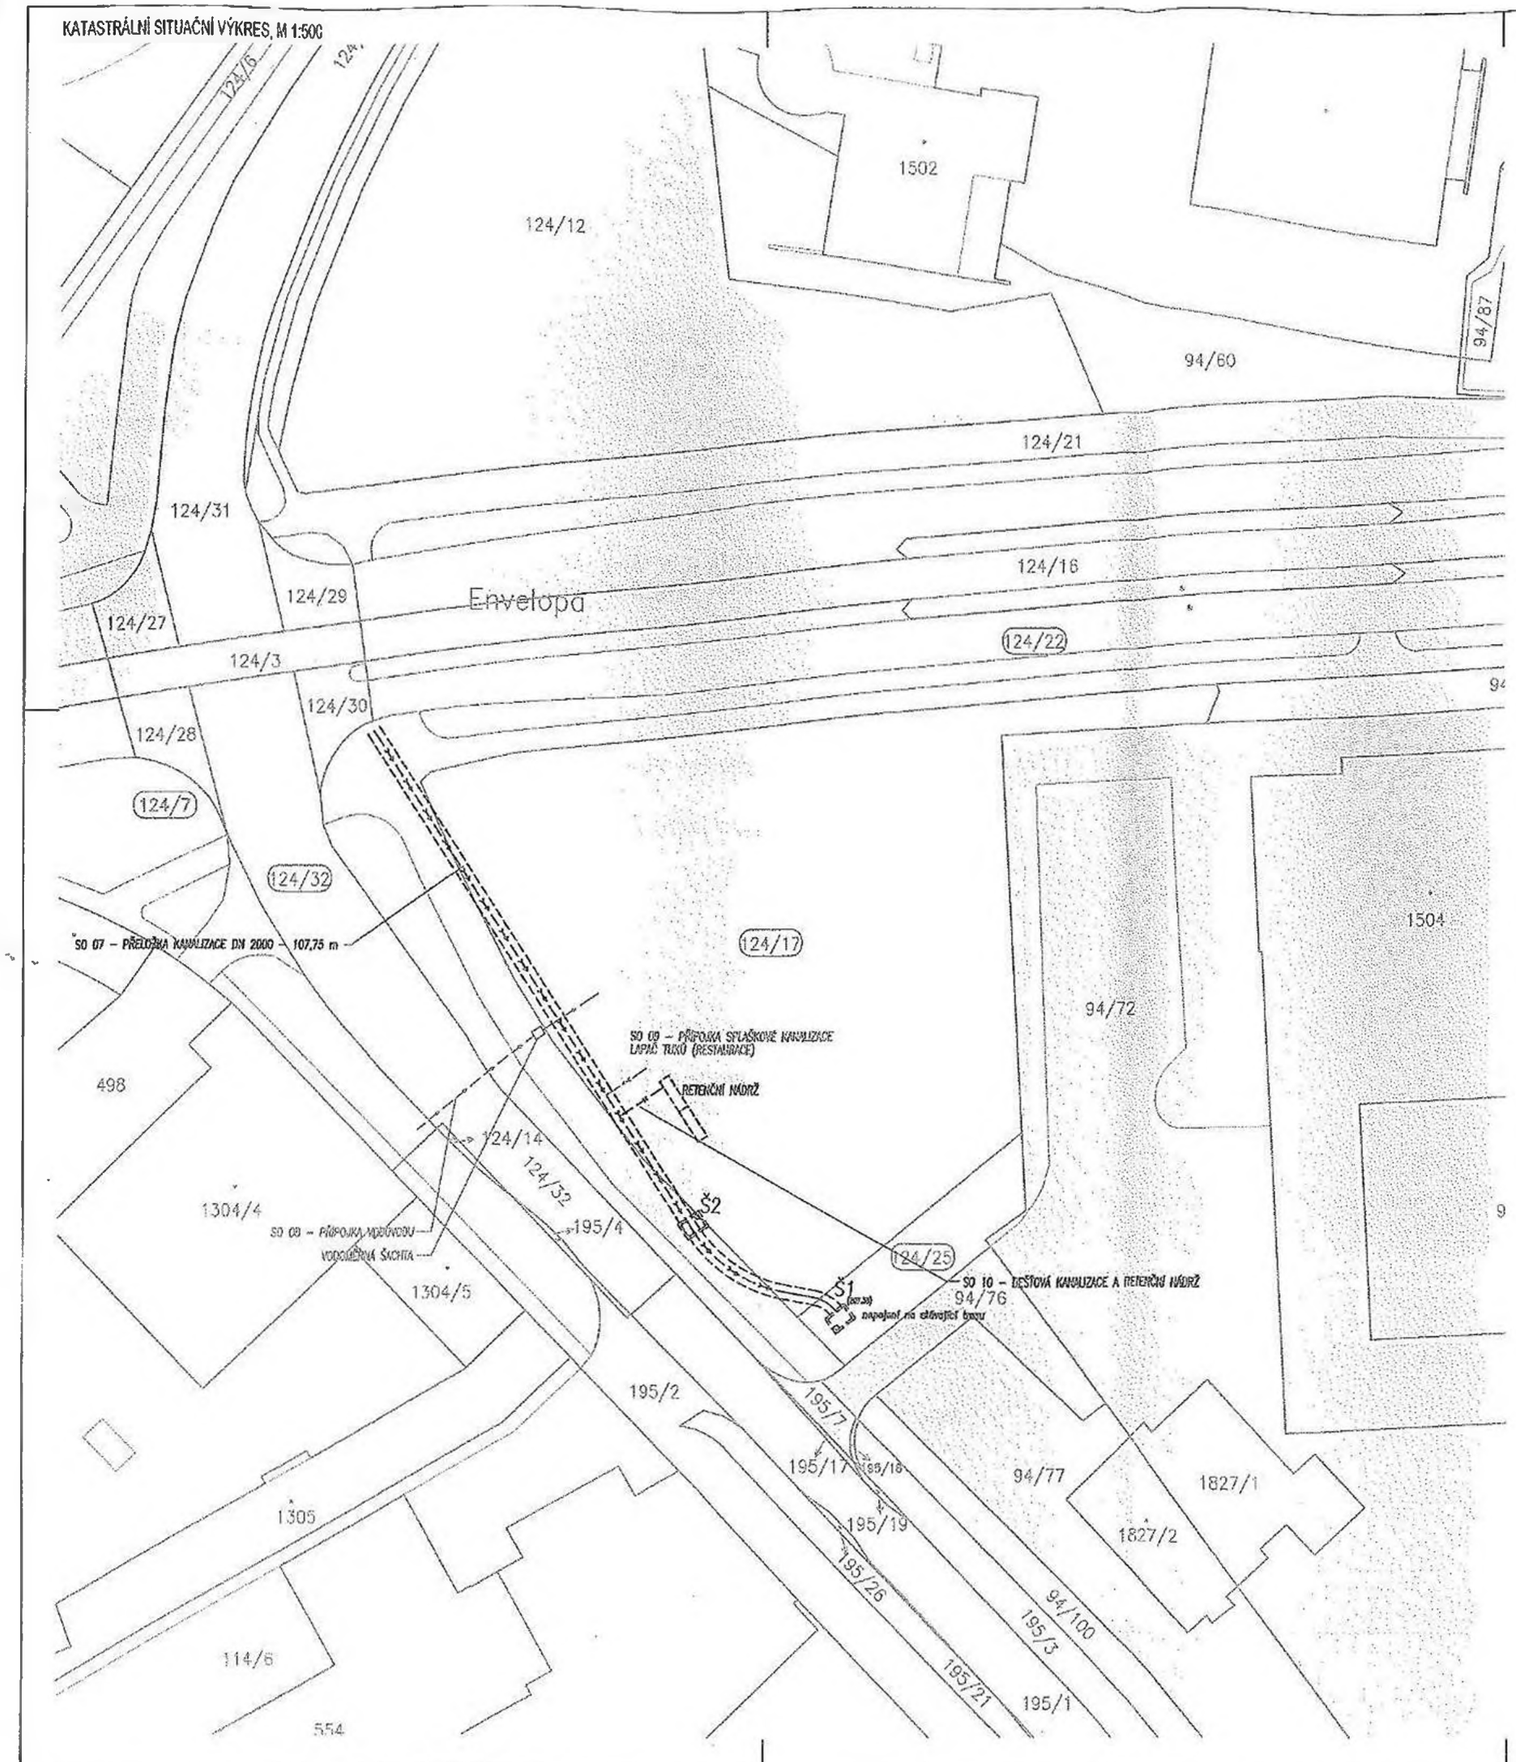

PŘÍLOHA č. 1

LEGENDA STAVEBNÍCH OBJEKTŮ

SO 01 – PODTLAKOVÁ BUDOVA "ENVELOPA"
SO 02 – MOBILIÁŘ
SO 03 – PŘÍPOJKA ELEKTŘINY A NN
SO 04 – SADOVÉ ÚPRAVY A VEGETAČNÍ ÚPRAVY
SO 05 – KOMUNIKACE A ZPEVNĚNÉ PLOCHY
SO 06 – AUTOBUSOVÉ ZASTÁVKY
SO 07 – PŘELOŽKA KANALIZACE
SO 08 – PŘÍPOJKA VODOVODU
SO 09 – PŘÍPOJKA SPLAŠKOVÉ KANALIZACE
SO 10 – DEŠŤOVÁ KANALIZACE A RETENČNÍ NÁDRŽ
SO 11 – PŘÍPOJKA NN/KVN/VO
SO 12 – PŘÍPOJKA VN
SO 13 – PŘÍPOJKA SLABOPROUDU
SO 14 – PŘÍPOJKA PLYNU
SO 15 – PŘÍLOŽKA OPTICKÉHO KABELU UP
PS 01 – TRANSLUNETA

LEGENDA VLASTNÍKŮ POZEMKŮ

- PROFECTUS Development, s.r.o., U. Soudu 1164/12, 77900 Olomouc
- Statutární město Olomouc, horní náměstí 583, 77900 Olomouc
- SUDOP, MORAVA a.s. Údolní třída 8/8 602, Plzeň, PSČ 2/n
- Olomoucký kraj, Jeremenkova 1191/40a, Hodolany, 77520 Olomouc

INDEX REVIZE	POPIS OBSAHU REVIZE	DATUM	VYHOTOVIL

[redacted]

S-JTSK

ocht

ocht

TO STAVEBNÍ POVOLENÍ

1:500