
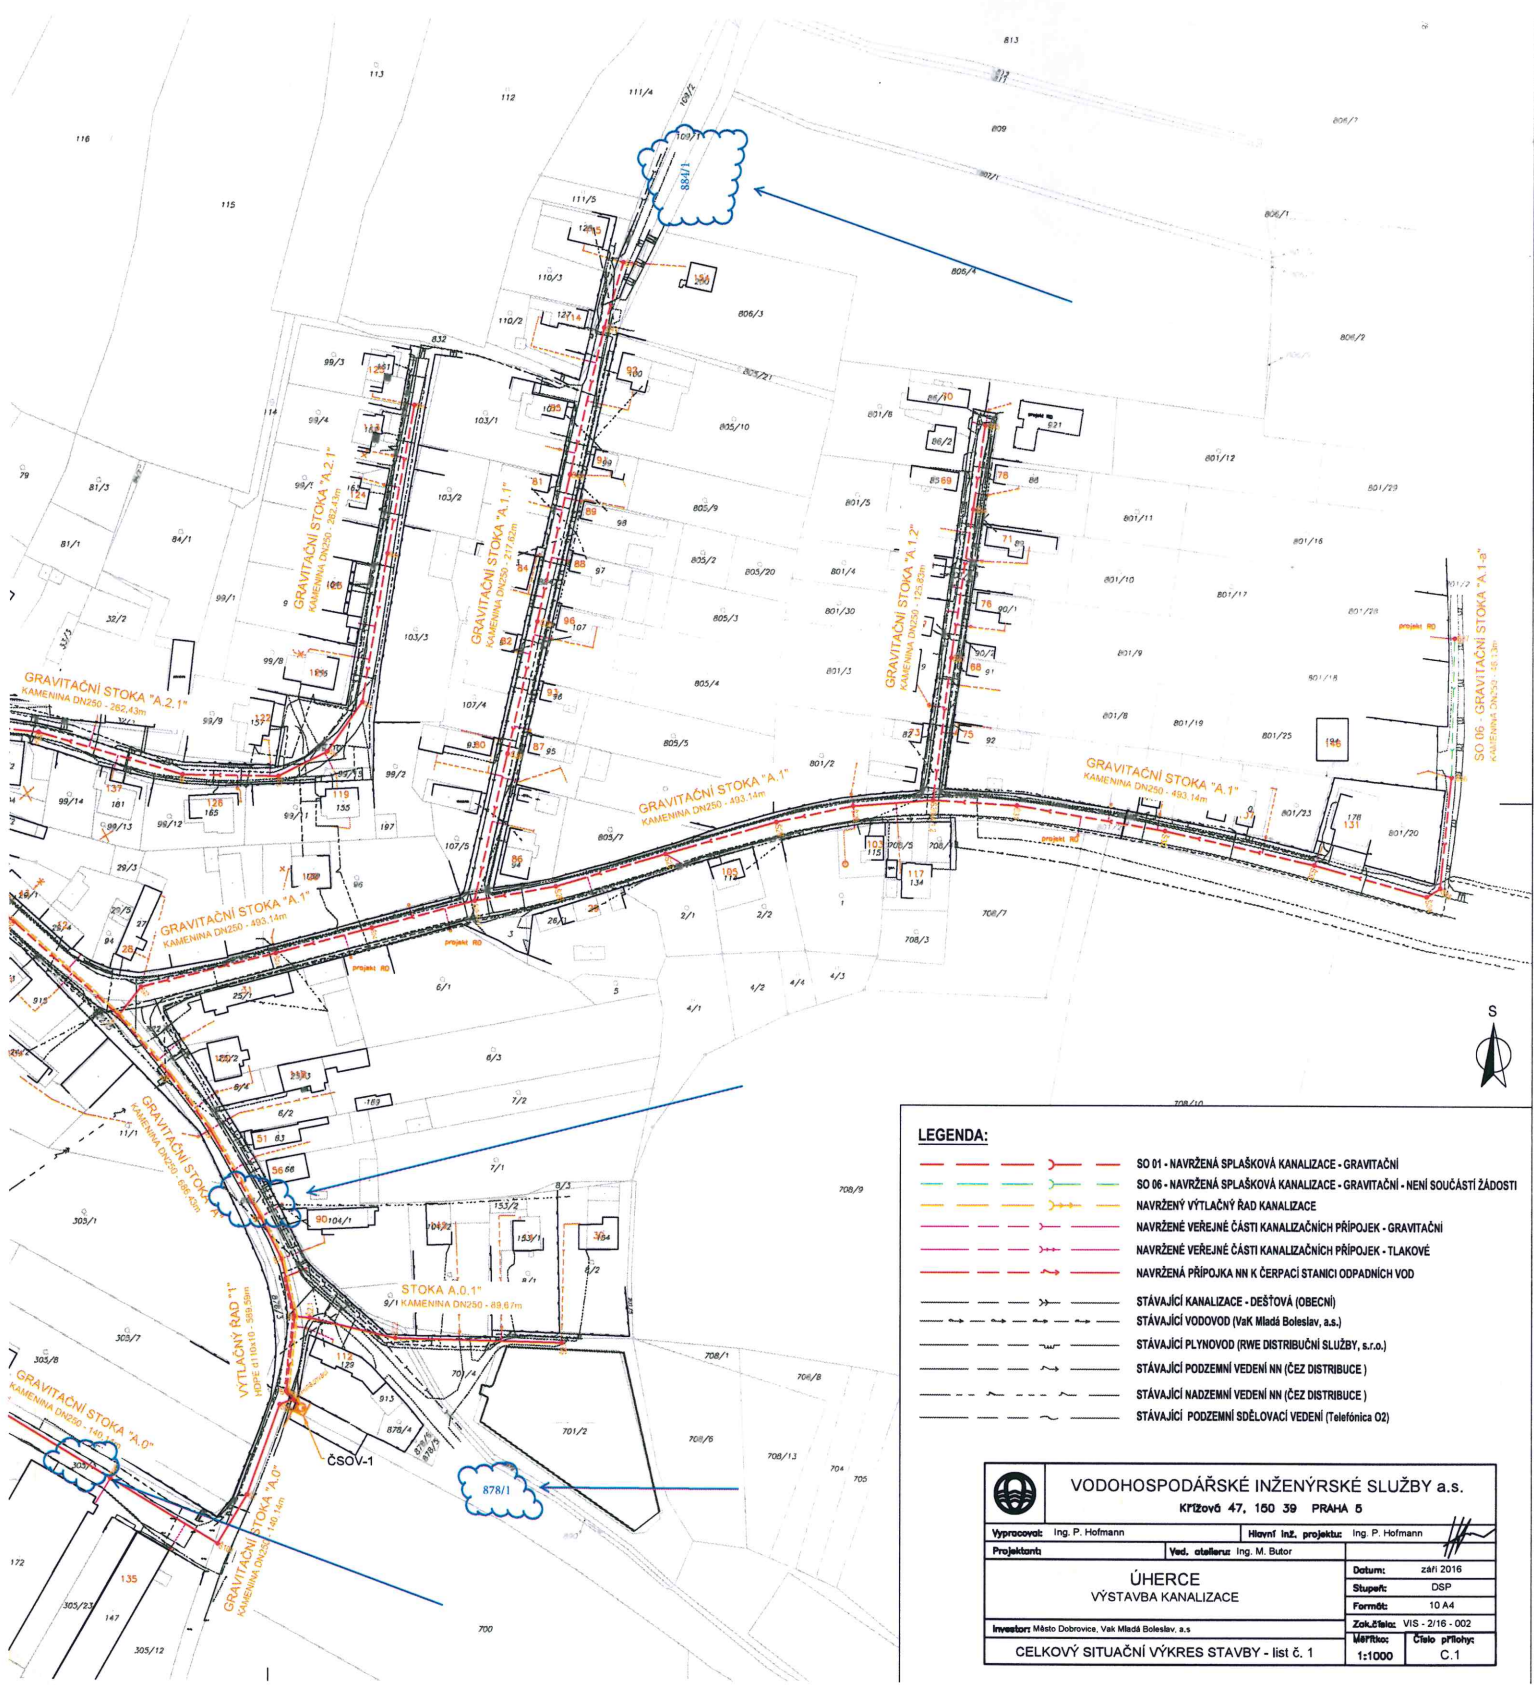


**LEGENDA:**

-  NAVRŽENÁ SPLAŠKOVÁ KANALIZACE
-  NAVRŽENÝ VÝTLAK KANALIZACE
-  NAVRŽENÉ VEŘEJNÉ ČÁSTI KANALIZAČNÍCH PŘÍPOJEK
  
-  STÁVAJÍCÍ KANALIZACE - DEŠŤOVÁ (OBEČNÍ)
-  STÁVAJÍCÍ VODOVOD (VaK Mladá Boleslav, a.s.)
-  STÁVAJÍCÍ PLYNOVOD (RWE DISTRIBUČNÍ SLUŽBY, s.r.o.)
-  STÁVAJÍCÍ PODZEMNÍ VEDENÍ NN (ČEZ DISTRIBUCE)
-  STÁVAJÍCÍ NADZEMNÍ VEDENÍ NN (ČEZ DISTRIBUCE)
-  STÁVAJÍCÍ PODZEMNÍ SĎELOVACÍ VEDENÍ (telefonica O2)



 <b>VODOHOSPODÁŘSKÉ INŽENÝRSKÉ SLUŽBY a.s.</b> Křížová 47, 150 39 PRAHA 5	
Vypracoval: Ing. P. Hofmann Projektant:	Hlavní inž. projekt: Ing. P. Hofmann Ved. atelieru: Ing. M. Butor
<b>ÚHERCE</b> <b>VÝSTAVBA KANALIZACE</b>	
Investor: Město Dobruška, VaK Mladá Boleslav, a.s.	
<b>CELKOVÝ SITUÁČNÍ VÝKRES - list č. 2</b>	
Datum: září 2016 Stupeň: DSP Formát: 6 A4 Zak. číslo: VIS - 2/16 - 002 Měřítko: 1:1000	Číslo přílohy: C.2



**LEGENDA:**

- SO 01 - NAVRŽENÁ SPLAŠKOVÁ KANALIZACE - GRAVITAČNÍ
- SO 06 - NAVRŽENÁ SPLAŠKOVÁ KANALIZACE - GRAVITAČNÍ - NEJÍ SOUČÁSTÍ ŽÁDOSTI
- NAVRŽENÝ VÝTLAČNÝ RAD KANALIZACE
- NAVRŽENÉ VEŘEJNÉ ČÁSTI KANALIZAČNÍCH PŘÍPOJEK - GRAVITAČNÍ
- NAVRŽENÉ VEŘEJNÉ ČÁSTI KANALIZAČNÍCH PŘÍPOJEK - TLAKOVÉ
- NAVRŽENÁ PŘÍPOJKA NN K ČERPAČÍ STANICI ODPADNÍCH VOD
- STÁVAJÍCÍ KANALIZACE - DEŠŤOVÁ (OBEČNÍ)
- STÁVAJÍCÍ VODOVOD (Vak Mladá Boleslav, a.s.)
- STÁVAJÍCÍ PLYNOVOD (RWE DISTRIBUČNÍ SLUŽBY, s.r.o.)
- STÁVAJÍCÍ PODZEMNÍ VEDENÍ NN (ČEZ DISTRIBUCE)
- STÁVAJÍCÍ NADZEMNÍ VEDENÍ NN (ČEZ DISTRIBUCE)
- STÁVAJÍCÍ PODZEMNÍ SĎĚLOVACÍ VEDENÍ (Telefónica O2)

<b>VODOHOSPODÁŘSKÉ INŽENÝRSKÉ SLUŽBY a.s.</b>	
Křížová 47, 100 39 PRAHA 5	
Vypracoval: Ing. P. Hofmann	Hlavní inž. projekt: Ing. P. Hofmann
Projektant:	Ved. atelier: Ing. M. Bator
<b>ÚHERCE</b>	
<b>VÝSTAVBA KANALIZACE</b>	
Investor: Město Dobruška, Vak Mladá Boleslav, a.s.	Datum: září 2016
	Stupeň: DSP
	Formát: 10 A4
	Znak šéla: VIS - 2/16 - 002
CELKOVÝ SITUÁČNÍ VÝKRES STAVBY - list č. 1	Měřítko: Číslo přílohy: C.1
	1:1000