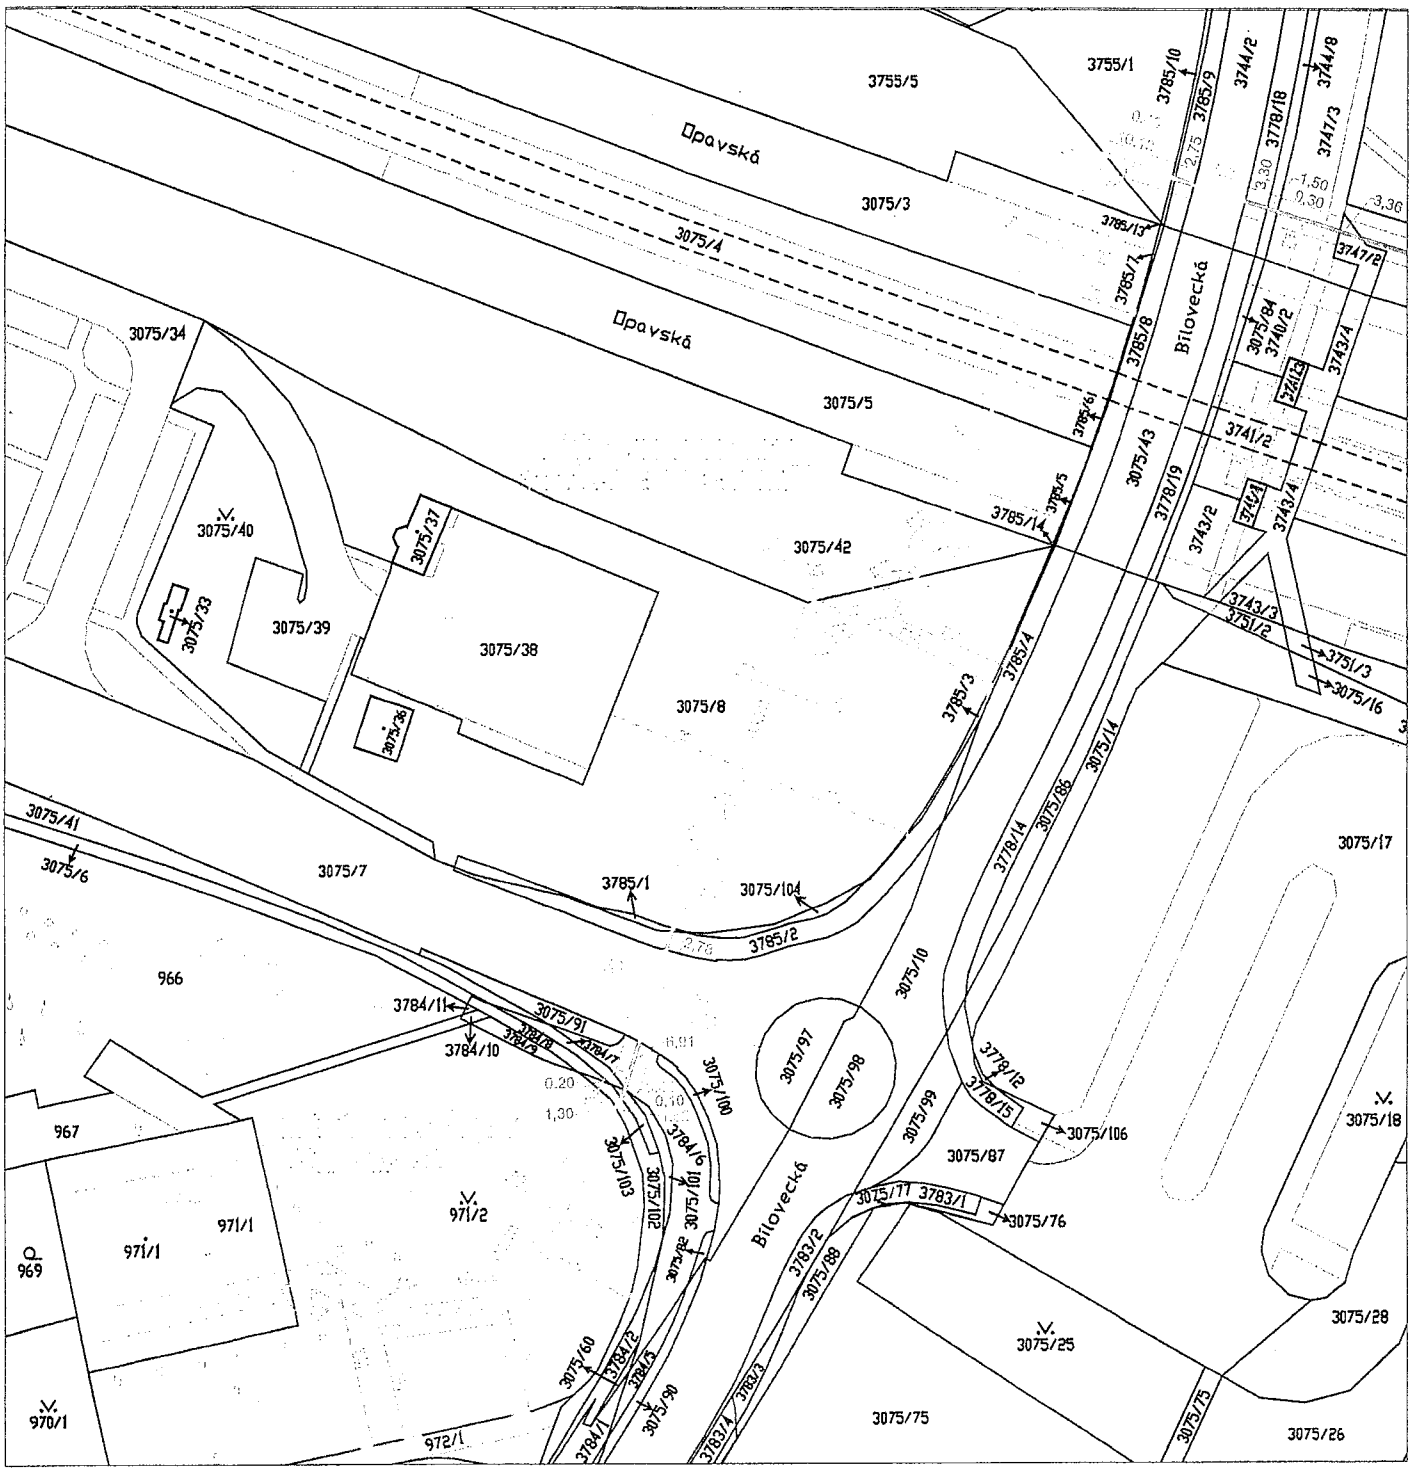

k.ú. Svinov (715506)

ZMĚNA			PROVEDL		DATUM		PODPIS	
	c							
	b							
	a							

Měřítko:	Odp.projekt.:	Ing. Turynek		Zakázka	163M/17	ZÁVODNÝ ELEKTRO s.r.o. Lhotka 180 739 47 Kozlovice
1:1000	Zpracoval:	Šenkýř		Datum:	05/2017	
	Kreslil:	Šenkýř		Stupeň :	DÚR	

ZÁVODNÝ ELEKTRO s.r.o. Lhotka 180 739 47 Kozlovice Tel: 558 686 488	Název stavby: Dopravní podnik Ostrava a.s. Přípojka VN 22 kV nabíjecí stanice elektrobusů	Formát:	1xA4
		Číslo stavby inv.:	
Investor: Dopravní podnik Ostrava a.s. Podibradova 494/2 702 00 Ostrava - Moravská Ostrava	Název výkresu: Situace SOBS	Číslo výkresu: 163-17-0/A	