


# PŮDORYS 3.NP

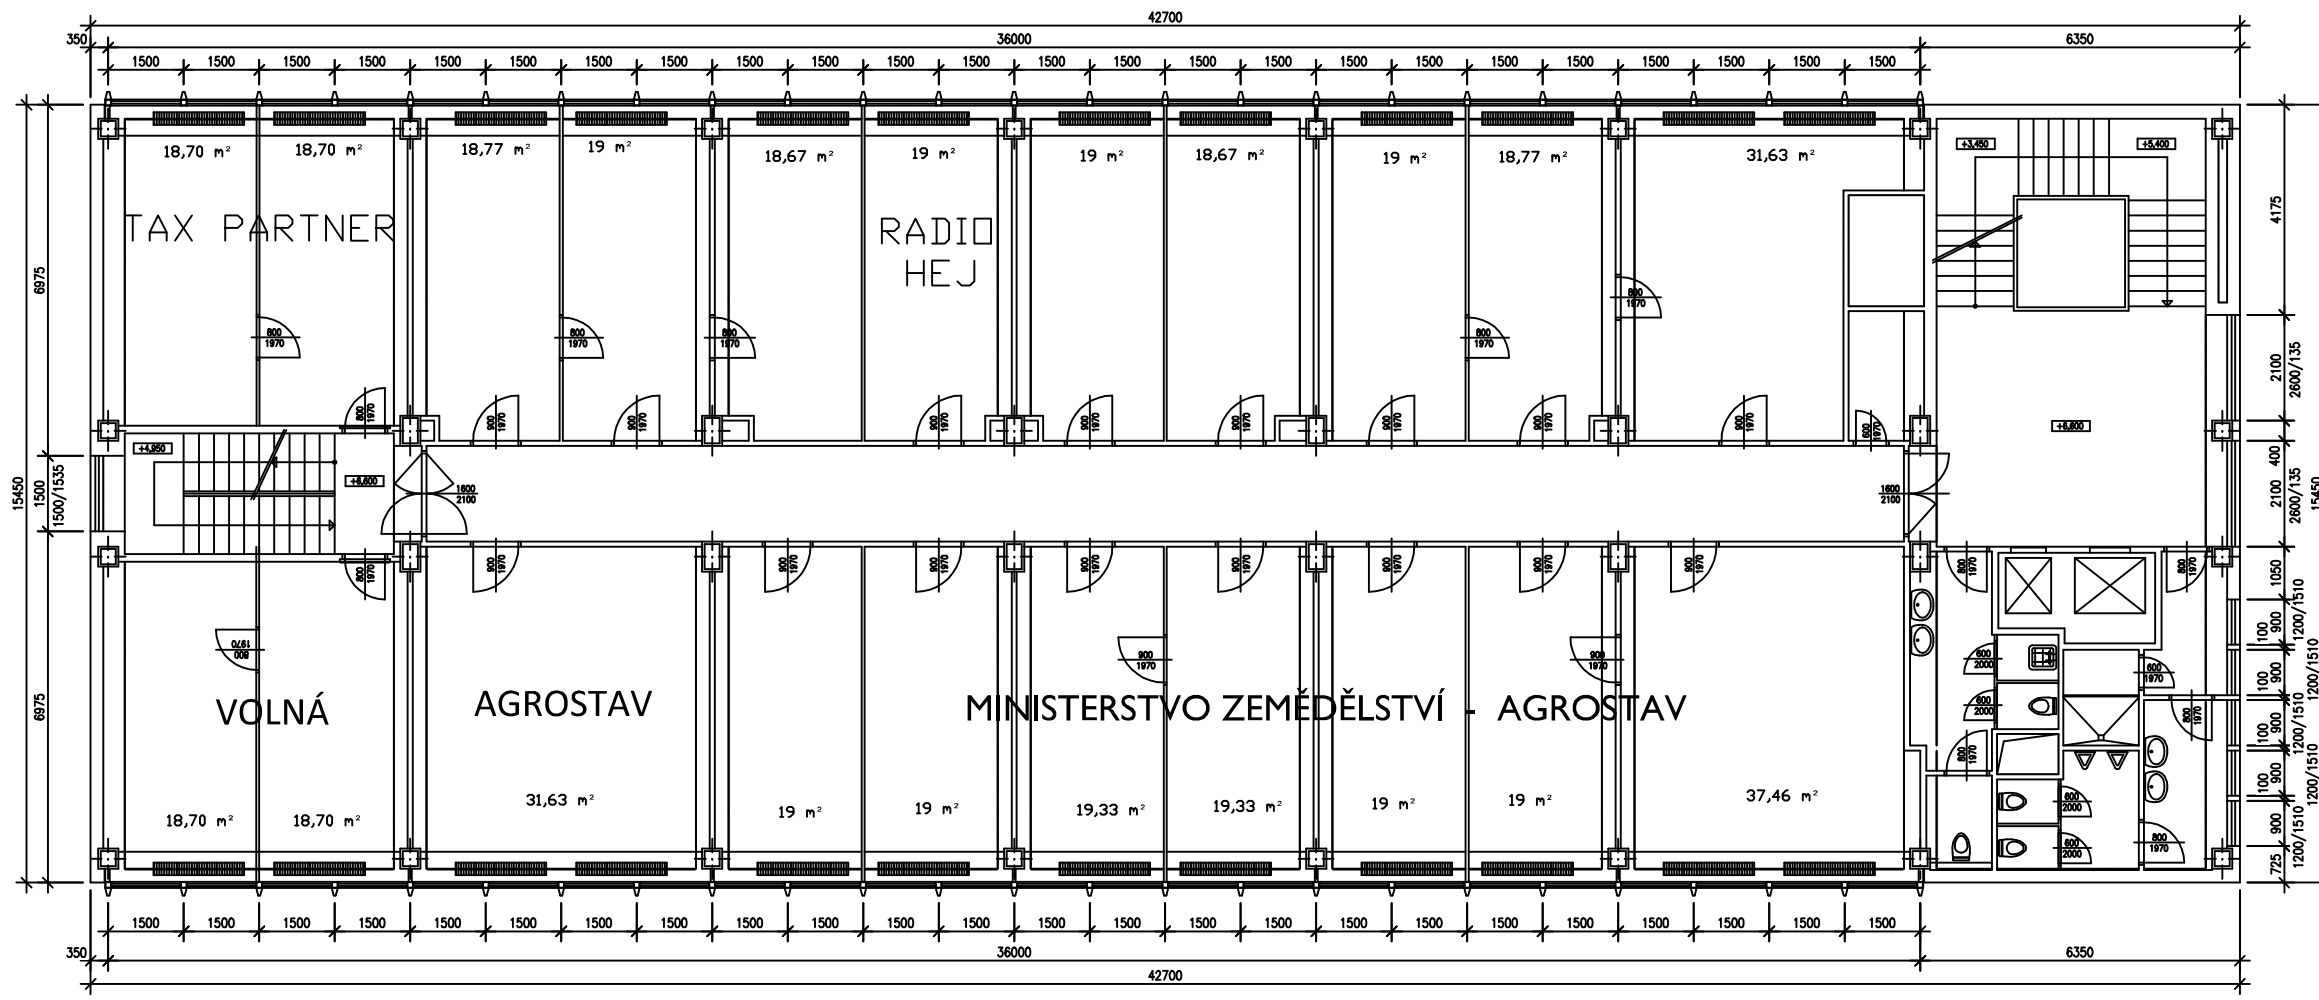

VED. PROJEKTANT	VYPRACOVAL		
INVESTOR :			
MÍSTO STAVBY :			
AKCE :		ZAK. ČÍSLO :	
BUDOVA TVARDKOVA 1191, ÚSTÍ NAD ORLICÍ		DATUM :	
		STUPEŇ :	
		MĚŘÍTKO :	1:100
NÁZEV VÝKRESU : PŮDORYS 3.NP – STÁVAJÍCÍ STAV		Č. VÝKRESU:	