


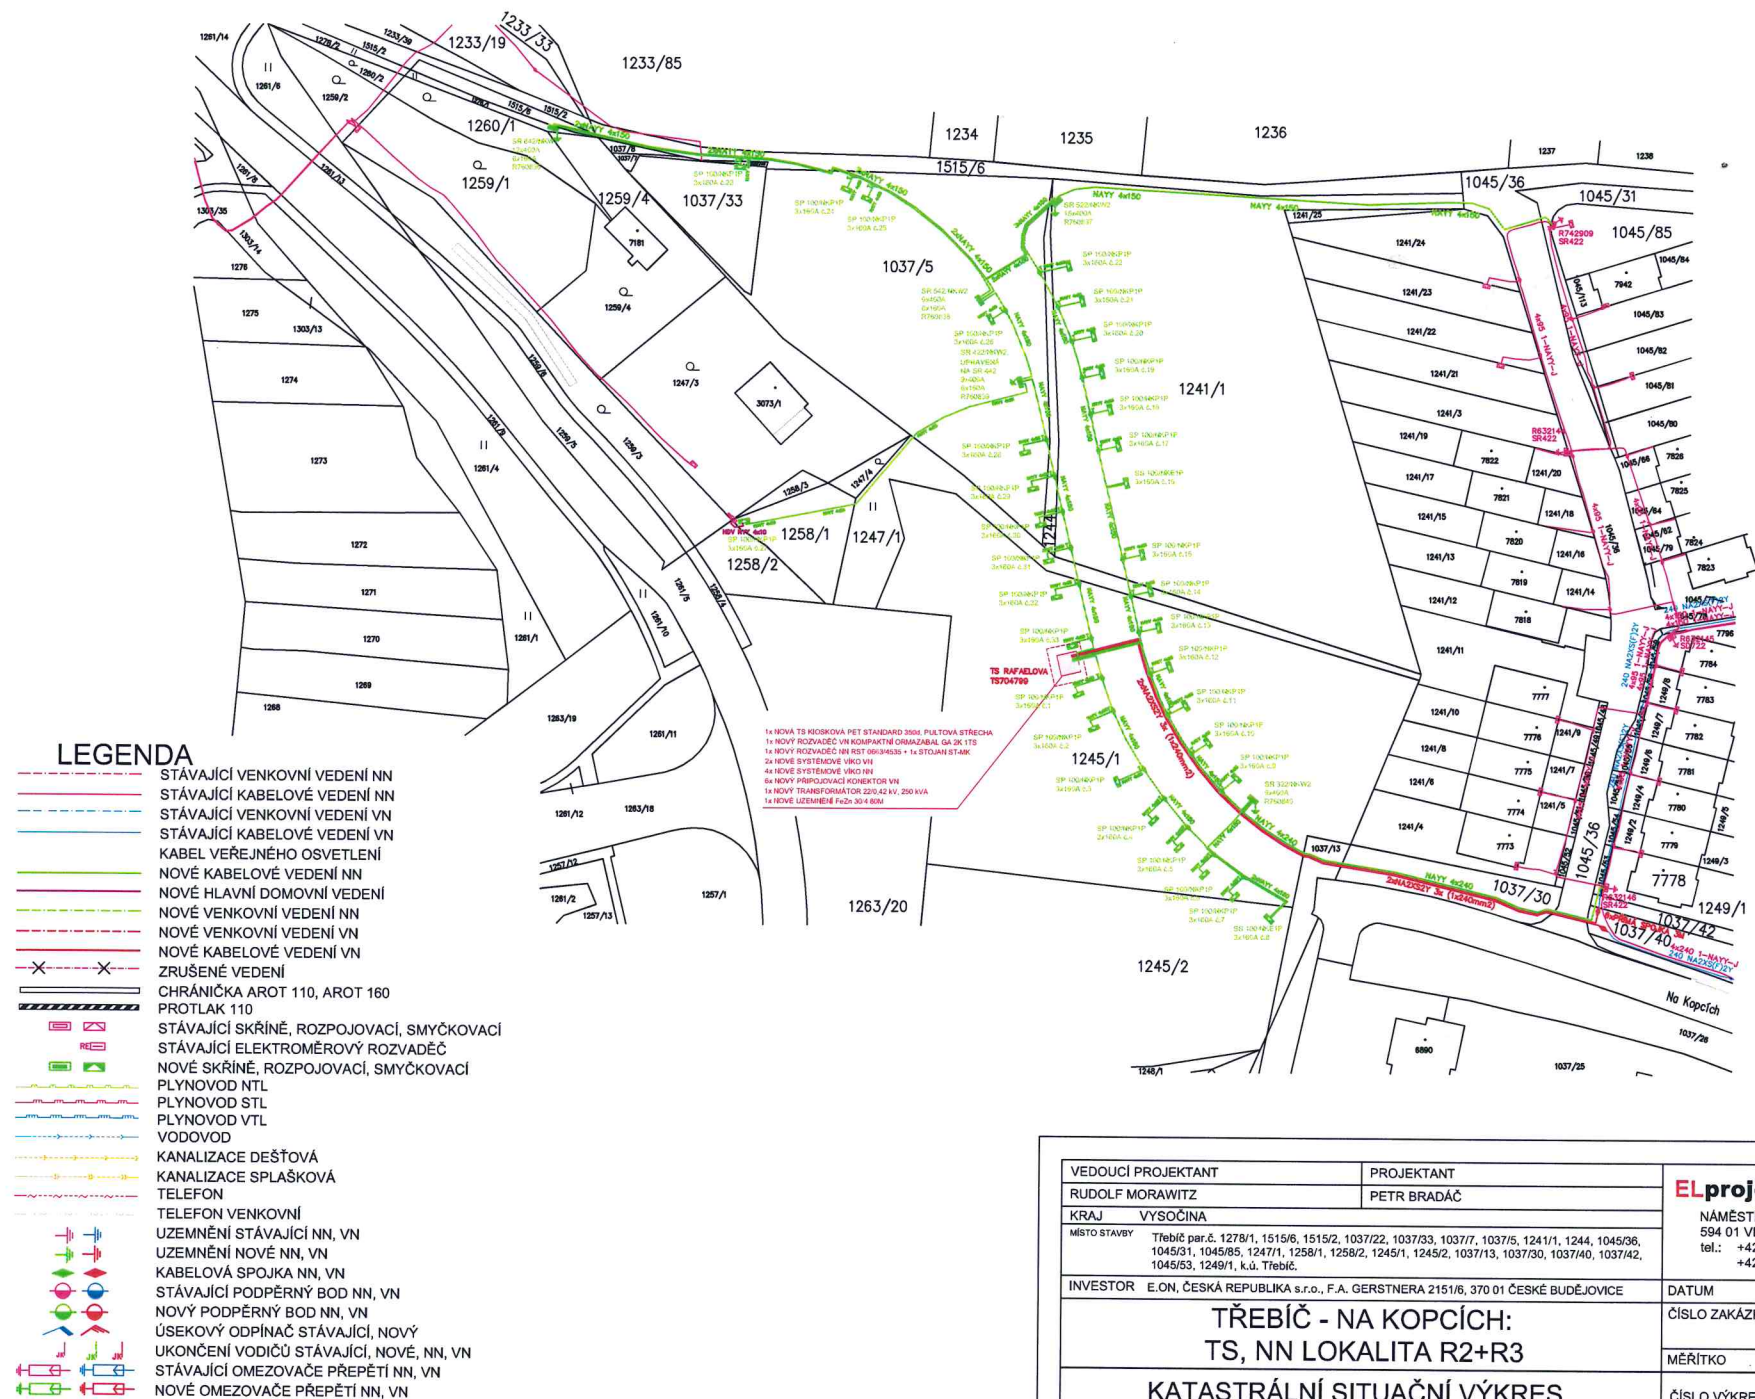

VEDOUcí PROJEKTANT		PROJEKTANT	
RUDOLF MORAWITZ		PETR BRADÁČ	
KRAJ		VYSOČINA	
MÍSTO STAVBY		Třebíč par.č. 1278/1, 1515/6, 1515/2, 1037/22, 1037/33, 1037/7, 1037/5, 1241/1, 1244, 1045/36, 1045/31, 1045/85, 1247/1, 1258/2, 1245/1, 1245/2, 1037/13, 1037/30, 1037/40, 1037/42, 1045/63, 1249/1, k.ú. Třebíč.	
INVESTOR		E.ON, ČESKÁ REPUBLIKA s.r.o., F.A. GERSTNERA 2151/6, 370 01 ČESKÉ BUDĚJOVICE	
		DATUM	
		9/2017	
		ČÍSLO ZAKÁZKY	
		1030037267	
		MĚRÍTKO	
		1 : 1000	
		ČÍSLO VÝKRESU	
		C2	

ELprojekty, s.r.o.
 NÁMĚSTÍ 80/4
 594 01 VELKÉ MEZIŘÍČÍ
 tel.: +420 777 938 466
 +420 566 522 246