


PŘÍLOHA 1 (1/2)

Specifikace PŘEDMĚTU NÁJMU

 PŘEDMĚT NÁJMU
PŮDORYS

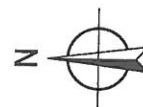

ŠTĚPÁNSKÁ

POHLED
VÝCHODNÍ ↓

ŽITNÁ


POHLED
SEVERNÍ
→

POHLED
JIŽNÍ
←

P2

P1

P3

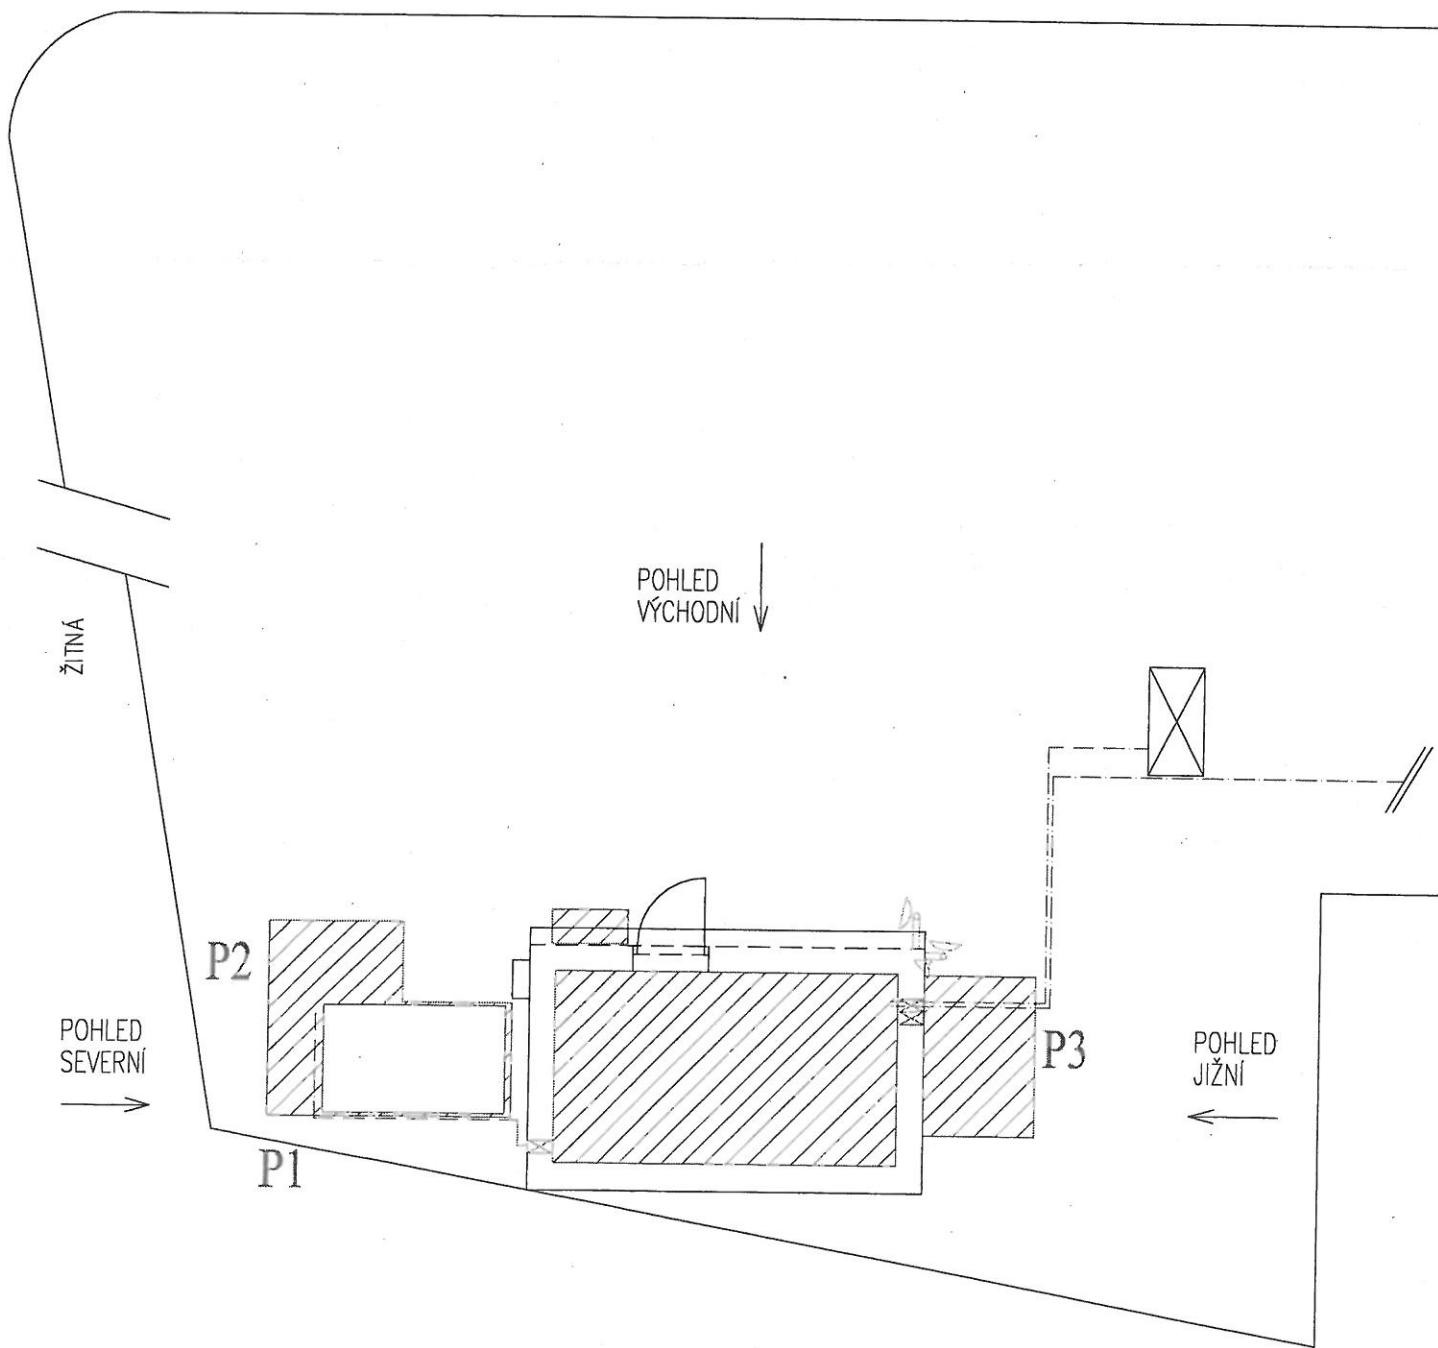


PŘÍLOHA 1 (2/2)

Specifikace PŘEDMĚTU NÁJMU




PŘEDMĚT NÁJMU
POHLEDY

POHLED
VÝCHODNÍ

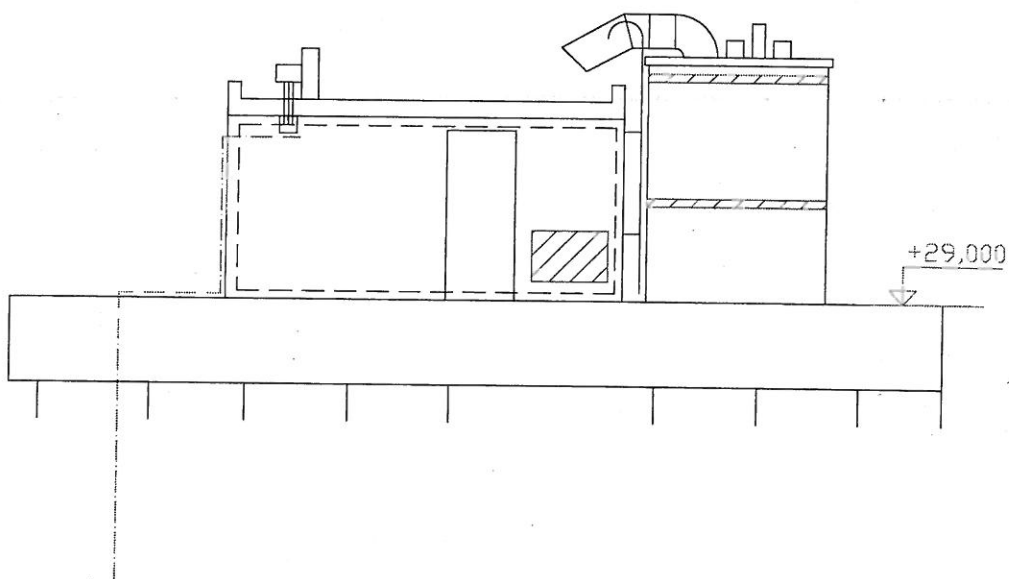

POHLED
JIŽNÍ

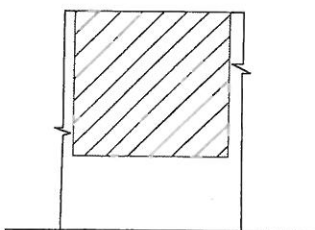

POHLED
SEVERNÍ

