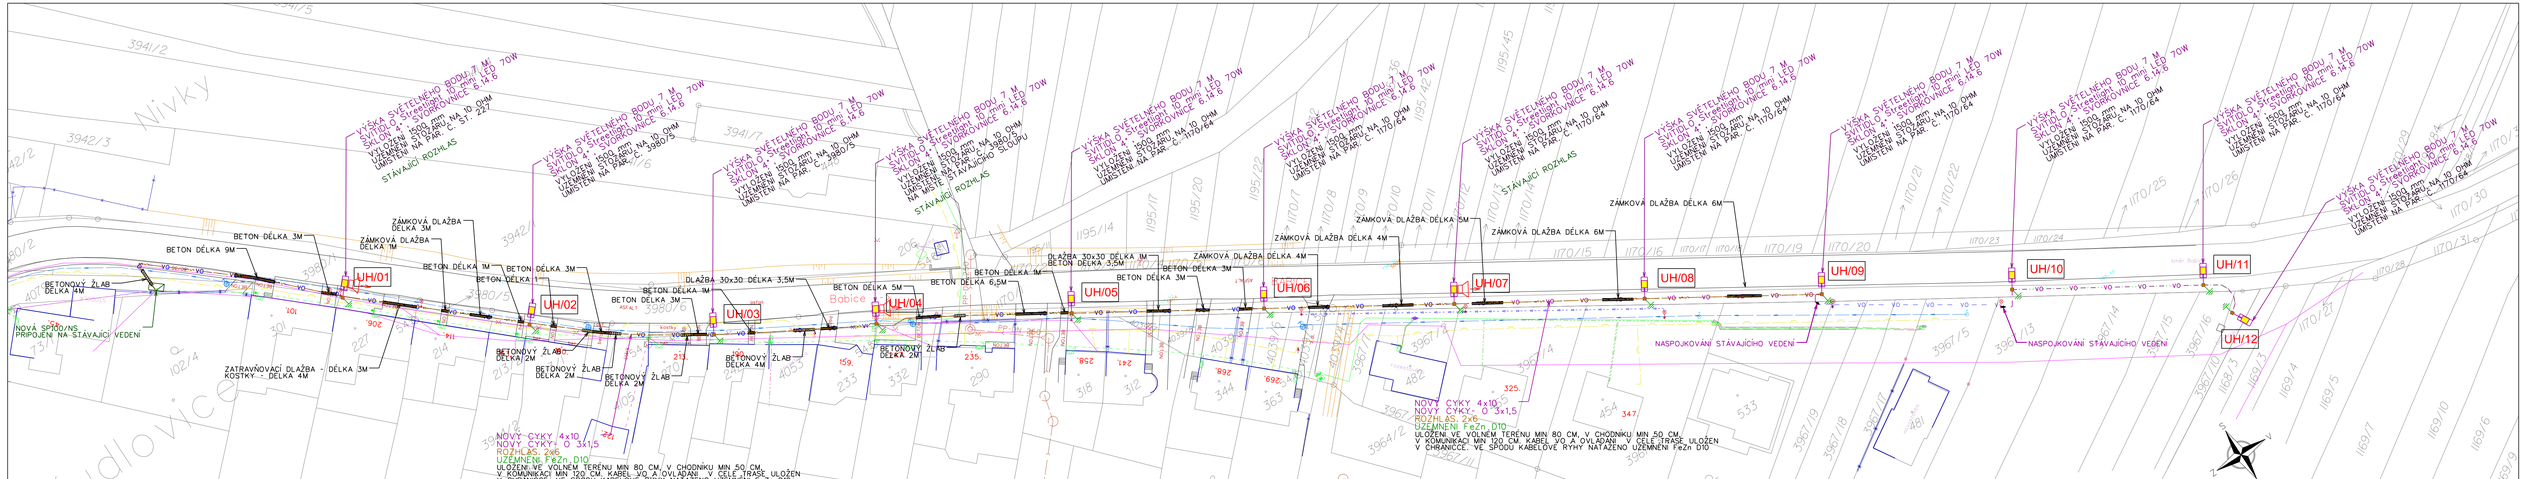
UH/01
UH/02
UH/03
UH/04
UH/05
UH/06
UH/07
UH/08
UH/09
UH/10
UH/11
UH/12
VÝŠKA SVĚTELNÉHO BODU 7 M
SKLON 4 : 5 nadsloupu
SVÍTIDLO 1 ks STOROKOVNICE 6.14.6 LED 70W
VYLOŽENÍ 1500 mm NA 10 OHM
UMÍSTENÍ NA PAR. C. 1170/64
STÁVAJÍCÍ ROZHLAS
ZÁMKOVÁ DLAŽBA DÉLKA 3M
ZÁMKOVÁ DLAŽBA DÉLKA 1M
BETON DÉLKA 3M
BETON DÉLKA 9M
BETON DÉLKA 1M
BETONOVÝ ŽLAB DÉLKA 4M
BETONOVÝ ŽLAB DÉLKA 2M
DLAŽBA 30x30 DÉLKA 3,5M
BETON DÉLKA 5M
BETON DÉLKA 6,5M
DLAŽBA 30x30 DÉLKA 1M
BETON DÉLKA 3,5M
ZÁMKOVÁ DLAŽBA DÉLKA 4M
ZÁMKOVÁ DLAŽBA DÉLKA 5M
ZÁMKOVÁ DLAŽBA DÉLKA 6M
NOVÁ SPOJ/VNS PŘIPOJEN NA STÁVAJÍCÍ VEDENÍ
ZATRAVŇOVACÍ DLAŽBA - DÉLKA 3M KOSTKY - DÉLKA 4M
NOVÝ CYKY 4x10
NOVÝ CYKY-J 0 3x1,5
ROZHLAS 2x6
UZEMNĚNÍ FeZn D10
ULOŽENÍ VE VOLNÉM TERÉNU MIN 80 CM, V CHODNÍKU MIN 50 CM,
V KOMUNIKACÍ MIN 120 CM. KABEL VO A OVLÁDANÍ V CELÉ TRASE ULOŽEN
V CHRÁNIČCE. VE SPODU KABELOVÉ RÝHY NATAŽENO UZEMNĚNÍ FeZn D10
NASPOJKOVÁNÍ STÁVAJÍCÍHO VEDENÍ
Nivky
Kudlovice
Bobice
LEGENDA:
stávající kabelové vedení VN
demontované kabelové vedení VN
nové kabelové vedení VN
stávající nadzemní vedení VN - holé
demontované nadzemní vedení VN - holé
nové nadzemní vedení VN - holé
stávající nadzemní vedení NN - holé
demontované nadzemní vedení NN - holé
nové nadzemní vedení NN - holé
stávající kabelové vedení NN
demontované kabelové vedení NN
nové kabelové vedení NN
stávající nadzemní vedení NN - izolované
demontované nadzemní vedení NN - izolované
uzemňovací pásek
stávající nadzemní vedení NN - izolované
nové nadzemní vedení NN - izolované
přípojková skříň pojistková stávající
přípojková skříň pojistková nová
Ukotvení pomocí ionartyče
stávající sloup VN
PL1/N STL - distribuční síť, JMP, a.s.
PL1/N VTL - distribuční síť, JMP, a.s.
VODOVOD - distribuční síť, obec
KANALIZACE - inženýrská síť, obec
Kabel Telefónica O2 - inženýrská síť
stávající kabel veřejného osvětlení
parcelní číslo
hranice parcel stávající
betonový stožár nový
betonový stožár stáv.
demontáž - betonový stožár stáv.
rozpojovací skříň stávající
nová rozpojovací skříň
obrysy budov
oplocení
překop komunikace
protlak pod komunikací
žlab
chránička
uzemněn se svodičí přepětí
uzemnění
spojka
Nový kabel veřejného osvětlení
Obnova veřejného osvětlení ve stávající trase
Nové místo sloupu veřejného osvětlení
Záznam úkaje:
Provozní z hlediska úrazu el. proudem nebezpečné
Střídavé až 1kV: 1- PEN, sítě, 50Hz, 400/230kV/1fs-C
Střídavé od 1kV: 3, sítě, 50Hz, 22kV/1f
Nadzemní vedení: NO
Nadzemní úseky: 0
Ochrana před nebezpečným dotykem živých částí rozvodných a zařízení do 1000 V nn: 1000
- pomocí, dle ČSN 33 0000-1, čl. 3.2.2.1
- pomocí, dle ČSN 33 0000-1, čl. 3.2.2.2
Ochrana před nebezpečným dotykem neživých částí v prost. nadzemního vedení:
- na úrovni VN - zamezením, dle ČSN 33 0000-1, čl. 3.4.3.1
- na úrovni NN bezpečnostní jiskřiště se zřetelem, dle ČSN 33 0000-1, čl. 3.3.2.1
- pomocí, dle ČSN 33 0000-1, čl. 3.3.2.1
- izolací, dle ČSN 33 0000-1, čl. 3.3.2.3
Vnější vlivy působící na rozvodné zařízení distribuční soustavy: AA4, AB4
Vlastníky podzemní telekomunikační sítě jsou zakresleny orientačně, jejich přesné umístění je nutno ověřovat u jednotlivých vlastníků sítí dotčených stavbou energetického zařízení.
Investor je povinen zajistit přesné vytýčení všech inženýr. sítí v terénu před zahájením prací.
Vyhl. č. 50/78 Sb. o geodetických pracích ve vztahu k výstavbě a jiným výkonům s tím spojeným.
Vyhl. č. 324/90 Sb. o bezpečnosti práce v elektroenerg. zařízení, § vedením tech. vybavení dle ČSN 73 6005 nutno dodržet tyto min. vzdálenosti:

SÍŤ	SOUBĚŽ	KŘÍŽENÍ
VODOVOD	0,4 m	0,4m≤0,2m Ok
KANALIZACE	0,5 m	0,5 m
PL1/NN(VO)	STL:0,6m;NTL:0,4m	0,4m≤0,3m Ok
KABEL VN	0,05 m	0,05 m
SDĚL. KABEL	0,3m≤0,1m Ok	0,3m≤0,1m Ok
POZNÁMKA:
KÓTY VE VÝKRESE JSOU POUZE ORIENTAČNÍ. POLOHA PODZEMNÍCH VEDENÍ A ZAŘÍZENÍ BYLA ZJIŠTĚNA U PŘÍSLUŠNÝCH SPRÁVCŮ A PROJEKTANTŮ JEDNOTLIVÝCH SÍTÍ. PODKLADY JSOU ULOŽENY U ZPRACOVATELE PD. POLOHU PODZEMNÍCH VEDENÍ NELZE VÝTYČOVAT ODMĚŘENÍM VZDÁLENOSTINA VÝKRESE. PŘESNÉ VYTÝČENÍ ZAJISTÍ DODAVATEL MONTÁŽI PŘI REALIZACI STAVBY U PŘÍSLUŠNÝCH SPRÁVCŮ PODZEMNÍCH VEDENÍ PŘED ZAHÁJENÍM ZEMNÍCH PRACÍ. PROJEKTANT NENESE ODPOVĚDNOST ZA NARUŠENÍ INŽENÝRSKÝCH SÍTÍ BĚHEM VÝSTAVBY.
ZODP.PROJEKTANT: ING. ZEMÁNEK M.
PROJEKTANT: BC. DOSKOČIL J.
VYPRACOVAL: BC. DOSKOČIL J.
M Plus elektro s.r.o.
Nedakonice 468, 687 38 Nedakonice
IČO: 28330081, DIČ: CZ28330081
Tel: 777 041 233
INVESTOR: Obec Kudlovice
K.Ú: Kudlovice
KRAJ: ZLÍNSKÝ
NÁZEV STAVBY: Kudlovice, VO chodník u silnice III/43220
Č. STAVBY: 06-2017-036
DATUM: 11/2017
UČEL: DSP
FORMÁT: 5xA4
MĚŘÍTKO: 1:500
PROFESE: ELEKTRO
ČÍSLO VÝKRESU: C2
OBSAH: Situace projektovaného vedení