

Dodatek č. 2 ke SMLOUVĚ O DÍLO
č. S 921/2017/336

I.

Lesy České republiky, s.p.

IČO: 421 96 451

DIČ: CZ42196451

sídlem: Přemyslova 1106/19, Nový Hradec Králové, 500 08 Hradec Králové

zapsán v obchodním rejstříku u Krajského soudu Hradec Králové, oddíl A XII, vložka 540

statutární orgán: Ing. Daniel Szórád, Ph.D., generální ředitel,

zastoupené na základě pověření dle směrnice č. 19/2015 Podpisový řád: Ing. Václavem Baštou,

ředitelem Krajského ředitelství Brandýs nad Labem,

ve věcech technických jedná: Bc. Veronika Rusová, hlavní tech. pracovník pro stavební činnost
Krajského ředitelství Brandýs nad Labem, č. [REDACTED]

a Bc. Marie Pourová, tech. pracovník pro stavební činnost KŘ BnL pro LS Nymburk,
[REDACTED]
[REDACTED]

(dále jen „objednatel“)

a

PSS BOHEMIA, s.r.o.

IČO: 26451255,

DIČ: CZ26451255,

zapsán v obchodním rejstříku u Městského soudu v Praze, oddíl C, vložka 84143,

sídlo: Orebitská 66/6, 130 00 Praha 3 - Žižkov

zastoupený: Milanem Singerem, jednatelem

ve věcech technických jedná autorizovaný stavbyvedoucí: Ing. Petr Vopata,
[REDACTED]
[REDACTED]

(dále jen „zhotovitel“)

uzavírají a tímto uzavřeli podle § 2586 a násl. zákona č. 89/2012 Sb., občanský zákoník, v rozhodném znění tento Dodatek č. 2 ke smlouvě o dílo:

II.

P ř e d m ě t s m l o u v y

1. Výše uvedené smluvní strany uzavírají Dodatek č. 2 ke Smlouvě o dílo č. S 921/2017/336 podle něhož se zhotovitel zavazuje provést pro objednatel na vlastní nebezpečí a odpovědnost vícepráce na díle **LC Na Víně**, evidenční číslo zakázky **S 921/2017/336**, a to v souladu se Změnovým listem stavby č. 2 ze dne 12.12.2017 s příslušnými položkovými rozpočty, schválenými projektantem Danielem Kadavým a za podmínek stanovených příslušnými právními předpisy a technickými normami, zadávacím řízením veřejné zakázky, v rámci něhož byla uzavřena tato smlouva a dodatek této smlouvy.

V rámci plnění tohoto dodatku ke smlouvě o dílo objednatel objednává u zhotovitele provedení víceprací dle příloženého změnového listu a vyčíslených v příloze změnového listu a prodlužuje termín odevzdání dokončeného díla na základě žádosti ze strany zhotovitele.

III.

Upravená doba plnění

3. Dílo, které je předmětem SoD vč. Dod. č. 1, Dod. č. 2 a ZL č.1, ZL č.2, bude provedeno, včetně řádného poskytnutí plnění nejpozději do **26.1.2018**.

IV.

Upravená cena za dílo

1. Za řádné provedení díla dle SoD včetně Dodatku č. 1 ze dne 30.11.2017 náležela zhotoviteli cena za dílo ve výši 3 599 246,01 Kč bez DPH. Při realizaci stavebního díla vzniknou vícepráce vzniklé úpravou rozpočtu s celkovou bilancí ve výši plus 81 514,- Kč bez DPH. Na základě Dodatku č. 2 k SoD č. S 921/2017/336 za řádné provedení díla náleží zhotoviteli cena za celkové dílo ve výši 3 680 760,01 Kč bez DPH. DPH bude účtováno ve výši dle příslušného právního předpisu.

Celková cena za dílo bez DPH: 3 680 760,01 Kč bez DPH


Zhotovitel prohlašuje, že je plátcem DPH.

Ostatní ujednání dle SoD č. 921/2017/336 se nemění a zůstávají v platnost i pro tento dodatek.

Dodatek je vyhotoven ve 4 stejnopisech, z toho 2 obdrží dodavatel a 2 objednatel.
Dodatek nabývá platnosti dnem podpisu oběma stranami.

V Praze, dne: 14. 12. 2017

V Brandýse nad Labem, dne: 20. 12. 2017

.....


PS BOHEMIA S.T.O.
jednatel společnosti
Milan Singer

.....


Za objednatele
Lesy České republiky, s.p.
Ing. Václav Bašta
ředitel KŘ Brandýs nad Labem

Lesy České republiky, s.p. [18]
se sídlem Příemyslova 1105/19, Nový Hradec Králové
500 08 Hradec Králové
IČ: 42196451, DIČ: CZ42196451
Krajské ředitelství Brandýs nad Labem
Ijabřezi 120/5, 250 01 Brandýs nad Labem-Stará Boleslav

Přílohy: Změnový list č. 2
Cenový rozpočet
Žádost o prodloužení termínu

ZMĚNOVÝ LIST STAVBY

Změna č: 2

Datum změny: 12.12.2017

Název veř. zakázky: LC Na Víně (S921/2017/336)

Zhotovitel:

PSS Bohemia s.r.o.

Objednatel:

Lesy České republiky s.p. , KŘ Brandýs nad Labem

Název akce (majetku): LC Na Víně	Charakter akce: I	Číslo objektů: investiční číslo: 174 270	Stavební díly:
-------------------------------------	----------------------	--	----------------

Popis změny:

Vícepráce:

Doplnění sanací v podobě geotextilie 400 g/m2 a drenážního potrubí DN 100.

Dále bude zohledněn požadavek na prodloužení termínu odevzdání dokončeného díla.

Zdůvodnění změny:

Geotextilie bude použita jako sanace na 730 m2 v oblasti skládky na dřevo a přilehlého 2. úseku lesní cesty ve staničení od 0,755 km do staničení 0,790 km (v úseku č. 2 dle projektové dokumentace). Sanace byla navržena z důvodu značného podmáčení tohoto úseku cesty i skládky na dřevo. Drenážní potrubí bude použito podél delší strany skládky kvůli odvodu vody z povrchu pláně – bude zabudováno do konstrukce a vyvedeno do porostu tak, aby voda plynule odtékala.

Posouzení změny - autorský dozor projektanta:

Daniel Kadavý

Datum:



12.12.2017

Dopady:

do projektové dokumentace (Ano/Ne, DSPS):

do časového plánu (Ano/Ne): ANO


Termín dokončení do: 26.1.2018

do ceny:	Snížení ceny o: (Kč bez DPH)	I: --- N: ---	Bilance: 81.514,- Kč bez DPH
	Zvýšení ceny o: (Kč bez DPH)	I: 81.514,- N: ---	
Konečná celková cena akce po změně			3 680 760,01,- Kč bez DPH
Konečná celková cena veř. zakázky po změně			3 680 760, 01,- Kč bez DPH
Zástupce zhotovitele - jméno:	Milan Singer	Datum: 12.12.2017	Podp 
Zástupce objednatele - jméno:	Bc. Marie Pourová	Datum: 12.12.2017	Podp 
Přílohy: (např. položkový výkaz výměr)			
Položkový rozpočet, žádost o prodloužení termínu			
Poznámka:			

Položkový rozpočet

Stavba :	LC Na Vině	Rozpočet: 1
Objekt :		

P.č.	Číslo položky	Název položky	MJ	množství	cena / MJ	celkem (Kč)
Díl: 1						
1		Hloubení nezapaž. rýh šířky do 60 cm v hornině 1-4	m	38,00	380 Kč	14 440,00
2		Drenážní potrubí DN100	m	38,00	180,00 Kč	6 840,00
3		Pokládka drenážního potrubí do štěrkového lože a obsyp štěrkem	m	38,00	210,00 Kč	7 980,00
		Nakládání výkopku z hor.1-4 v množství nad 100 m3	m	9,00	58,00 Kč	522,00
4		Vodorovné přemístění výkopku z hor.1-4 do 3000 m	m3	9,00	133,00 Kč	1 197,00
5		Rozprostření zemin v rov./sklonu 1:5, tl. do 40 cm	m2	20,00	19,60 Kč	392,00
6		D+M geotextilie 100%PP- 400g/m2	m2	730,00	66,50 Kč	48 545,00
		Poměrná část vedlejších nákladů	kompl	1,00	1 598 Kč	1 598,00
Celkem za 1						81 514,00





PSS Bohemia spol. s r.o.

Orebitská 66. 6, 130 00 Praha 3 Žižkov

LESY ČR

Přemyslova 1106/19
Nový Hradec Králové
500 08 Hradec Králové

ŽÁDOST:

S OHLEDEM NA SKUTEČNOST, ŽE LOM BEZDĚČÍN, Z KTERÉHO ODEBÍRÁME
ŠTĚRKODRTI PRO KONSTRUKCE CESTY LC NA VÍNĚ MÁ V OBDOBÍ OD 15.12. - 2.1.
2018 Odstávku. PROSÍME POKUD MOŽNO O ZOHLEDNĚNÍ V NAŠEM TERMÍNU
DOKONČENÍ.

DĚKUJI A S POZDRAVEM

PSS Bohemia s.r.o.
Orebitská 66/6,
130 00 Praha 3 Žižkov
IČO 26451255, DIČ CZ26451255

Korespondenční adresa:
Borotice 58, 262 15 Borotice

