


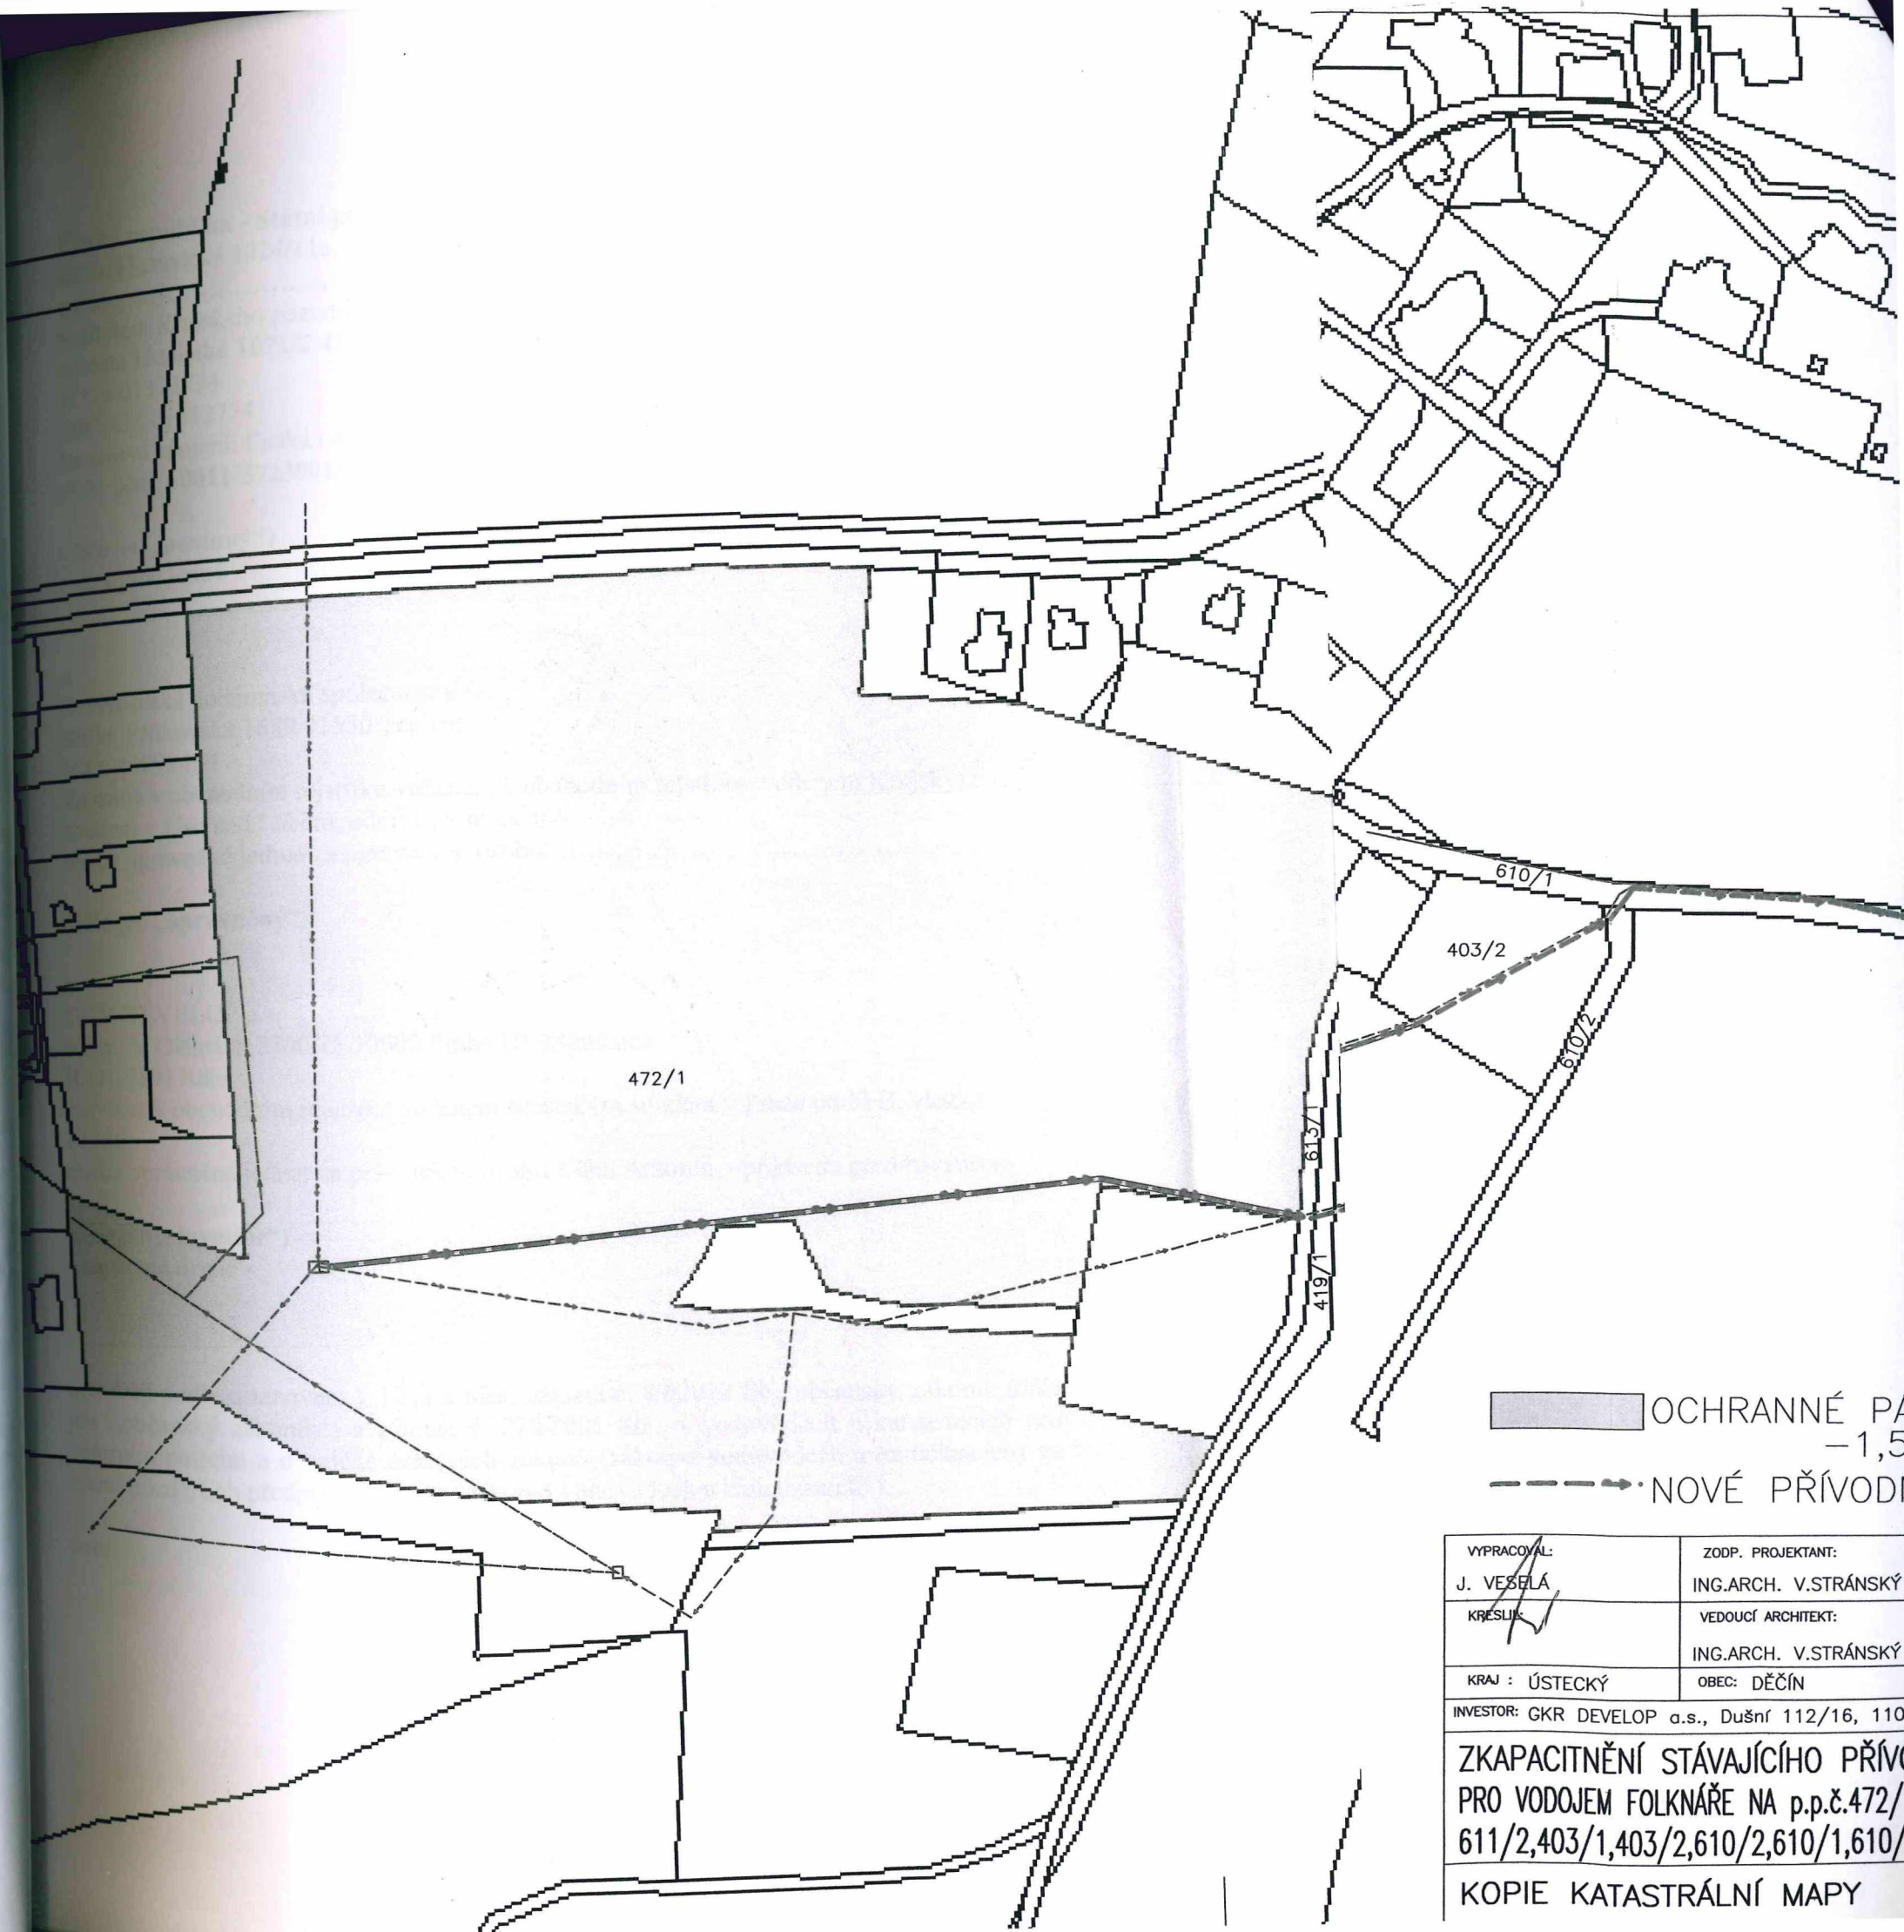

■ OCHRANNÉ PÁ
-1,5
---> NOVÉ PŘÍVODN

VYPRACOVAL: J. VEŠELÁ	ZODP. PROJEKTANT: ING.ARCH. V.STRÁNSKÝ
KRESLIL: J. VEŠELÁ	VEDOUČÍ ARCHITEKT: ING.ARCH. V.STRÁNSKÝ
KRAJ : ÚSTECKÝ	OBEC: DĚČÍN
INVESTOR: GKR DEVELOP a.s., Dušní 112/16, 110	

ZKAPACITNĚNÍ STÁVAJÍCÍHO PŘÍVO
PRO VODOJEM FOLKNÁŘE NA p.p.č.472/1
611/2,403/1,403/2,610/2,610/1,610/3
KOPIE KATASTRÁLNÍ MAPY