


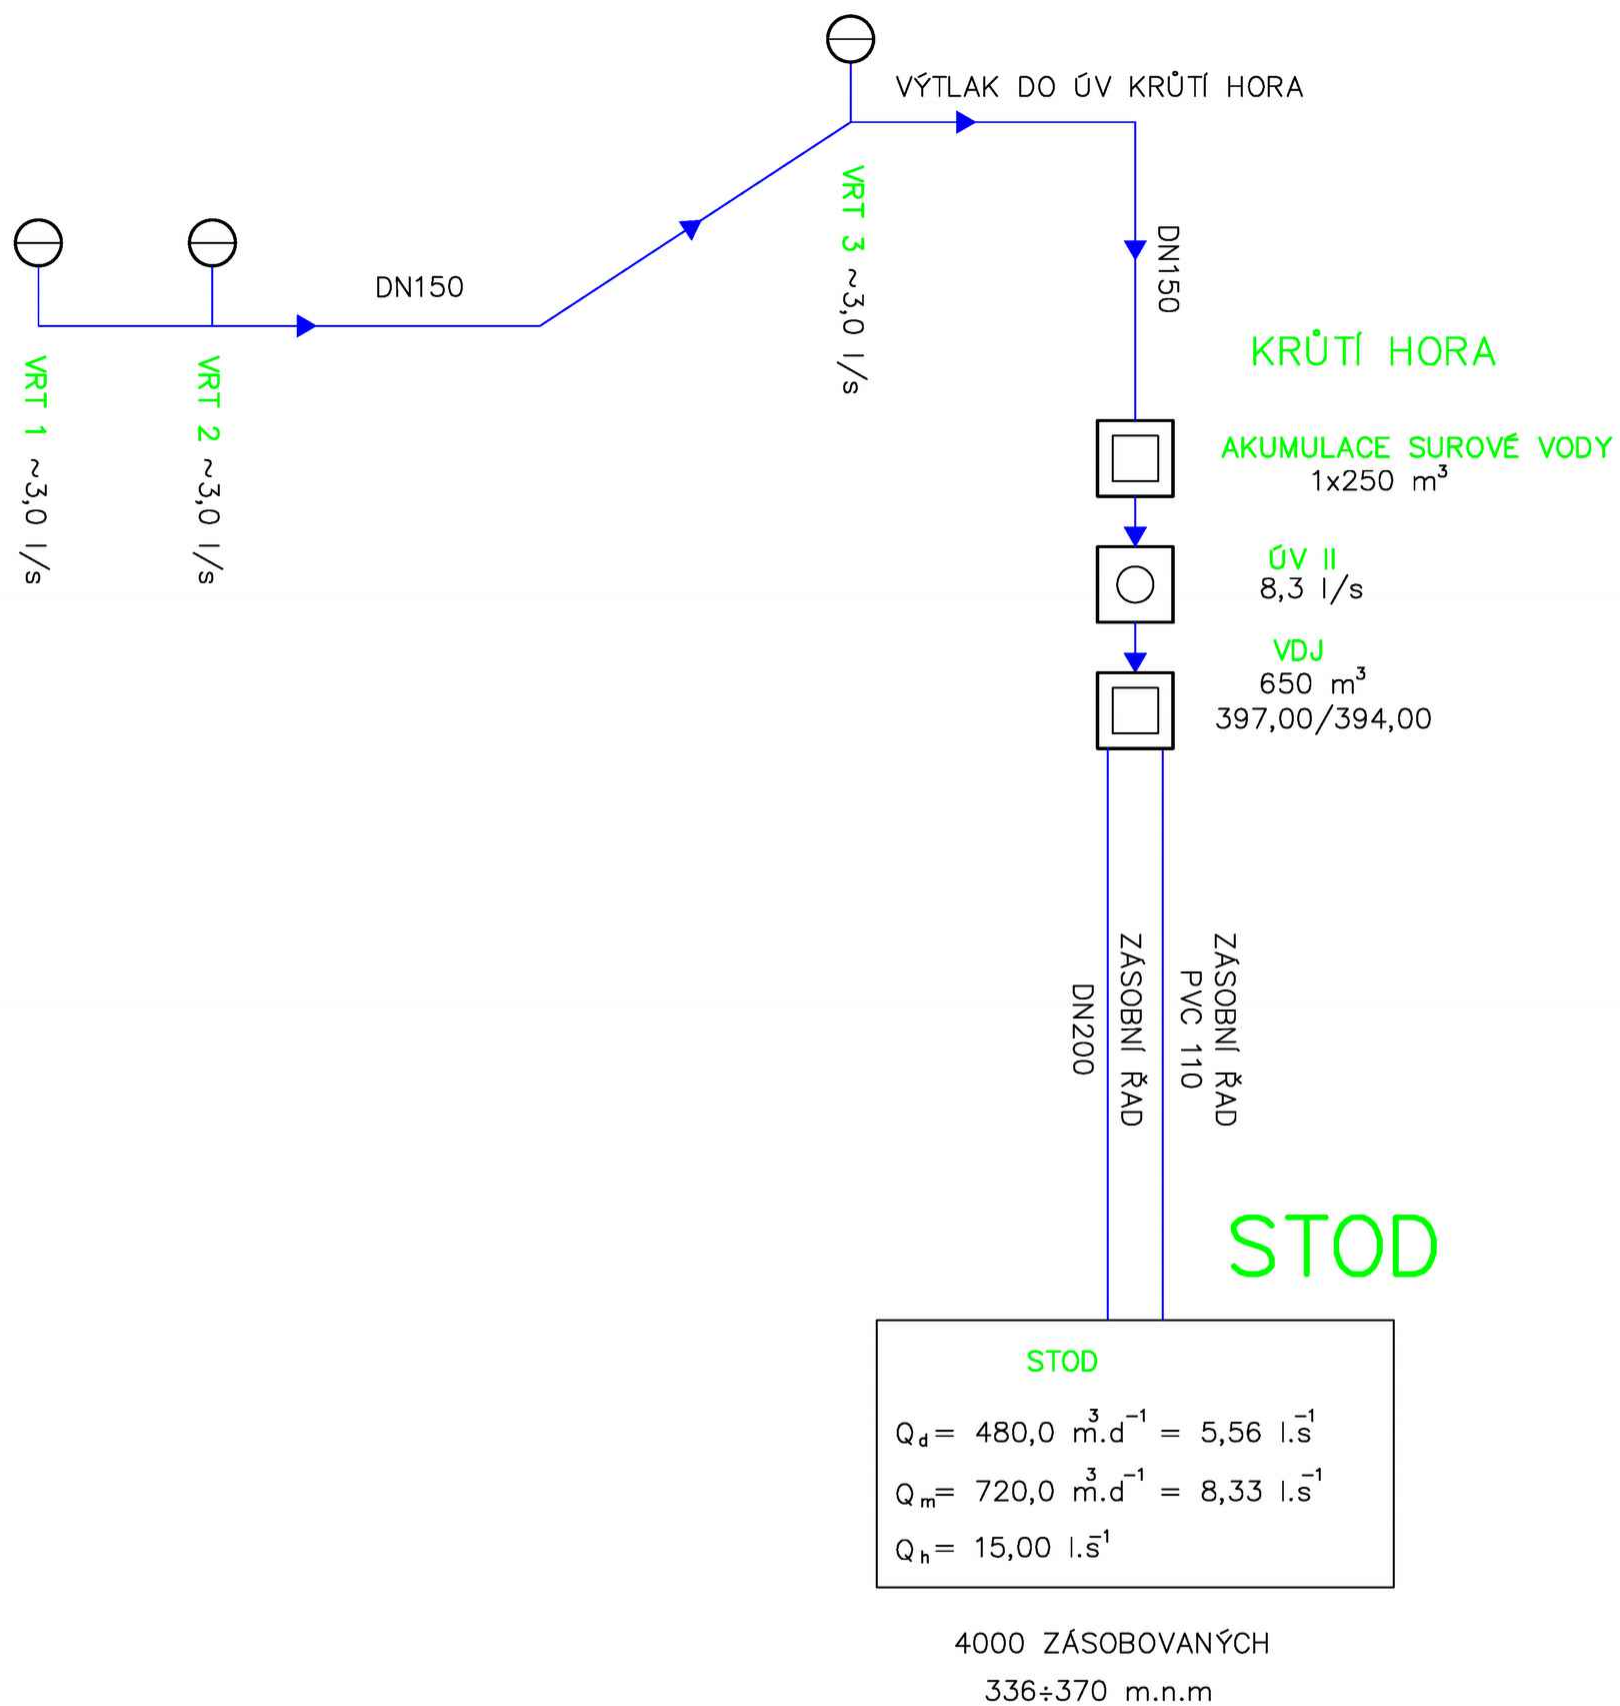

INDEX ZMĚNY	POPIS ZMĚNY	DATUM	PROVEDL	PODPIS

Bpv

 VODOHOSPODÁŘSKÝ PODNIK a.s. PRAŽSKÁ 14, 303 02 PLZEŇ Tel: 377 201 630, e-mail: vhp@vhp.cz, www.vhp.cz	INVESTOR: MĚSTO STOD, NÁM. ČSA 294, 333 01 STOD		
	ZPRACOVAL:		
	PROJEKTANT:		
	HLAVNÍ INŽENÝR PROJEKTU:		
AKCE:		CÍSLO ZAKAZKY:	1903
ZÁSOBOVÁNÍ MĚSTA STOD PITNOU VODOU		DATUM:	04/2016
		POČET LISTŮ:	2 A4
		MĚŘÍTKO:	
		STUPEŇ:	S
NÁZEV VÝKRESU:		ČÍSLO VÝKRESU:	
BILANČNÍ A PRŮTOKOVÉ SCHÉMA-VÝHLED		B.4.2	